



新町地域に関わる事業報告について

新町地域に関わる事業一覧

頁	事業名	支所担当課
1~2	温井川河川改修事業（2期工区）の概要について	建設課



2 期 工 区

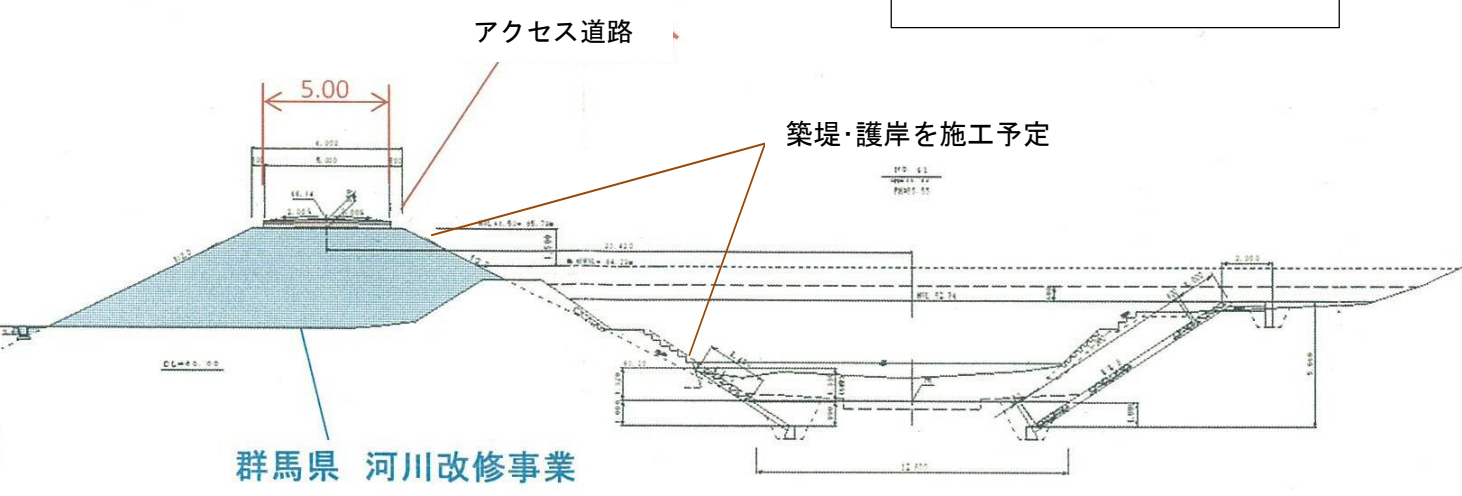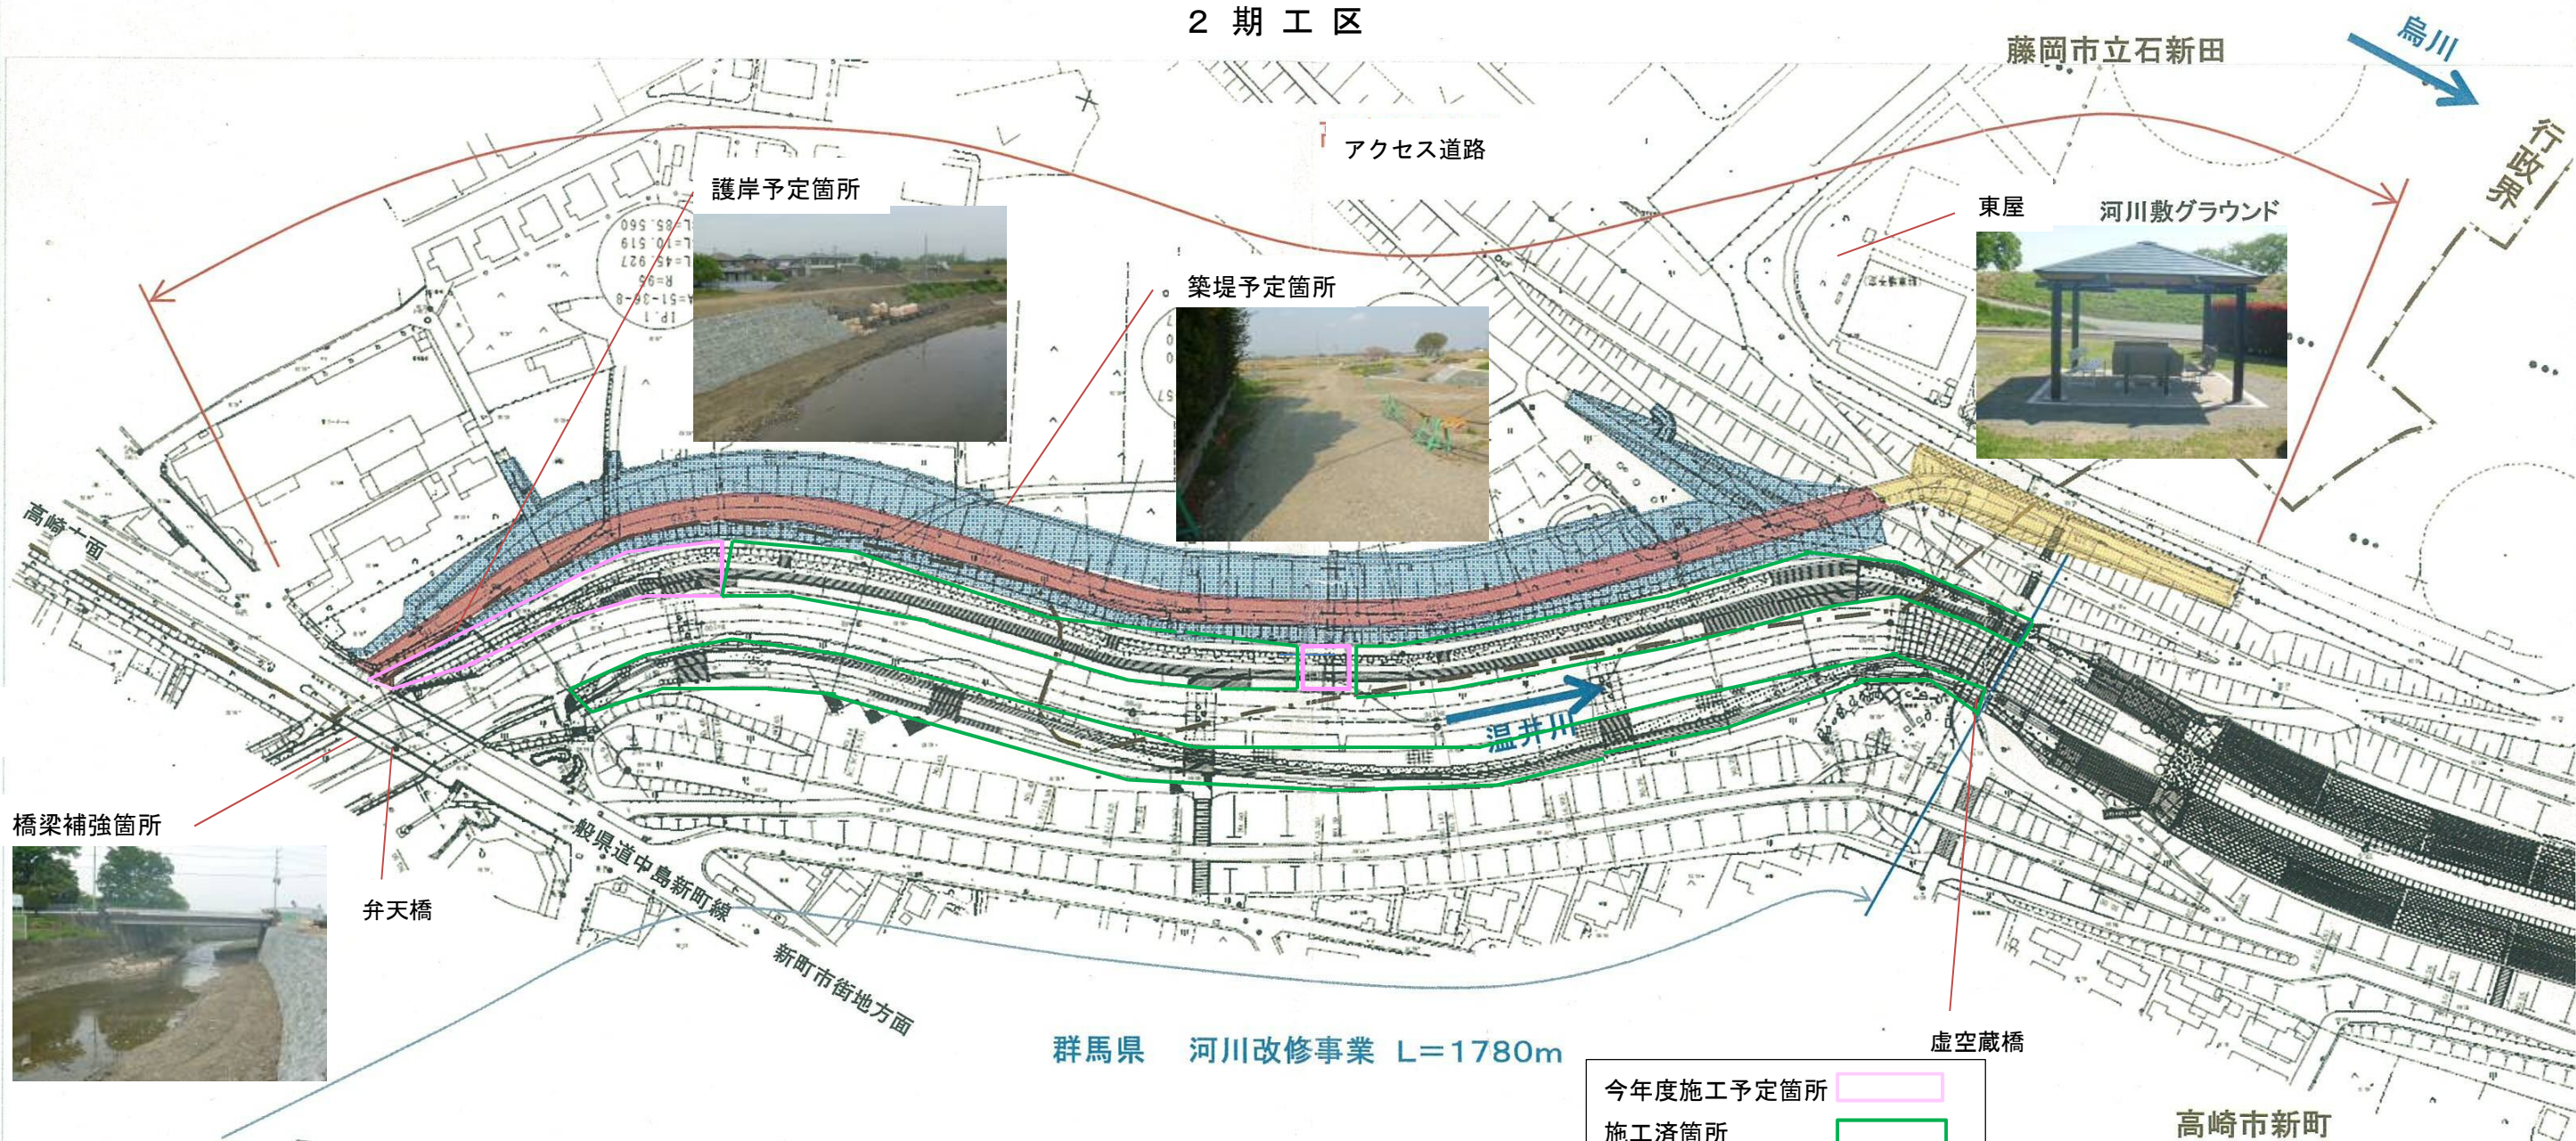

図種	平面図	
区分	図面番号	
施工年度		縮尺
路河川名	一級河川温井川	
施工箇所	高崎市新町地先	
工事名	群馬県藤岡土木事務所	