

第2回 高崎市箕郷地域審議会

新市建設(基本)計画
実施計画事業執行状況報告書

〔箕郷地域・ハード事業〕


① 箕郷第一保育園改築事業	…	1 P ~ 4 P
② 箕郷中学校施設整備事業	…	5 P
③ 箕輪城跡保存整備事業	…	6 P
④ 箕郷地域多目的広場整備事業	…	7 P
⑤ 芝桜公園整備事業	…	8 P
⑥ 榛名白川線道路事業	…	9 P ~ 10 P
⑦ 上水道管網整備事業	…	11 P ~ 12 P
⑧ 下水道管渠(汚水)整備事業	…	13 P ~ 14 P
⑨ 箕郷地域住民センター設置事業	…	15 P ~ 19 P

新市基本計画実施計画事業推進状況報告書

平成19年9月30日現在

ハード事業名	① 箕郷第一保育園改築事業			実施地区	箕郷地域	
実施期間	平成18年度～平成21年度		所管課名	保育課		
新市基本計画実施計画書（平成18年度～平成20年度）計画内容(P.20)						
事業計画	平成17年度以前	平成18年度	平成19年度	平成20年度	全体計画（累計）	
		用地取得 968 m ²	基本設計 実施設計	園舎建設工事	18年度 用地買収 既存建物解体 19年度 基本設計 実施設計 20～21年度 園舎 建設工事 22年度 新園舎供 用開始	
実施計画額	合計（千円）	40,170	16,400	250,000	306,570	
	財源	国庫支出金	0	7,500	125,000	132,500
		県支出金	0	0	0	0
		地方債	0	0	80,000	80,000
		その他	0	0	0	0
一般財源	40,170	8,900	45,000	94,070		
区分（千円）	18年度当初予算額	18年度決算額	18年度事業実績			
合計	40,170	12,316	用地測量委託 1,837,500円 7月28日契約締結			
国	0	0	基本設計委託 3,727,500円 9月12日契約締結			
県	0	0	地質調査委託 766,500円 11月27日契約締結			
市債	0	0	箕輪小学校旧講堂解体工事 4,830,000円 12月26日契約締結			
その他	0	0				
一般	40,170	12,316				
区分（千円）	19年度当初予算額	19年度決算見込額	19年度事業内容			
合計	9,866		《9月30日現在》			
国	3,404		園舎改築実施設計 平成19年6月着手			
県	0					
市債	5,300		《実施予定》			
その他	0		仮設園舎設計 平成19年10月着手予定			
一般	1,162					
区分（千円）	20年度当初予算額	20年度決算見込額	20年度事業計画			
合計			仮設園舎工事 平成20年9月着手予定			
国			旧園舎解体工事（第1期） 平成20年10月着手予定			
県			園舎改築工事 平成20年11月着手予定			
市債						
その他						
一般						


①箕郷第一保育園改築事業

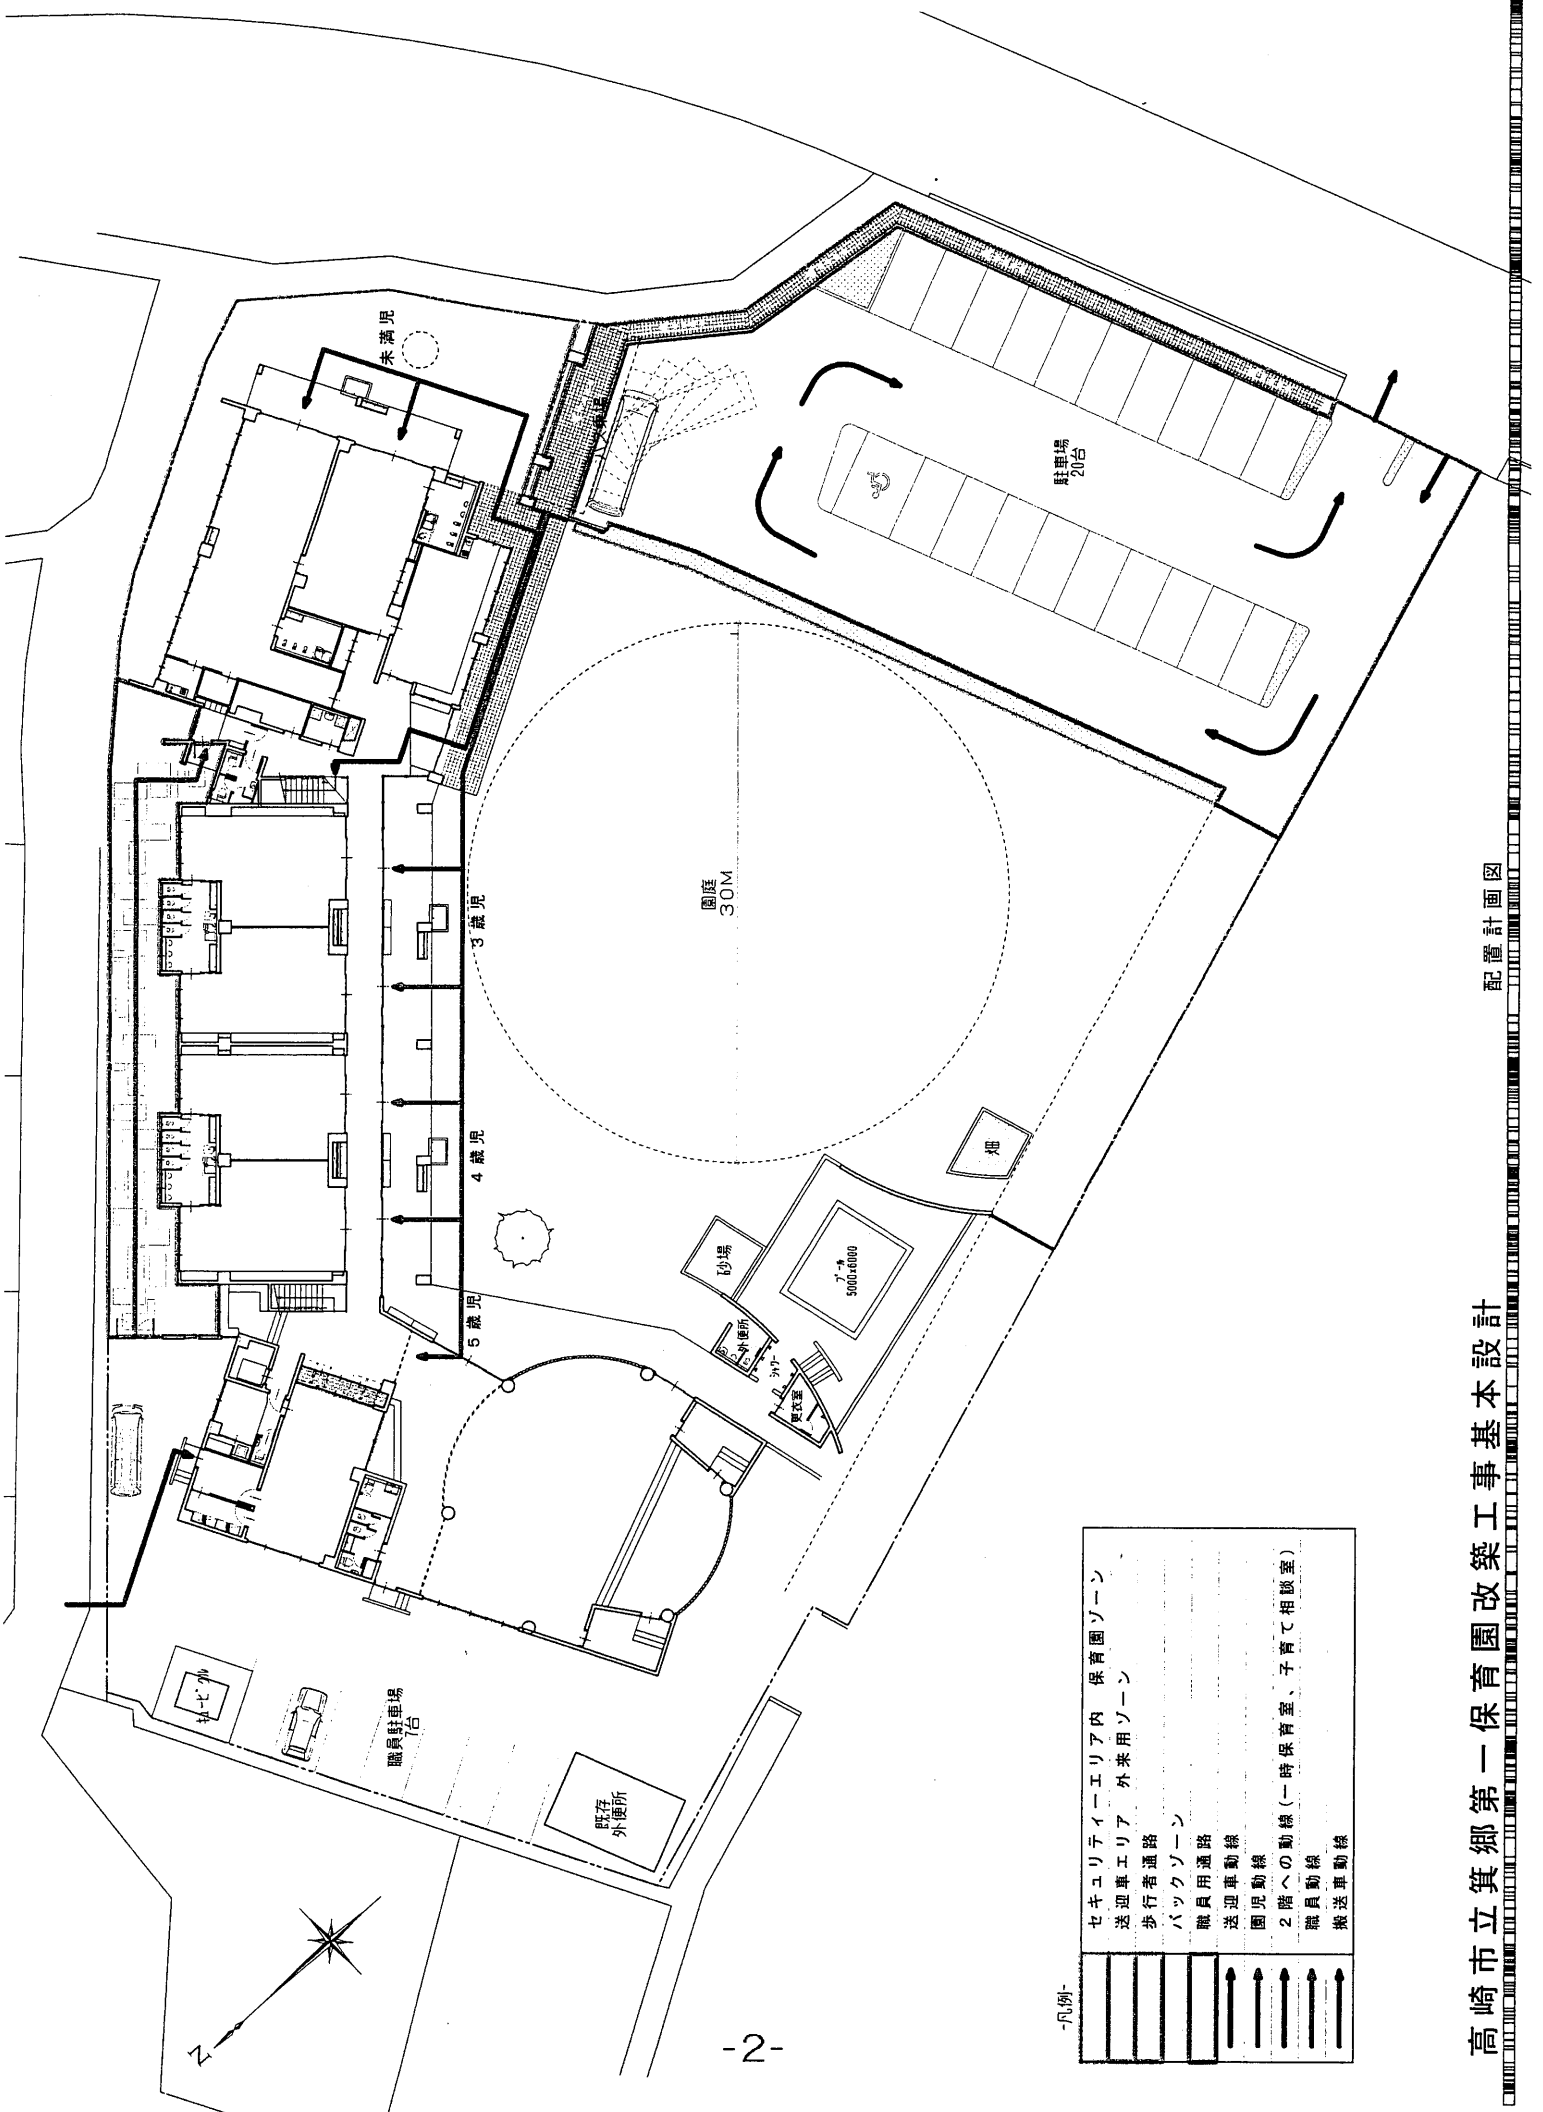


-凡例-

	セキュリティエリア内 保育園ゾーン
	送迎車エリア 外来用ゾーン
	歩行者通路
	バックゾーン
	職員用通路
	送迎車動線
	園児動線
	2階への動線(一時保育室、子育て相談室)
	職員動線
	搬送車動線

重複を極力少なくしました。

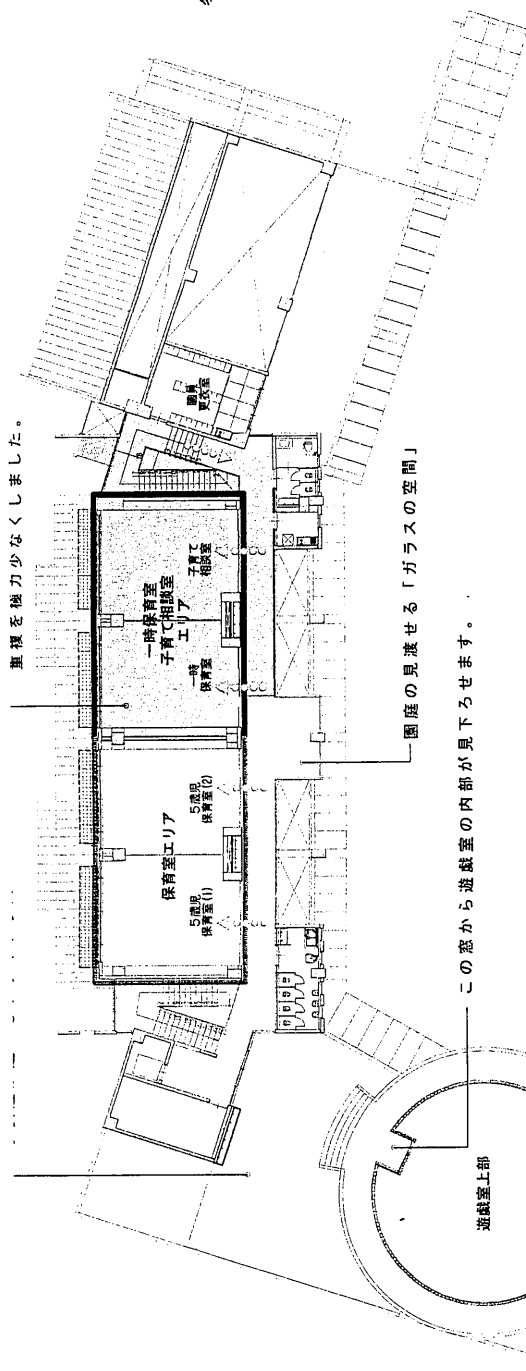


この窓から遊戯室の内都が見下ろせます。

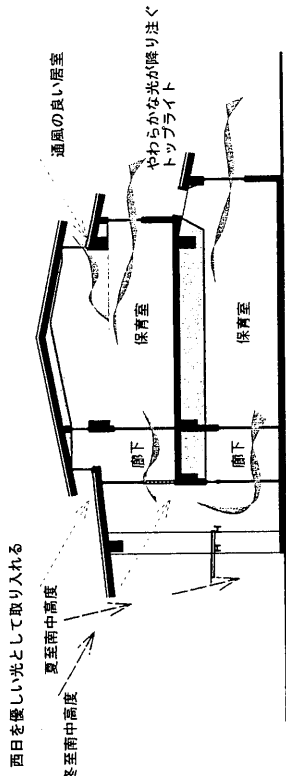


保育室断面図

トップライトからの光が保育室を明るく保ちます。

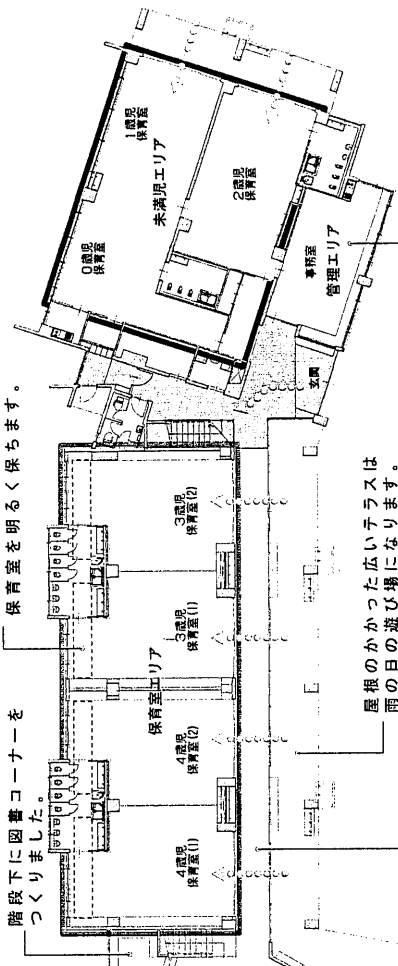

屋根のかかった広いテラスは雨の日の遊び場になります。


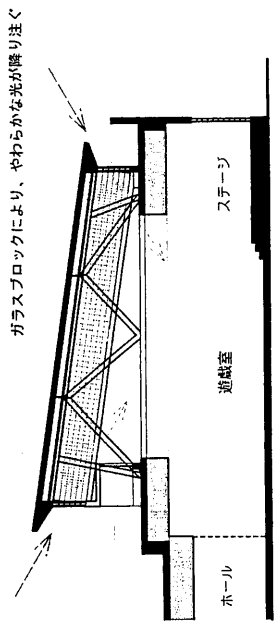


遊戯室断面図


園児はこの廊下から出入りします。

この窓から調理室の様子が見えます。

可動間仕切のため、ホールと一体につかま。

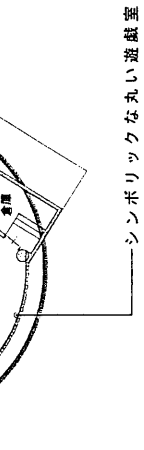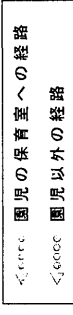

西立面図

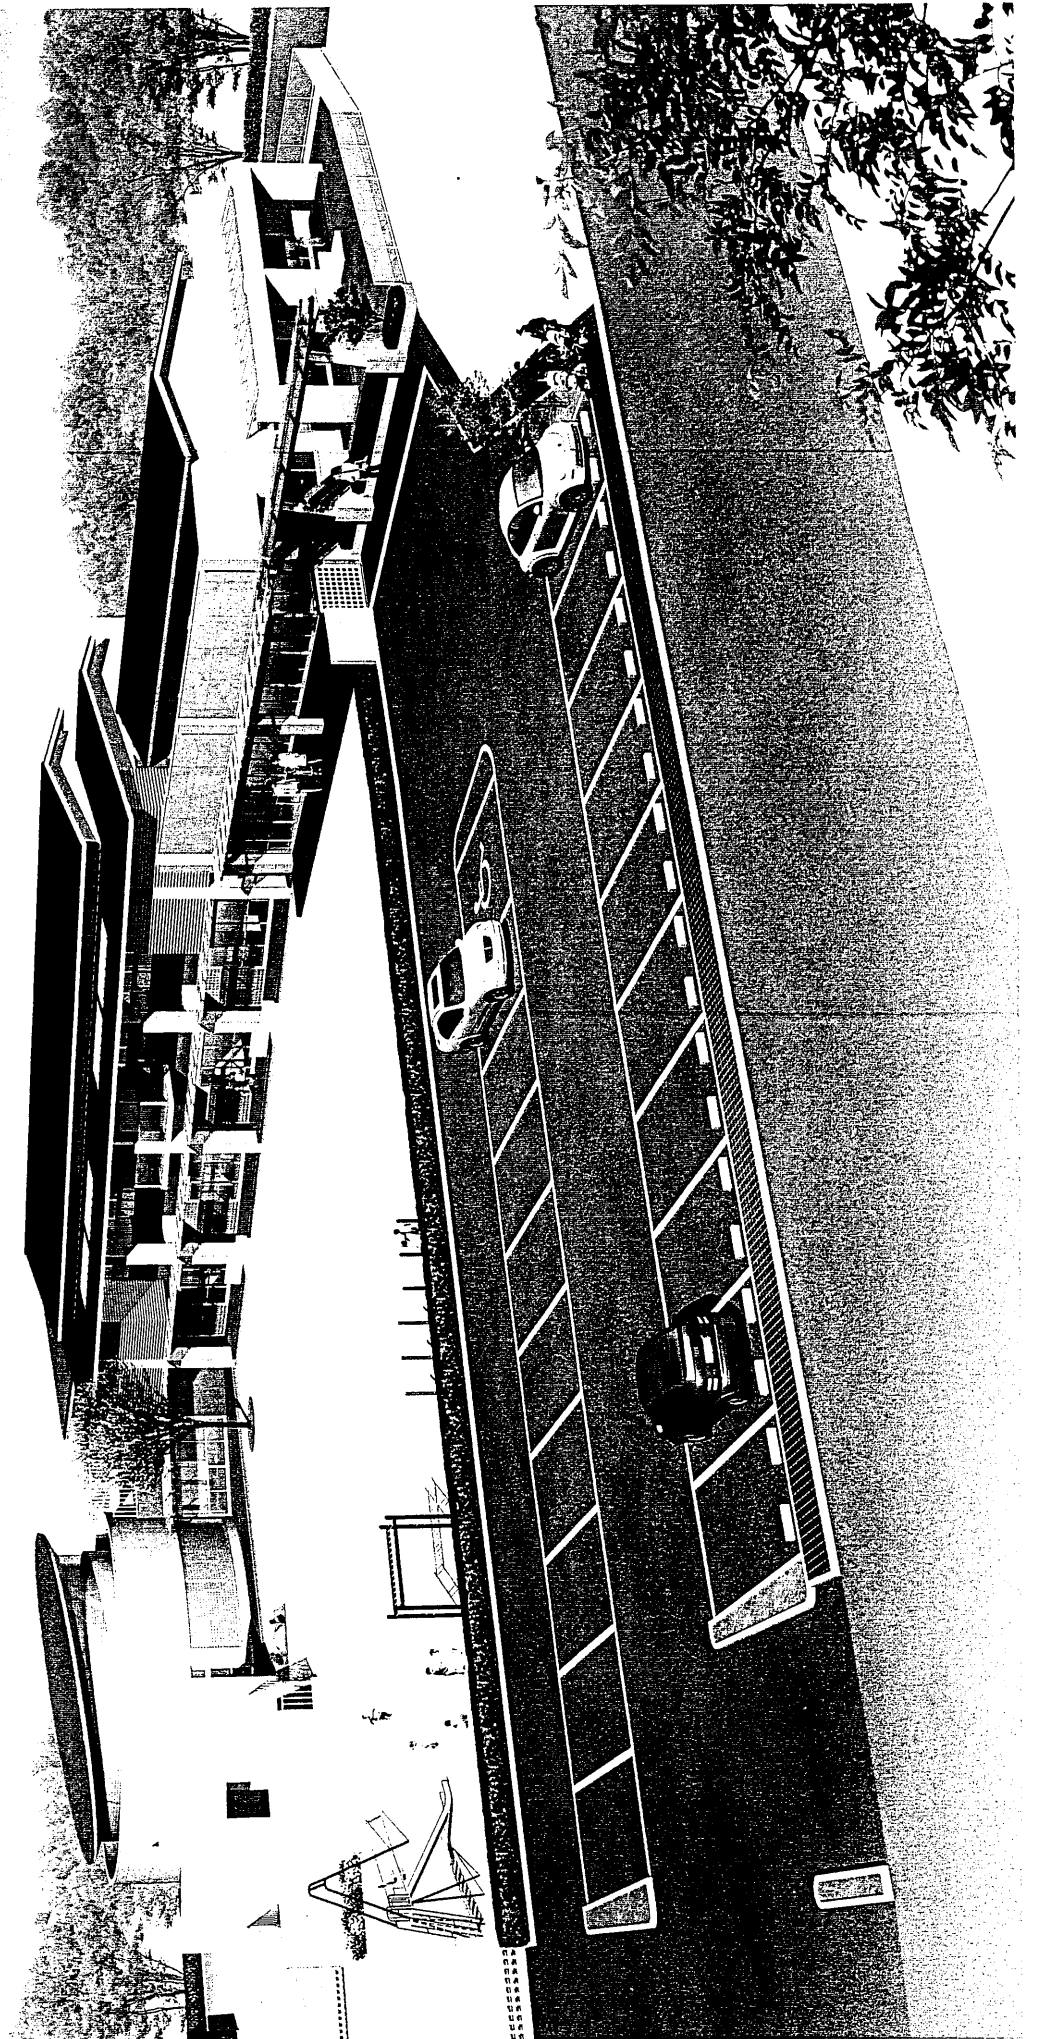

新市基本計画実施計画事業推進状況報告書

平成19年9月30日現在

ハード事業名	② 箕郷中学校施設整備事業			実施地区	箕郷地域	
実施期間	平成15年度～平成20年度		所管課名	教育部庶務課		
新市基本計画実施計画書（平成18年度～平成20年度）計画内容(P.39)						
事業計画	平成17年度以前	平成18年度	平成19年度	平成20年度	全体計画（累計）	
	校舎改築設計、工事 H15～H17	既存校舎解体工事 校庭拡張等付帯工事 屋内運動場改築設計 用地取得	屋内運動場改築工事 プール設計	プール建設工事	用地取得等 H18 屋内運動場改築 H19 プール建設工事 H20	
実施計画額	合計（千円）		405,638	466,600	83,000	955,238
	財源	国庫支出金	82,500	81,569	14,487	178,556
		県支出金	0	0	0	0
		地方債	144,600	146,800	26,000	317,400
		その他	0	0	0	0
一般財源		178,538	238,231	42,513	459,282	
区分（千円）	18年度当初予算額	18年度決算額	18年度事業実績			
合計	405,638	214,306	屋内運動場耐力度調査 契約額 1,260,000 円 (H18.7.5～8.31)			
国	82,500	26,497	校舎解体工事 契約額 38,640,000 円 (H18.7.22～10.31)			
県	0	0	特別教室棟改修工事 契約額 33,715,500 円 (H18.8.26～11.17)			
市債	144,600	54,100	特別教室棟改修電気設備工事 契約額 9,922,500 円 (H18.8.29～11.17)			
その他	0	0	特別教室棟改修機械設備工事 契約額 20,884,500 円 (H18.8.26～12.15)			
一般	178,538	133,709	校庭拡張工事 契約額 40,320,000 円 (H18.10.24～H19.2.28)			
			用地買収・物件補償 2件 契約額 85,946,790 円			
			用地交渉遅延のため屋内運動場改築設計は未着手			
区分（千円）	19年度当初予算額	19年度決算見込額	19年度事業内容			
合計	19,968		《9月30日現在》			
国	0		屋内運動場・武道場改築・プール建設設計 契約額 8,610,000 円 (H19.6.19～H20.2.29)			
県	0		同上地質調査 契約額 2,520,000 円 (H19.8.11～9.14)			
市債	0		同上測量 契約額 388,500 円 (H19.7.6～8.31)			
その他	0		《実施予定》			
一般	19,968					
区分（千円）	20年度当初予算額	20年度決算見込額	20年度事業計画			
合計			屋内運動場・武道場改築工事			
国						
県						
市債						
その他						
一般						

新市基本計画実施計画事業推進状況報告書

平成19年9月30日現在

ハード事業名		③ 箕輪城跡保存整備事業			実施地区	箕郷地域
実施期間		全期		所管課名	文化財保護課	
新市基本計画実施計画書（平成18年度～平成20年度）計画内容(P.49)						
事業計画	平成17年度以前		平成18年度	平成19年度	平成20年度	全体計画（累計）
		H5 公有化開始 H10 基本構想 H15 基本計画	用地買収 発掘調査 史跡地内管理	発掘調査 史跡地内管理	発掘調査 駐車場用地取得 園路植栽整備	H23 短期計画 ゾーン整備
実施計画額	合計（千円）		104,929	11,782	71,670	188,381
	財源	国庫支出金	75,328	4,000	4,000	83,328
		県支出金	4,954	608	608	6,170
		地方債	0	0	56,800	56,800
		その他	0	0	0	0
		一般財源	24,647	7,174	10,262	42,083
区分（千円）	18年度当初予算額	18年度決算額	18年度事業実績			
合計	104,929	17,698	<ul style="list-style-type: none"> ・ 史跡整備に向けた発掘調査（5月～3月） ・ 現地説明会、講演会の開催（2月） ・ 保存整備委員会の開催（10月、1月） ・ 史跡地の管理（通年） 			
国	75,328	6,500				
県	4,954	1,560				
市債	0	0				
その他	0	0				
一般	24,647	9,638				
区分（千円）	19年度当初予算額	19年度決算見込額	19年度事業内容			
合計	102,488		<< 9月30日現在 >> <ul style="list-style-type: none"> ・ これまでの発掘調査で得られた成果のまとめ及び資料整理 ・ 講演会の開催（公民館での講座等） << 実施予定 >> <ul style="list-style-type: none"> ・ 発掘調査報告書の刊行 			
国	71,795					
県	5,916					
市債	0					
その他	0					
一般	24,649					
区分（千円）	20年度当初予算額	20年度決算見込額	20年度事業計画			
合計			<ul style="list-style-type: none"> ・ 史跡整備に向けた基本設計策定準備 ・ 史跡整備にかかる詳細発掘調査の実施 ・ 保存整備委員会の開催 			
国						
県						
市債						
その他						
一般						

新市基本計画実施計画事業推進状況報告書

平成19年9月30日現在

ハード事業名	④ 箕郷地域多目的広場整備事業			実施地区	箕郷地域	
実施期間	平成19年度～平成20年度		所管課名	教育部スポーツ課		
新市基本計画実施計画書（平成18年度～平成20年度）計画内容(P.52)						
事業計画	平成17年度以前	平成18年度	平成19年度	平成20年度	全体計画（累計）	
			施設用地賃貸 実施設計	多目的広場建設 工事	平成19年度：実 施設計 平成20年度：建 設工事	
実施計画額	合計（千円）		0	1,525	50,820	52,345
	財源	国庫支出金	0	0	0	0
		県支出金	0	0	0	0
		地方債	0	0	0	0
		その他	0	1,525	50,820	52,345
		一般財源	0	0	0	0
区分 (千円)	18年度当 初予算額	18年度 決算額	18年度事業実績			
合計	0	0				
国	0	0				
県	0	0				
市債	0	0				
その他	0	0				
一般	0	0				
区分 (千円)	19年度当 初予算額	19年度決 算見込額	19年度事業内容			
合計	1,525		≪9月30日現在≫ 箕郷支所との調整を図る。			
国	0					
県	0					
市債	0		≪実施予定≫ 賃貸借契約により整備を進めるため、地権者との交渉を行い了承次第 現地測量を行う予定。			
その他	1,525					
一般	0					
区分 (千円)	20年度当 初予算額	20年度決 算見込額	20年度事業計画			
合計			実施設計を作成 土地整備をし、工事にとりかかる。			
国						
県						
市債						
その他						
一般						

新市基本計画実施計画事業推進状況報告書

平成19年9月30日現在

ハード事業名	⑤ 芝桜公園整備事業			実施地区	箕郷地域
実施期間	平成13年度～平成20年度		所管課名	箕郷支所産業課	
新市基本計画実施計画書（平成18年度～平成20年度）計画内容(P.72)					
事業計画	平成17年度以前	平成18年度	平成19年度	平成20年度	全体計画（累計）
		・管理施設整備（管理事務所、トイレ、倉庫）	・林間ゾーン整備（遊歩道整備、景観木植栽）	展望台整備	毎年芝桜公園において、芝桜まつりを開催する。
実施計画額	合計（千円）	37,617	5,000	24,000	66,617
	財源	国庫支出金	0	0	0
		県支出金	0	0	0
		地方債	0	0	0
		その他	30,000	0	0
一般財源	7,617	5,000	24,000	36,617	
区分（千円）	18年度当初予算額	18年度決算額	18年度事業実績		
合計	37,617	22,421	<ul style="list-style-type: none"> ・管理事務所等用地購入費 17,620,000 円 管理事務所等用地購入済 (2,908 m²) ・管理事務所、倉庫、トイレ購入 4,567,500 円 設置完了 		
国	0	0			
県	0	0			
市債	0	0			
その他	30,000	21,000			
一般	7,617	1,421			
区分（千円）	19年度当初予算額	19年度決算見込額	19年度事業内容		
合計	8,292		<< 9月30日現在 >> <ul style="list-style-type: none"> ・ライトアップ実施設計 3,353,000 円 ・園内整備工事 4,300,000 円 ・立木補償費 639,000 円 << 実施予定 >> <ul style="list-style-type: none"> ・ライトアップ実施設計は12月下旬に委託する予定。 ・園内整備工事は20年度に変更する。 ・立木補償費は20年度に変更する。 		
国	0				
県	0				
市債	0				
その他	0				
一般	8,292				
区分（千円）	20年度当初予算額	20年度決算見込額	20年度事業計画		
合計					
国					
県					
市債					
その他					
一般					


新市基本計画実施計画事業推進状況報告書

平成19年9月30日現在

ハード事業名		⑥ 榛名白川線道路事業			実施地区	箕郷地域
実施期間	平成11年度～平成20年度			所管課名	都市整備部都市施設課	
新市基本計画実施計画書（平成18年度～平成20年度）計画内容(P.90)						
事業計画	平成17年度以前	平成18年度	平成19年度	平成20年度	全体計画（累計）	
			用地買収	道路整備	道路整備	総事業費： 390,000千円 延長：575m 幅員：13.5m
実施計画額	合計（千円）		9,374	10,000	17,000	36,374
	財源	国庫支出金	0	0	0	0
		県支出金	0	0	0	0
		地方債	7,300	9,000	15,300	31,600
		その他	0	0	0	0
一般財源	2,074	1,000	1,700	4,774		
区分（千円）	18年度当初予算額	18年度決算額	18年度事業実績			
合計	9,374	500	県道箕郷板鼻バイパスの交差点部であり、県道及び市道の地権者が同一人のため、県と協調し用地交渉を進めていたが、関連して行っている県事業の調整等により平成19年度に見送る。			
国	0	0				
県	0	0				
市債	7,300	0				
その他	0	0				
一般	2,074	500				
区分（千円）	19年度当初予算額	19年度決算見込額	19年度事業内容			
合計	32,563		≪9月30日現在≫ 用地交渉を継続中 ≪実施予定≫ 平成20年1月契約予定 （県は、平成19年10月契約予定）			
国	0					
県	0					
市債	24,300					
その他	0					
一般	8,263					
区分（千円）	20年度当初予算額	20年度決算見込額	20年度事業計画			
合計			道路築造工事			
国						
県						
市債						
その他						
一般						

榛名白川線道路事業計画平面図

⑥榛名白川線道路事業

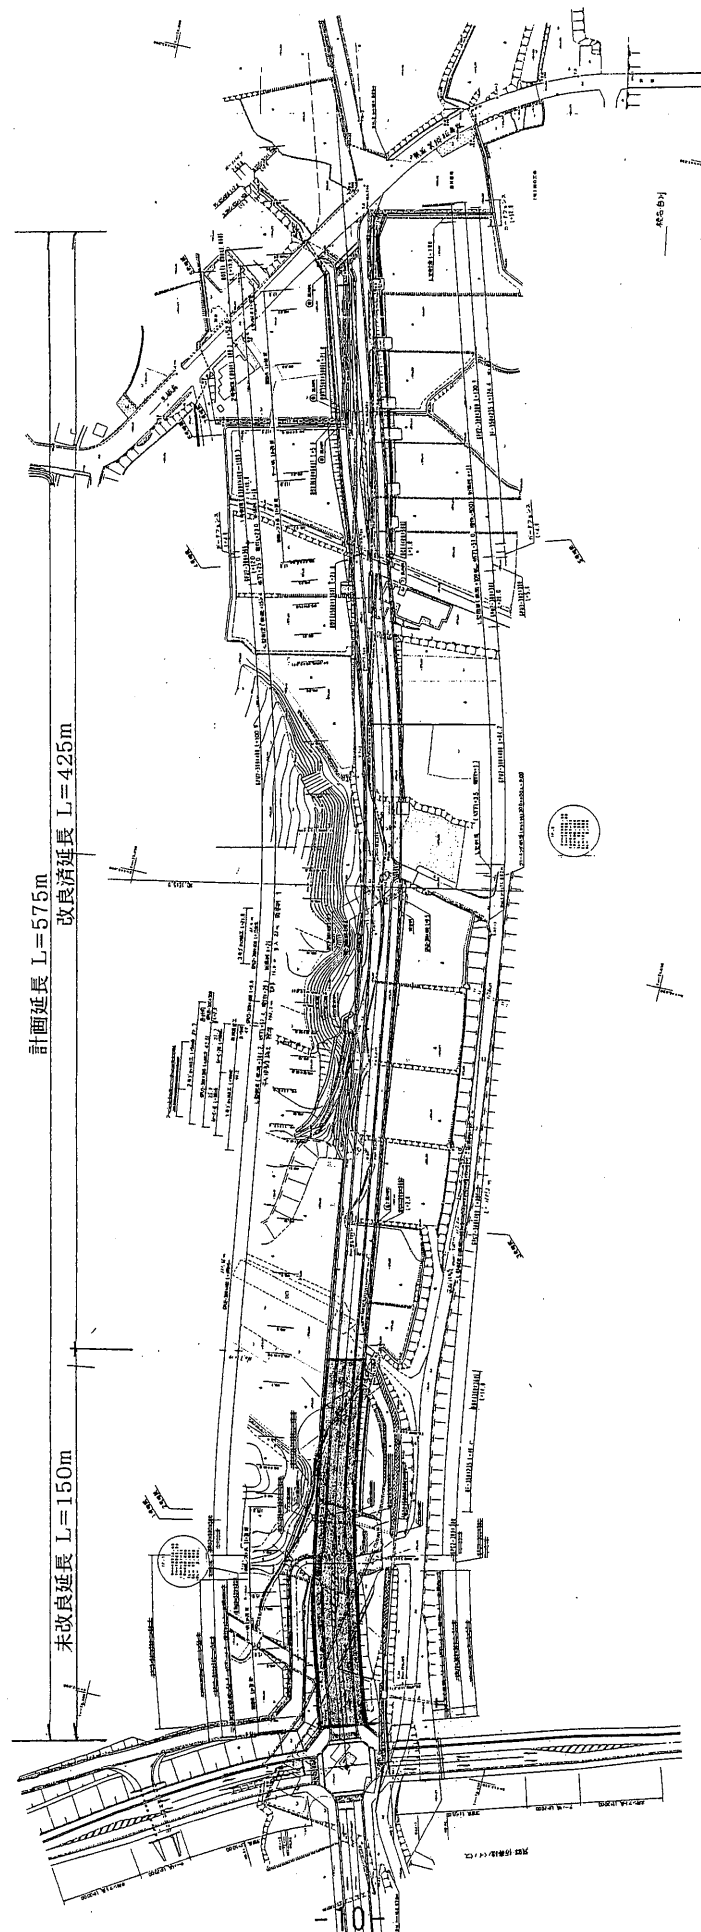

図例	区分
①	計画延長
②	改良延長
③	未改良延長
④	改良済延長
⑤	未改良延長
⑥	改良延長
⑦	未改良延長
⑧	改良延長
⑨	未改良延長
⑩	改良延長
⑪	未改良延長
⑫	改良延長
⑬	未改良延長
⑭	改良延長
⑮	未改良延長
⑯	改良延長
⑰	未改良延長
⑱	改良延長
⑲	未改良延長
⑳	改良延長
㉑	未改良延長
㉒	改良延長
㉓	未改良延長
㉔	改良延長
㉕	未改良延長
㉖	改良延長
㉗	未改良延長
㉘	改良延長
㉙	未改良延長
㉚	改良延長
㉛	未改良延長
㉜	改良延長
㉝	未改良延長
㉞	改良延長
㉟	未改良延長
㊱	改良延長
㊲	未改良延長
㊳	改良延長
㊴	未改良延長
㊵	改良延長
㊶	未改良延長
㊷	改良延長
㊸	未改良延長
㊹	改良延長
㊺	未改良延長
㊻	改良延長
㊼	未改良延長
㊽	改良延長
㊾	未改良延長
㊿	改良延長


未改良延長 L=150m
 計画延長 L=575m
 改良済延長 L=425m

新市基本計画実施計画事業推進状況報告書

平成19年9月30日現在

ハード事業名	⑦ 上水道管網整備事業				実施地区	箕郷地域	
実施期間	～全期			所管課名	水道局工務課		
新市基本計画実施計画書（平成18年度～平成20年度）計画内容(P.107)							
事業計画	平成17年度以前	平成18年度	平成19年度	平成20年度	全体計画（累計）		
	管網整備 配水管布設（替） 設計・工事	管網整備 配水管布設（替） 設計・工事	管網整備 配水管布設（替） 設計・工事	管網整備 配水管布設（替） 設計・工事	管網整備 配水管布設（替） 設計・工事		
実施計画額	合計（千円）	98,457	42,874	0	141,331		
	財源	国庫支出金	59,074	14,404	0	73,478	
		県支出金	0	0	0	0	
		地方債	0	0	0	0	
		その他	0	0	0	0	
		一般財源	39,383	28,470	0	67,853	
区分（千円）	18年度当初予算額	18年度決算額	18年度事業実績				
合計	98,457	141,845	管網整備 ・ 配水管布設（替）工事 141,848千円 19年3月16日管網整備工事完了。				
国	59,074	51,971					
県	0	0					
市債	0	0					
その他	0	0					
一般	39,383	89,874					
区分（千円）	19年度当初予算額	19年度決算見込額	19年度事業内容				
合計	42,874		≪9月30日現在≫ 配水管布設（替）工事を継続して実施する。 ・ 工事発注額 41,160千円（事業費ベース進捗率96%） ≪実施予定≫				
国	14,404						
県	0						
市債	0						
その他	0						
一般	28,470						
区分（千円）	20年度当初予算額	20年度決算見込額	20年度事業計画				
合計			管網整備を計画的に実施する。				
国							
県							
市債							
その他							
一般							

⑦上水道管網整備事業

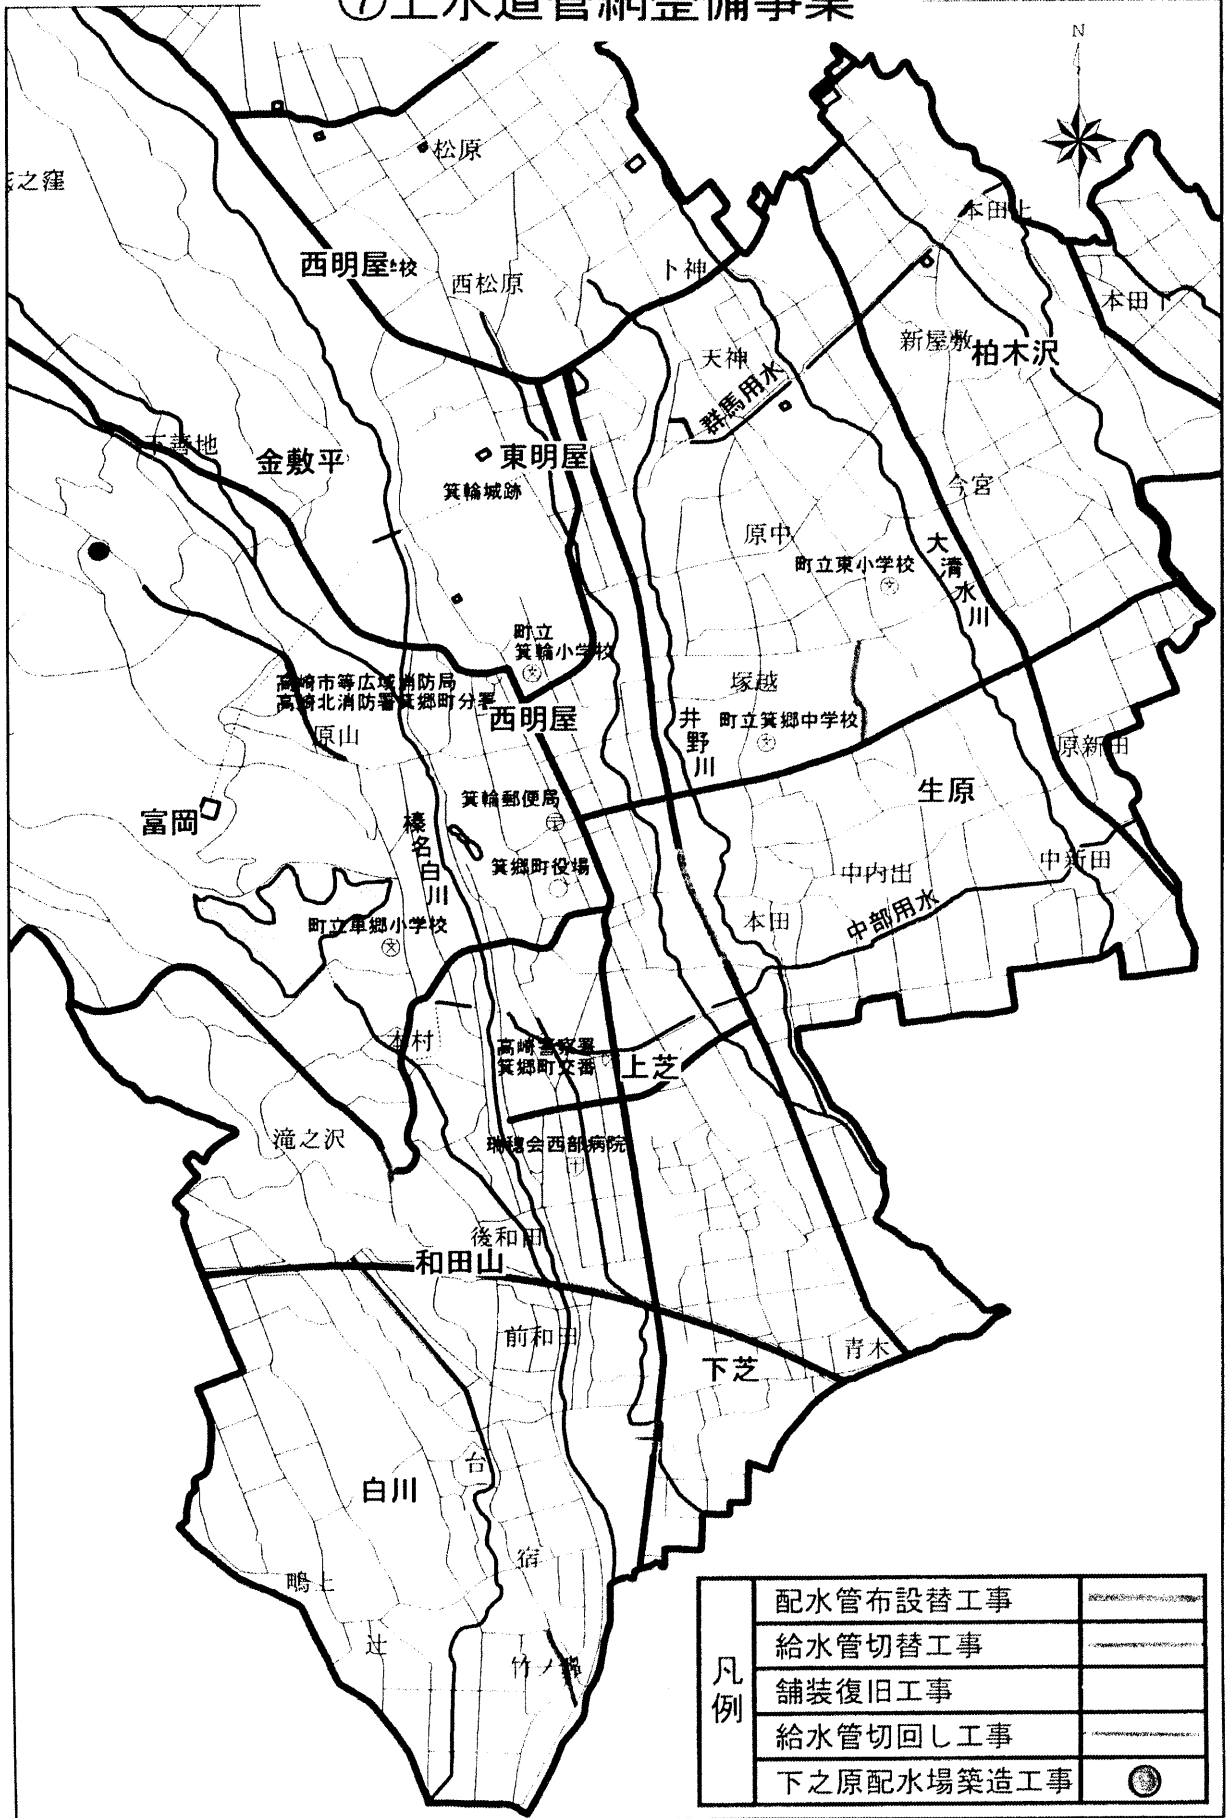


1:25000

新市基本計画実施計画事業推進状況報告書

平成19年9月30日現在

ハード事業名	⑧ 下水道管渠（污水）整備事業			実施地区	箕郷地域	
実施期間	平成17年度～平成20年度		所管課名	下水道局整備課		
新市基本計画実施計画書（平成18年度～平成20年度）計画内容(P.108)						
事業計画	平成17年度以前	平成18年度	平成19年度	平成20年度	全体計画（累計）	
		延長 3,400m 面積 10ha	延長 3,400m 面積 10ha	延長 3,400m 面積 10ha		
実施計画額	合計（千円）	164,100	164,100	164,100	492,300	
	財源	国庫支出金	60,000	60,000	60,000	180,000
		県支出金	300	300	300	900
		地方債	95,500	95,500	95,500	286,500
		その他	0	0	0	0
一般財源	8,300	8,300	8,300	24,900		
区分（千円）	18年度当初予算額	18年度決算額	18年度事業実績			
合計	164,100	156,177	実施計画に従い逐次管渠布設工事を実施し、公共下水道の普及率向上に努める。 下水道築造工事施工済 箕郷地域 1,961.7m（径200mm）			
国	60,000	60,000				
県	0	0				
市債	67,600	68,980				
その他	0	27,197				
一般	36,500	0	19年度事業内容			
区分（千円）	19年度当初予算額	19年度決算見込額				
合計	150,600		<<9月30日現在>> 下水道築造工事発注済 箕郷地域 1,773.6m（径200mm） <<実施予定>> 下水道築造工事発注予定 箕郷地域 368.3m（径200mm）			
国	60,000					
県	0					
市債	70,200					
その他	11,000					
一般	9,400		20年度事業計画			
区分（千円）	20年度当初予算額	20年度決算見込額				
合計						
国						
県						
市債						
その他						
一般						

⑧下水道管渠(汚水)整備事業

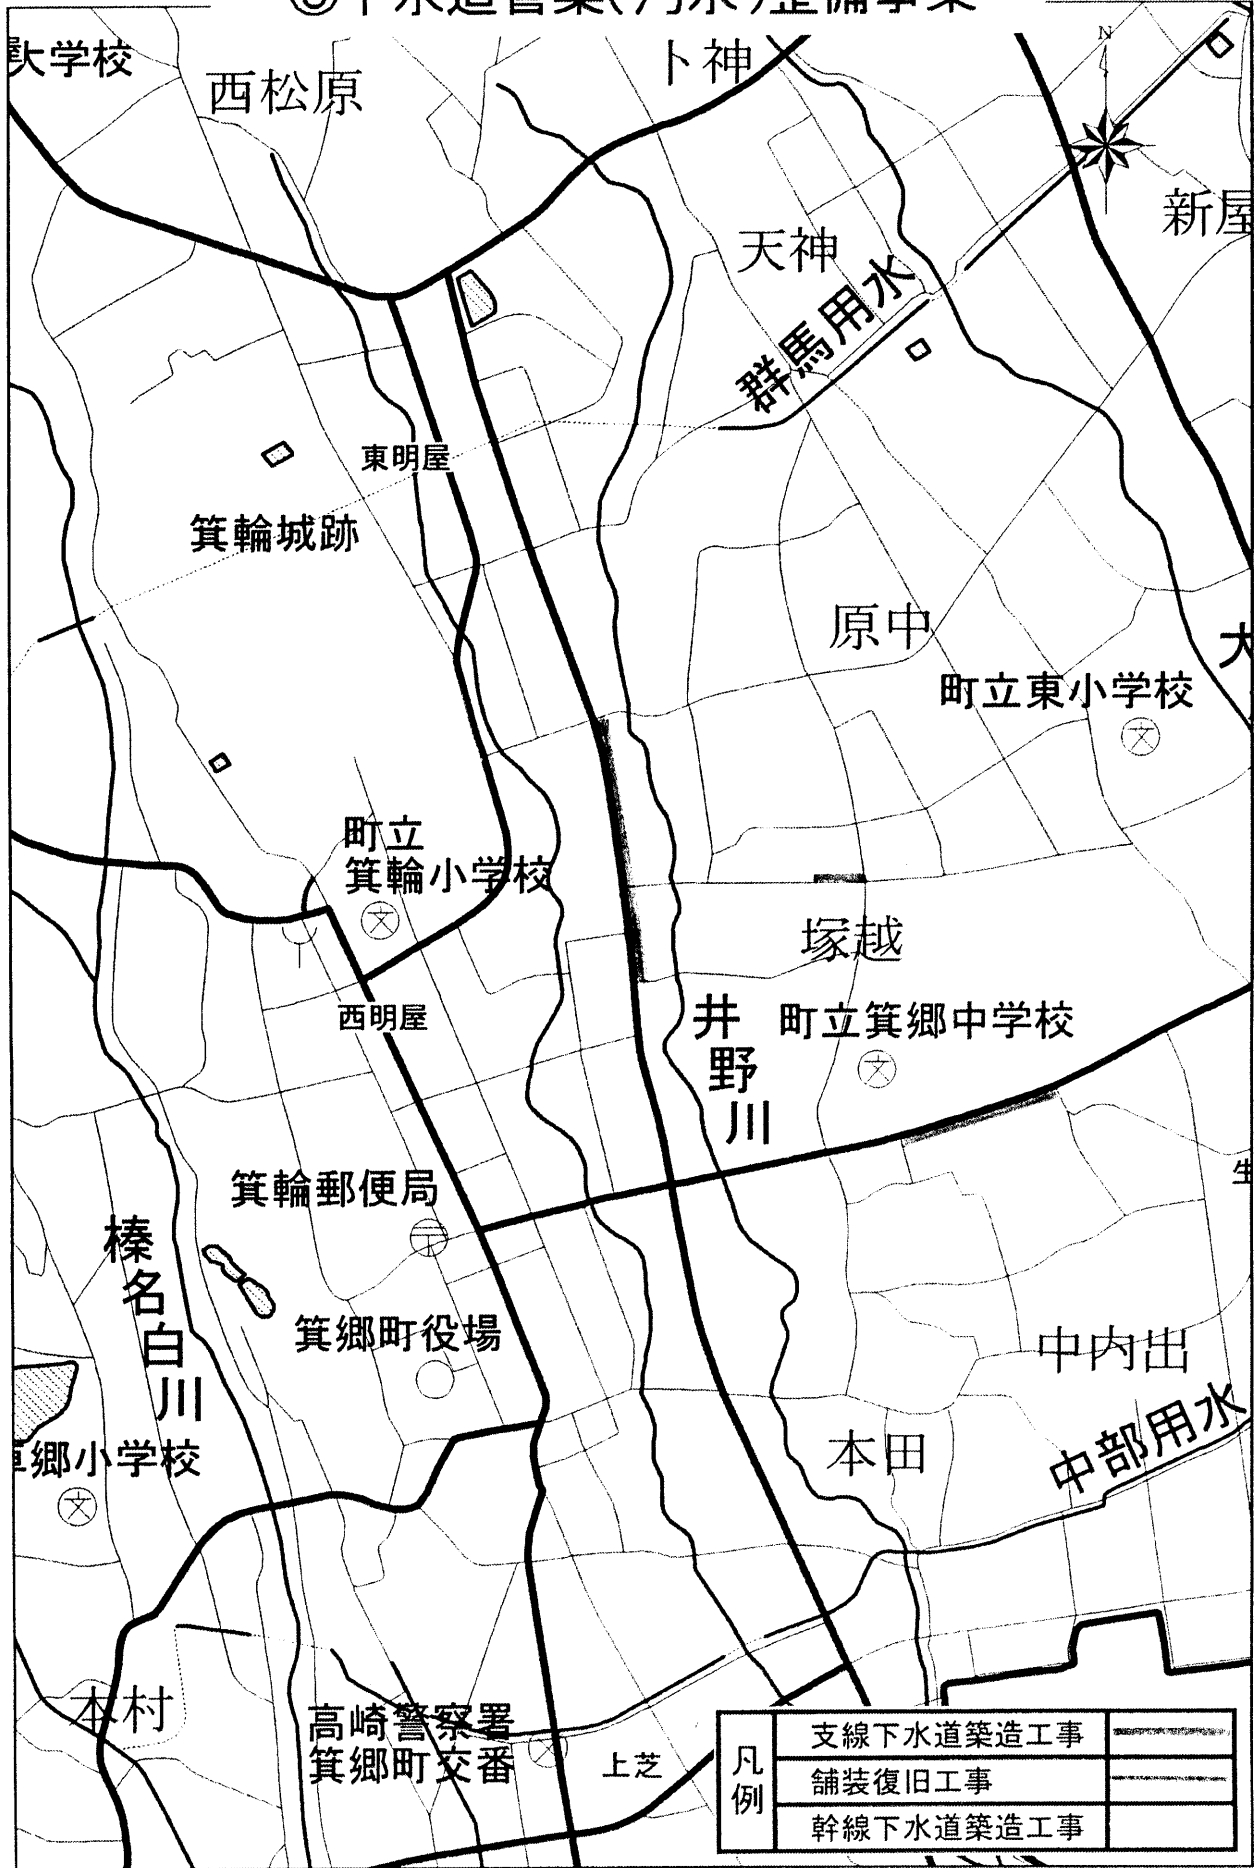

1:12000

新市基本計画実施計画事業推進状況報告書





平成19年9月30日現在

ハード事業名	⑨ 箕郷地域住民センター設置事業			実施地区	箕郷地域	
実施期間	全期			所管課名	総務部庶務課	
新市基本計画実施計画書（平成18年度～平成20年度）計画内容(P.117)						
事業計画	平成17年度以前	平成18年度	平成19年度	平成20年度	全体計画（累計）	
		<ul style="list-style-type: none"> ・東明屋集会所建設事業（設計、管理、建設工事） ・原中集会所建設事業（用地取得、設計） 	<ul style="list-style-type: none"> ・原中集会所建設事業（建設工事） ・金敷平集会所建設事業（設計、建設工事） 	<ul style="list-style-type: none"> ・4区集会所建設事業（設計、建設工事） ・上善地集会所建設事業（設計、建設工事） 		
実施計画額	合計（千円）		73,523	79,916	81,367	234,806
	財源	国庫支出金	72,200	72,600	69,800	214,600
		県支出金	0	0	0	0
		地方債	0	0	0	0
		その他	0	0	0	0
一般財源	1,323	7,316	11,567	20,206		
区分（千円）	18年度当初予算額	18年度決算額	18年度事業実績			
合計	73,523	96,801	<ul style="list-style-type: none"> ・東明屋集会所 3月23日完成、3月27日引渡し ・原中集会所 用地を購入（19年3月26日所有権移転登記済み） 3月30日設計図完成 			
国	72,200	75,270				
県	0	0				
市債	0	0				
その他	0	0				
一般	1,323	21,531				
区分（千円）	19年度当初予算額	19年度決算見込額	19年度事業内容			
合計	76,073		<<9月30日現在>> <ul style="list-style-type: none"> ・原中集会所 建設工事着工 ・金敷平集会所 設計終了 <<実施予定>> <ul style="list-style-type: none"> ・原中集会所 19年度中に建設工事完了予定 ・金敷平集会所 19年度中に建設工事完了予定 			
国	60,200					
県	0					
市債	0					
その他	0					
一般	15,873					
区分（千円）	20年度当初予算額	20年度決算見込額	20年度事業計画			
合計			<ul style="list-style-type: none"> ・4区集会所 20年度中に設計及び建設工事完了予定 ・上善地集会所 20年度中に設計及び建設工事完了予定 			
国						
県						
市債						
その他						
一般						

⑨箕郷地域住民センター設置事業


原中地区集会所立面・断面図

記号	仕様	備考
16	構造用断材=8.0下地透湿防水シート強りの上付(積層)A板=10階層断材E	
17	小豆板断材7.1'・φ150, SUS製, 横付	
18	根子型工用足取り(外装)	
19	漆仕	
20	木目	
21	外装窓格子	
22	外装窓格子:W=230	
23	出窓断材=構造用断材I=12の上付(積層)A板=0.4下付(積層)E	
24	木目断材=430×450×1200(G文字), 外装仕	
25		
26		
27		
28		
29	足取り(内装)	
30	外装仕上げ	

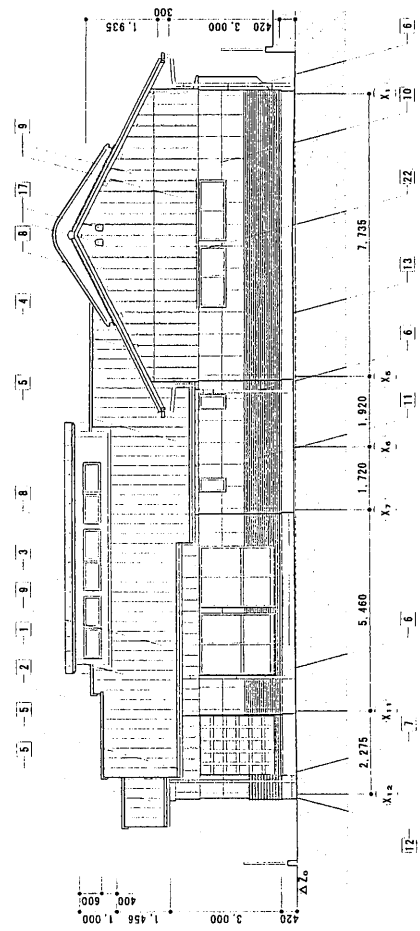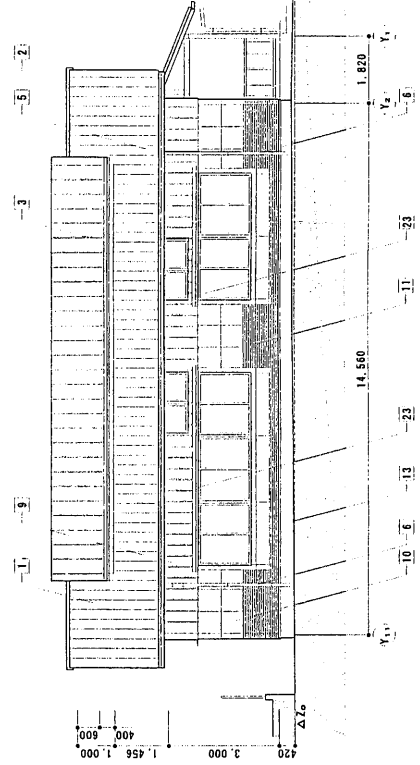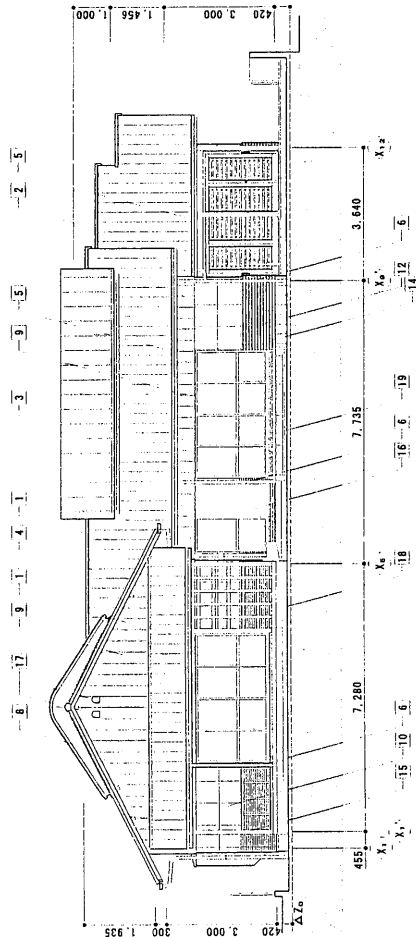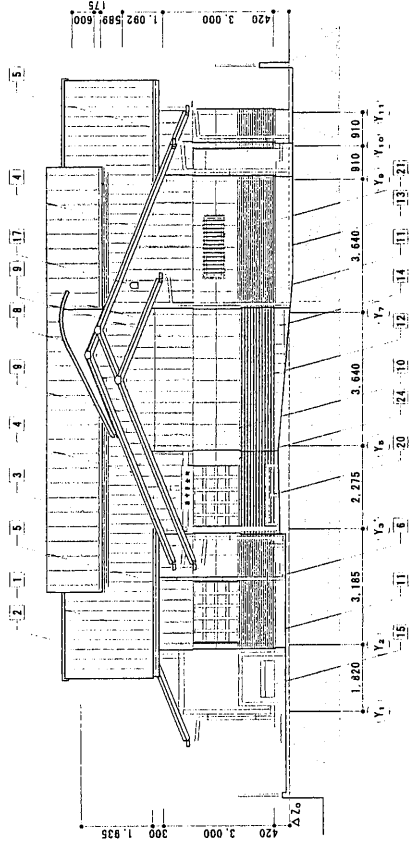




工事名	原中地区集会所建設工事	図面名	立面図	縮尺	1/100	設計年月日	平成19年3月23日	訂正年月日		担当		設計	設計	検図	承認		設計者名	阿部 匠 建築士事務所	図面番号	106
-----	-------------	-----	-----	----	-------	-------	------------	-------	--	----	--	----	----	----	----	--	------	-------------	------	-----

原中地区集会所平面図

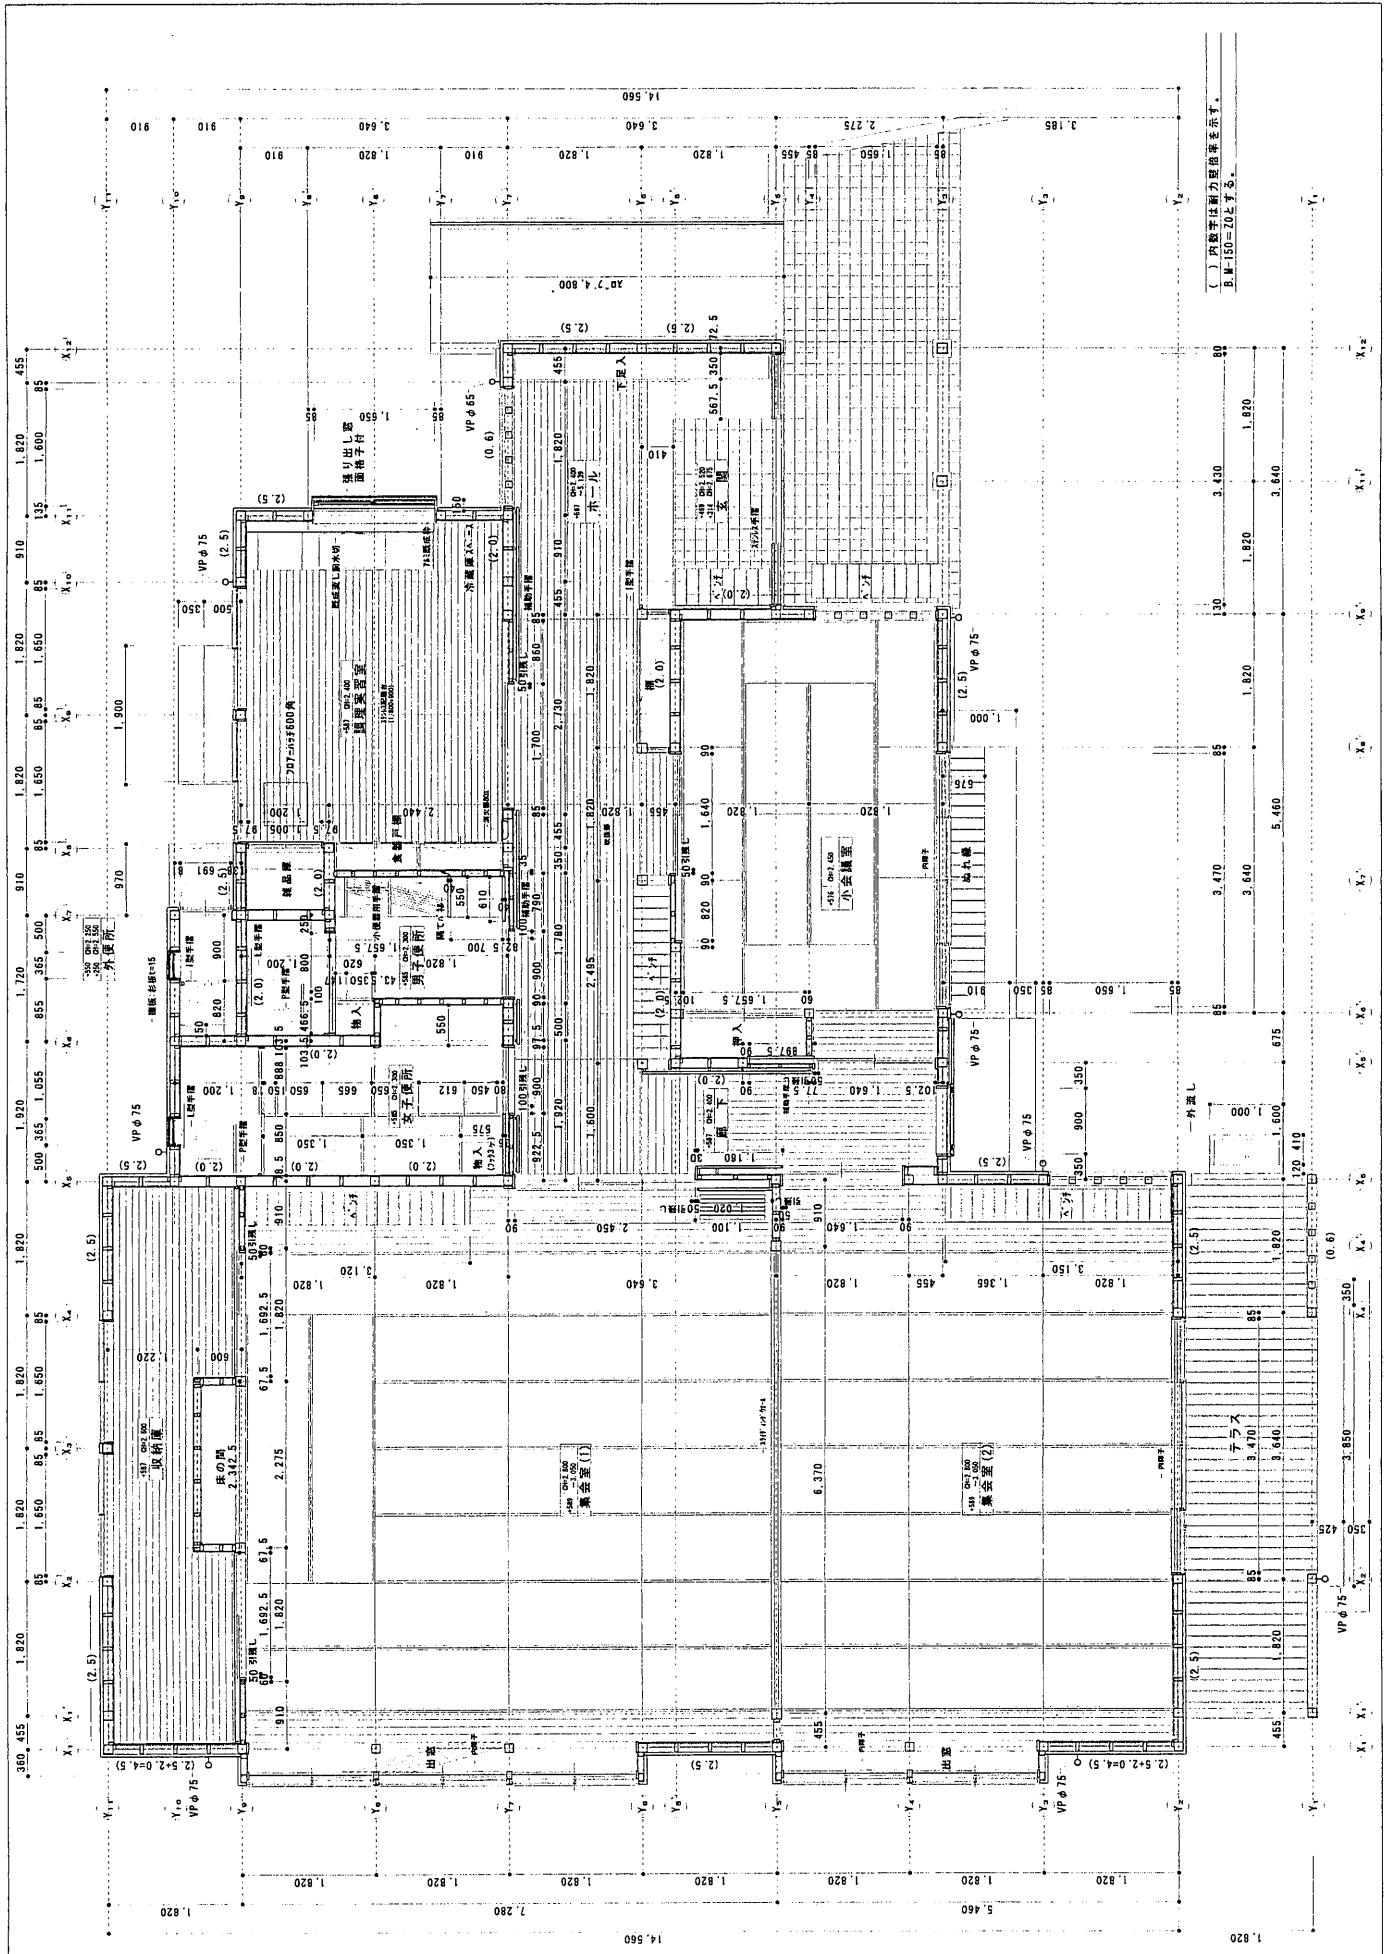

工事名	原中地区集会所建設工事
図面名	平面詳細図
縮尺	1/50
設計年月日	平成19年3月22日
訂正年月日	
担当	設計 磯田 博樹
承認	
設計者名	阿部 匠 様
図面番号	— 107

金敷平地区集会所立面・断面図

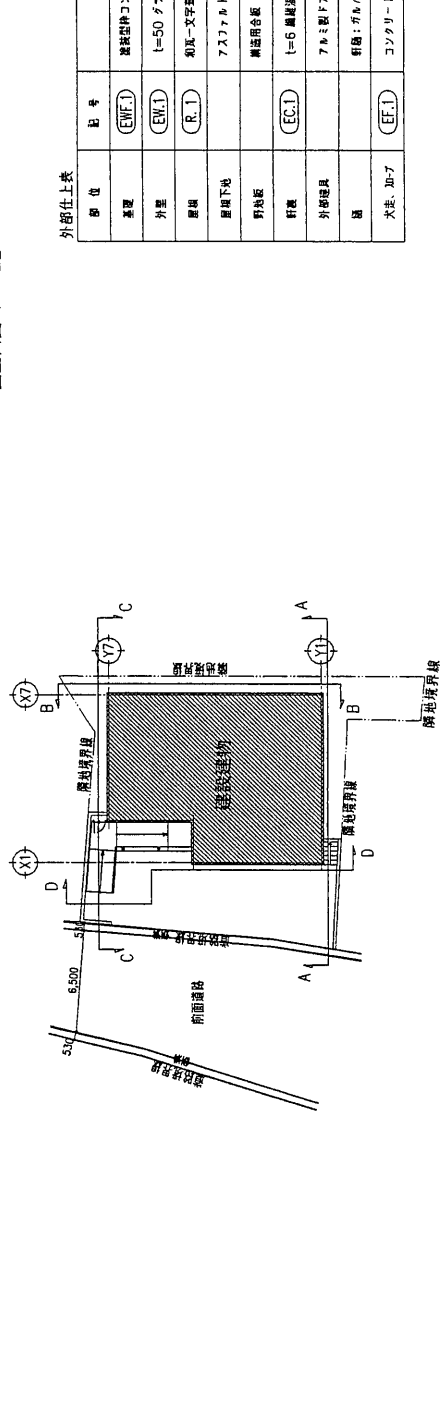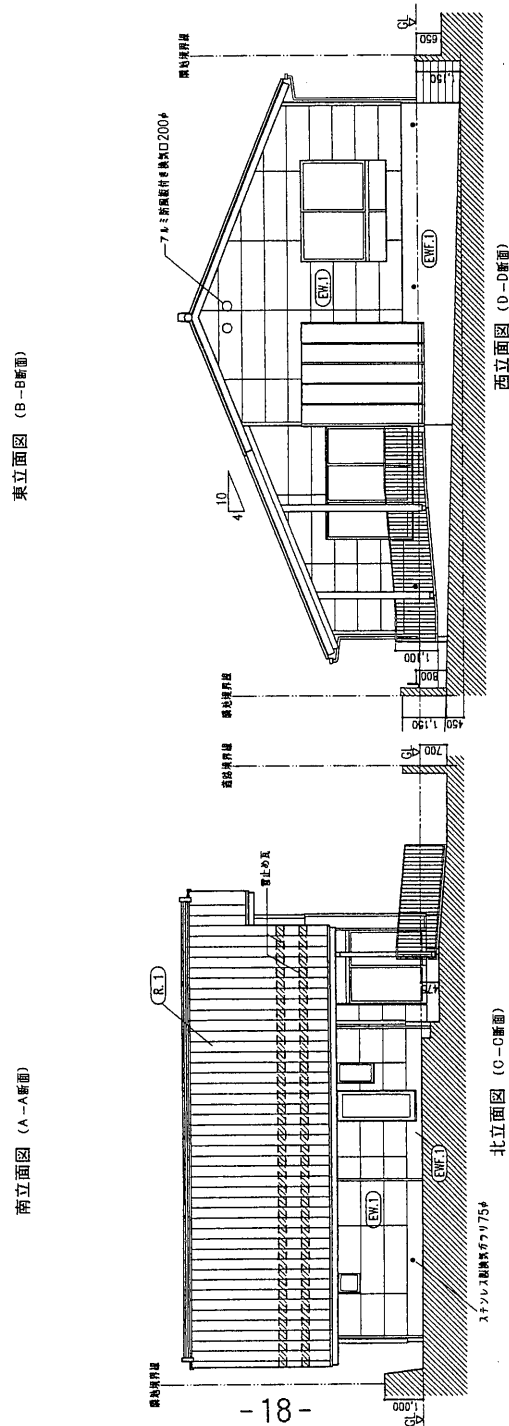
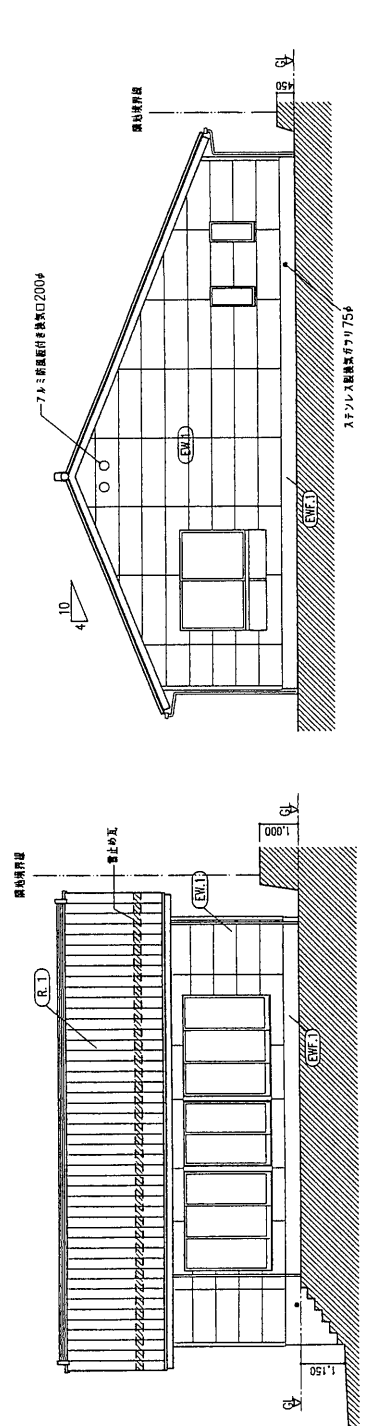


部位	部位	仕様
屋根	屋根	ガルバリウム鋼板
外壁	外壁	ガルバリウム鋼板
内装	内装	珪藻土
床	床	珪藻土
天井	天井	珪藻土
柱	柱	ALC
梁	梁	ALC
土台	土台	ALC
基礎	基礎	ALC
窓	窓	樹脂サッシ
扉	扉	樹脂サッシ
階段	階段	樹脂サッシ
手すり	手すり	樹脂サッシ
照明	照明	樹脂サッシ
換気	換気	樹脂サッシ
給排水	給排水	樹脂サッシ
電気	電気	樹脂サッシ
その他	その他	樹脂サッシ

事務所 金敷平地区集会所建設工事
 2007-08-31
 107

KINYA MATSUMOTO architect & associates
 松本金弥建築設計事務所
 〒150-8501 東京都渋谷区神宮前1-15-1
 TEL 03-3478-3603 FAX 03-3478-3616

金敷平地区集会所平面図

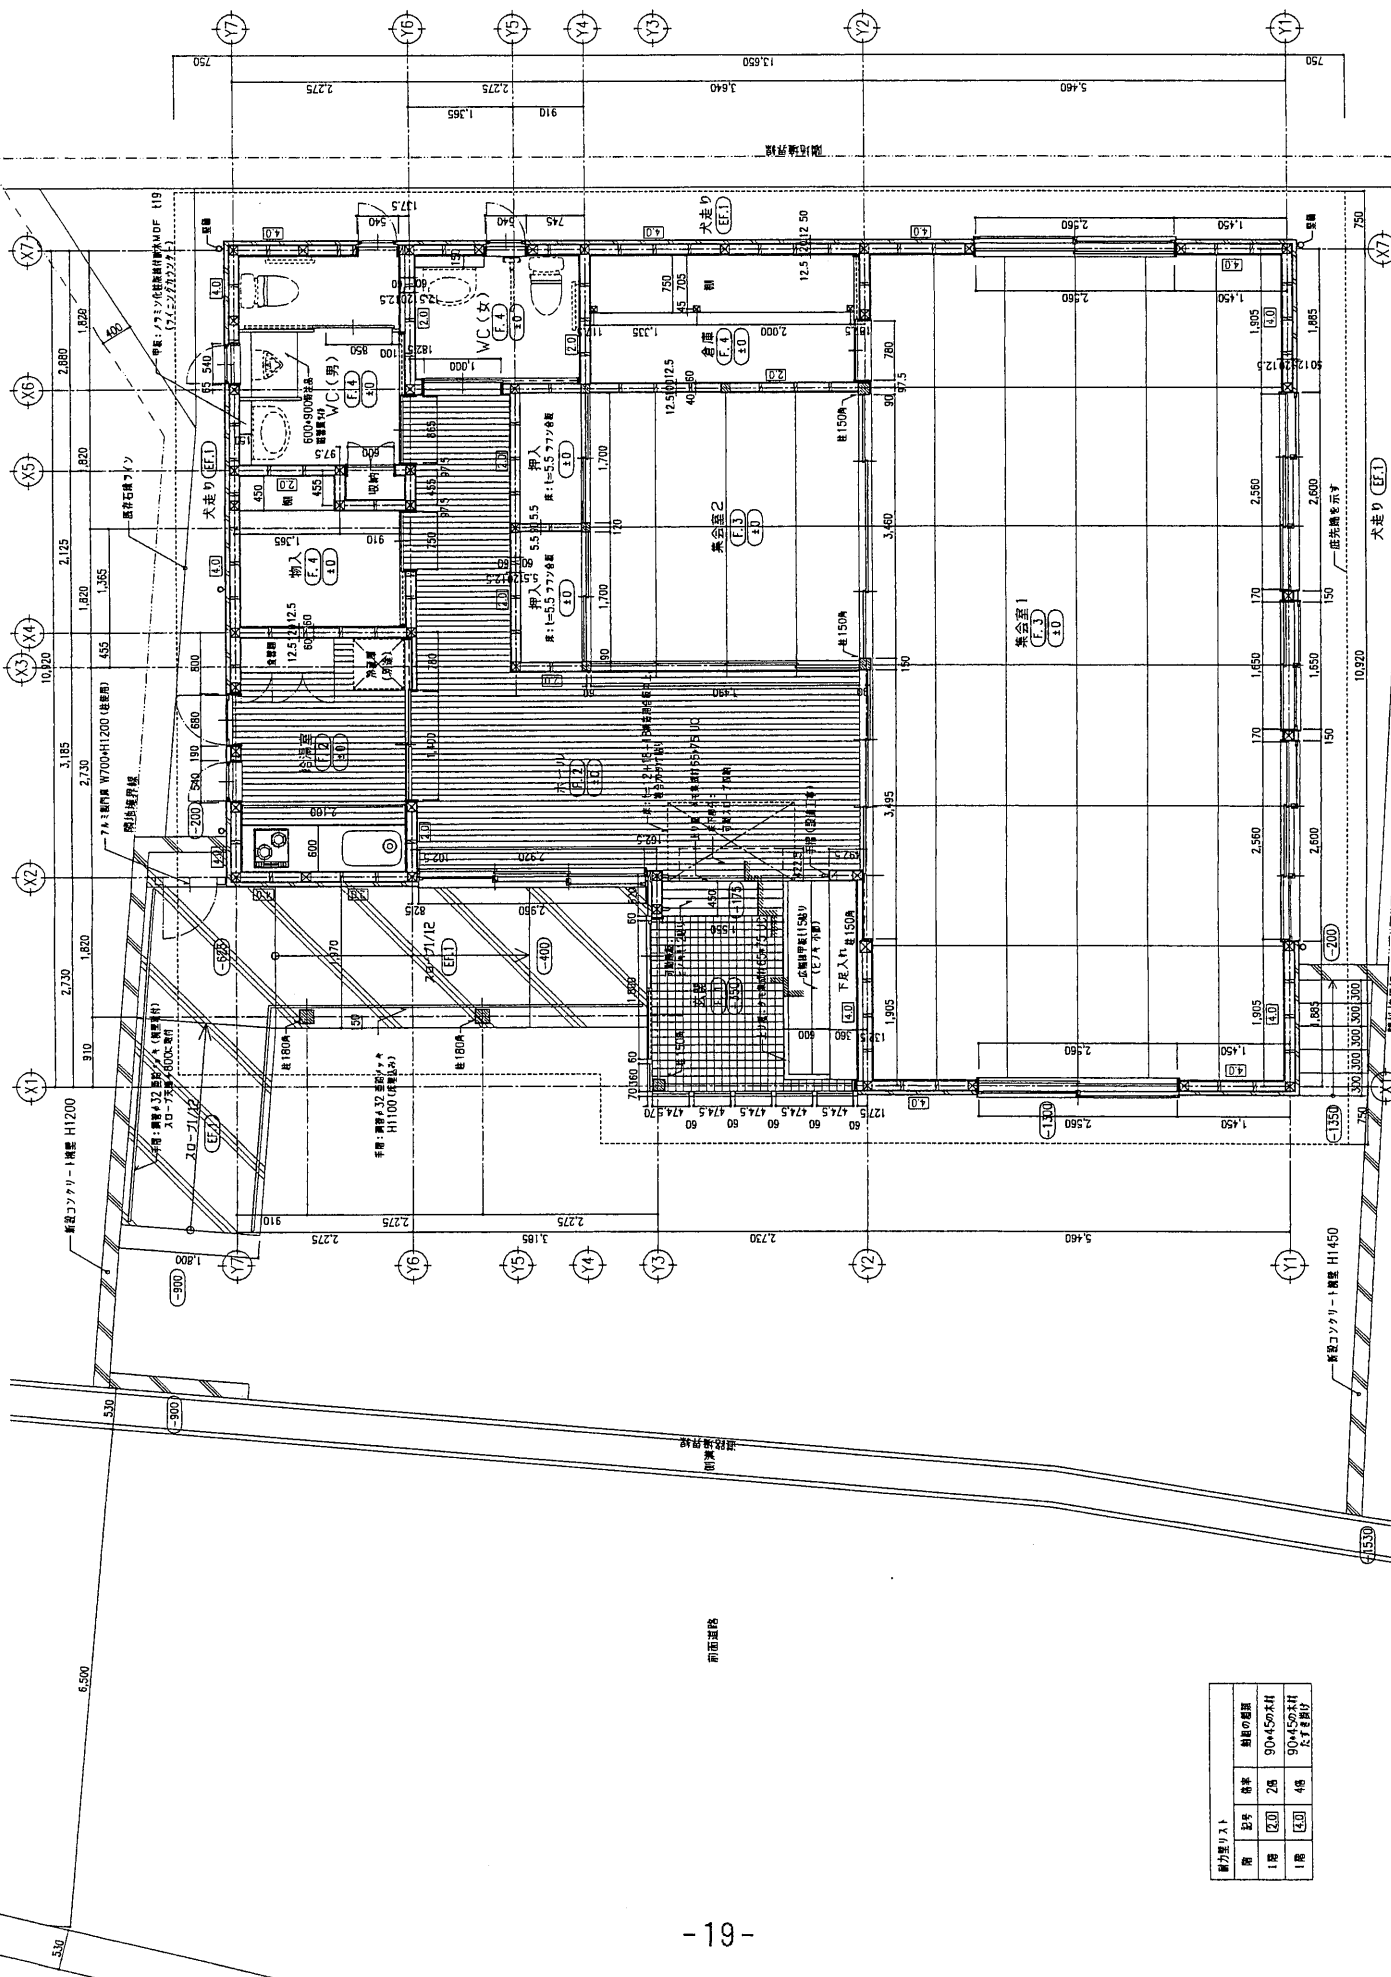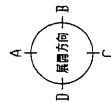

階	名称	床高	面積の面積
1階	1階	2階	90+450㎡
1階	1階	4階	90+450㎡

設計者: KINYA MATSUMOTO architect & associates
 建築士事務所松本弥建築計画事務所
 事務所: 東京都千代田区千代田1-10-10
 TEL: 03-327-3803 FAX: 03-327-3616

2007-08-31
 2007-08-31
 1/50
 1/50

金敷平地区集会所建設工事
 平面詳細図

監理: 監理
 設計: 設計
 構造: 構造
 電気: 電気
 設備: 設備

108