
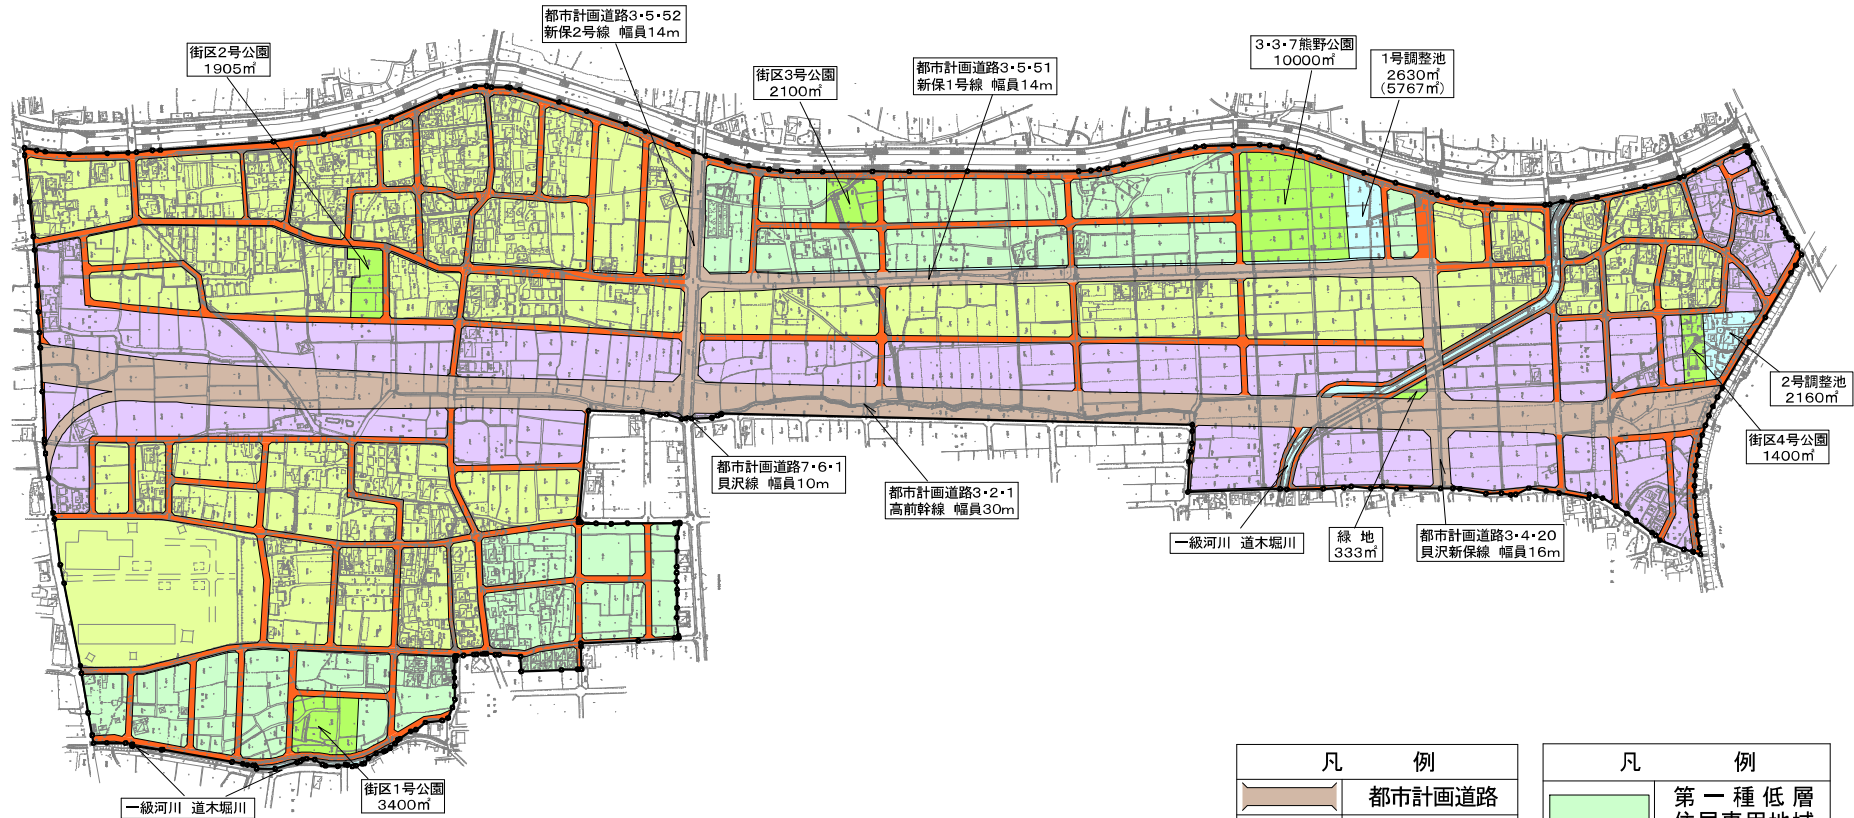


高崎都市計画事業新保・日高土地区画整理事業 設計図

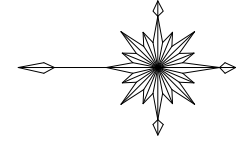

| 凡 例 | |
|-----|--------|
| | 都市計画道路 |
| | 区画道路 |
| | 公園 |
| | 調整池 |
| | 河川・水路 |
| | 施行区域界 |

| 凡 例 | |
|-----|------------------|
| | 第一種低層 住居専用地域 |
| | 第二種中高層 住居専用地域 |
| | 準工業地域 |

1:7000

