


高崎都市計画事業倉賀野西土地区画整理事業

新地番図

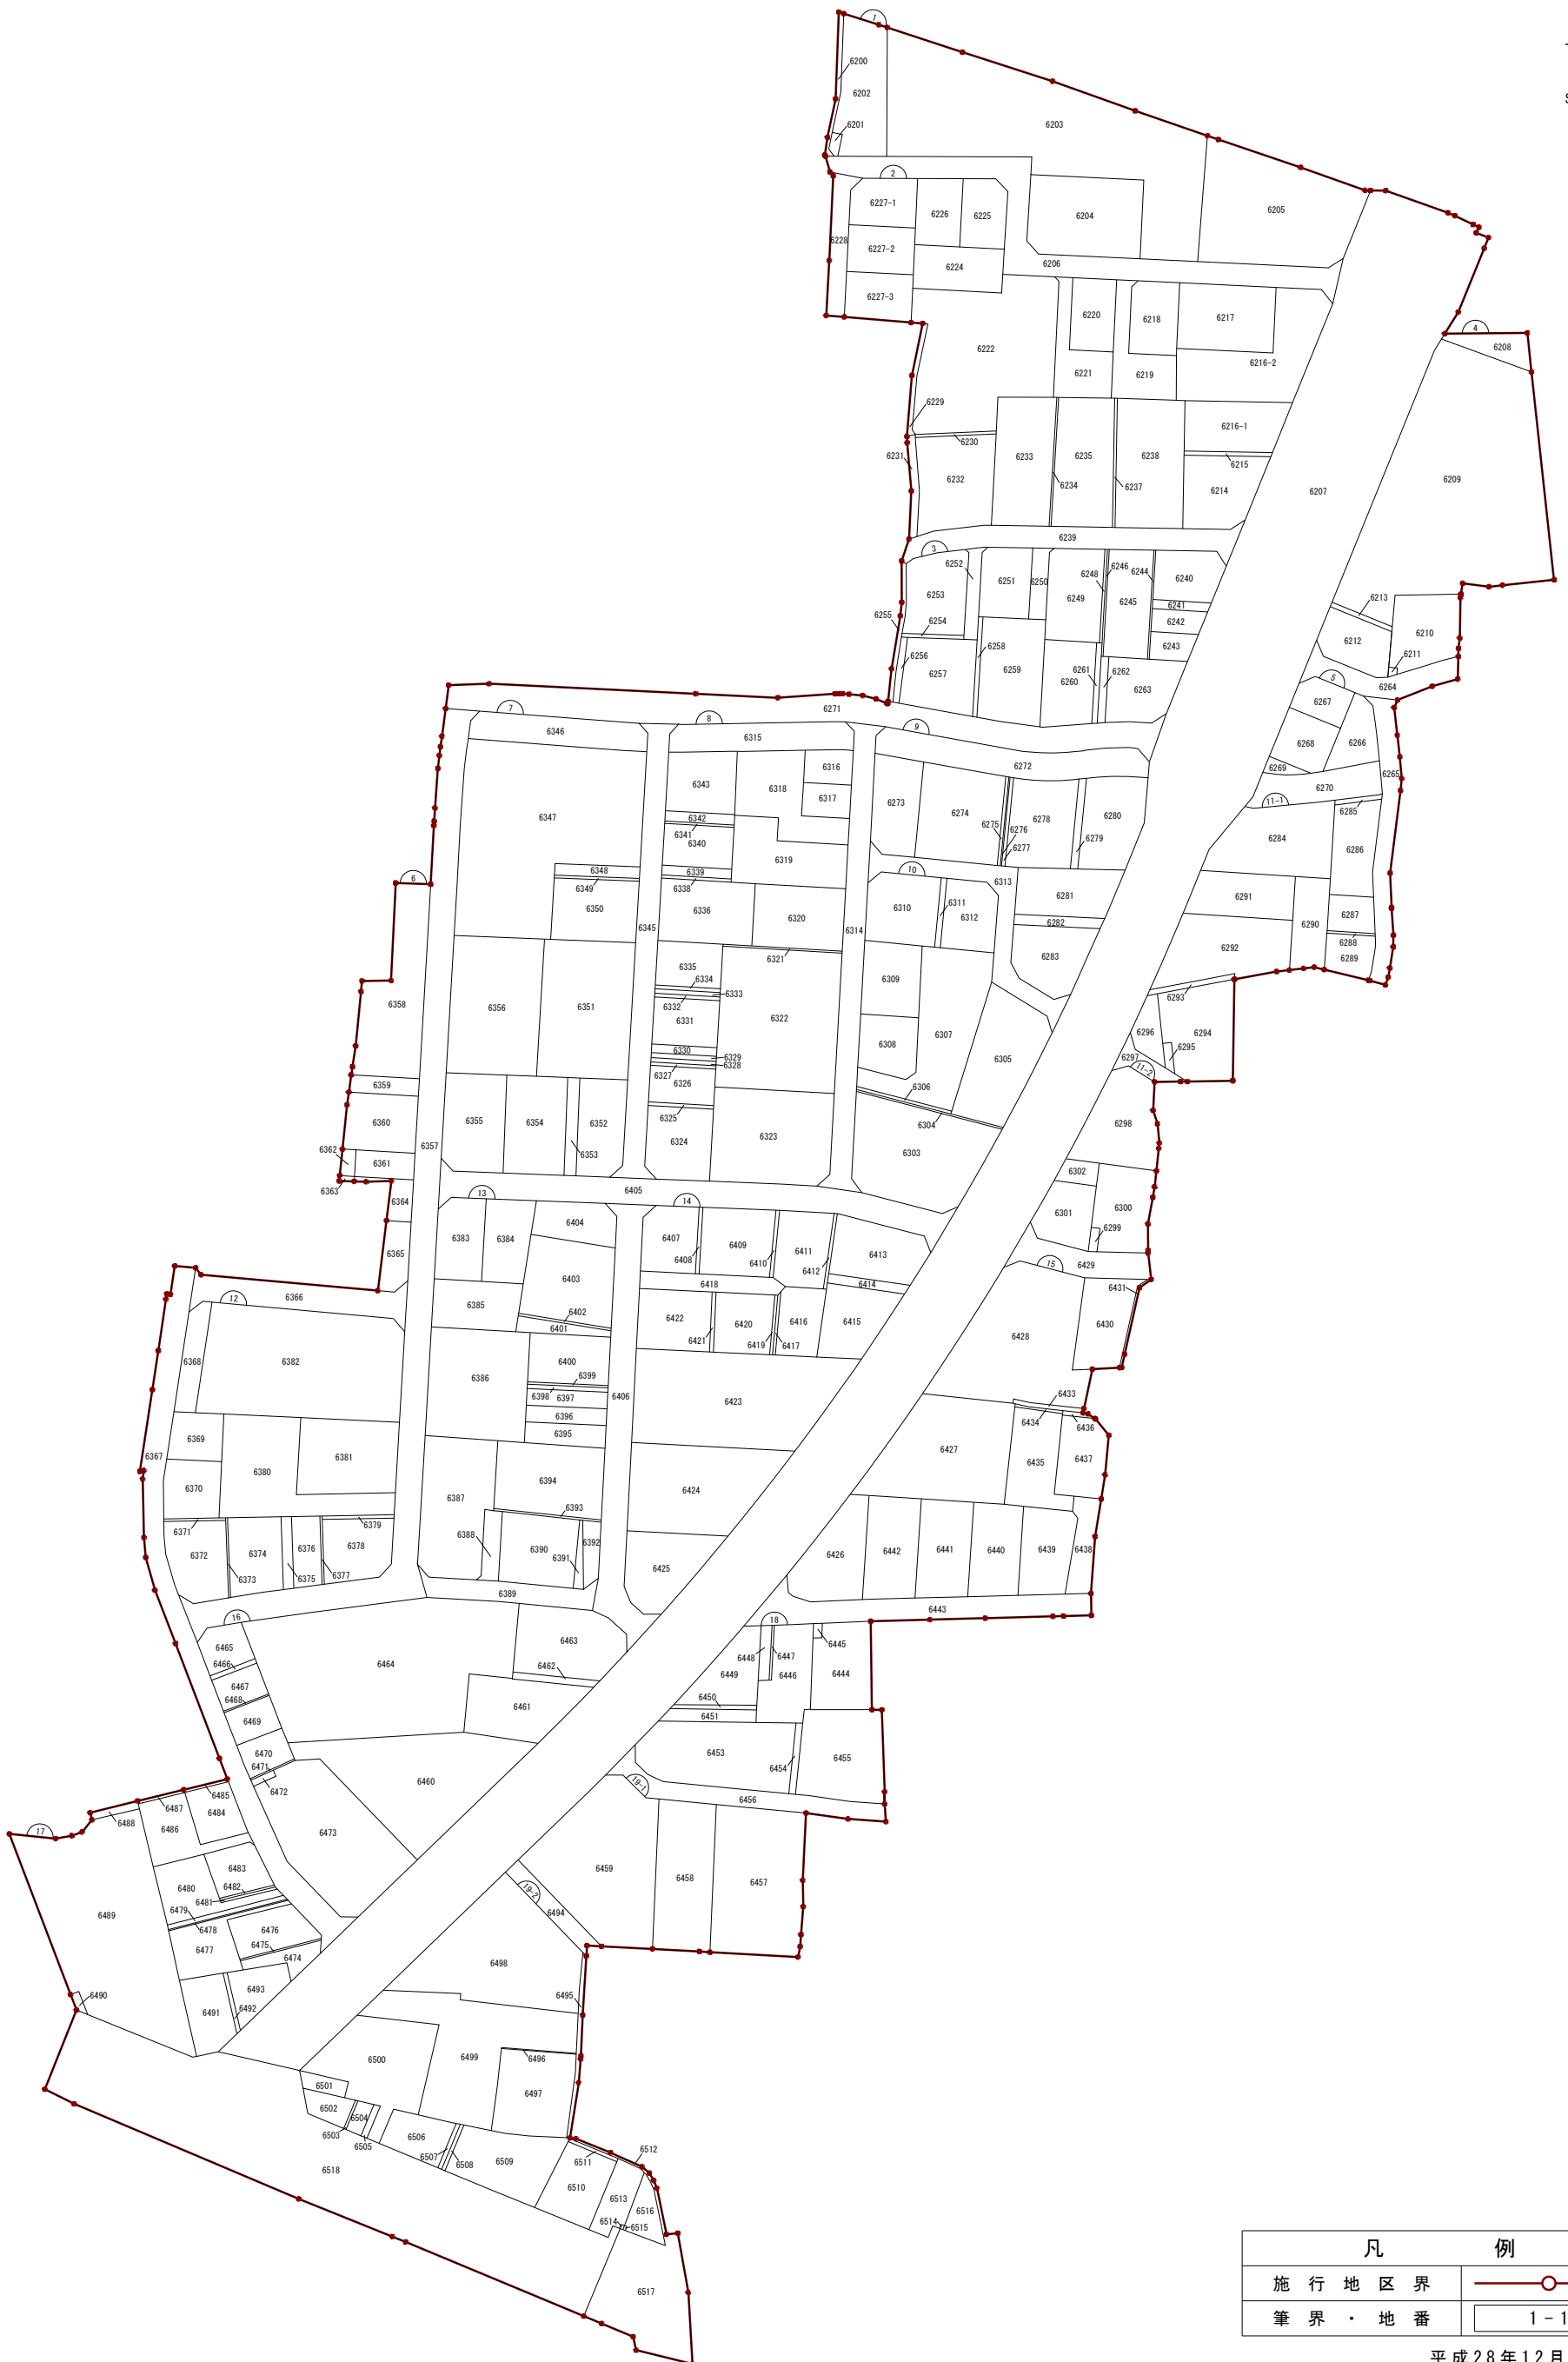

凡 例	
施行地区界	
筆界・地番	1-1