

第 5 次総合計画前期実施計画事業の推進状況について

第5次総合計画前期実施計画事業（新町地域）一覧

頁	事業名	担当課 (支所担当課)
1～8	学校体育施設整備事業	教育部 教育総務課 (新町教育課)
9～12	新町市営住宅建替事業	建設部 建築住宅課 (新町支所 建設課)
13、14	新町駅前第二土地区画整理事業	都市整備部 市街地整備課 (新町区画整理事務所)
15、16	上水道管網整備事業	水道局 工務課 (新町上下水道事務所)
17～20	上水道施設整備事業	水道局 工務課 (新町上下水道事務所)
21、22	雨水管渠整備事業	下水道局 整備課 (新町上下水道事務所)
23	交通バリアフリー基本構想推進事業	都市整備部 都市計画課
25、26	消防団車両等装備整備事業	高崎市等広域消防局 警防課 (新町支所 地域振興課)
27	新町支所建替事業	地域振興部 地域づくり推進課 (新町支所 地域振興課)

第5次総合計画・前期実施計画事業推進状況報告書

前期実施計画書(47頁)

平成21年9月30日現在

事務事業名	学校体育施設整備事業	所属 (支所)	教育部教育総務課 (新町教育課)
実施期間	全期	事業の種類	ハード事業

【事業概要】

対象(誰を、何を)	学校体育施設		
実施目的(どういった状態に)	具体的手段(どういった手段で)	その他(全体計画等)	
心身ともに健全でゆとりのある学校生活を送るための安全な環境を維持すること及びスポーツの振興に資することを目的とする。 学校施設は災害時に避難場所となることから、安全性の確保は非常に重要である。	老朽化した屋内運動場及びプールの改築を行う。 また、プールの新築も行う。	【屋内運動場】 H20年度:箕郷中・倉渚中改築 H20年度～H21年度:新町第一小改築 【プール】 H21年度:新町第一小改築、箕郷中・倉渚中新築	


【年度別事業計画】


平成20年度	平成21年度	平成22年度	平成23年度	平成24年度
新町第一小屋内体育館改築 箕郷中屋体改築工事 倉渚中屋体改築工事	新町第一小屋内体育館改築 新町第一小プール改築 箕郷中プール新設工事 倉渚中プール新設工事	プール改築	プール改築	プール改築

【年度別推進状況】

区分 (千円)	当初 予算額	決算額	20年度事業実績
合計	101,632	106,754	■新町第一小屋内運動場建設事業 既存屋内運動場解体工事、屋内運動場改築工事に着手 ・改築屋内運動場 構造規模:鉄骨造平屋建て 延べ面積919㎡ 契約額:253,039,500円(H20.12.24～H21.9.30) 《参考》校舎改築については新市基本計画としてH20年度に完了 校舎改築工事 契約額1,070,895,000円(H19.6.28～H20.7.31)
国	19,511	31,745	
県	-	-	
地方債	68,700	65,900	
その他	-	-	
一般	13,421	9,109	
区分 (千円)	当初 予算額	決算 見込額	21年度事業内容
合計	309,093	-	■新町第一小屋内運動場建設事業 屋内運動場改築工事、外構工事等 ■新町第一小学校プール建設事業 プール建設工事 ・プール 構造規模:ステンレス製、25mプール:水面積305㎡、渡渉プール:水面積50㎡ 工期:H21.10～H22.3(予定)
国	45,014	-	
県	-	-	
地方債	224,700	-	
その他	-	-	
一般	39,379	-	
区分 (千円)	当初 予算額	決算 見込額	22年度事業計画
合計	-	-	
国	-	-	
県	-	-	
地方債	-	-	
その他	-	-	
一般	-	-	


配置図

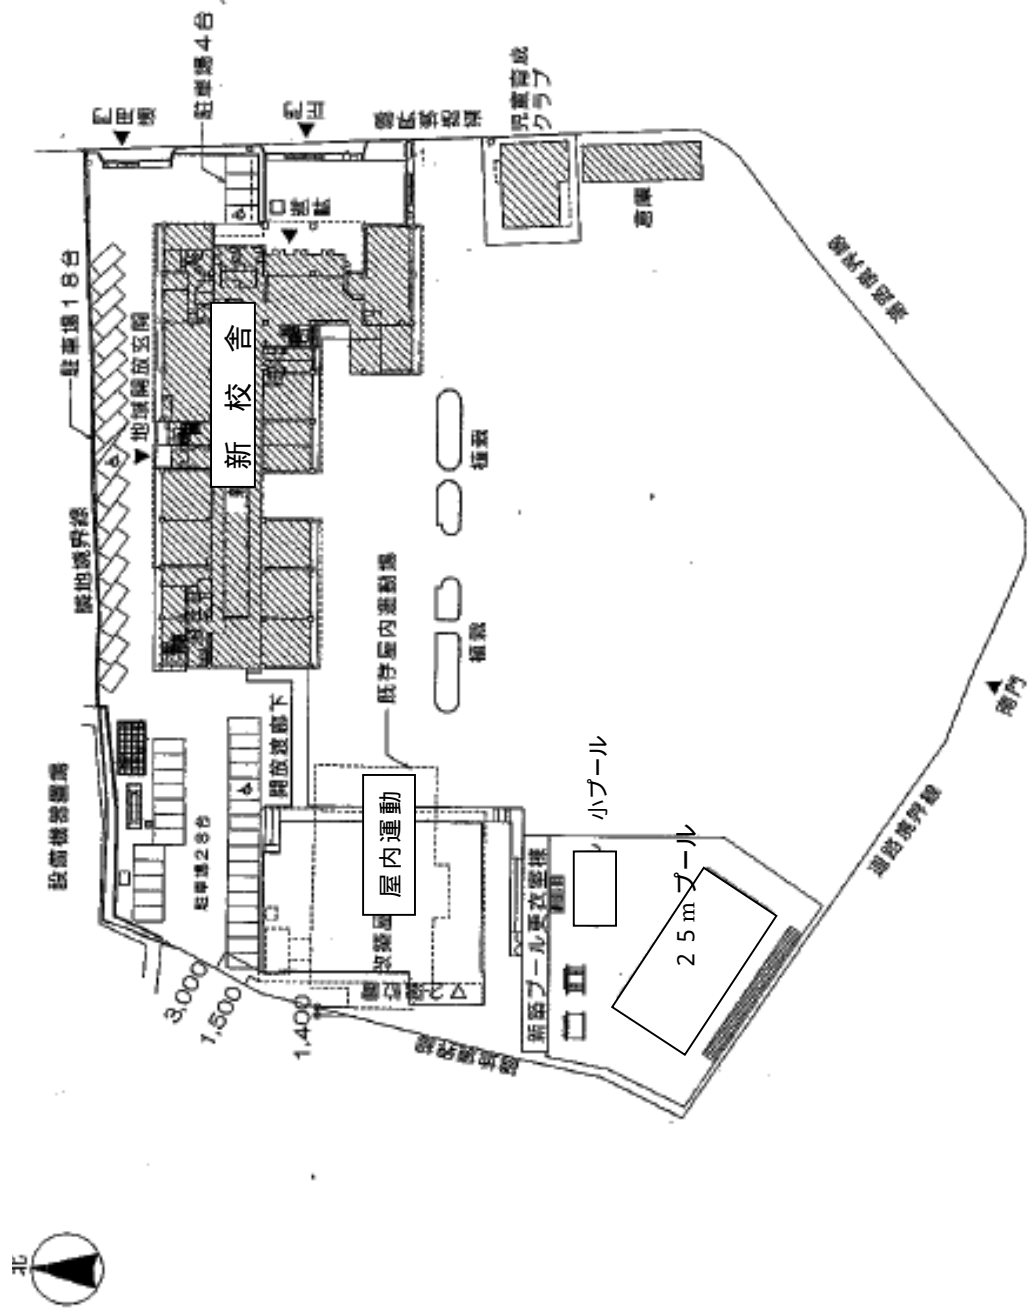

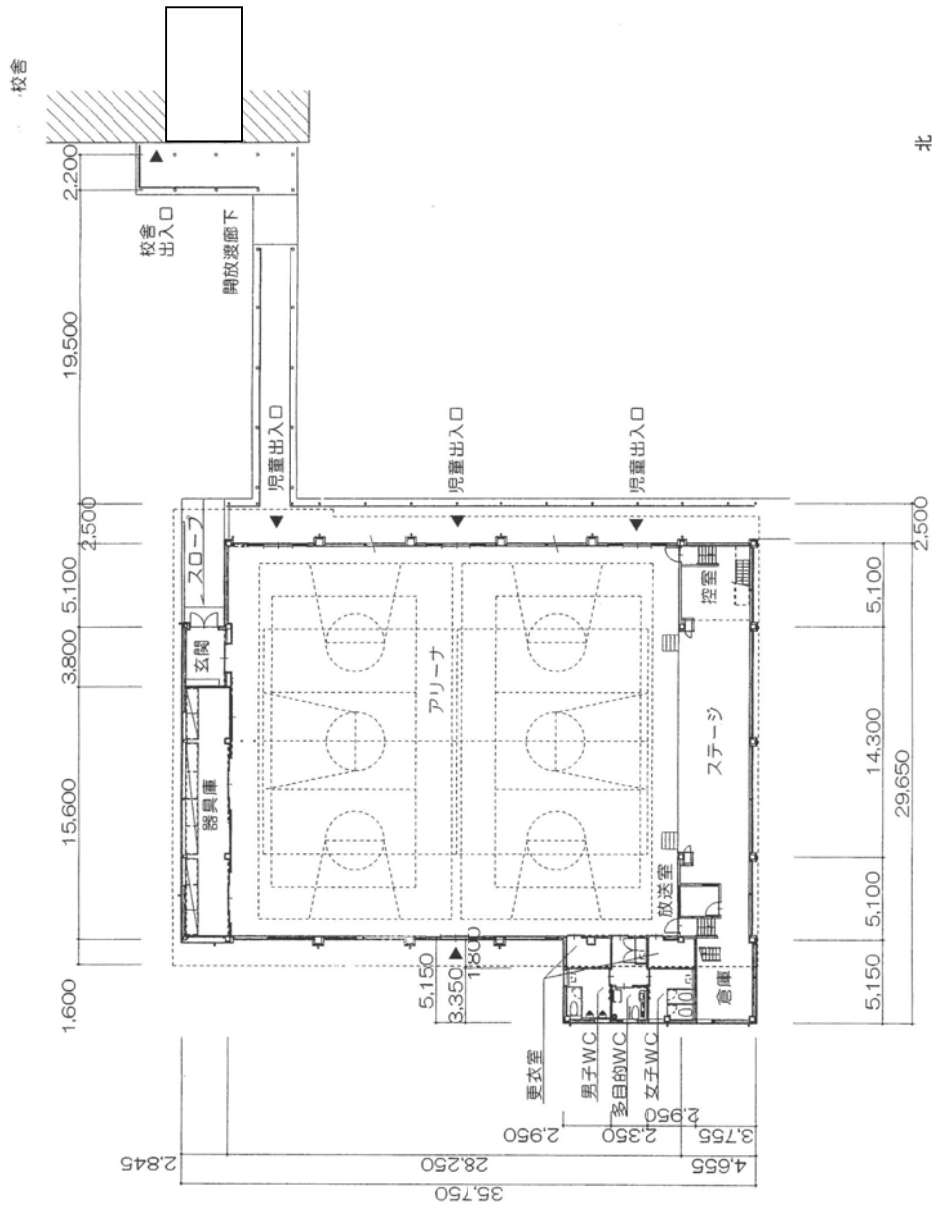


1階平面図

屋内運動場

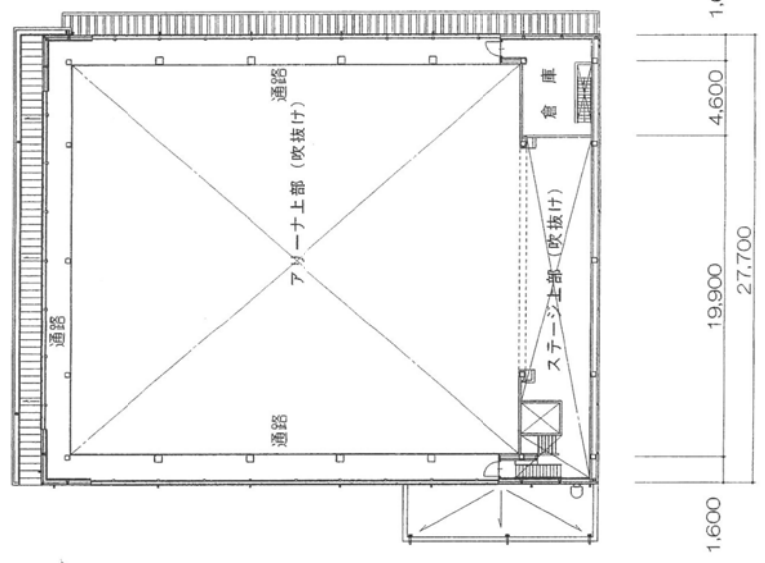


上部平面図


屋内運動場

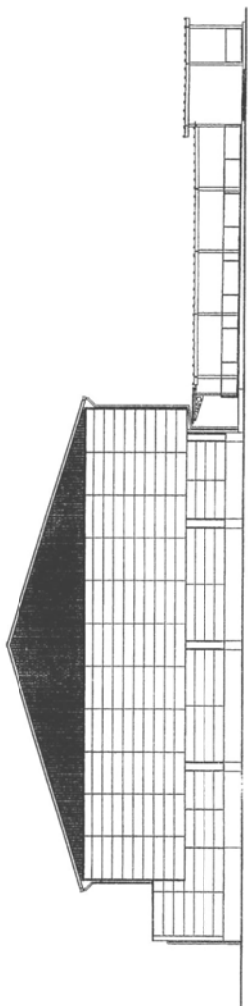


南立面

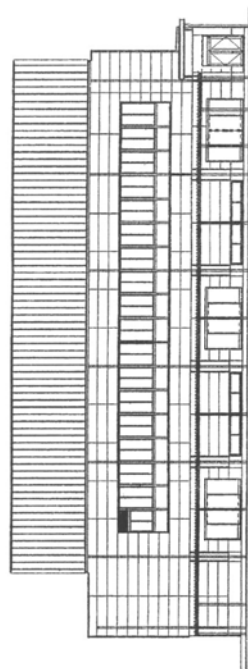


東立面

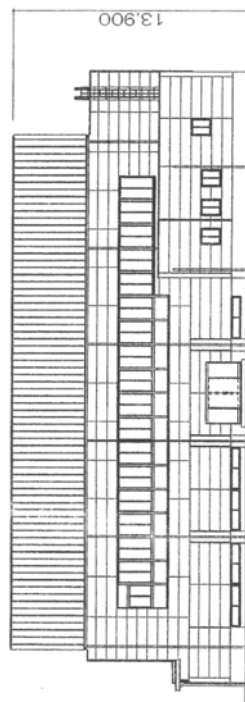

西立面

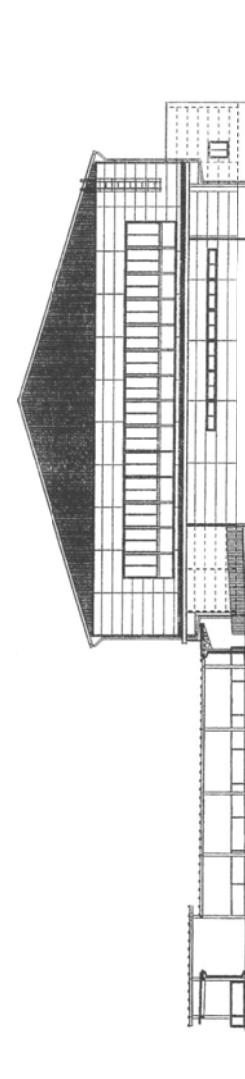

北立面

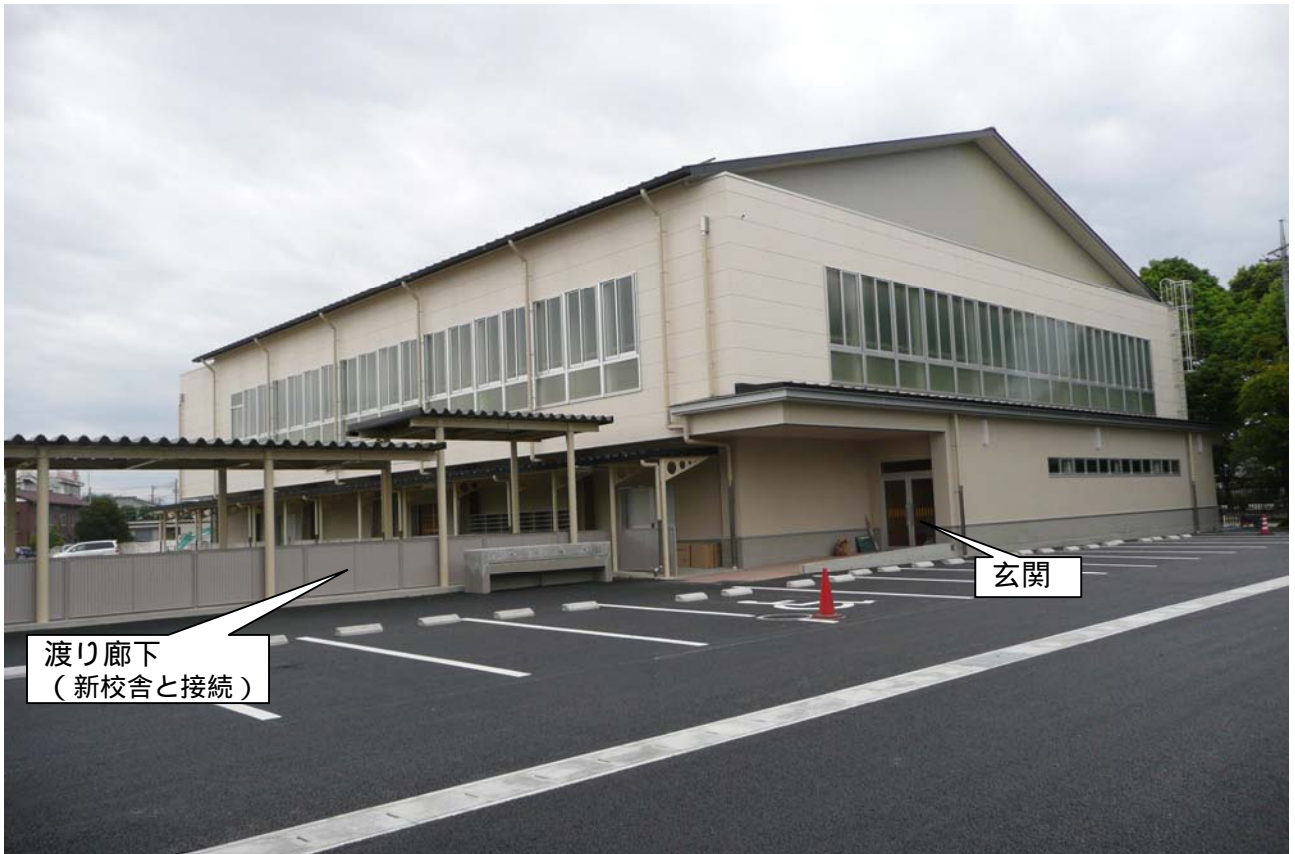

アリーナ



天上照明



体育器具庫



身障者用トイレ



バスケットゴール制御盤



第5次総合計画・前期実施計画事業推進状況報告書

前期実施計画書（186頁）

平成21年9月30日現在

事務事業名	新町支所建替事業	所属 (支所)	地域振興部 地域づくり推進課 (新町支所 地域振興課)
実施期間	平成24年度～平成27年度	事業の種類	ハード事業

【事業概要】

対象(誰を、何を)	新町支所庁舎		
実施目的(どういった状態に)	具体的手段(どういった手段で)	その他(全体計画等)	
支所庁舎の耐震診断結果による補強の必要性と老朽化による諸機能の低下に伴い、安全で利便性の高い新庁舎を建設する。	用地の有効利用を図りながら、現在の支所の敷地内に新築する。		

【年度別事業計画】

平成20年度	平成21年度	平成22年度	平成23年度	平成24年度
				基本計画の作成 基本設計

【年度別推進状況】

区分 (千円)	当初 予算額	決算額	20年度事業実績
合計	-	-	<ul style="list-style-type: none"> ・公共用地(借地を含む)の整理検討 ・複合化施設の検討
国	-	-	
県	-	-	
地方債	-	-	
その他	-	-	
一般	-	-	
区分 (千円)	当初 予算額	決算 見込額	21年度事業内容
合計	-	-	<ul style="list-style-type: none"> ・公共用地(借地を含む)の整理検討 ・複合化施設の検討
国	-	-	
県	-	-	
地方債	-	-	
その他	-	-	
一般	-	-	
区分 (千円)	当初 予算額	決算 見込額	22年度事業計画
合計	-	-	<ul style="list-style-type: none"> ・公共用地(借地を含む)の整理検討 ・複合化施設の検討
国	-	-	
県	-	-	
地方債	-	-	
その他	-	-	
一般	-	-	

第5次総合計画・前期実施計画事業推進状況報告書

前期実施計画書（86頁）

平成21年9月30日現在

事務事業名	消防団車両等整備整備事業	所属 (支所)	高崎市等広域消防局警防課 (新町支所地域振興課)
実施期間	全期	事業の種類	ハード事業

【事業概要】

対象(誰を、何を)	消防団車両等		
実施目的(どういった状態に)	具体的手段(どういった手段で)	その他(全体計画等)	
予知できない災害から地域住民の尊 い生命や財産を守るために車両装 備等を整備し、消防力の強化を図る。	消防団車両更新計画に基づき、消 防力が低下しないよう老朽化した車両や 装備品を更新する。		

【年度別事業計画】

平成20年度	平成21年度	平成22年度	平成23年度	平成24年度
消火ホース購入 防火ヘルメット購入 防火衣購入 指令車購入(1台) 消防ポンプ自動車購入(2台)	消火ホース購入 防火ヘルメット購入 防火衣購入 団バス購入 消防ポンプ自動車購入(8台)	消火ホース購入 防火ヘルメット購入 防火衣購入 消防ポンプ自動車購入(2台)	消火ホース購入 防火ヘルメット購入 防火衣購入 消防ポンプ自動車購入(5台)	消火ホース購入 防火ヘルメット購入 防火衣購入 消防ポンプ自動車購入(4台)

【年度別推進状況】

区分 (千円)	当初 予算額	決算額	20年度事業実績
合計	44,948	41,995	消火ホース 3,124千円 防火ヘルメット 357千円 防火衣 622千円 自動車購入(1台) 2,675千円 消防ポンプ自動車(2台) 35,217千円
国	-	-	
県	-	-	
地方債	33,547	31,600	
その他	-	-	
一般	11,401	10,395	(新町地域分実績) 消防ポンプ車(1台:第1分団) 消火ホース(12本) 防火ヘルメット(5個) 防火衣(5着)
区分 (千円)	当初 予算額	決算 見込額	21年度事業内容
合計	41,601	-	消火ホース 3,705千円 防火ヘルメット 276千円 防火衣 672千円 消防ポンプ自動車(8台) 143,600千円 (当初2台36,000千円 補正6台107,600千円) 防火ヘルメット 276千円 防火衣 672千円
国	-	-	
県	-	-	
地方債	-	-	
その他	-	-	
一般	41,601	-	消火ホース 12本 防火ヘルメット・防火衣 各5着 消火ホース 12本 防火ヘルメット・防火衣 各5着
区分 (千円)	当初 予算額	決算 見込額	22年度事業計画
合計	-	-	消火ホース 3,705千円 防火ヘルメット 276千円 防火衣 672千円 消防ポンプ自動車(2台)36,000千円
国	-	-	
県	-	-	防火ヘルメット 276千円 防火衣 672千円
地方債	-	-	
その他	-	-	
一般	-	-	

第5次総合計画・前期実施計画事業推進状況報告書

前期実施計画書（132頁）

平成21年9月30日現在

事務事業名	交通バリアフリー基本構想推進事業	所属 (支所)	都市整備部都市計画課
実施期間	全期	事業の種類	ソフト事業

【事業概要】


対象(誰を、何を)	市内の駅周辺		
実施目的(どういった状態に)	具体的手段(どういった手段で)	その他(全体計画等)	
多くの人が交流する鉄道駅周辺のバリアフリー化を推進して、誰もが安全で快適な社会生活を営むことができるまちの実現を目指す。	高崎市交通バリアフリー基本構想(高崎駅周辺地区)に係る推進組織において、同構想の着実な推進を図る。 乗降客の多い新町駅と井野駅周辺のバリアフリー基本構想の策定について検討を行なう。		

【年度別事業計画】

平成20年度	平成21年度	平成22年度	平成23年度	平成24年度
○高崎駅周辺基本構想推進事業 ・道路特定事業 ○新町駅周辺基本構想策定事業	○高崎駅周辺基本構想推進事業 ・道路特定事業 ○新町駅周辺基本構想策定事業	○高崎駅周辺基本構想推進事業 ・道路特定事業 ○新町駅周辺基本構想策定事業	○高崎駅周辺基本構想推進事業 ・道路特定事業 ○新町駅周辺基本構想策定事業 ○井野駅周辺基本構想策定事業	○高崎駅周辺基本構想推進事業 ・道路特定事業 ○新町駅周辺基本構想策定事業 ○井野駅周辺基本構想策定事業

【年度別推進状況】

区分 (千円)	当初 予算額	決算額	20年度事業実績
合計	3,000	2,992	バリアフリー推進会議の開催 新町駅周辺バリアフリー基本構想基礎調査
国	-	-	
県	-	-	
地方債	-	-	
その他	-	-	
一般	3,000	2,992	
区分 (千円)	当初 予算額	決算 見込額	21年度事業内容
合計	3,000	-	バリアフリー推進会議の開催 新町駅周辺基本構想策定に関する調査検討 新町地域バリアフリーワークショップ 新町地域バリアフリー基本構想策定協議会
国	-	-	
県	-	-	
地方債	-	-	
その他	-	-	
一般	3,000	-	
区分 (千円)	当初 予算額	決算 見込額	22年度事業計画
合計	-	-	バリアフリー推進会議の開催 新町駅周辺基本構想策定 新町地域バリアフリー基本構想策定協議会 新町地域バリアフリー特定事業計画の検討
国	-	-	
県	-	-	
地方債	-	-	
その他	-	-	
一般	-	-	

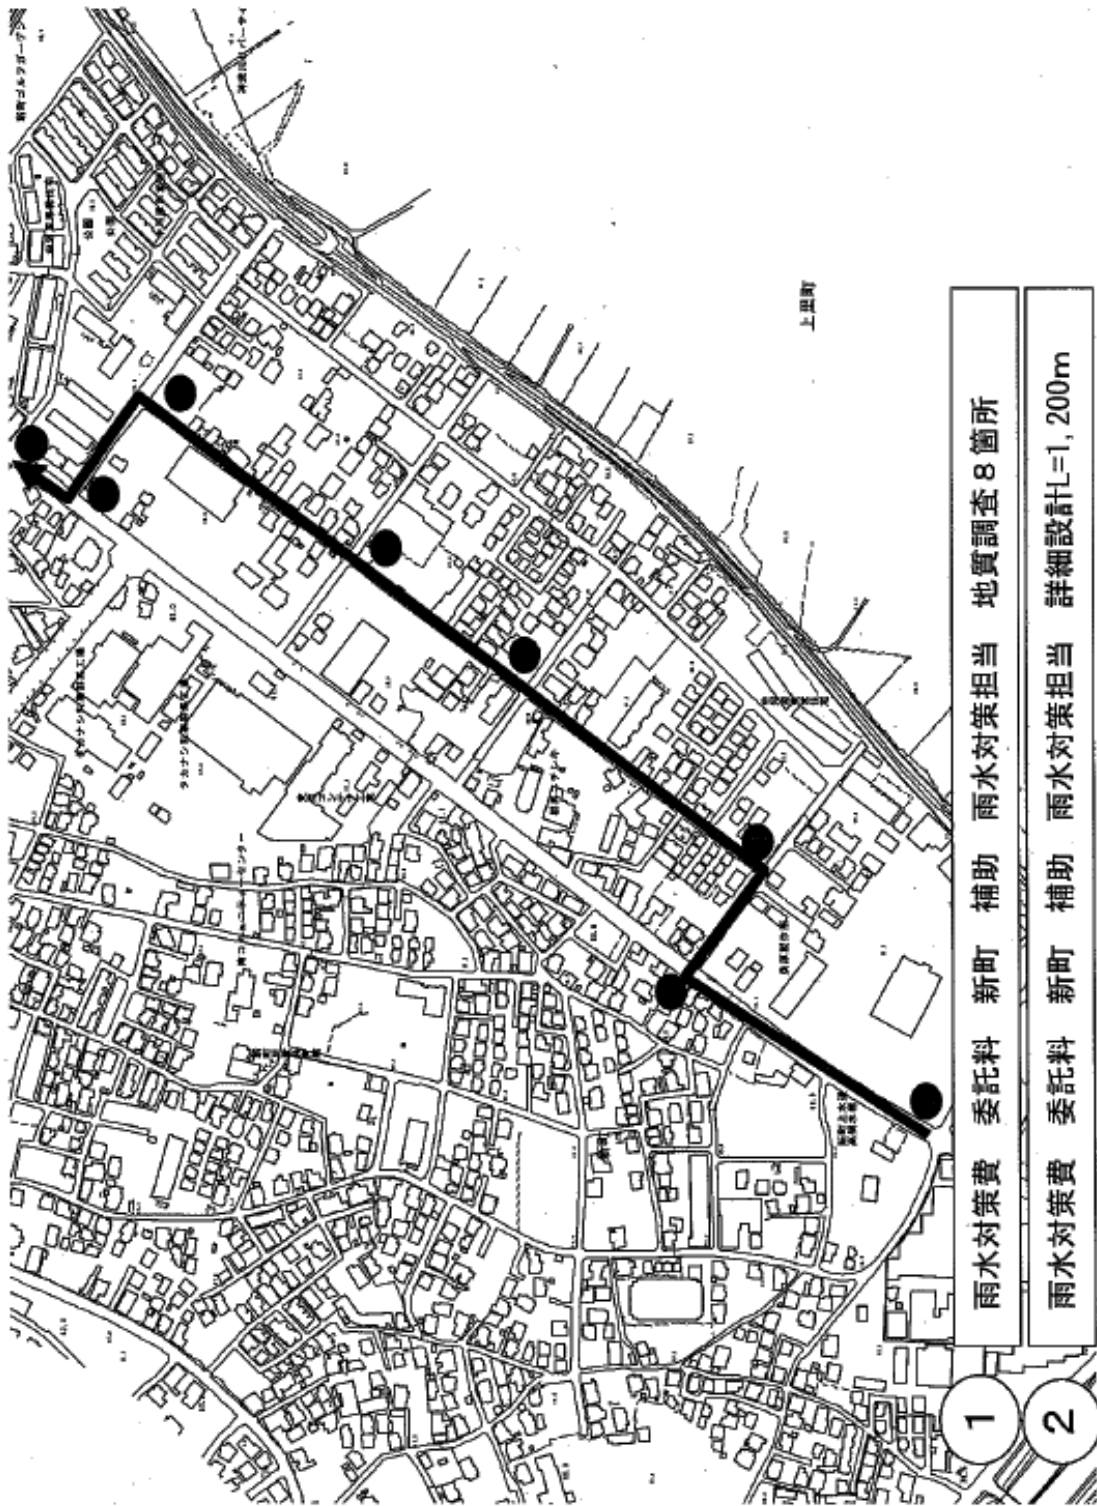

第5次総合計画・前期実施計画事業推進状況報告書

前期実施計画書（161頁）

平成21年9月30日現在

事務事業名	雨水管渠整備事業	所属 (支所)	下水道局 整備課 (新町上下水道事務所)
実施期間	全期	事業の種類	ハード事業

【事業概要】

対象(誰を、何を)	雨水管渠		
実施目的(どういった状態に)	具体的手段(どういった手段で)	その他(全体計画等)	
市内における浸水被害の解消を目指す。	計画的に雨水管渠を整備する。	平成20年度末 整備延長 4.71km	

【年度別事業計画】

平成20年度	平成21年度	平成22年度	平成23年度	平成24年度
雨水管渠の整備 (神流川流域)	雨水管渠の整備 (神流川流域)	雨水管渠の整備 (神流川流域)	雨水管渠の整備 (神流川流域)	雨水管渠の整備 (神流川流域)

【年度別推進状況】

区分 (千円)	当初 予算額	決算額	20年度事業実績		
合計	12,500	5,775	工事名・委託名	発注月	状況
国	5,000	2,888	・新町南排水区基本設計業務委託 ・新町南排水区地質調査業務委託 (ボーリング8箇所)	H20.6	H21.2 完成
県	-	-			
地方債	6,400	2,500			
その他	-	-			
一般	1,100	387			
区分 (千円)	当初 予算額	決算 見込額	21年度事業内容		
合計	19,300	-	《9月30日現在》		
国	4,700	-	工事名・委託名	発注月	状況
県	-	-	・新町南排水区地質調査業務委託 (ボーリング8箇所)	第3四半期	未発注
地方債	13,600	-			
その他	-	-			
一般	1,000	-			
区分 (千円)	当初 予算額	決算 見込額	22年度事業計画		
合計	-	-	工事名・委託名	発注月	
国	-	-	・新町南排水区詳細設計 ・新町南排水区雨水幹線築造工事	第2四半期	
県	-	-		第3四半期	
地方債	-	-			
その他	-	-			
一般	-	-			

配水ポンプ(1系・4台)【21年度で更新予定】



配水ポンプ盤【21年度で更新予定】



受変電【20年度で更新済】



監視盤【21年度で更新予定】



テレメーター盤・取水設備盤【20年度で更新済】



水中ポンプ(2台)【20年度で更新済】



第5次総合計画・前期実施計画事業推進状況報告書

前期実施計画書（157頁）

平成21年9月30日現在

事務事業名	上水道施設整備事業	所属 (支所)	水道局工務課 (新町上下水道事務所)
実施期間	平成20年度～平成23年度(新町浄水場)	事業の種類	ハード事業

【事業概要】

対象(誰を、何を)	上水道施設		
実施目的(どういった状態に)	具体的手段(どういった手段で)	その他(全体計画等)	
効率的で災害に強い給水体制を確立する。	老朽化した浄水場等の施設や機器の更新を行う。	水道事業の財政計画も考慮し、浄水場等の施設・機器の更新を行う。	



【年度別事業計画】

平成20年度	平成21年度	平成22年度	平成23年度	平成24年度
受変電設備更新工事 配水ポンプ設備更新工事	水中ポンプ更新工事			

【年度別推進状況】


区分 (千円)	当初 予算額	決算額	20年度事業実績
合計	110,172	105,000	施設整備事業 ・ポンプ設備、電気設備、電気計装設備等工事 1式 ・高圧受変電設備、機器設備、電話設備、低圧切換幹線設備工事 1式
国	-	-	
県	-	-	
地方債	15,700	97,650	
その他	-	-	
一般	94,472	7,350	
区分 (千円)	当初 予算額	決算 見込額	21年度事業内容
合計	115,331	-	< 予定事業 > 施設整備事業 ・盤、計装機器、中央監視、配線、管路等工事 1式 ・次亜注入設備、ポンプ設備、場内配管設備、仕切弁等交換工事 1式
国	-	-	
県	-	-	
地方債	60,200	-	
その他	-	-	
一般	55,131	-	
区分 (千円)	当初 予算額	決算 見込額	22年度事業計画
合計	-	-	年度別事業計画に基づき、財政計画も考慮しながら実施する。
国	-	-	
県	-	-	
地方債	-	-	
その他	-	-	
一般	-	-	

新町全町図

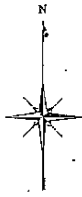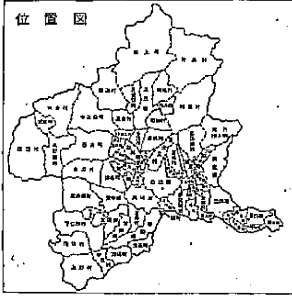

平成21年度上水道管網整備事業

佐波郡
玉村町

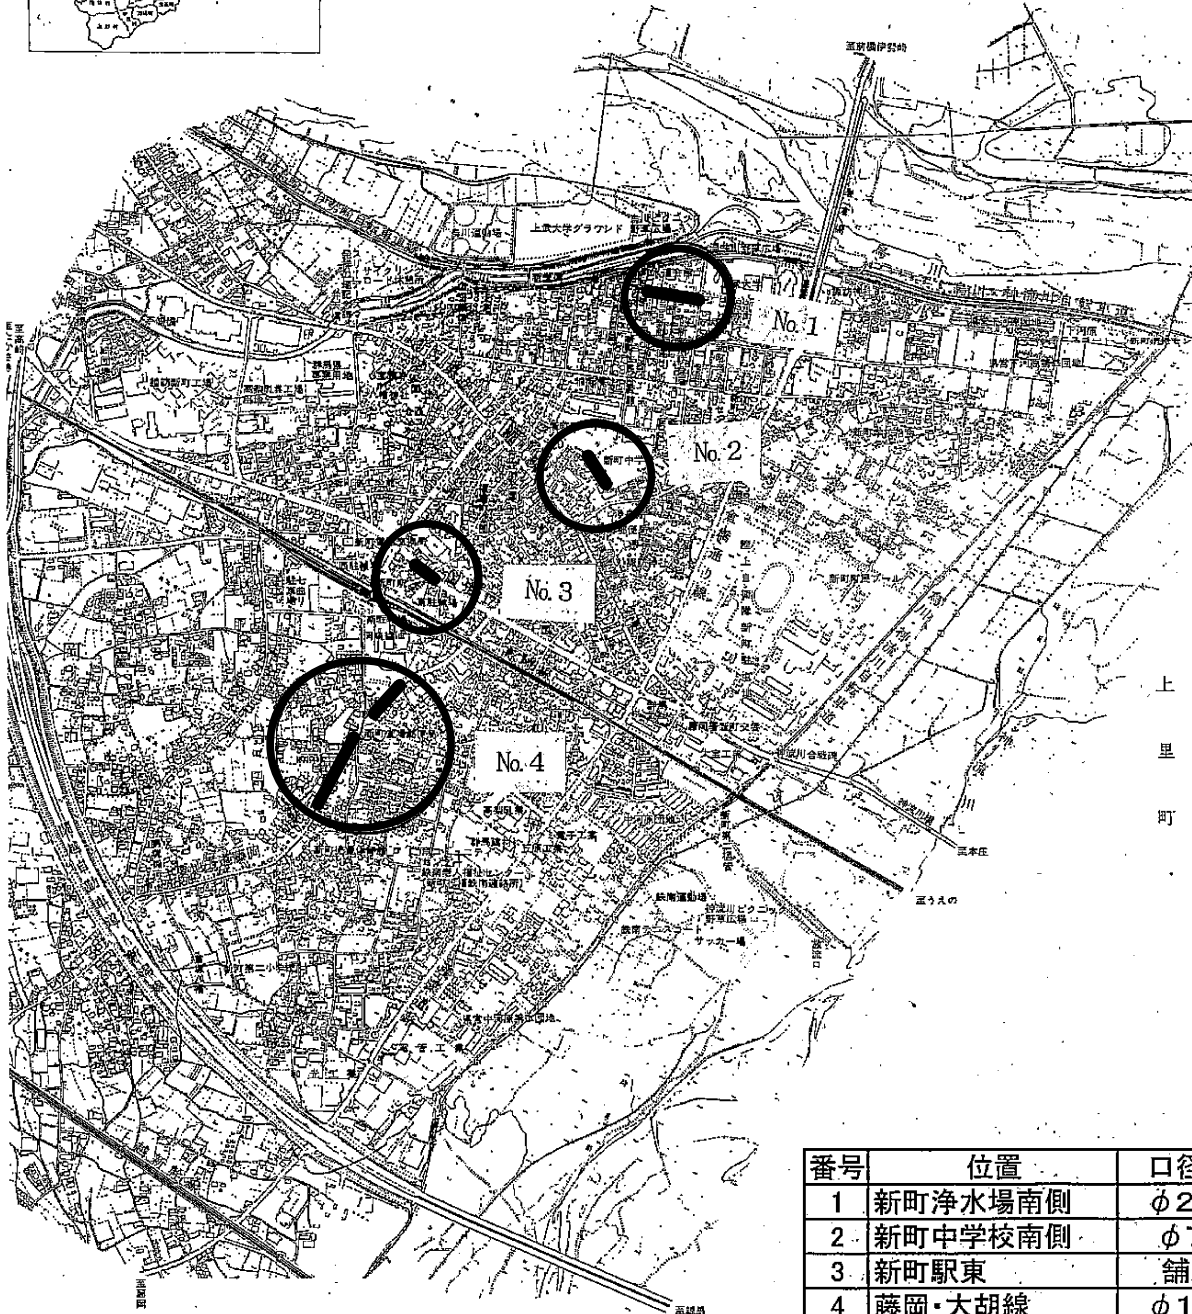

上
里
町

番号	位置	口径等	延長等
1	新町浄水場南側	φ250	176.9m
2	新町中学校南側	φ75	40.7m
3	新町駅東	舗装	85.3m ²
4	藤岡・大胡線	φ150	299.4m

第5次総合計画・前期実施計画事業推進状況報告書

前期実施計画書（156頁）

平成21年9月30日現在

事務事業名	上水道管網整備事業	所属 (支所)	水道局工務課 (新町上下水道事務所)
実施期間	全期	事業の種類	ハード事業

【事業概要】

対象(誰を、何を)	配水管		
実施目的(どういった状態に)	具体的手段(どういった手段で)	その他(全体計画等)	
効率的で災害に強い給水体制を確立する。	新町地域内の石綿セメント管等をダグ タイル鑄鉄管に布設替えを行う。	新町地域の 石綿セメント管残存延長 (平成20年度末 728.9m)	



【年度別事業計画】

平成20年度	平成21年度	平成22年度	平成23年度	平成24年度
石綿セメント管等の 布設替 180m	石綿セメント管等の 布設替 180m	石綿セメント管等の 布設替 180m	石綿セメント管等の布 設替 180m	石綿セメント管等の 布設替 180m

【年度別推進状況】

区分 (千円)	当初 予算額	決算額	20年度事業実績
合計	18,255	14,763	管網整備事業 ・舗装復旧工事 A = 696.4㎡ ・配水管布設替工事 L = 37.8m
国	—	—	
県	—	—	
地方債	7,100	7,540	
その他	—	—	
一般	11,155	7,223	
区分 (千円)	当初 予算額	決算 見込額	21年度事業内容
合計	16,719	—	<執行実績> 管網整備事業 ・舗装復旧工事 A = 85.3㎡ ・配水管布設工事 L = 299.4m ・導・配水管布設替工事 L = 217.6m (当初予算額ベース進捗率 205%) 引き続き、配水管布設(替)工事を実施します。
国	—	—	
県	—	—	
地方債	8,000	—	
その他	—	—	
一般	8,719	—	
区分 (千円)	当初予 算額(案)	決算額 見込額	22年度事業計画
合計	—	—	管網整備事業を計画的に実施する。
国	—	—	
県	—	—	
地方債	—	—	
その他	—	—	
一般	—	—	

区画街路第3号線道路築造工事

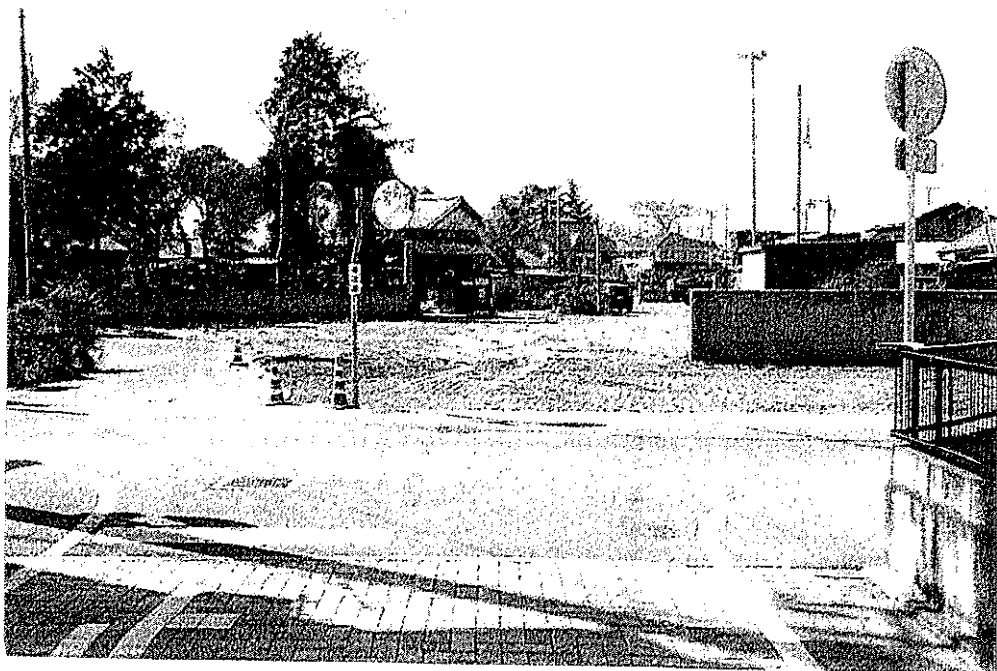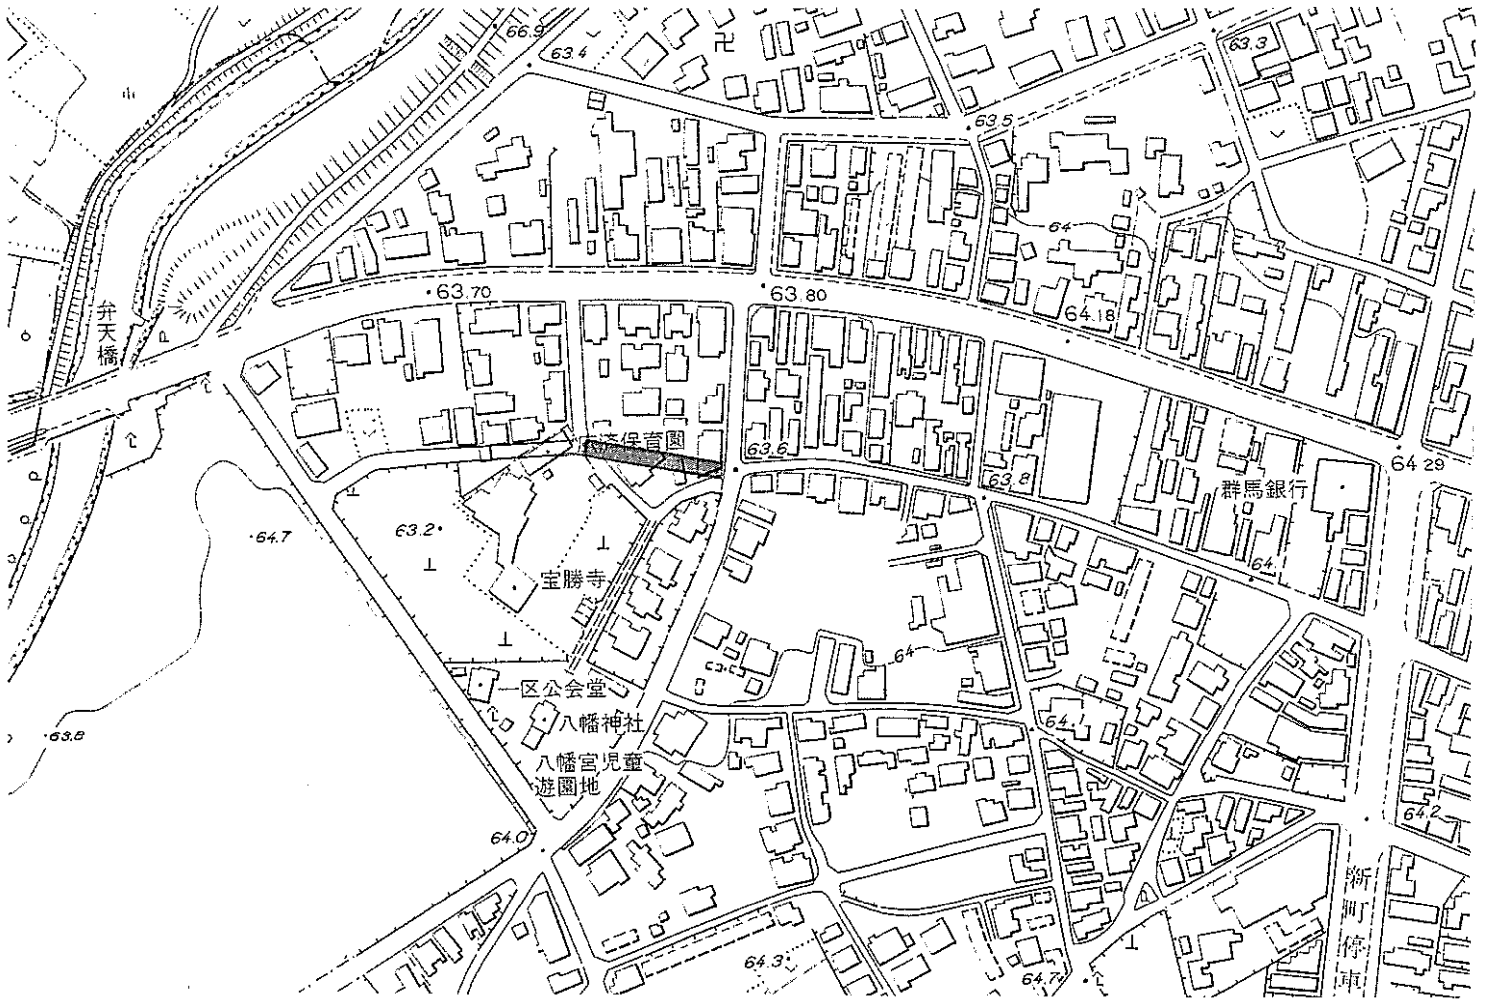

第5次総合計画・前期実施計画事業推進状況報告書

前期実施計画書（143頁）

平成21年9月30日現在

事務事業名	新町駅前第二土地区画整理事業	所属 (支所)	都市整備部市街地整備課 (新町区画整理事務所)
実施期間	昭和61年度～平成22年度	事業の種類	ハード事業

【事業概要】

対象(誰を、何を)	新町駅前第二土地区画整理事業地内		
実施目的(どういった状態に)	具体的手段(どういった手段で)	その他(全体計画等)	
合理的な土地利用と公共公益施設の整備を進め、快適な住環境を備えた健全な市街地を形成する。	土地区画整理事業により整備する。	<ul style="list-style-type: none"> ・施行面積：13.69ha ・総事業費：4,544,000千円 ・H20年度末進捗率：79.2% 	

【年度別事業計画】

平成20年度	平成21年度	平成22年度	平成23年度	平成24年度
<ul style="list-style-type: none"> ・建物等移転補償 ・道路築造工事 ・仮換地変更、建物調査委託等 	<ul style="list-style-type: none"> ・建物等移転補償 ・道路築造工事 ・仮換地変更、建物調査委託等 	<ul style="list-style-type: none"> ・建物等移転補償 ・道路築造工事 ・仮換地変更、建物調査委託等 	<ul style="list-style-type: none"> ・清算金徴収、交付 (事業完了後事務) 	<ul style="list-style-type: none"> ・清算金徴収、交付 (事業完了後事務)


【年度別推進状況】

区分 (千円)	当初 予算額	決算額	20年度事業実績
合計	118,941	116,532	<ul style="list-style-type: none"> ・区画街路第2号線道路築造工事（宝勝寺東門～仲野印刷） 幅員5.0m・延長86.5m（H21.3月完成） ・区画街路第2号線道路築造工事に伴う上水道、ガス工事（10月完成） ・建物工作物等移転補償（宝勝寺周辺を中心に9件実施済）
国	-	-	
県	-	-	
地方債	-	-	
その他	-	-	
一般	118,941	116,532	
区分 (千円)	当初 予算額	決算 見込額	21年度事業内容
合計	98,236	-	<ul style="list-style-type: none"> ・区画街路第3号線道路築造工事（宝勝寺東門～銀座通り） 幅員6.0m・延長50.0m（11月施工予定） ・区画街路第3号線道路築造工事に伴う上下水道、ガス工事（施工中） ・建物等移転交渉を継続的に実施
国	-	-	
県	-	-	
地方債	-	-	
その他	-	-	
一般	98,236	-	
区分 (千円)	当初 予算額	決算 見込額	22年度事業計画
合計	-	-	<ul style="list-style-type: none"> ・事業計画変更(期間延長)の申請 ・建物等移転交渉を継続的に実施
国	-	-	
県	-	-	
地方債	-	-	
その他	-	-	
一般	-	-	


新町つくし団地



北立面図

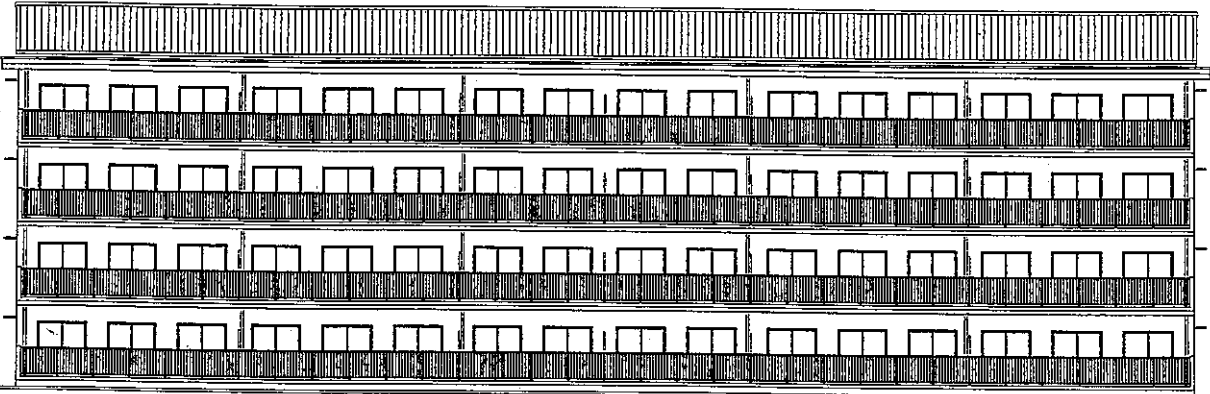


南立面図

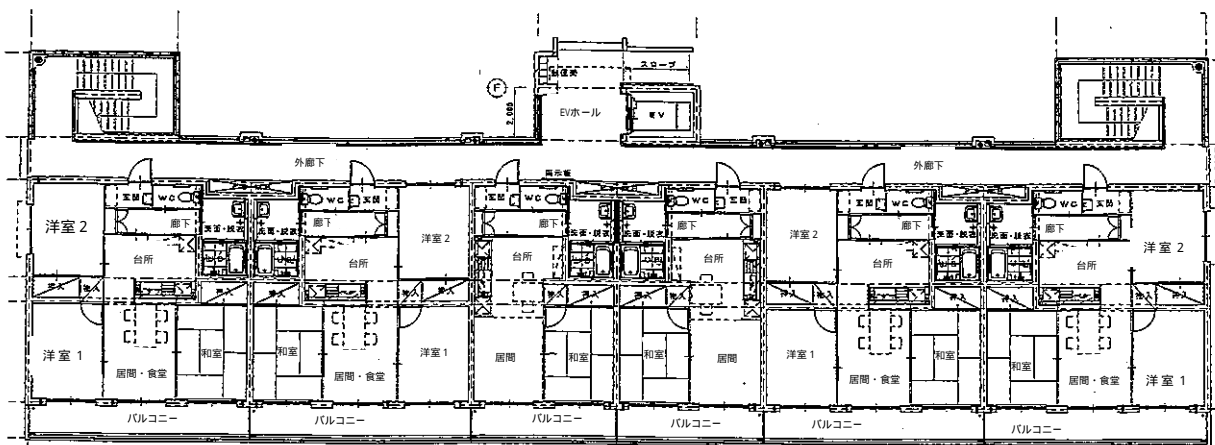

間取り図

新町つくし団地

ワタケレシデンス

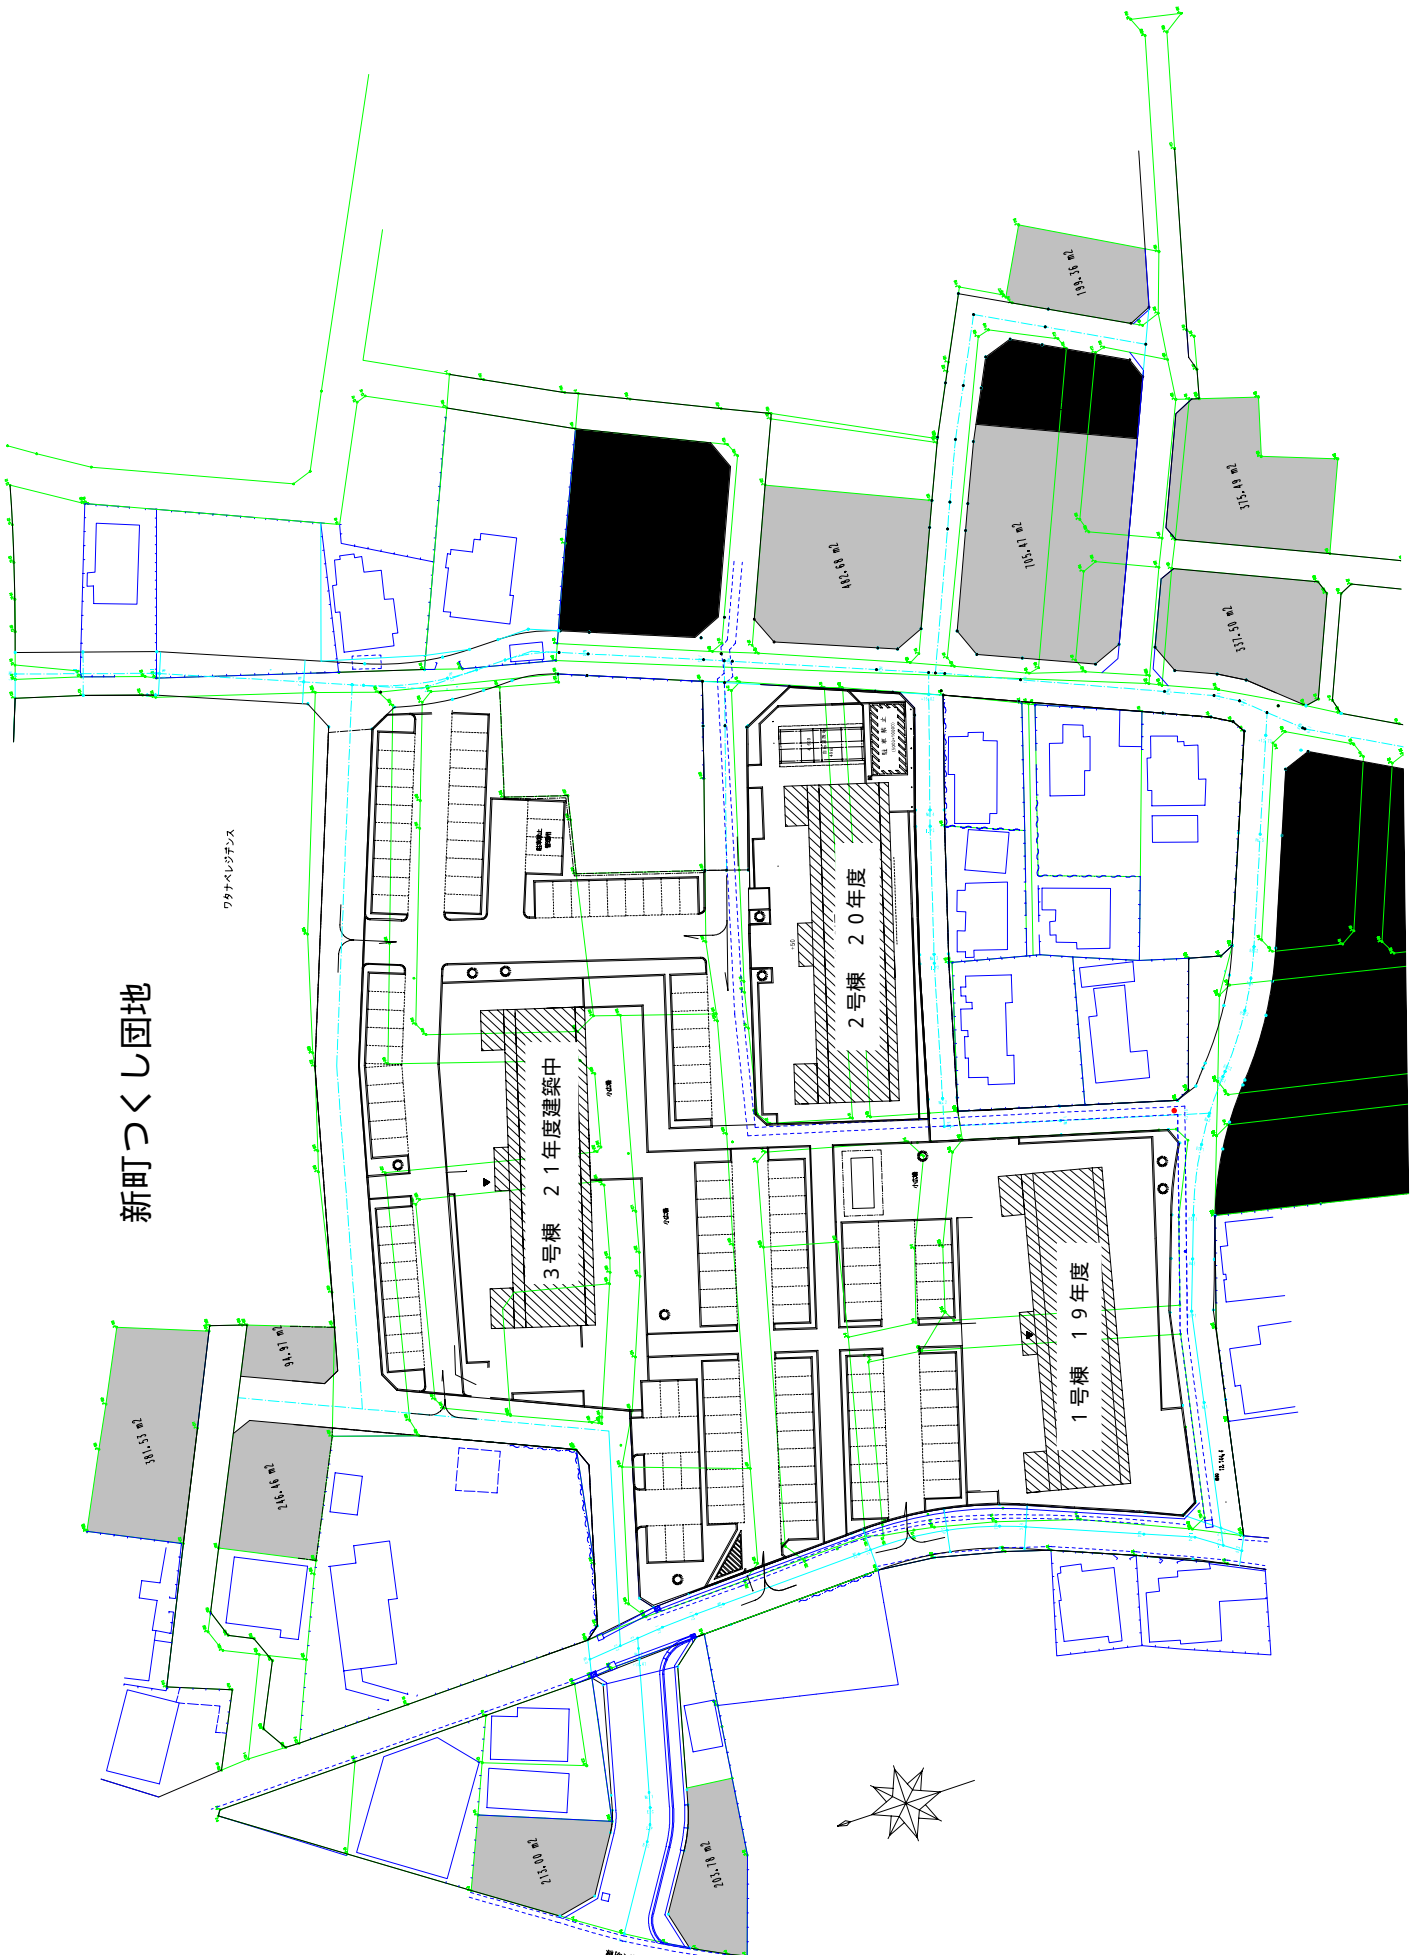

(主) 豊岡大経緯

市営住宅建替事業位置図



S=1:10,000



第5次総合計画・前期実施計画事業推進状況報告書

前期実施計画書(150頁)

平成21年9月30日現在

事務事業名	新町市営住宅建替事業	所属 (支所)	建設部建築住宅課 (建設課)
実施期間	平成19年度～平成21年度	事業の種類	ハード事業

【事業概要】

対象(誰を、何を)	市営住宅		
実施目的(どういった状態に)	具体的手段(どういった手段で)	その他(全体計画等)	
老朽化した住宅団地(10区2団地～8団地)を統合して、総合的な土地利用を行い、周辺と整合性のとれた住宅を整備する。	新町市営住宅の建替を行う。	【新町市営住宅】 RC造4階建3棟、計72戸 【建替計画】 平成19年度: 24戸 平成20年度: 24戸 平成21年度: 24戸	

【年度別事業計画】

平成20年度	平成21年度	平成22年度	平成23年度	平成24年度
第2号棟建設24戸 駐車場・道路・緑地・歩道整備 民間建物補償 1件	第3号棟建設24戸 駐車場・道路・緑地・歩道整備	駐車場・道路・緑地・歩道整備		

【年度別推進状況】

区分 (千円)	当初 予算額	決算額	20年度事業実績
合計	418,773	400,645	第2号棟建設24戸 駐車場・道路・緑地・歩道整備 民間建物補償 1件 入居者移転補償25件
国	67,773	51,489	
県	-	-	
地方債	314,700	252,000	
その他	-	-	
一般	36,300	97,156	
区分 (千円)	当初 予算額	決算 見込額	21年度事業内容
合計	470,137	-	第3号棟建設24戸 駐車場・道路・緑地・歩道整備 入居者移転補償 9件
国	202,802	-	
県	-	-	
地方債	240,300	-	
その他	-	-	
一般	27,035	-	
区分 (千円)	当初 予算額	決算 見込額	22年度事業計画
合計	-	-	駐車場・道路・緑地・歩道・道路整備 入居者移転補償 2件
国	-	-	
県	-	-	
地方債	-	-	
その他	-	-	
一般	-	-	