

平成21年度 第1回 高崎市箕郷地域審議会

箕郷地域に関わる事業報告書

- | | |
|------------------|-----------|
| ① 榛名白川線街路事業 | … 1P~3P |
| ② 富岡生原線街路事業 | … 4P~6P |
| ③ 下芝線（天神橋）街路事業 | … 7P~9P |
| ④ 箕郷地域住民センター設置事業 | … 10P~14P |

箕郷地域に関わる事業報告書

平成21年9月30日現在

事務事業名	榛名白川線街路事業	所属 (支所)	都市整備部 都市施設課 (箕郷支所 建設課)
実施期間	平成17年度～平成21年度	事業の種類	ハード事業

【事業概要】

対象(誰を、何を)	榛名白川線		
実施目的(どういった状態に)	具体的手段(どういった手段で)	その他(全体計画等)	
県道箕郷板鼻線バイパスの整備に合わせ整備を行い、箕郷市街地と西部地区のアクセスの向上をはかる。	用地買収及び道路整備事業により整備する。	施工中 延長 L=575m w=13.5m 整備済み L=439.5m 進捗率 91.6% (平成20年度末)	

【年度別事業計画】

平成20年度	平成21年度	平成22年度	平成23年度	平成24年度
道路工	道路工 完成予定			


【年度別推進状況】

区分 (千円)	当初 予算額	決算額	20年度事業実績
合計	66,763	19,620	・道路築造工事 L=71m
国			
県			
地方債	54,900	17,100	
その他			
一般	11,863	2,520	
区分 (千円)	当初 予算額	決算 見込額	21年度事業内容
合計	38,263	38,263	・道路築造工事 L=79m ・物件補償費(電柱移転補償) ・負担金(農業集落排水切り回し)
国			
県			
地方債	31,500	31,500	
その他			
一般	6,763	6,763	
区分 (千円)	当初 予算額	決算 見込額	22年度事業計画
合計			
国			
県			
地方債			
その他			
一般			



参考図

榛名白川線 街路事業

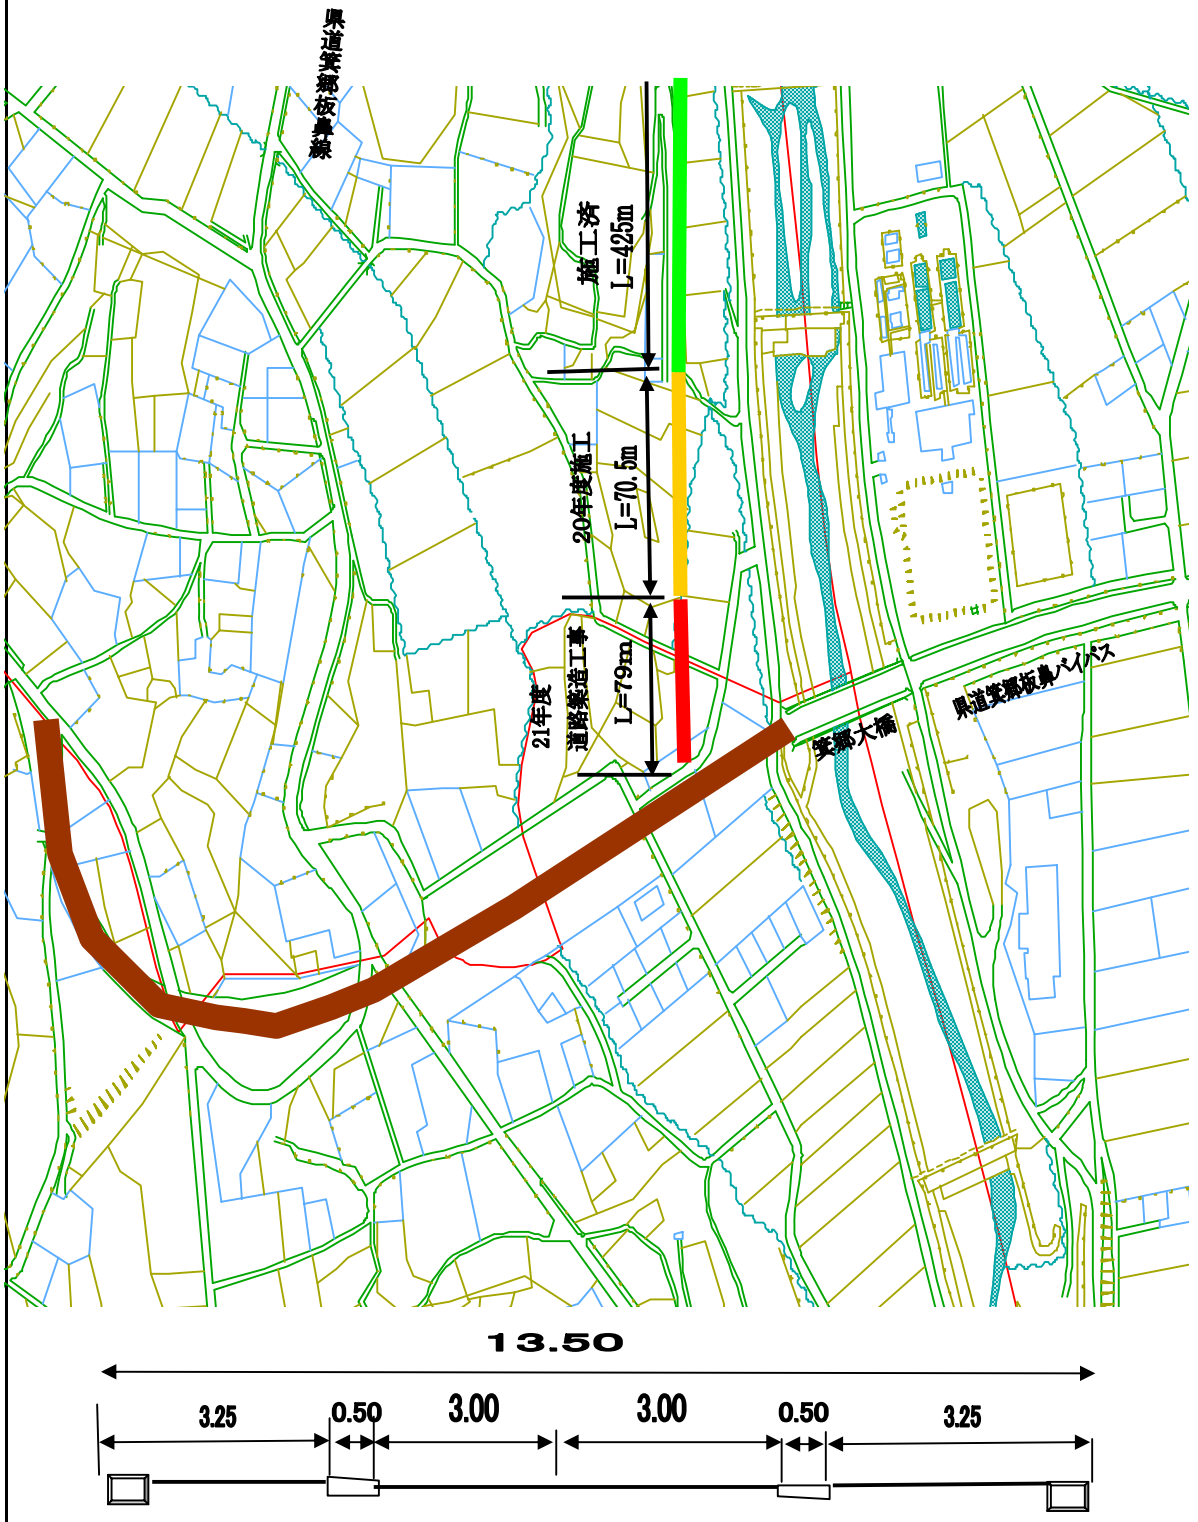

榛名白川線街路事業



20年度施工箇所から県道箕郷板鼻バイパス線方向



21年度施工箇所（前方家屋付近が箕郷板鼻バイパス）

箕郷地域に関わる報告書

平成 2 1 年 9 月 3 0 日現在

事務事業名	富岡生原線街路事業	所属 (支所)	都市整備部 都市施設課 (箕郷支所 建設課)
実施期間	平成 20 年度～平成 24 年度	事業の種類	ハード事業

【事業概要】富岡生原線


対象(誰を、何を)	富岡生原線		
実施目的(どういった状態に)	具体的手段(どういった手段で)	その他(全体計画等)	
前橋方面に向かう車が増大するとともに、沿線にはさわやか交流館や総合運動場があり児童、生徒の利用頻度が高い。また、歩道を確保することにより、自転車歩行者の安全を図る。	用地買収及び道路改良工事により整備	I 期 延長 L=680m 幅員 w=12m 進捗率 11.2% (平成 20 年度末)	

【年度別事業計画】

平成 20 年度	平成 21 年度	平成 22 年度	平成 23 年度	平成 24 年度
地権者説明会 用地・路線測量 用地買収	建物調査 用地買収	用地買収 文化財調査	道路改良工事	道路改良工事

【年度別推進状況】

区分 (千円)	当初 予算額	決算額	20 年度 事業実績
合計	50,000	45,000	<ul style="list-style-type: none"> ・用地測量 ・詳細設計 ・用地買収 ・物件移転補償
国	27,500	24,750	
県			
地方債			
その他			
一般	22,500	20,250	
区分 (千円)	当初 予算額	決算 見込額	21 年度 事業内容
合計	116,710	116,710	<ul style="list-style-type: none"> ・建物調査 ・用地買収 ・物件移転補償 (電柱移転補償) ・道路改良工事 L=237m 側溝工 管渠工 歩道整備 ・送水管移設工事負担金(水道管)
国	52,500	52,500	
県			
地方債			
その他			
一般	64,210	64,210	
区分 (千円)	当初 予算額	決算 見込額	22 年度 事業計画
合計			<ul style="list-style-type: none"> ・建物補償 ・用地買収 ・道路改良工事
国			
県			
地方債			
その他			
一般			

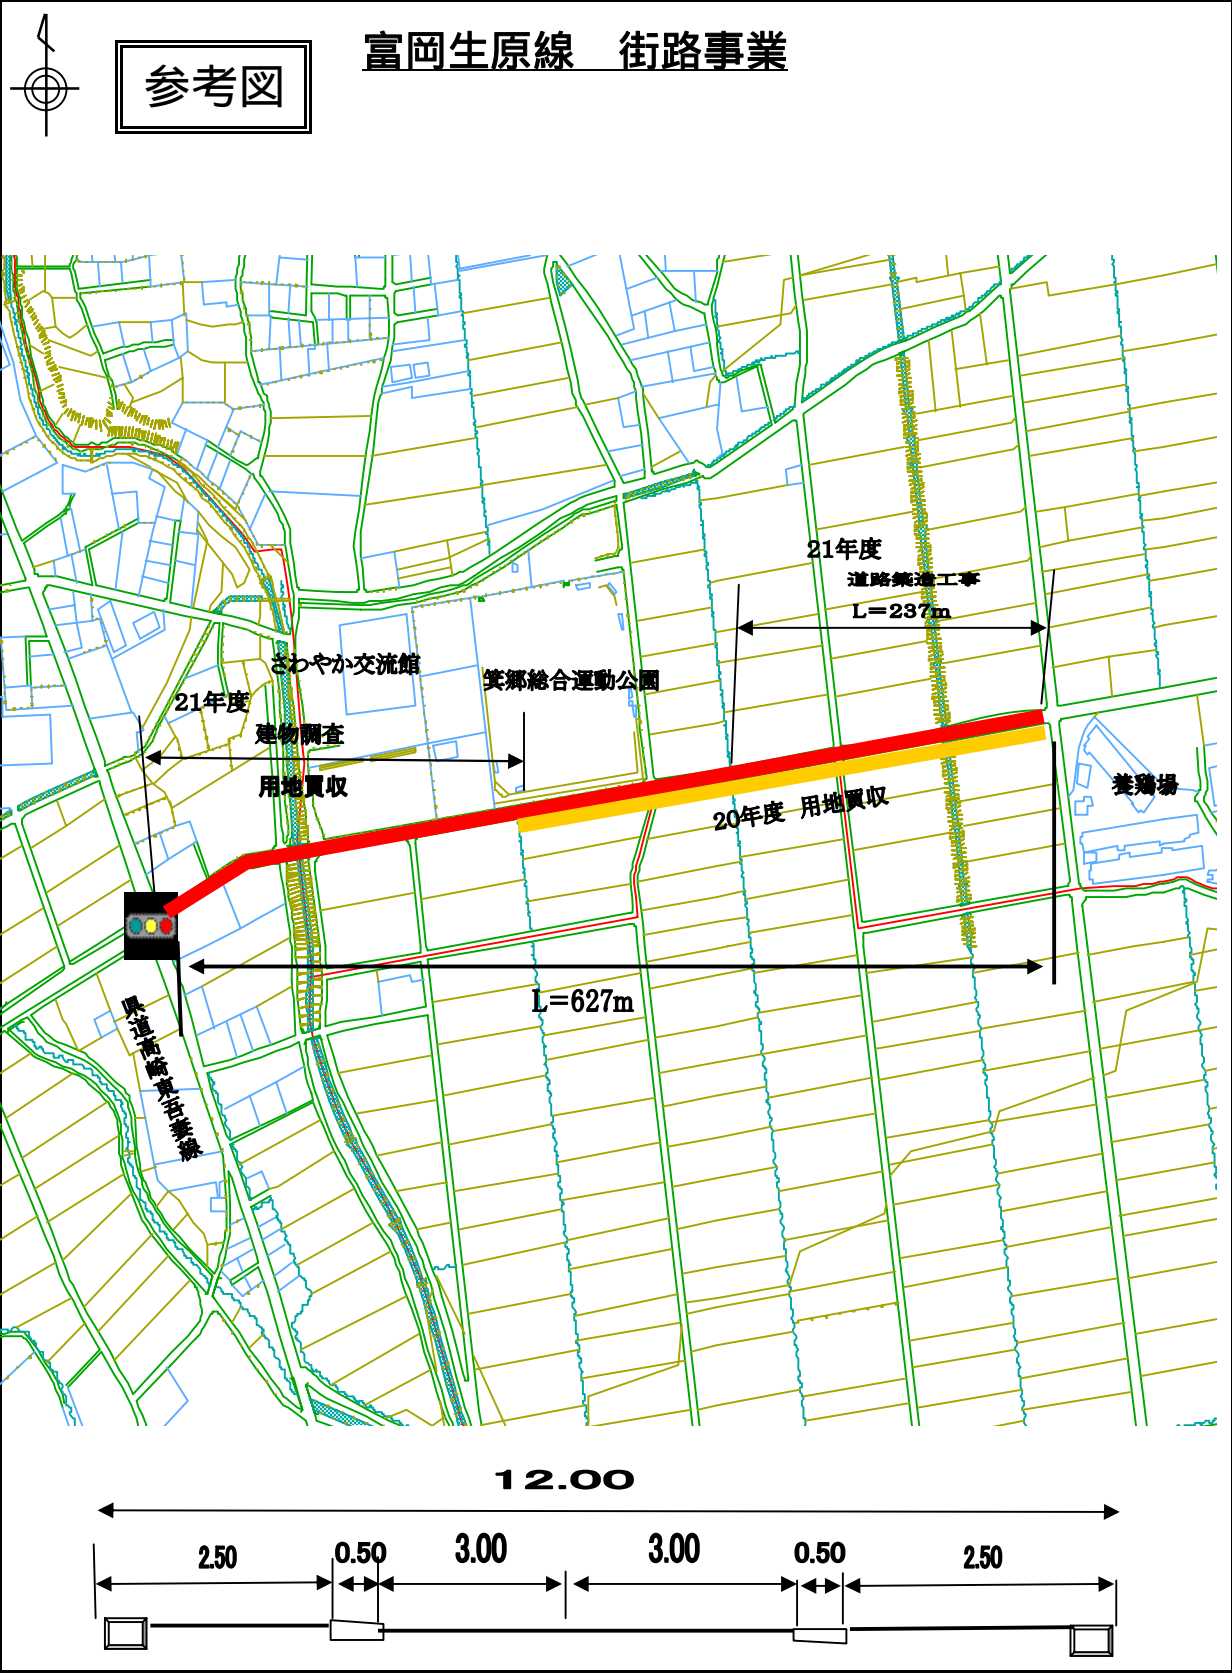

富岡生原線街路事業



さわやか交流館入口から東方面



県道高崎東吾妻線さわやか交流館方面

箕郷地域に関わる報告書

平成 2 1 年 9 月 3 0 日現在

事務事業名	下芝線街路事業	所属 (支所)	都市整備部 都市施設課 (箕郷支所 建設課)
実施期間	平成 21 年度～平成 24 年度	事業の種類	ハード事業

【事業概要】

対象(誰を、何を)	下芝線		
実施目的(どういった状態に)	具体的手段(どういった手段で)	その他(全体計画等)	
車郷地区と箕郷地区を結ぶ重要な路線であり、自動車のスムーズな通行と、歩行者の安全を確保する。	用地買収、道路改良工事及び橋梁架替工事により整備	延長 L=140m 幅員 w=9.75m 橋梁 L=61.5m(天神橋) 進捗率 0% (平成20年度末)	

【年度別事業計画】

平成 20 年度	平成 21 年度	平成 22 年度	平成 23 年度	平成 24 年度
	橋梁詳細設計 路線測量 用地測量 河川占用	橋梁下部工 用地買収	橋梁下部工 取り付け道路工	橋梁上部工 取り付け道路工


【年度別推進状況】

区分 (千円)	当初 予算額	決算額	20年度事業実績
合計			
国			
県			
地方債			
その他			
一般			
区分 (千円)	当初 予算額	決算 見込額	21年度事業内容
合計	25,500	25,500	・河川占用申請書作成委託料
国	13,750	13,750	・橋梁詳細設計
県			・路線測量
地方債			・用地測量
その他			
一般	11,750	11,750	
区分 (千円)	当初 予算額	決算 見込額	22年度事業計画
合計			・用地買収
国			・橋梁下部工
県			
地方債			
その他			
一般			



参考図

下芝線(天神橋) 街路事業

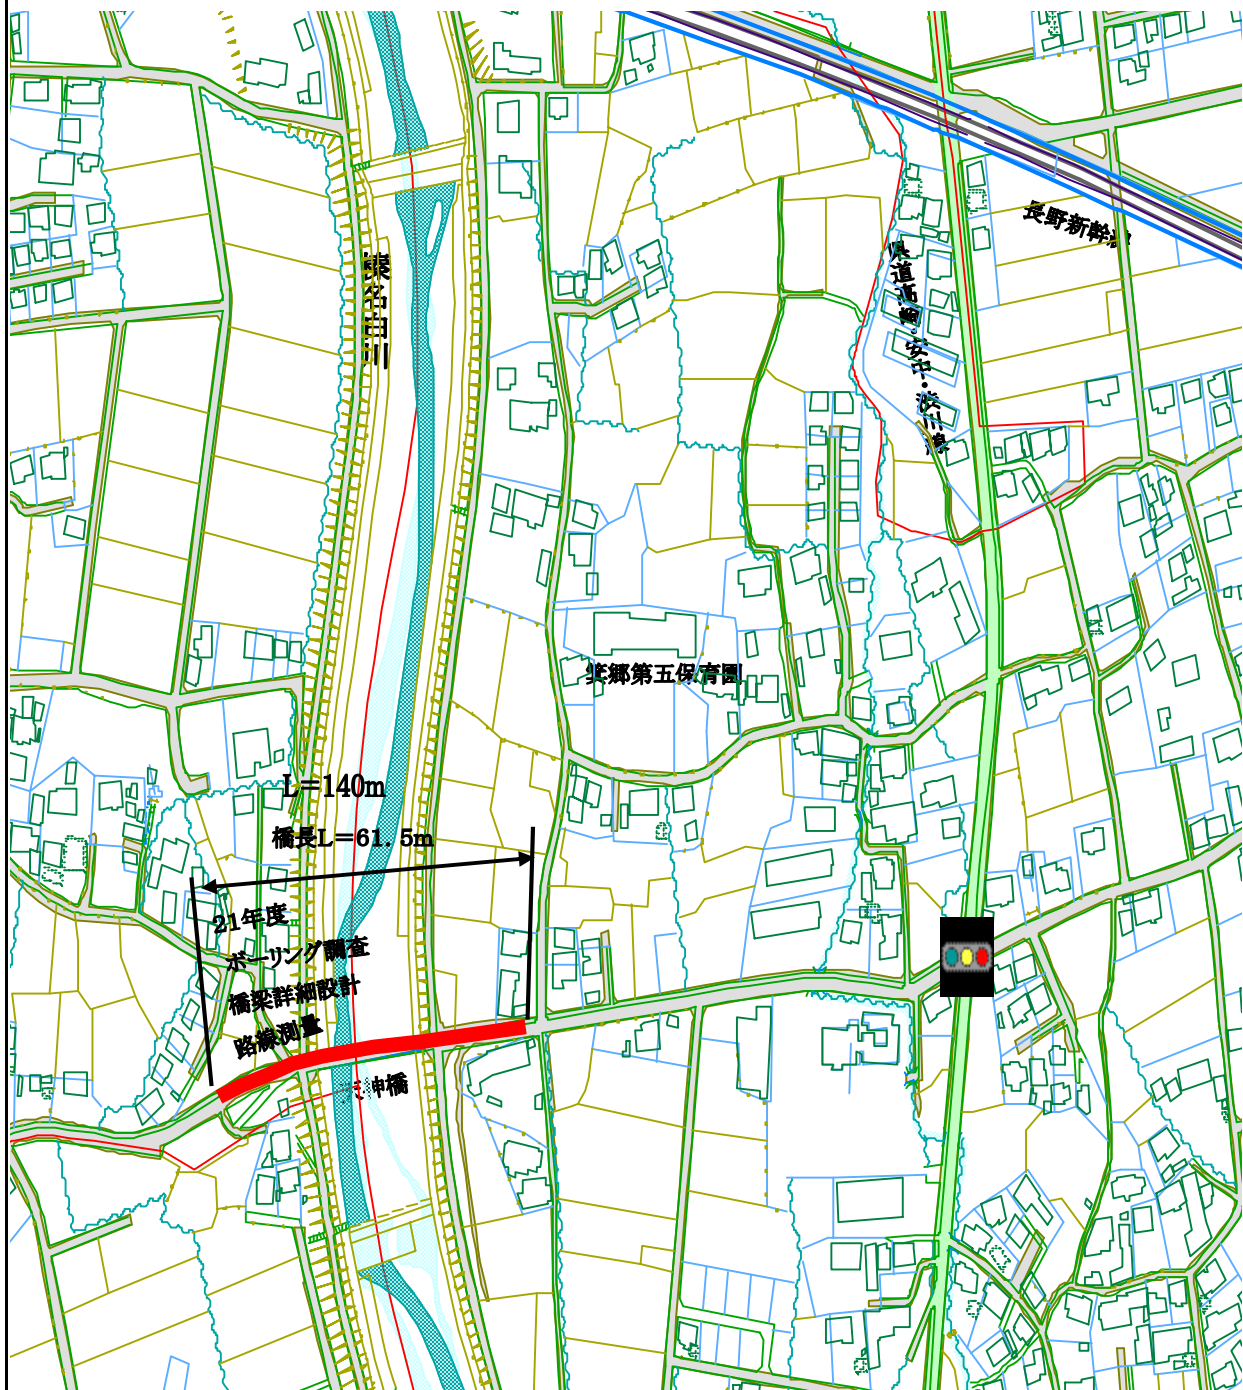

9000



下芝線（天神橋）街路事業



榛名白川 右岸側から撮影



天神橋 西側から撮影



橋上から東方向



橋上から西方向

箕郷地域に関わる事業報告書

平成21年9月30日現在

事務事業名	箕郷地域住民センター設置事業	所属 (支所)	総務部庶務課 (箕郷支所地域振興課)
実施期間	平成20年度～全期	事業の種類	ハード事業

【事業概要】


対象(誰を、何を)	市民に地域コミュニティの場所を提供する		
実施目的(どういった状態に)	具体的手段(どういった手段で)	その他(全体計画等)	
地域住民の町内自治の拠点となる住民センターを整備することによって、住民自治の高揚が図られる。また地域住民の住民センターを中心とした活動がより活発になるよう支援する。	これからは、地域の適正な役割と権限の下、地域の自主性を尊重したまちづくりと意思決定の仕組みが変わりつつある。新市としてふさわしい地域自治を確立し、地域の資源や特性を最大限活用し、地域住民の意思を尊重したまちづくりを目指す。		

【年度別事業計画】


平成20年度	平成21年度	平成22年度	平成23年度	平成24年度
第4区地区集会所 (設計・建設工事)	原山地区集会所 (建設工事)	蟹沢地区集会所 (建設工事)	中善地地区集会所 (建設工事)	下善地地区集会所 (建設工事)
上善地地区集会所 (設計・建設工事)	本村地区集会所 (建設工事)	中善地地区集会所 (設計)	下善地地区集会所 (設計)	今宮地区集会所 (設計)
原山地区集会所(設計)	蟹沢地区集会所 (設計)			
本村地区集会所(設計)				

【年度別推進状況】


区分 (千円)	当初 予算額	決算額	20年度事業実績
合計	96,287	93,975	第4区地区集会所設計委託
国	74,000	64,666	上善地地区集会所設計委託
県	—	—	第4区地区集会所建設工事(木造平屋建て・延床面積=254.72㎡)
地方債	—	—	上善地地区集会所建設工事(木造平屋建て・延床面積=96.88㎡)
その他	—	—	原山地区集会所設計委託
一般	22,287	29,309	本村地区集会所設計委託
			第4区地区集会所解体工事(木造平屋建て・延床面積=255.05㎡)
			上善地地区集会所解体工事(木造平屋建て・延床面積=97.70㎡)
区分 (千円)	当初 予算額	決算 見込額	21年度事業内容
合計	100,998	—	蟹沢地区集会所設計委託
国	70,000	—	原山地区集会所建設工事(木造平屋建て・延床面積=119.22㎡)
県	—	—	本村地区集会所建設工事(木造平屋建て・延床面積=208.26㎡)
地方債	—	—	原山地区集会所解体工事(木造平屋建て・延床面積=116.76㎡)
その他	—	—	本村地区集会所解体工事(木造平屋建て・延床面積=191.29㎡)
一般	30,998	—	
区分 (千円)	当初 予算額	決算額 見込額	22年度事業計画
合計	—	—	中善地地区集会所設計委託
国	—	—	蟹沢地区集会所建設工事(木造平屋建て・延床面積=143.26㎡)
県	—	—	蟹沢地区集会所解体工事(木造平屋建て・延床面積=143.26㎡)
地方債	—	—	
その他	—	—	
一般	—	—	

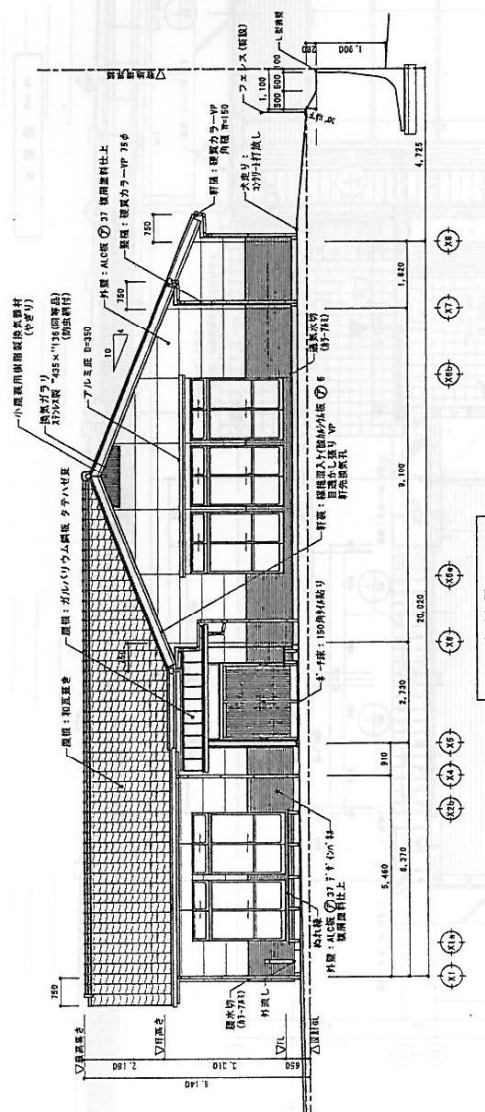


西立面图 1:100

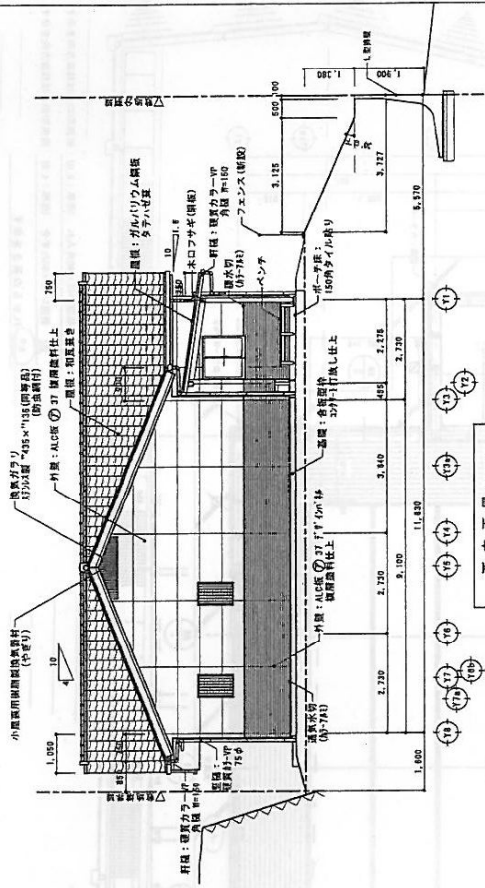

東立面图 1:100

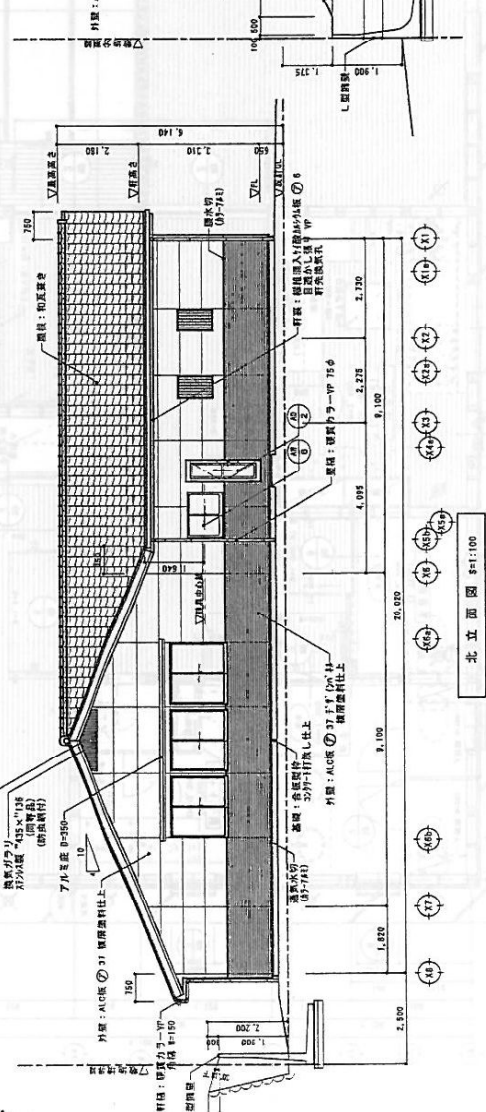

南立面图 1:100

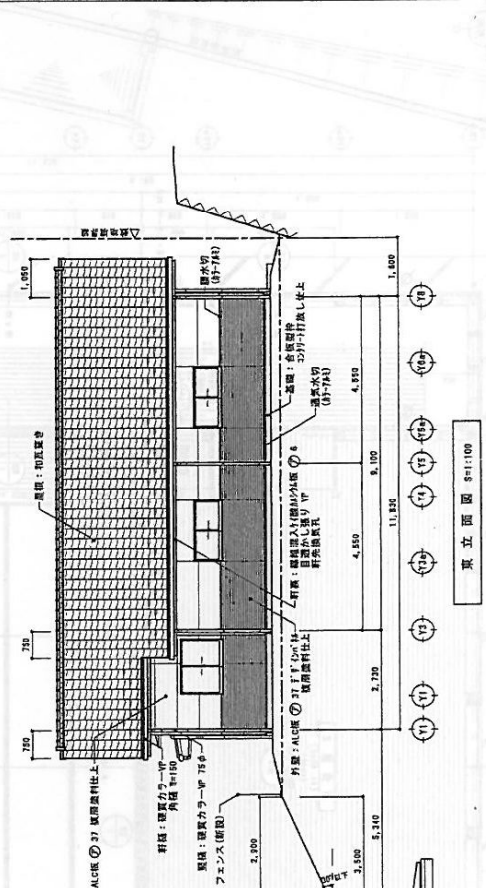

北立面图 1:100

株式会社 Y.O.U & Y.O.U 建築設計 群馬県高崎市原町 1-3-2-203 TEL 077-363-6038 FAX 0271-363-6048	設計年月日 H21.03.	訂正年月日	担当 設計	製図	検図	承認	工事名 本村地区集会所建設工事	立面图	縮尺 1:100	図面番号 110
	計画通知: 105									