

平成 23 年度 第 1 回 高崎市箕郷地域審議会

箕郷地域に関わる事業報告書

榛名白川線街路事業	...	1 P ~ 4 P
富岡生原線街路事業	...	5 P ~ 8 P
下芝線（天神橋）街路事業	...	9 P ~ 12 P
箕郷地域住民センター設置事業	...	13 P ~ 15 P

箕郷地域に関わる事業報告書

平成23年 3月 31日現在

事務事業名	榛名白川線街路事業	所属 (支所)	都市整備部 都市施設課 (箕郷支所 建設課)
実施期間	平成17年度～平成22年度	事業の種類	ハード事業

【事業概要】

対象(誰を、何を)	榛名白川線		
実施目的(どういった状態に)	具体的手段(どういった手段で)	その他(全体計画等)	
県道箕郷板鼻線バイパスの整備に合わせて整備を行い、箕郷市街地と西部地区のアクセスの向上をはかる。	用地買収及び道路改良工事により整備する。	延長 L=575m 幅員 w=13.5m 整備済み L=496m 進捗率 95% (平成22年度末)	

【年度別事業計画】

平成22年度	平成23年度	平成24年度		
道路改良工事	・道路改良工事 (繰越し分) ・取付け道路工事 (年度未完了予定)			


【年度別推進状況】

区分 (千円)	当初 予算額	決算 見込額	22年度事業実績
合計	35,800	10,550	・道路改良工事 L=79m (繰越し) ・取付け道路工事 L=65m
国	—	—	
県	—	—	
地方債	29,700	8,654	
その他	—	—	
一般	6,100	1,896	
区分 (千円)	当初 予算額	決算 見込額	22年度事業内容
合計	3,200	—	・道路改良工事 L=79m (繰越し予算分:12,474千円) ・取付け道路工事 L=65m
国	—	—	
県	—	—	
地方債	—	—	
その他	—	—	
一般	3,200	—	
区分 (千円)	当初予 算額(案)	決算額 見込額	24年度事業計画
合計	—	—	
国	—	—	
県	—	—	
地方債	—	—	
その他	—	—	
一般	—	—	




案内図

榛名白川線 街路事業

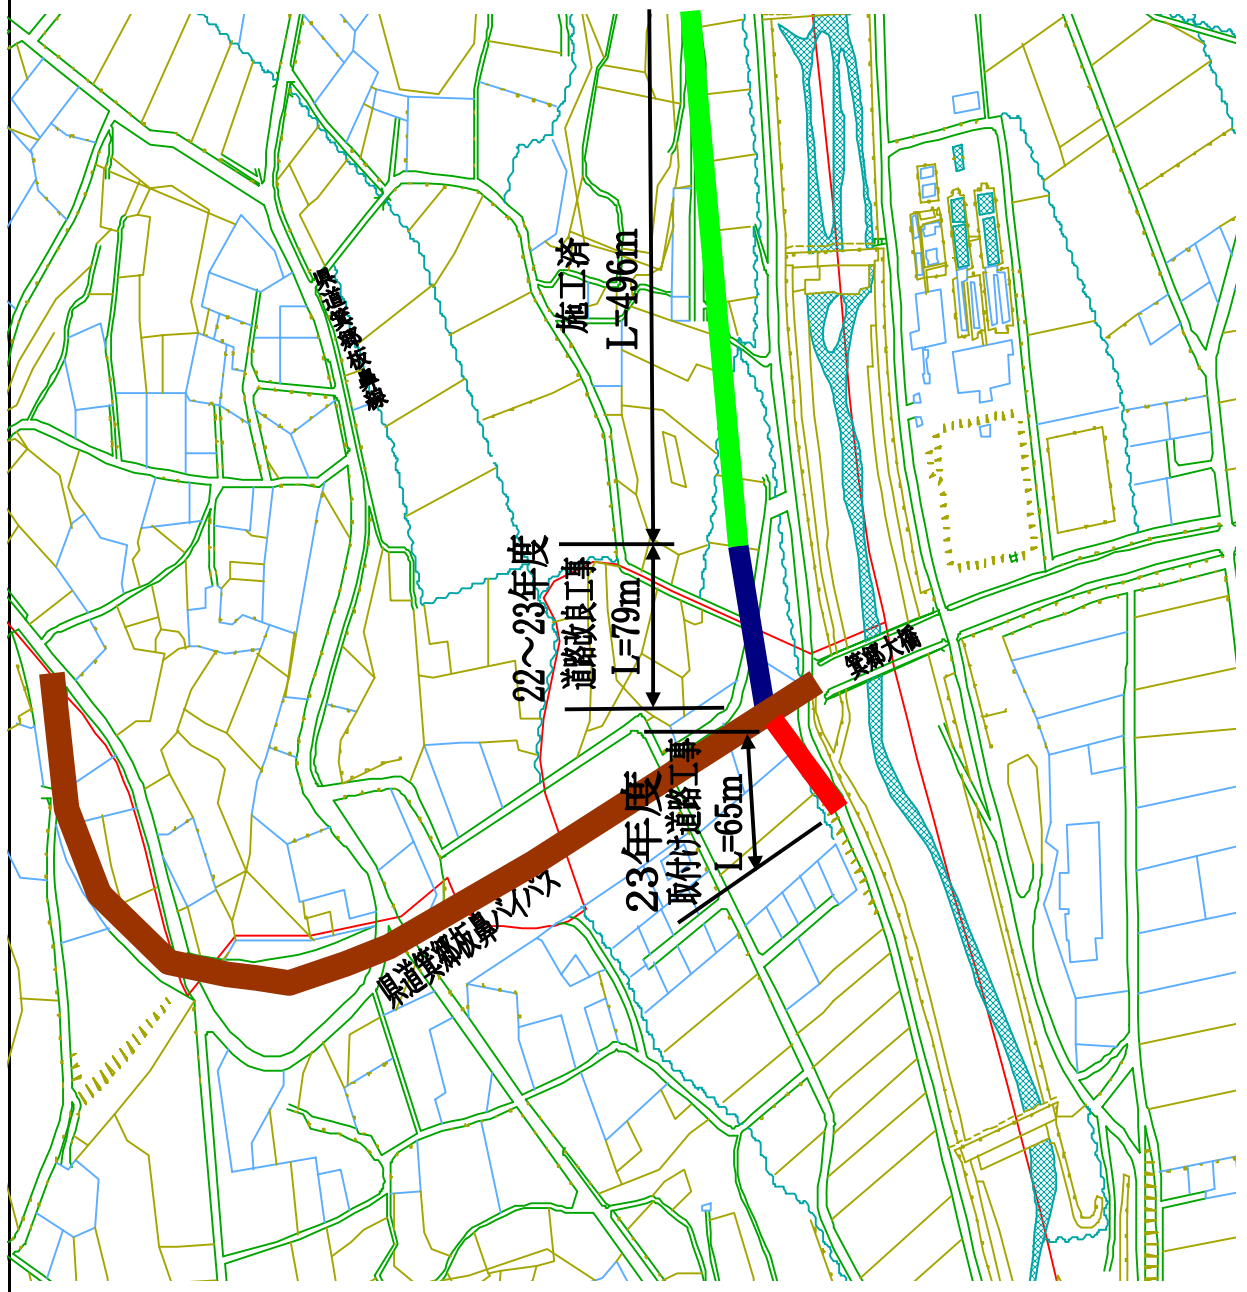

標準横断面図

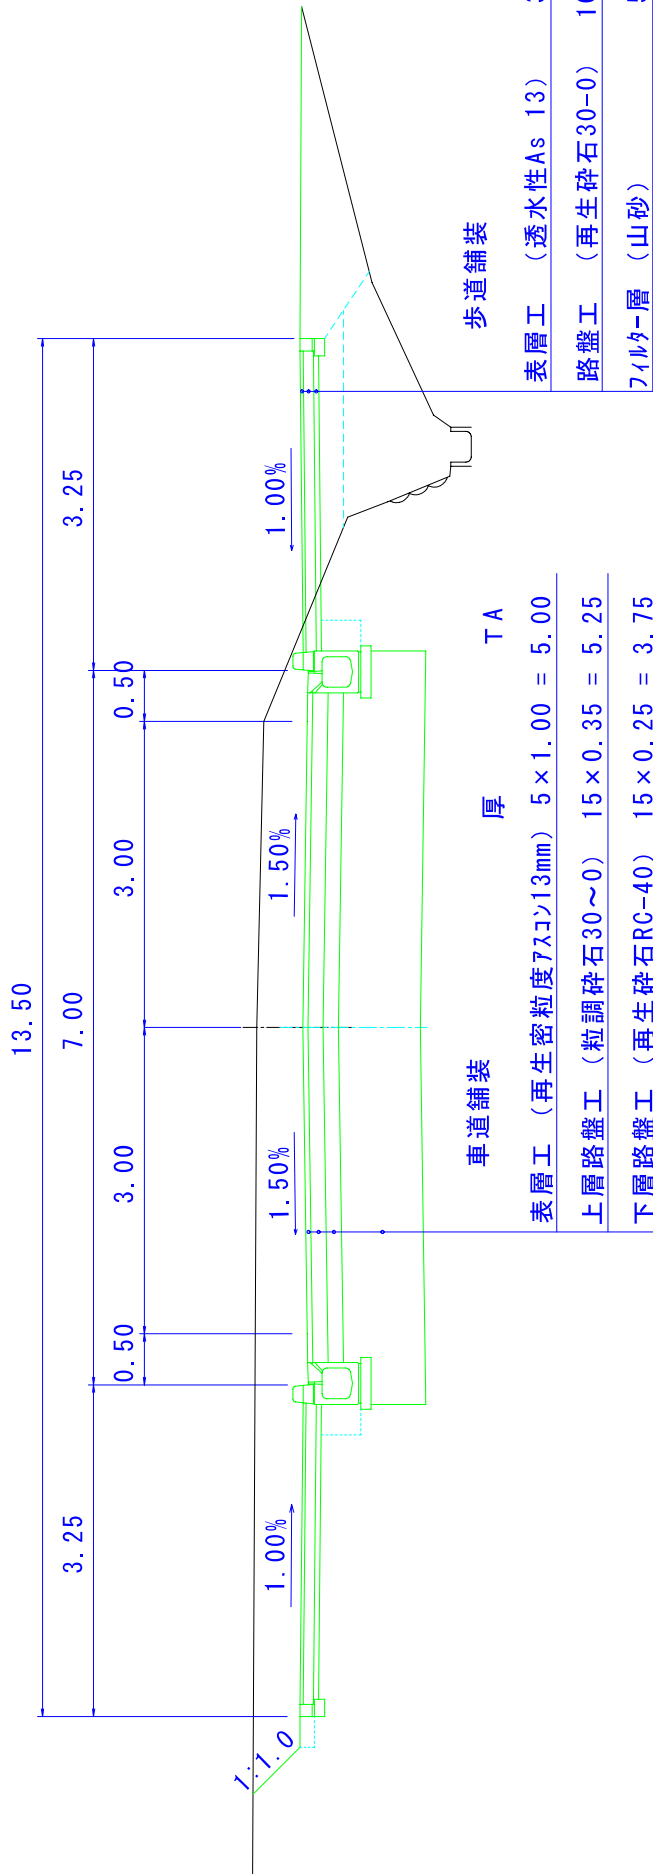

計 35cm 14.00

図種		標準横断面図	
区分	図種番号	図種番号	図種番号
施工年度	平成	年度	縮尺
縮尺	S=1:50		
図種名	都市計画道路3・5・9線各白川線		
施工箇所	高崎市東通町富岡地内		
工事名	高崎市都市施設課		
群属名	高崎市都市施設課		
測量会社名	(株) 高崎測量		
主任技術者名	伊久保 龍夫	測量年月	H7.10~H8.3
設計会社名	(株) 高崎測量		
主任技術者名	松永 慧 浩	設計年月	H9.3
照査		設計	製図

榛名-白川線 街路事業

- 榛名-白川線街路と
箕郷-板鼻バイパス交差点付近

(榛名-白川線から)



- 箕郷-板鼻バイパスと
榛名-白川線 交差部

(箕郷-板鼻バイパスから)



- 箕郷-板鼻バイパス
市道取付道路
南側予定箇所
- (箕郷-板鼻バイパスから)



- 箕郷-板鼻バイパス現在の全景

(箕郷大橋 西側から)



箕郷地域に関わる事業報告書

平成 23 年 3 月 31 日現在

事務事業名	富岡生原線街路事業	所属 (支所)	都市整備部 都市施設課 (箕郷支所 建設課)
実施期間	平成 20 年度～平成 24 年度	事業の種類	ハード事業

【事業概要】

対象(誰を、何を)	富岡生原線		
実施目的(どういった状態に)	具体的手段(どういった手段で)	その他(全体計画等)	
前橋方面に向かう車が増大するとともに、沿線にはさわやか交流館や総合運動場があり児童、生徒の利用頻度が高い。道路両側に歩道を確保することにより、自転車歩行者の安全をはかる。	用地買収及び道路改良工事により整備する。	延長 L=680m 幅員 w=12m 整備済み L=237m 進捗率 46% (平成 22 年度末)	

【年度別事業計画】

平成 22 年度	平成 23 年度	平成 24 年度		
物件移転補償 道路改良工事	用地買収 物件移転補償 道路改良工事 (繰越し分)	用地買収 物件移転補償 道路改良工事		

【年度別推進状況】

区分 (千円)	当初 予算額	決算 見込額	22 年度 事業実績
合計	102,200	81,698	<ul style="list-style-type: none"> ・物件移転補償 ・道路改良工事 L=248m (繰越し)
国	51,150	43,134	
県	—	—	
地方債	—	—	
その他	—	—	
一般	51,050	38,564	
区分 (千円)	当初 予算額	決算 見込額	23 年度 事業内容
合計	30,026	—	<ul style="list-style-type: none"> ・用地買収 ・物件移転補償 ・道路改良工事 L=248m (繰越し予算分: 40,635千円)
国	14,754	—	
県	—	—	
地方債	—	—	
その他	—	—	
一般	15,272	—	
区分 (千円)	当初予 算額(案)	決算額 見込額	24 年度 事業計画
合計	—	—	<ul style="list-style-type: none"> ・用地買収 ・物件移転補償 ・道路改良工事
国	—	—	
県	—	—	
地方債	—	—	
その他	—	—	
一般	—	—	



案内図

富岡生原線 街路事業



富岡-生原線 街路事業

● 起点側→東方向

(県道高崎東吾妻線との交差点)



● さわやか交流館前→東方向

現在施工中



● 終点側→西方向

現在施工中箇所



● 起点側→東方向

(完成箇所)



箕郷地域に関わる事業報告書

平成23年 3月 31日現在

事務事業名	下芝線(天神橋)街路事業	所属 (支所)	都市整備部 都市施設課 (箕郷支所 建設課)
実施期間	平成21年度～平成25年度	事業の種類	ハード事業

【事業概要】

対象(誰を、何を)	下芝線(天神橋)		
実施目的(どういった状態に)	具体的手段(どういった手段で)	その他(全体計画等)	
車郷地区と箕輪地区を結ぶ重要な路線であり、自動車のスムーズな通行と、歩行者の安全を確保する。	橋梁架替工事により整備する。	橋梁 L=62.9m(天神橋) 幅員 w=10.5m 進捗率 29% (平成22年度末)	

【年度別事業計画】

平成22年度	平成23年度	平成24年度		
仮設橋梁設置工 既設橋梁撤去工	橋梁下部工	橋梁下部工		


【年度別推進状況】

区分 (千円)	当初 予算額	決算 見込額	22年度事業実績
合計	105,200	69,500	・仮設橋梁設置工 ・既設橋梁撤去工
国	55,000	36,833	
県	—	—	
地方債	—	—	
その他	—	—	
一般	50,200	32,667	
区分 (千円)	当初 予算額	決算 見込額	23年度事業内容
合計	75,600	—	・橋梁下部工
国	38,500	—	
県	—	—	
地方債	—	—	
その他	—	—	
一般	37,100	—	
区分 (千円)	当初予 算額(案)	決算額 見込額	24年度事業計画
合計	—	—	・橋梁下部工
国	—	—	
県	—	—	
地方債	—	—	
その他	—	—	
一般	—	—	



案内図

下芝線(天神橋) 街路事業

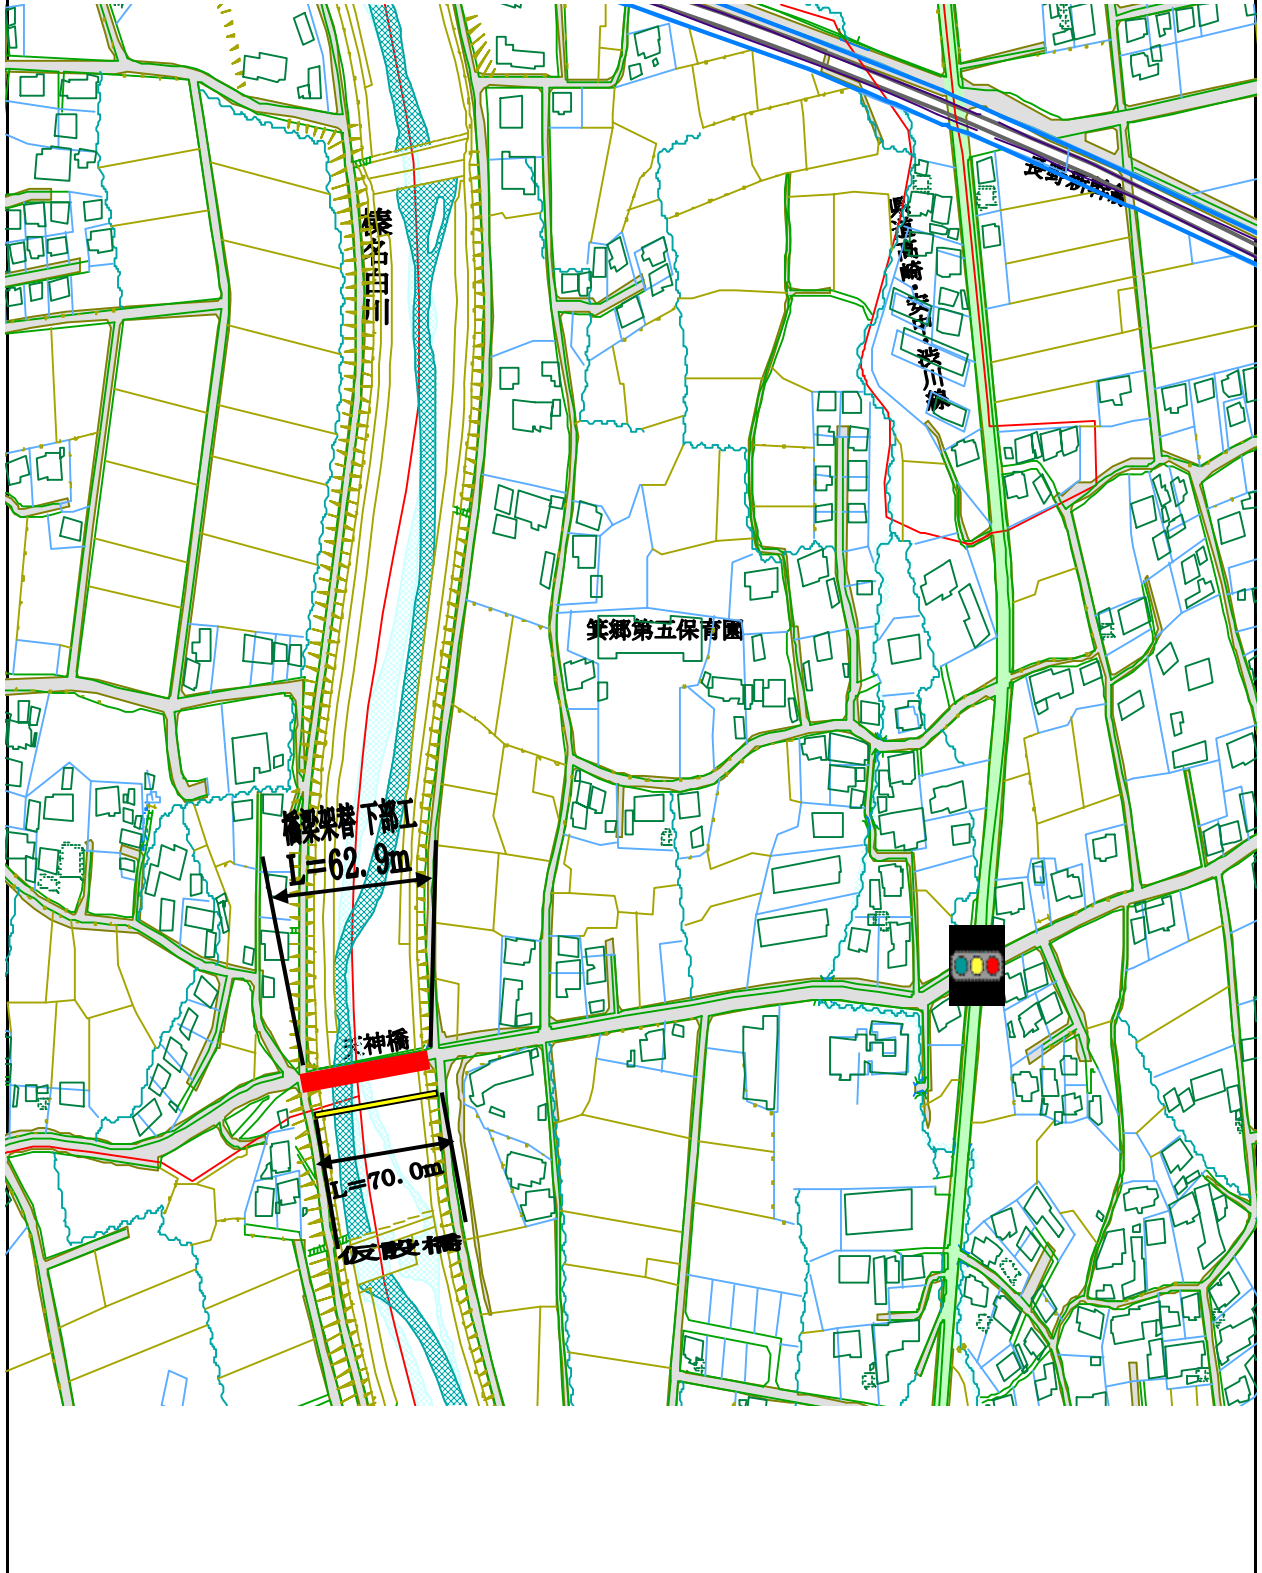

下芝線(天神橋)街路事業



●仮設橋全景
(南方向より)
(完成)



●左岸側
(天神橋架設予定箇所)
(正面 東側)



●仮設橋
(左岸側より)



●仮設橋
(右岸側より)



●右岸側
(天神橋架設予定箇所)
(正面 西側)

箕郷地域に関わる事業報告書

平成23年 3月 31日現在

事務事業名	箕郷地域住民センター設置事業	所属 (支所)	総務部自治振興課 (箕郷支所地域振興課)
実施期間	平成20年度～全期	事業の種類	ハード事業

【事業概要】


対象(誰を、何を)	市民に地域コミュニティの場所を提供する		
実施目的(どういった状態に)	具体的手段(どういった手段で)	その他(全体計画等)	
地域住民の町内自治の拠点となる住民センターを整備することによって、住民自治の高揚が図られる。また地域住民の住民センターを中心とした活動がより活発になるよう支援する。	これからは、地域の適正な役割と権限の下、地域の自主性を尊重したまちづくりへと意思決定の仕組みが変わりつつある。新市としてふさわしい地域自治を確立し、地域の資源や特性を最大限活用し、地域住民の意思を尊重したまちづくりを目指す。		

【年度別事業計画】

平成22年度	平成23年度	平成24年度		
蟹沢地区集会所 (建設工事)	中善地地区集会所 (建設工事)	下善地地区集会所 (建設工事)		
中善地地区集会所 (設計)	下善地地区集会所 (設計)	今宮地区集会所 (設計)		

【年度別推進状況】


区分 (千円)	当初 予算額	決算 見込額	22年度事業実績
合計	36,658	36,298	中善地地区集会所設計委託 蟹沢地区集会所建設工事(木造平屋建て・延床面積=143.26㎡) 蟹沢地区集会所解体工事(木造平屋建て・延床面積=143.26㎡)
国	36,000	29,430	
県	—	—	
地方債	—	—	
その他	—	—	
一般	658	6,868	
区分 (千円)	当初 予算額	決算 見込額	23年度事業内容
合計	41,140	—	下善地地区集会所設計委託 中善地地区集会所建設工事(木造平屋建て・延床面積=165.62㎡) 中善地地区集会所解体工事(木造平屋建て・延床面積=165.62㎡)
国	40,000	—	
県	—	—	
地方債	—	—	
その他	—	—	
一般	1,140	—	
区分 (千円)	当初予 算額(案)	決算額 見込額	24年度事業計画
合計	—	—	今宮地区集会所設計委託 下善地地区集会所建設工事(木造平屋建て・延床面積=101.85㎡) 下善地地区集会所解体工事(木造平屋建て・延床面積=101.85㎡)
国	—	—	
県	—	—	
地方債	—	—	
その他	—	—	
一般	—	—	

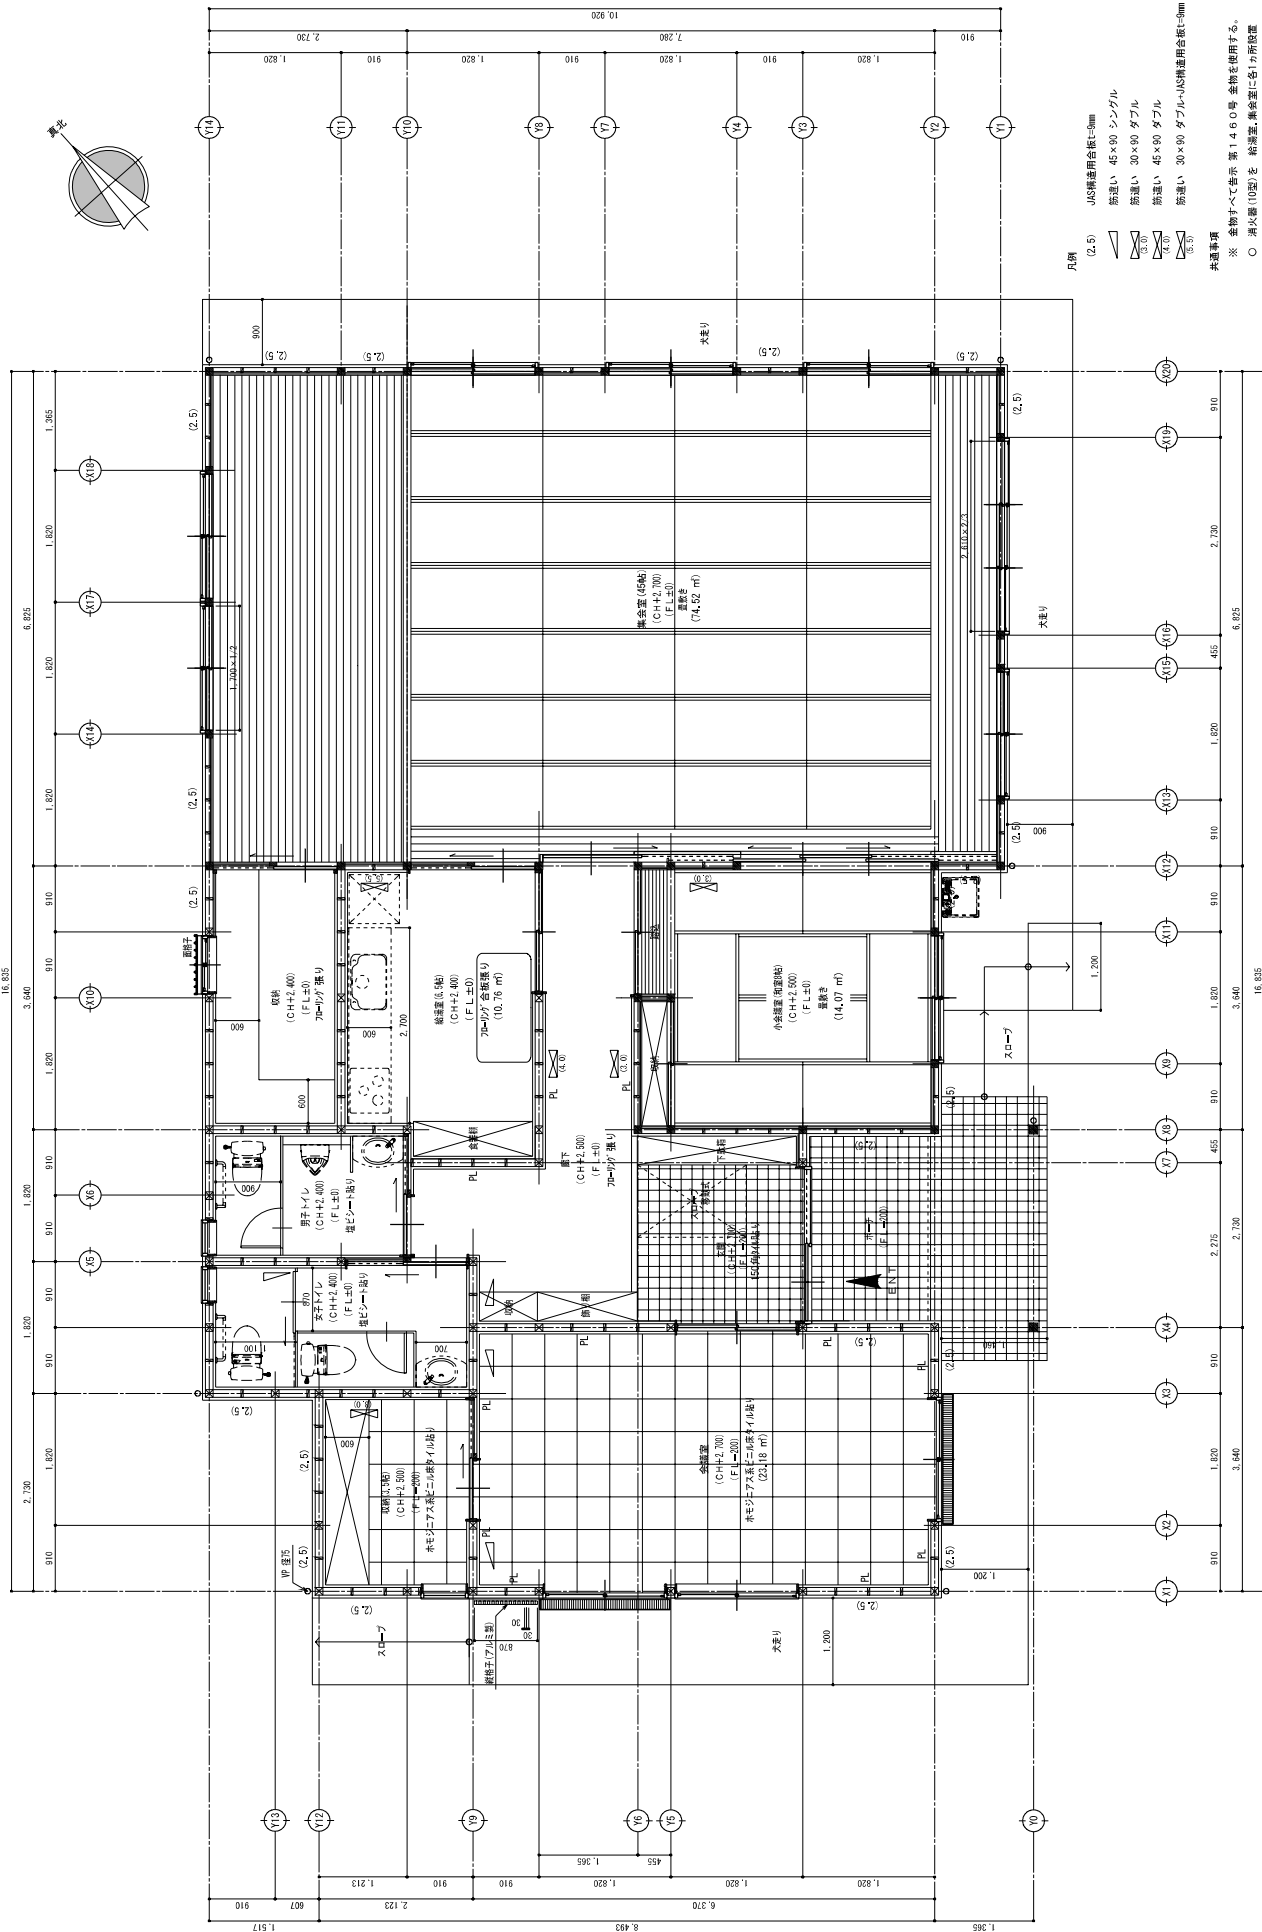

- 凡例
- JIS標準用合板E=9mm
 - 筋違い 45×90 シングル
 - 筋違い 30×90 ダブル
 - 筋違い 45×90 ダブル
 - 筋違い 30×90 ダブル=JIS標準用合板E=9mm
- 共通事項
- ※ 建物すべて告示第146号等 金物を使用する。
 - 消火器(10型)を 給湯室、庫裏室に各1ヶ所設置
 - 防煙機設置


平面図 S-1/100

工事名	中審地区兼会所建設工事	図面名	平面図	設計年月日	H23.05.11	訂正年月日	
備考		縮尺	1/50	担当	MKakita MKakita	検図	
							図面NO
							108

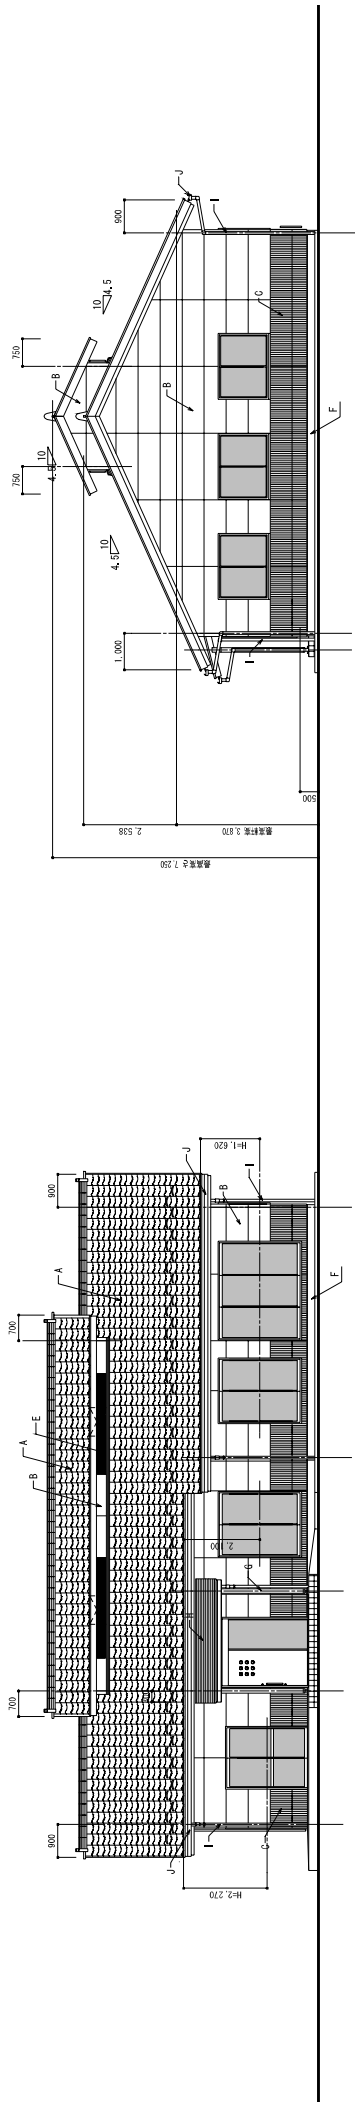

南側立面図 S=1/100


東側立面図 S=1/100

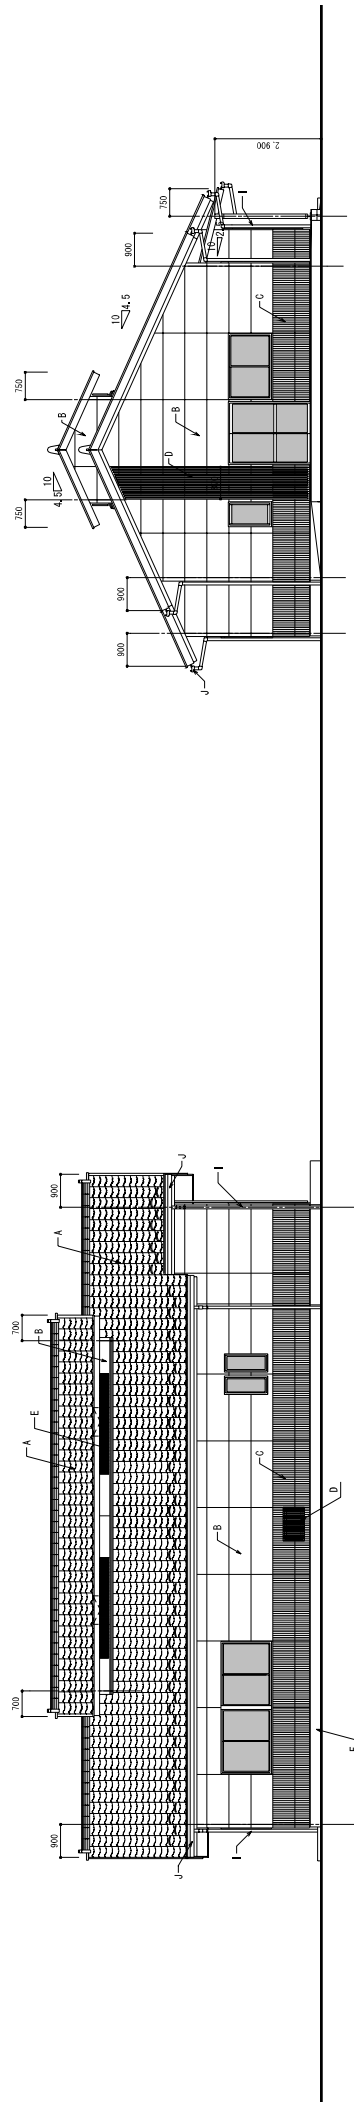

北側立面図 S=1/100

西側立面図 S=1/100

A	構造用合板T1 t=12mmアスファルトルーフィング敷き下地 和瓦葺(いぶし葺)	I	硬質塩化珪酸 V.P 径 7.5 ステンレス種塗金物
B	構造用合板t=9mm透湿防水シート下地A.L.C版 t=37mm(標準パネル)シーラー処理層厚仕上塗料E	J	硬質塩化珪酸 W=15.0 (カラー)
C	構造用合板t=9mm透湿防水シート下地A.L.C版 t=37mm(デザインパネル)シーラー処理層厚仕上塗料E		
D	アルミ格子 20×30 イタリアンウォールネット色		
E	アルミ格子 30×50 イタリアンウォールネット色		
F	化粧合板型枠 コンクリート打散し仕上		
G	化粧柱業地C.L.L仕上		
H	構造用合板T1 t=12mmアスファルトルーフィング敷き下地カラーガルバリウム鋼板t=0.4mm厚葺き		

工事名	中野地区集会所建設工事	図面名	立面図	縮尺	1/100
備考		設計年月日	H23.03.11	打五年月日	
		担当	MKakita	製図	MKakita
		検図		検図	
				株式会社 柿田建築設計事務所	
		登録	一般社団法人 建築士会 登録番号 第 3009 号 一般社団法人 建築士会 登録番号 第 3009 号 一般社団法人 建築士会 登録番号 第 3009 号		図面NO
					109