

第 5 次総合計画前期実施計画に係る平成 2 3 年度の推進状況について

第 5 次総合計画前期実施計画事業（新町地域）一覧

頁	事業名	担当課 (支所担当課)
1 ~ 2	新町駅前第二土地区画整理事業	都市整備部 市街地整備課 (新町区画整理事務所)
3 ~ 4	上水道管網整備事業	水道局 工務課 (新町上下水道事務所)
5 ~ 6	雨水管渠整備事業	下水道局 整備課 (新町上下水道事務所)

第5次総合計画・前期実施計画事業推進状況報告書

平成23年9月22日現在

事務事業名	新町駅前第二土地区画整理事業	所属 (支所)	都市整備部市街地整備課 (新町区画整理事務所)
実施期間	昭和61年度～平成27年度	事業の種類	ハード事業

【事業概要】

対象(誰を、何を)	新町駅前第二土地区画整理事業地内		
実施目的(どういった状態に)	具体的手段(どういった手段で)	その他(全体計画等)	
合理的な土地利用と公共公益施設の整備を進め、快適な住環境を備えた健全な市街地を形成する。	土地区画整理事業により整備する。	・施行面積 : 13.69ha ・総事業費 : 4,564,000千円 ・H22年度末進捗率 : 81.1%	

【年度別事業計画】

平成22年度	平成23年度	平成24年度	平成25年度	平成26年度
・建物等移転補償 ・道路築造工事 ・仮換地変更、建物調査委託等	・建物等移転補償 ・道路築造工事 ・仮換地変更、建物調査委託等	・建物等移転補償 ・道路築造工事 ・仮換地変更、建物調査委託等	・建物等移転補償 ・道路築造工事 ・仮換地変更、建物調査委託等	・建物等移転補償 ・道路築造工事 ・仮換地変更、建物調査委託等

【年度別推進状況】

区分 (千円)	当初 予算額	決算額	22年度事業実績
合計	98,236	42,169	・公園整備工事(群銀南側) 面積 : 536.80㎡ (平成22年12月完成)
国	-	-	
県	-	-	・建物工作物等移転補償(宝勝寺周辺ほか3件実施済)
地方債	-	-	
その他	-	-	・事業計画変更(期間延長)の申請(平成23年3月10日公告)
一般	98,236	42,169	
区分 (千円)	当初 予算額	決算 見込額	23年度事業内容
合計	91,554	-	・区画街路第3号線道路築造工事(銀座通り : サトウカバン店周辺) 幅員6.0m・延長110.0m(予定)
国	-	-	
県	-	-	・区画街路第12-3号線外1道路築造工事(旧かつちゃんラーメン店周辺) 幅員4.0~6.0m・延長75.0m(2月予定)
地方債	-	-	
その他	-	-	・建物等移転交渉を継続的に実施(建物工作物等6件予定) 建物1件・工作物等1件が完了
一般	91,554	-	・区画整理審議会委員選挙の準備 選挙人名簿作成業務を11月中に発注
区分 (千円)	当初 予算額	決算 見込額	24年度事業計画
合計	-	-	・建物等移転交渉を継続的に実施
国	-	-	
県	-	-	
地方債	-	-	
その他	-	-	
一般	-	-	

区画街路第 12-3 号線外 1 工事計画図




配置図

S=1/250

工事計画図

調査番号 地

所有者

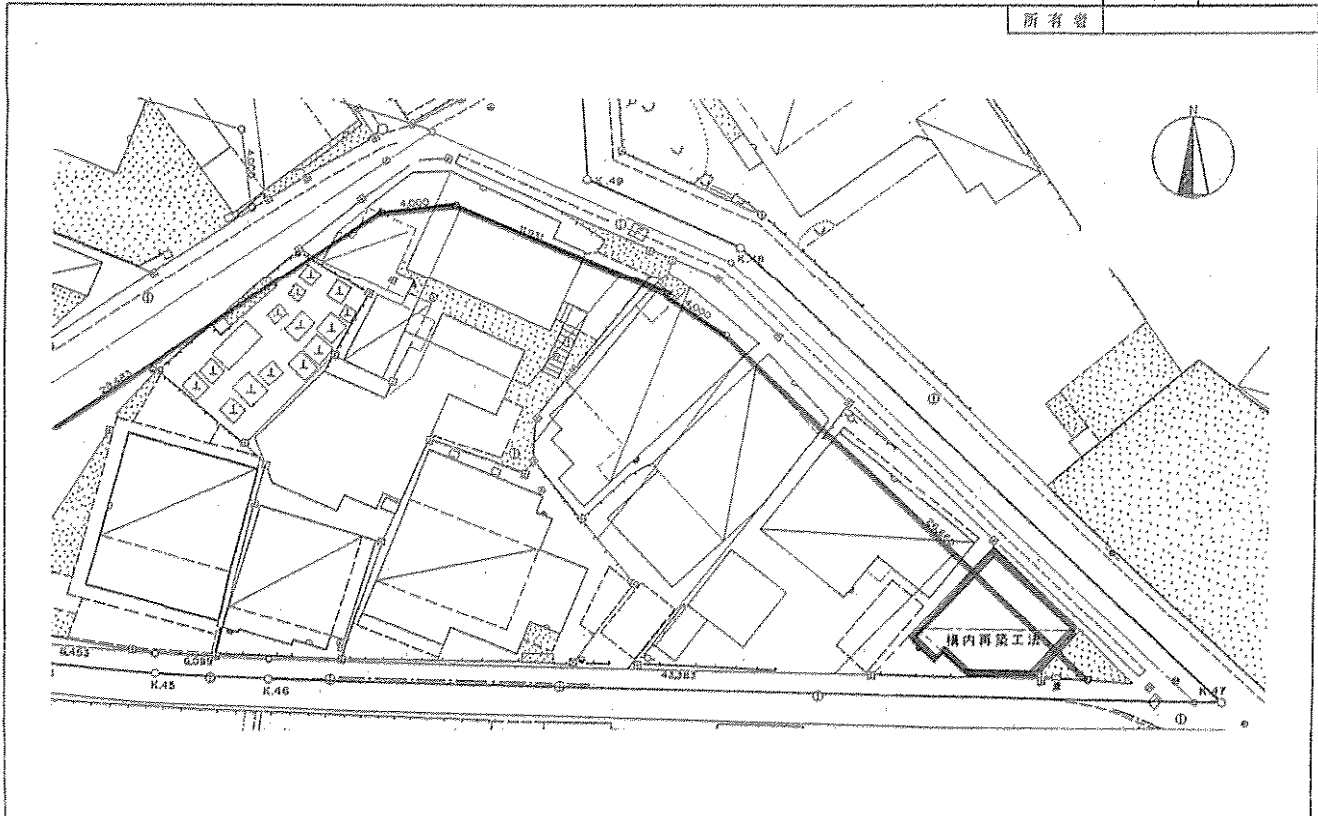

改訂版・第5次総合計画・前期実施計画事業推進状況報告書

平成23年9月22日現在

事務事業名	上水道管網整備事業	所属 (支所)	水道局工務課 (新町上下水道事務所)
実施期間	全期	事業の種類	ハード事業

【事業概要】

対象(誰を、何を)	配水管		
実施目的(どういった状態に)	具体的手段(どういった手段で)	その他(全体計画等)	
効率的で災害に強い給水体制を確立する。	新町地域内の石綿セメント管等の布設替えを行う。	新町地域の石綿セメント管残存延長 (平成22年度末 517m)	


【年度別事業計画】

平成22年度	平成23年度	平成24年度		
石綿セメント管等の布設替 100m	石綿セメント管等の布設替 100m	石綿セメント管等の布設替 100m		

【年度別推進状況】

区分 (千円)	当初 予算額	決算額	22年度事業実績
合計	21,941	31,616	管網整備事業 ・舗装復旧工事 A = 692.9㎡ ・配水管布設工事 L = 515.0m
国	—	—	
県	—	—	
地方債	5,200	13,400	
その他	—	—	
一般	16,741	18,216	
区分 (千円)	当初 予算額	決算 見込額	23年度事業内容
合計	20,500	—	管網整備事業 ・配水管布設替工事 L = 451.7m (当初予算額ベース進捗率 103%) 引き続き、配水管布設(替)工事を実施します。
国	—	—	
県	—	—	
地方債	5,400	—	
その他	—	—	
一般	15,100	—	
区分 (千円)	当初予 算額(案)	決算額 見込額	24年度事業計画
合計	—	—	引き続き、配水管布設(替)工事を実施します。
国	—	—	
県	—	—	
地方債	—	—	
その他	—	—	
一般	—	—	

平成23年度上下水道管網整備事業

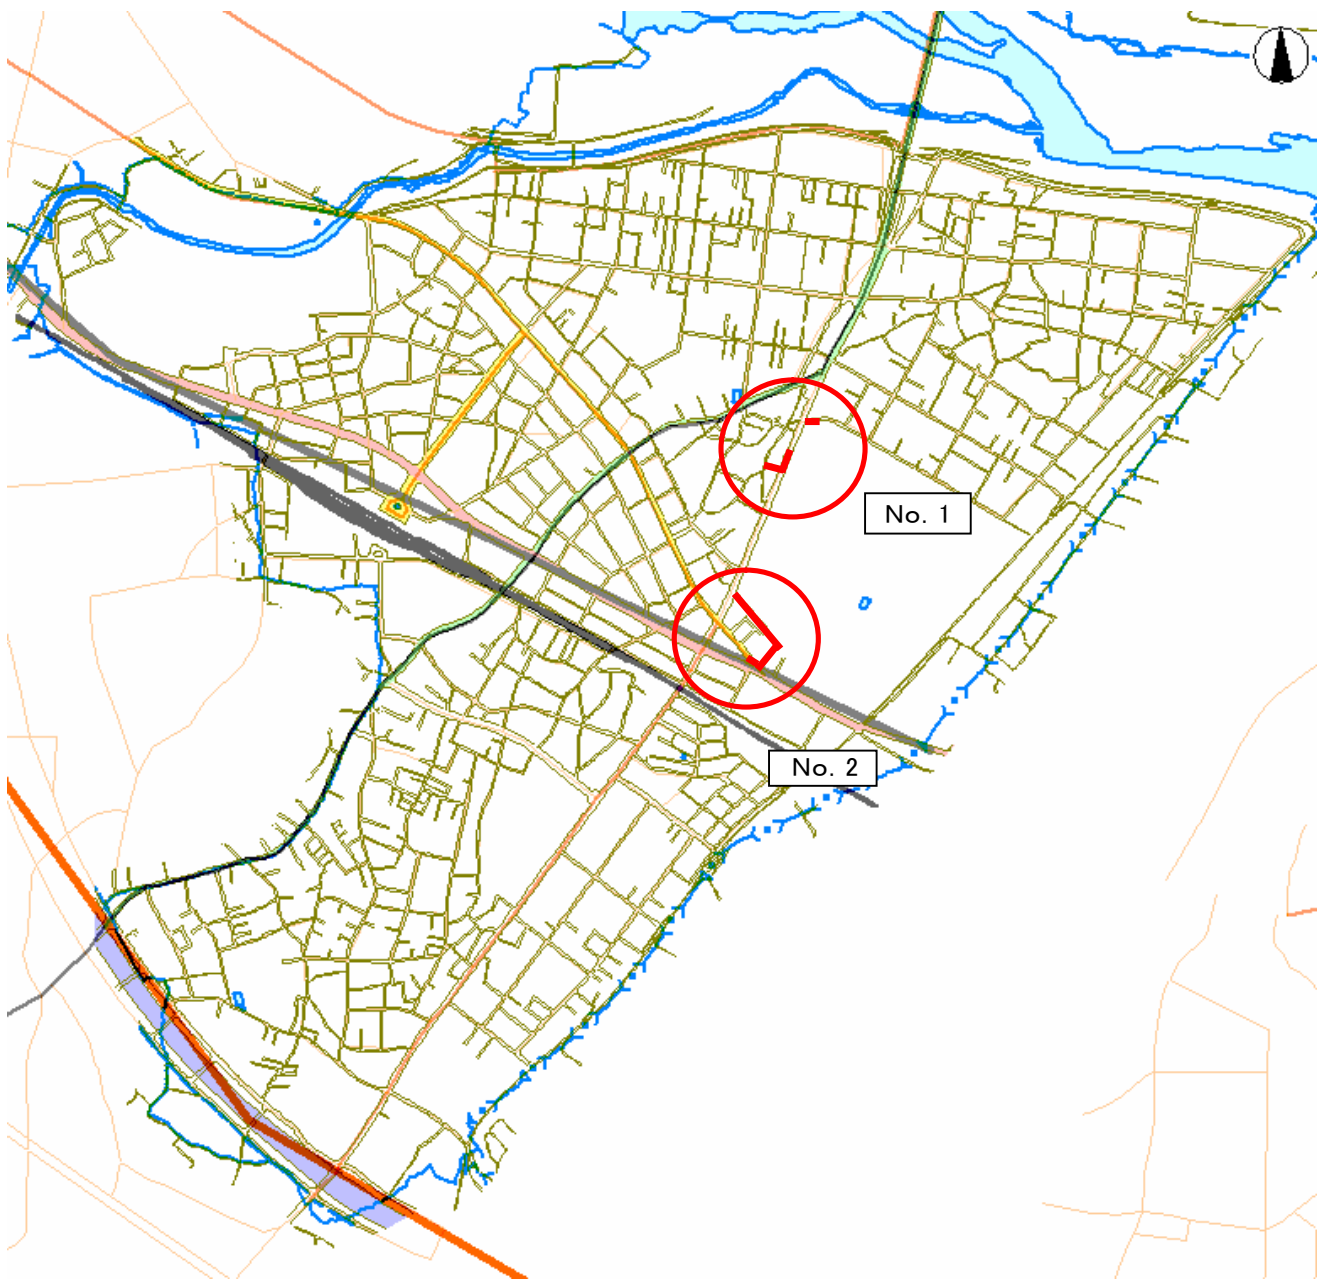

No.	位置	口径等	延長等
1	自衛隊西・北道路	φ75・φ150	138.7m
2	自衛隊南道路	φ75・φ100	313.0m

第5次総合計画・前期実施計画事業推進状況報告書

平成23年9月22日現在

事務事業名	雨水管渠整備事業	所属 (支所)	下水道局 整備課 (新町上下水道事務所)
実施期間	全期	事業の種類	ハード事業

【事業概要】

対象(誰を、何を)	雨水管渠		
実施目的(どういった状態に)	具体的手段(どういった手段で)	その他(全体計画等)	
市内における浸水被害の解消を目指す。	計画的に雨水管渠を整備する。	平成22年度末 整備延長 4.71km	


【年度別事業計画】

平成22年度	平成23年度	平成24年度	
雨水管渠の整備 (神流川流域)	雨水管渠の整備 (神流川流域)	雨水管渠の整備 (神流川流域)	

【年度別推進状況】

区分 (千円)	当初 予算額	決算額	22年度事業実績		
合計	30,250	14,458	工事名・委託名	発注月	状況
国	6,400	3,780	・新町南排水区詳細設計業務委託 (詳細設計雨水 L=800m)	H22. 4	H22.9 完成
県	-	-			
地方債	7,000	401			
その他	-	-			
一般	16,850	10,277			
区分 (千円)	当初 予算額	決算 見込額	23年度事業内容		
合計	33,034	-	工事名・委託名	発注予定	
国	7,500	-	・新町南排水区雨水幹線築造工事 L=104.3m	H23. 10	
県	-	-			
地方債	15,500	-			
その他	-	-			
一般	10,034	-			
区分 (千円)	当初 予算額	決算 見込額	24年度事業計画		
合計	-	-	工事名・委託名	発注月	
国	-	-	・新町南排水区雨水幹線築造工事	第3四半期	
県	-	-			
地方債	-	-			
その他	-	-			
一般	-	-			

新町南排水区雨水幹線築造工事

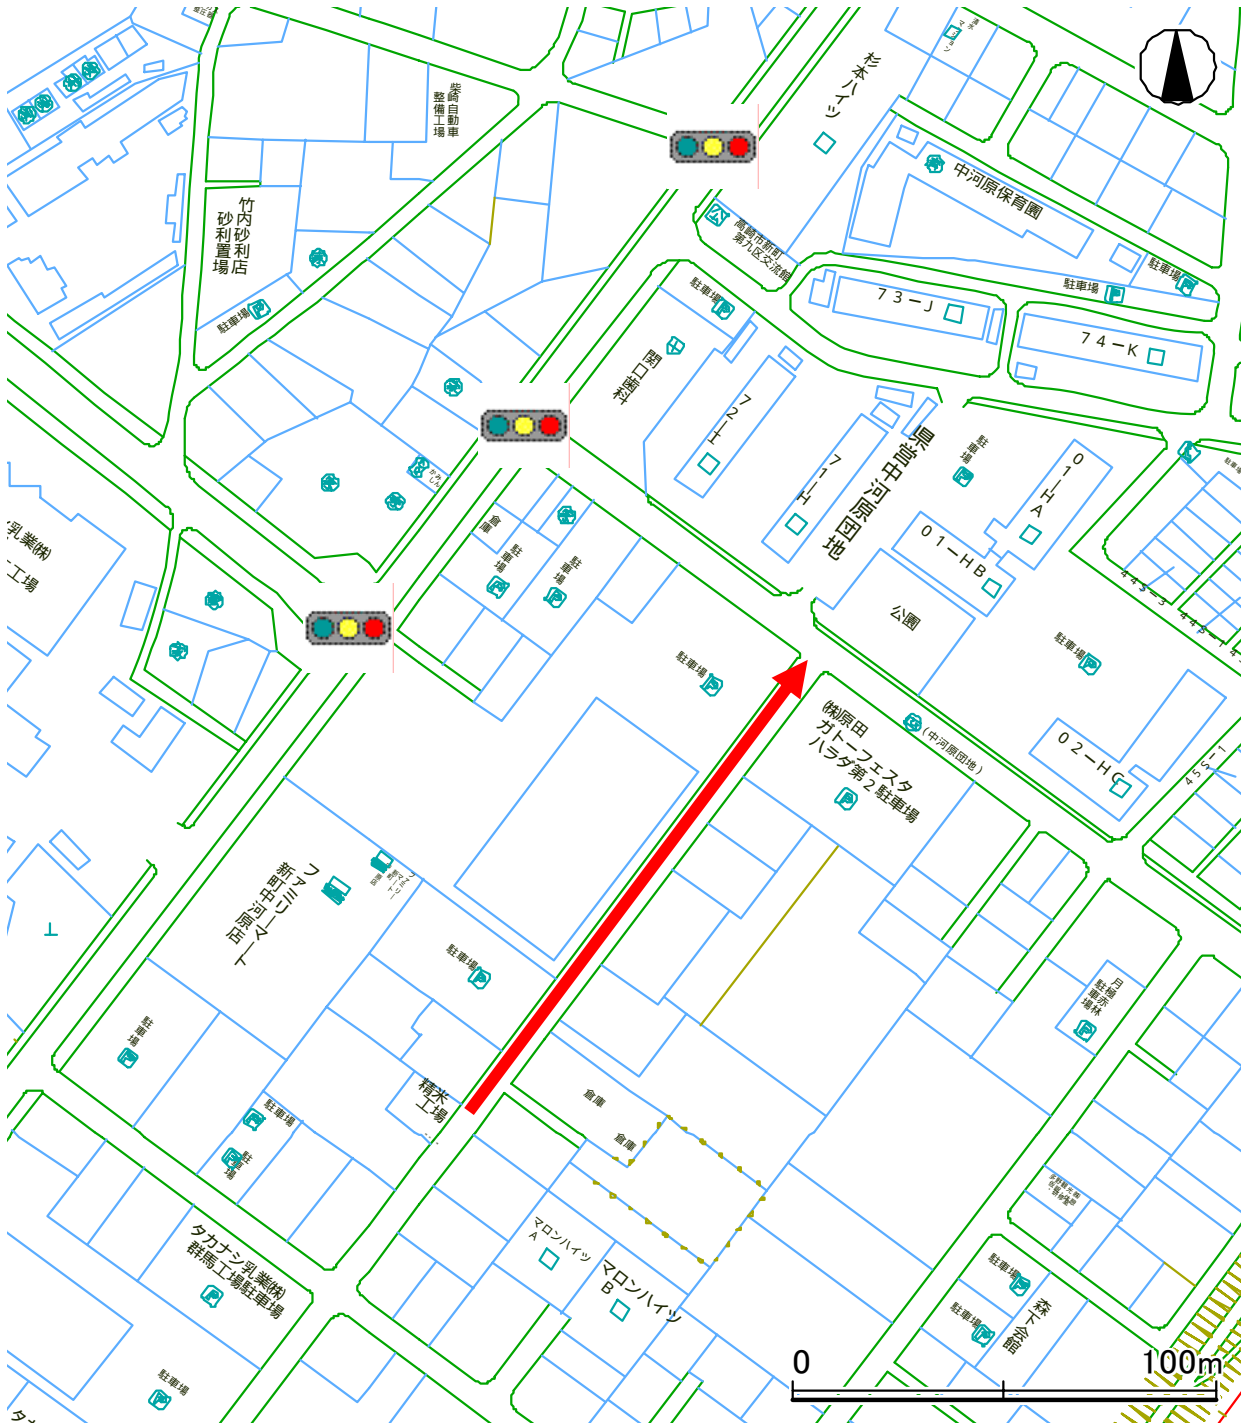

工事概要

総延長 L=104.3m

開削工法 □1200×1000mm L=104.3m

点検用マンホール設置工 1 箇所