


新町地域に関わる事業報告について

目 次

頁	事業名	支所担当課
1~2	温井川河川改修事業（2期工区）の概要	新町支所 建設課



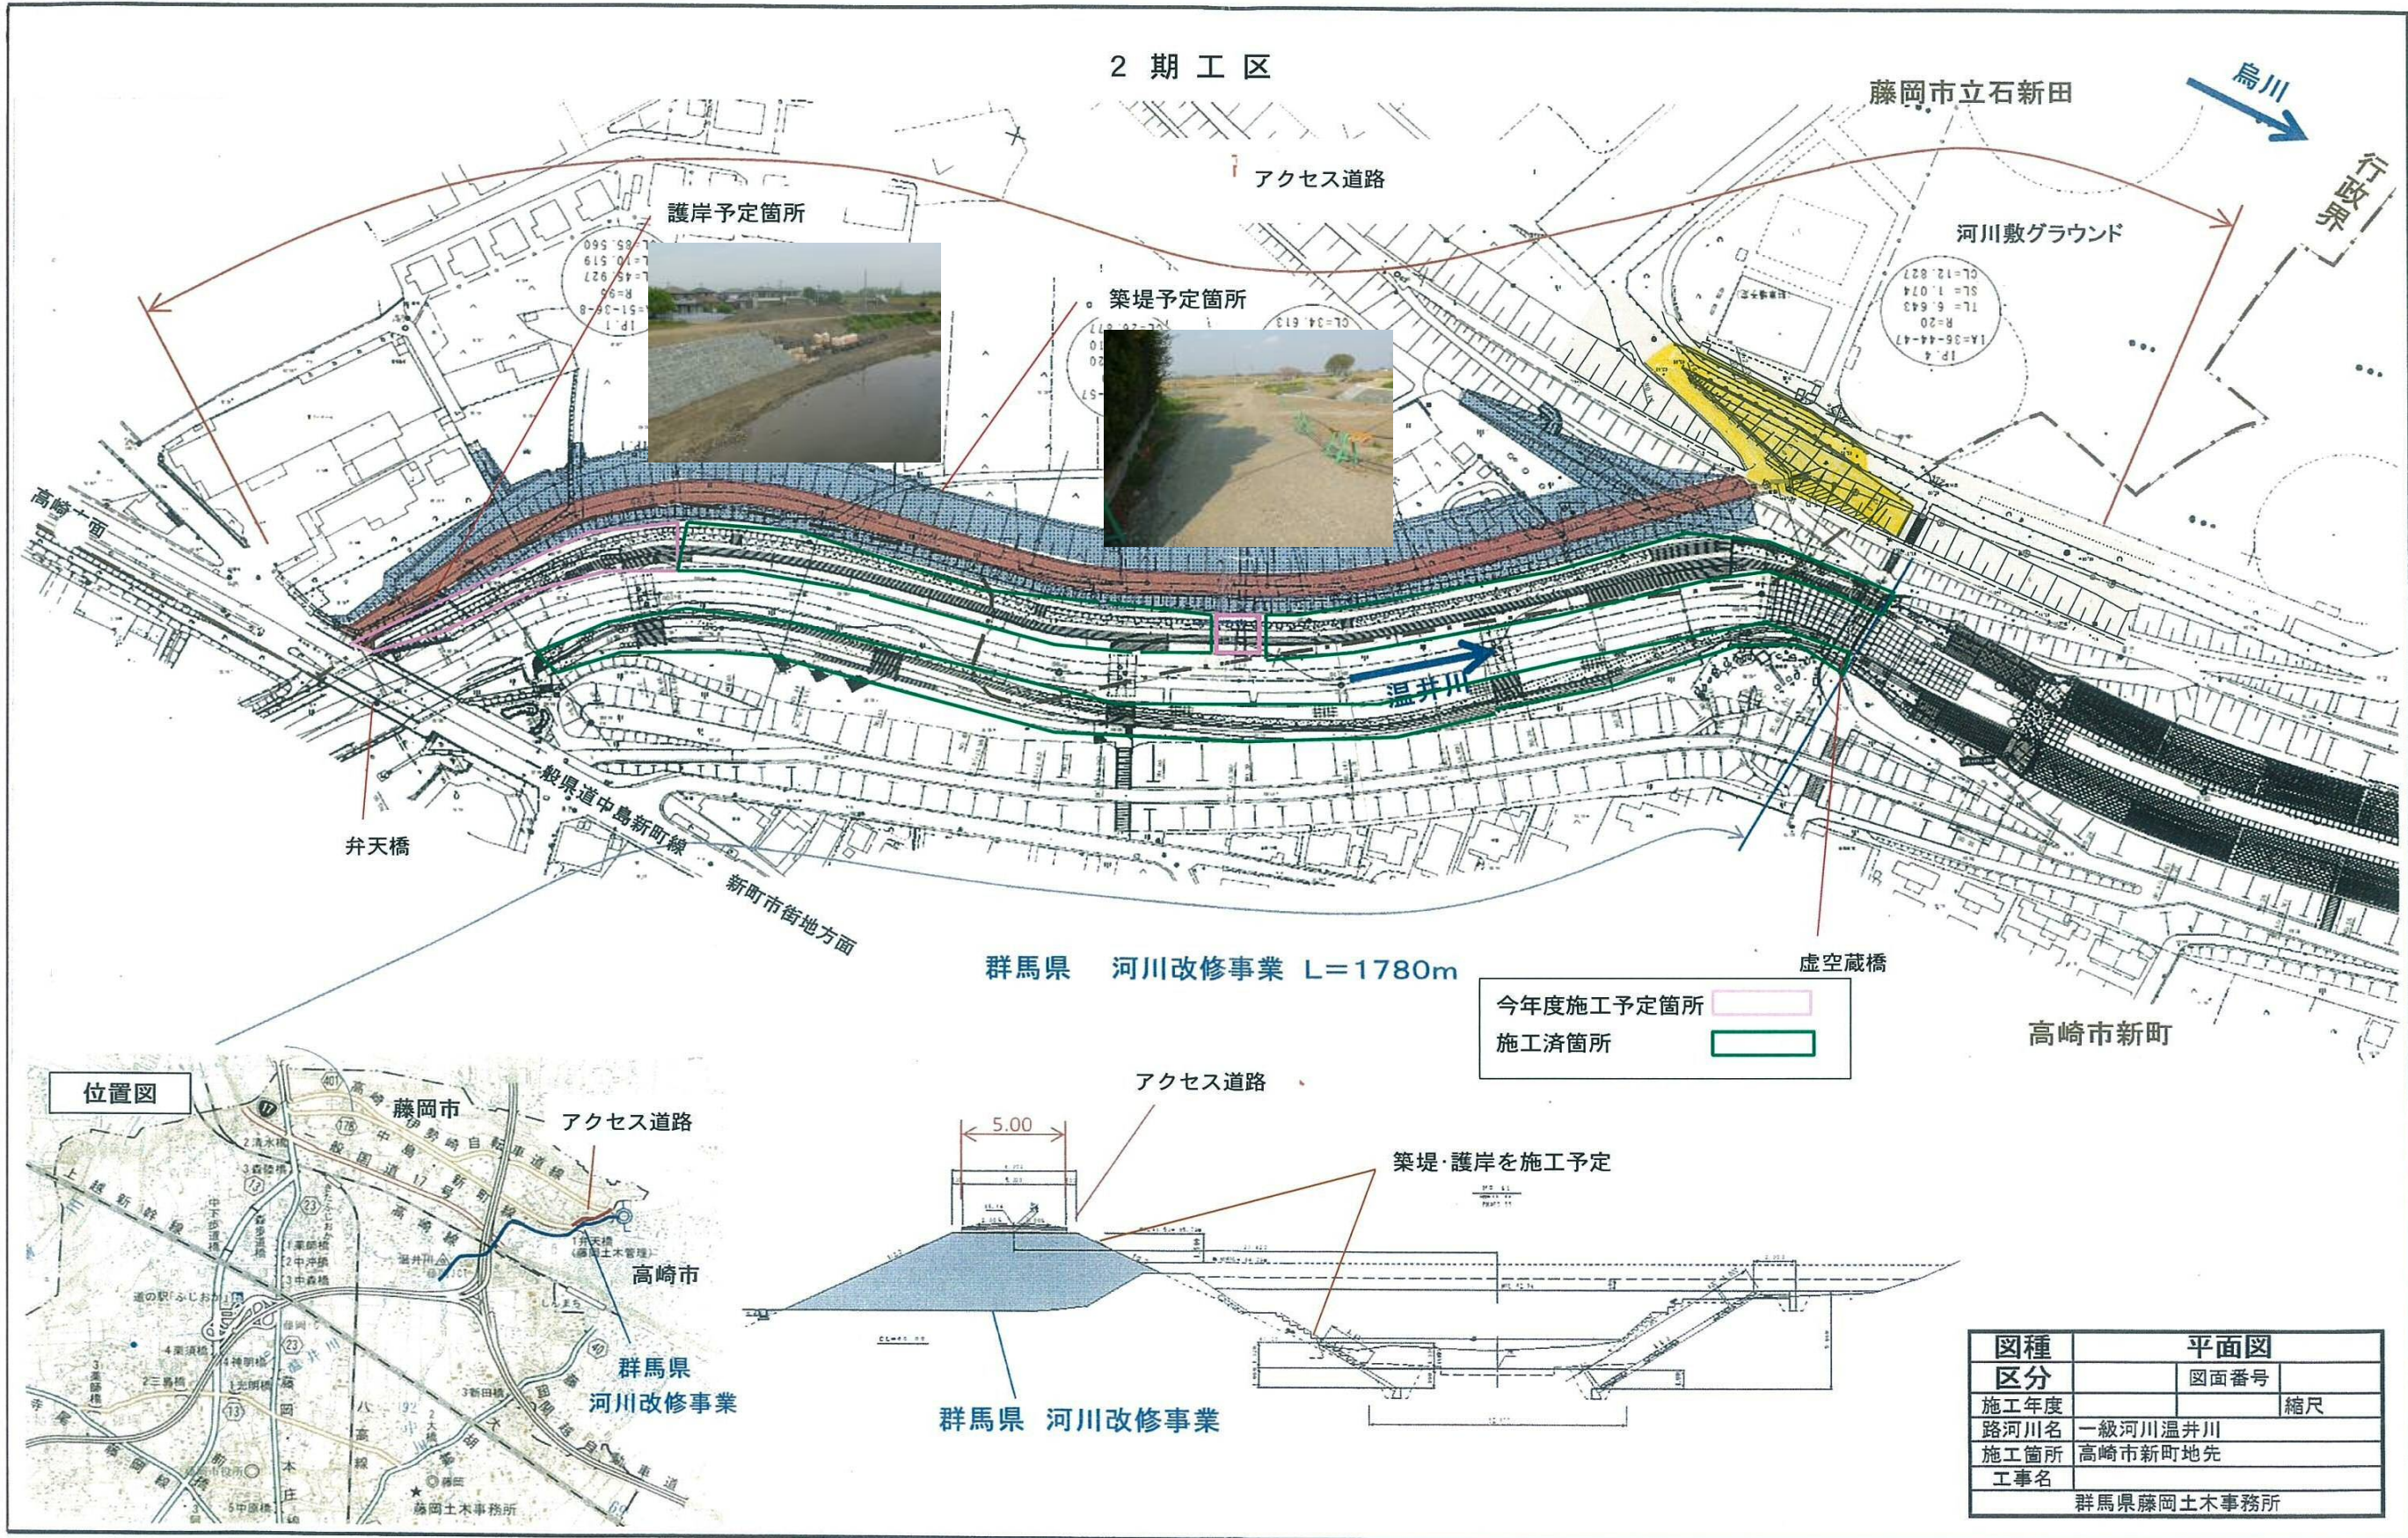

2 期工区

藤岡市立石新田

烏川

行政界



河川敷グラウンド

OL=12.827
SL=1.074
TL=6.643
R=20
LA=36-44-47
12.4

弁天橋

般県道中島新町線
新町市街地方面

群馬県 河川改修事業 L=1780m

虚空蔵橋


高崎市新町

今年度施工予定箇所
施工済箇所

位置図



アクセス道路

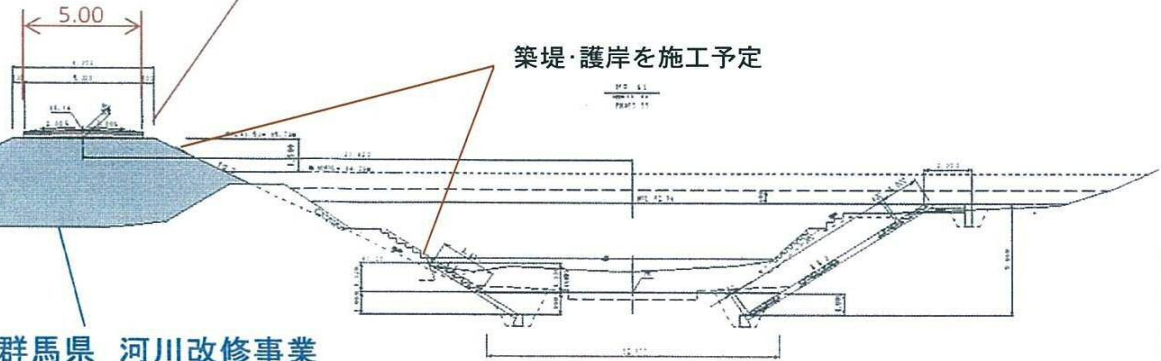

群馬県 河川改修事業

図種	平面図	
区分	図面番号	縮尺
施工年度		
路河川名	一級河川温井川	
施工箇所	高崎市新町地先	
工事名	群馬県藤岡土木事務所	