

第 2 回高崎市箕郷地域審議会

新市建設計画 実施計画書（ハード事業）

説 明 資 料


1. 箕郷第一保育園改築事業
2. 箕郷中学校施設整備事業
3. 箕輪城跡保存整備事業
4. 箕郷地域多目的広場整備事業
5. 芝桜公園整備事業
6. 榛名白川線道路事業
7. 上水道管網整備事業
8. 下水道管渠（汚水）整備事業
9. 箕郷地域住民センター設置事業

新市建設計画 実施計画『概要説明書』

1. 箕郷第一保育園改築事業

実施計画書	19ページ
部 門	健康福祉
担 当 課	保健福祉部児童保育課（支所・福祉課）
事業の目的	老朽化した保育園を立て替えて保育環境を整備し、0歳児からの受入を可能にするるとともに、定員を150人から170人に増やし、地域における子育て家庭支援の充実・発展と待機児童の解消を図ることを目的とする。
事業計画	平成18年度、防衛施設庁へ概算要求・実施計画書提出 用地測量・地質調査・基本設計・送迎用 駐車場用地の確保・講堂解体 平成19年度、実施設計等 平成20年度、建築工事 平成21年度、建築工事・既存園舎解体工事等
事業内容	現在行っている2歳児からの受入を0歳児からとするため、現有建物面積756㎡を鉄骨造2階建1257㎡と予定しており、このため用地として現有園舎の北側にある講堂を解体して立て替えを行う。 また、園児送迎用の駐車場用地として近隣に確保を予定している。
そ の 他	現有園舎、及び講堂用地は土地所有者よりの借地であるが、改築については既に土地所有者の承諾を得ている。

箕郷第一保育園改築事業

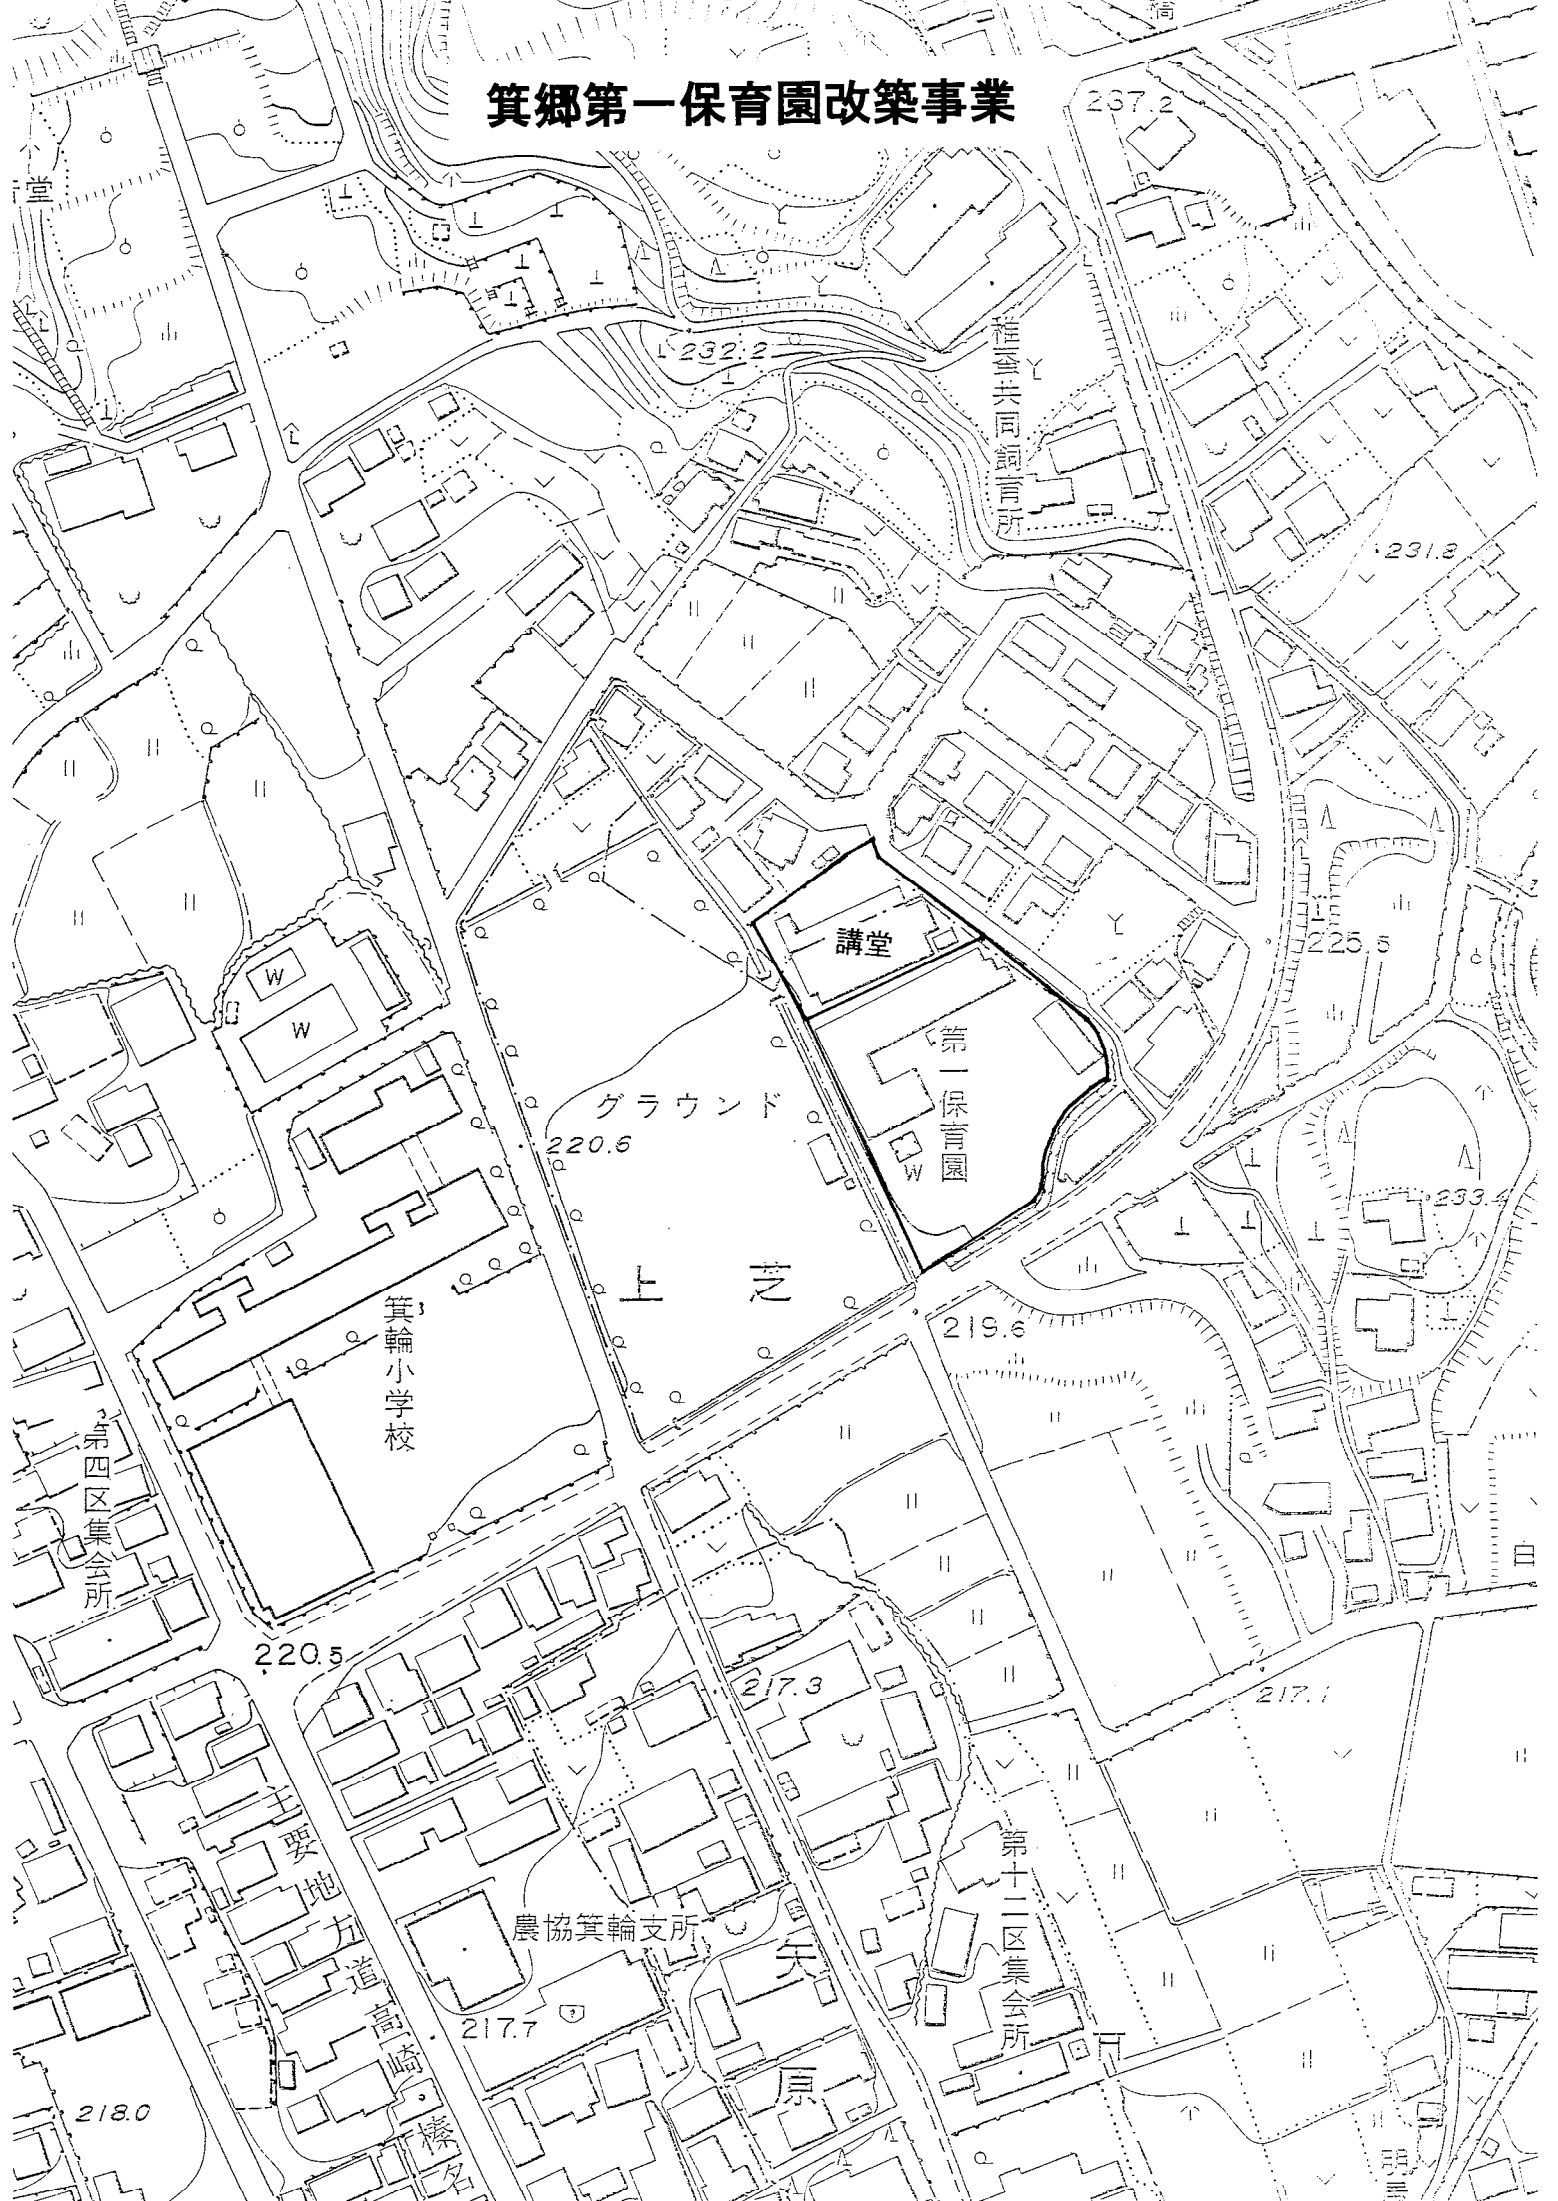


新市建設計画 実施計画『概要説明書』

2. 箕郷中学校施設整備事業

実施計画書	37 ページ
部 門	教育文化
担 当 課	教育委員会事務局教育部庶務課 (箕郷教育課)
事業の目的	<p>心身ともに健全でゆとりある学校生活を送るための安全な環境を維持することを目的とする。</p> <p>学校施設は災害時に避難場所となることから、安全性の確保は非常に重要である。</p>
事業計画	<p>平成 18 年度から平成 20 年度</p> <ul style="list-style-type: none"> ・平成 18 年度 既存校舎解体、校庭拡張等付帯工事、屋内運動場設計委託、用地取得 ・平成 19 年度 屋内運動場改築、プール設計委託 ・平成 20 年度 プール建設工事
事業内容	<p>老朽化した校舎、屋内運動場の改築及びプールの建設を行う。(校舎改築は実施済み)</p> <ul style="list-style-type: none"> ・屋内運動場建設 1,926 m² (武道館を含む) ・プール建設
そ の 他	<ul style="list-style-type: none"> ・旧校舎解体工事は 7 月中旬着工予定

箕郷中学校施設整備事業

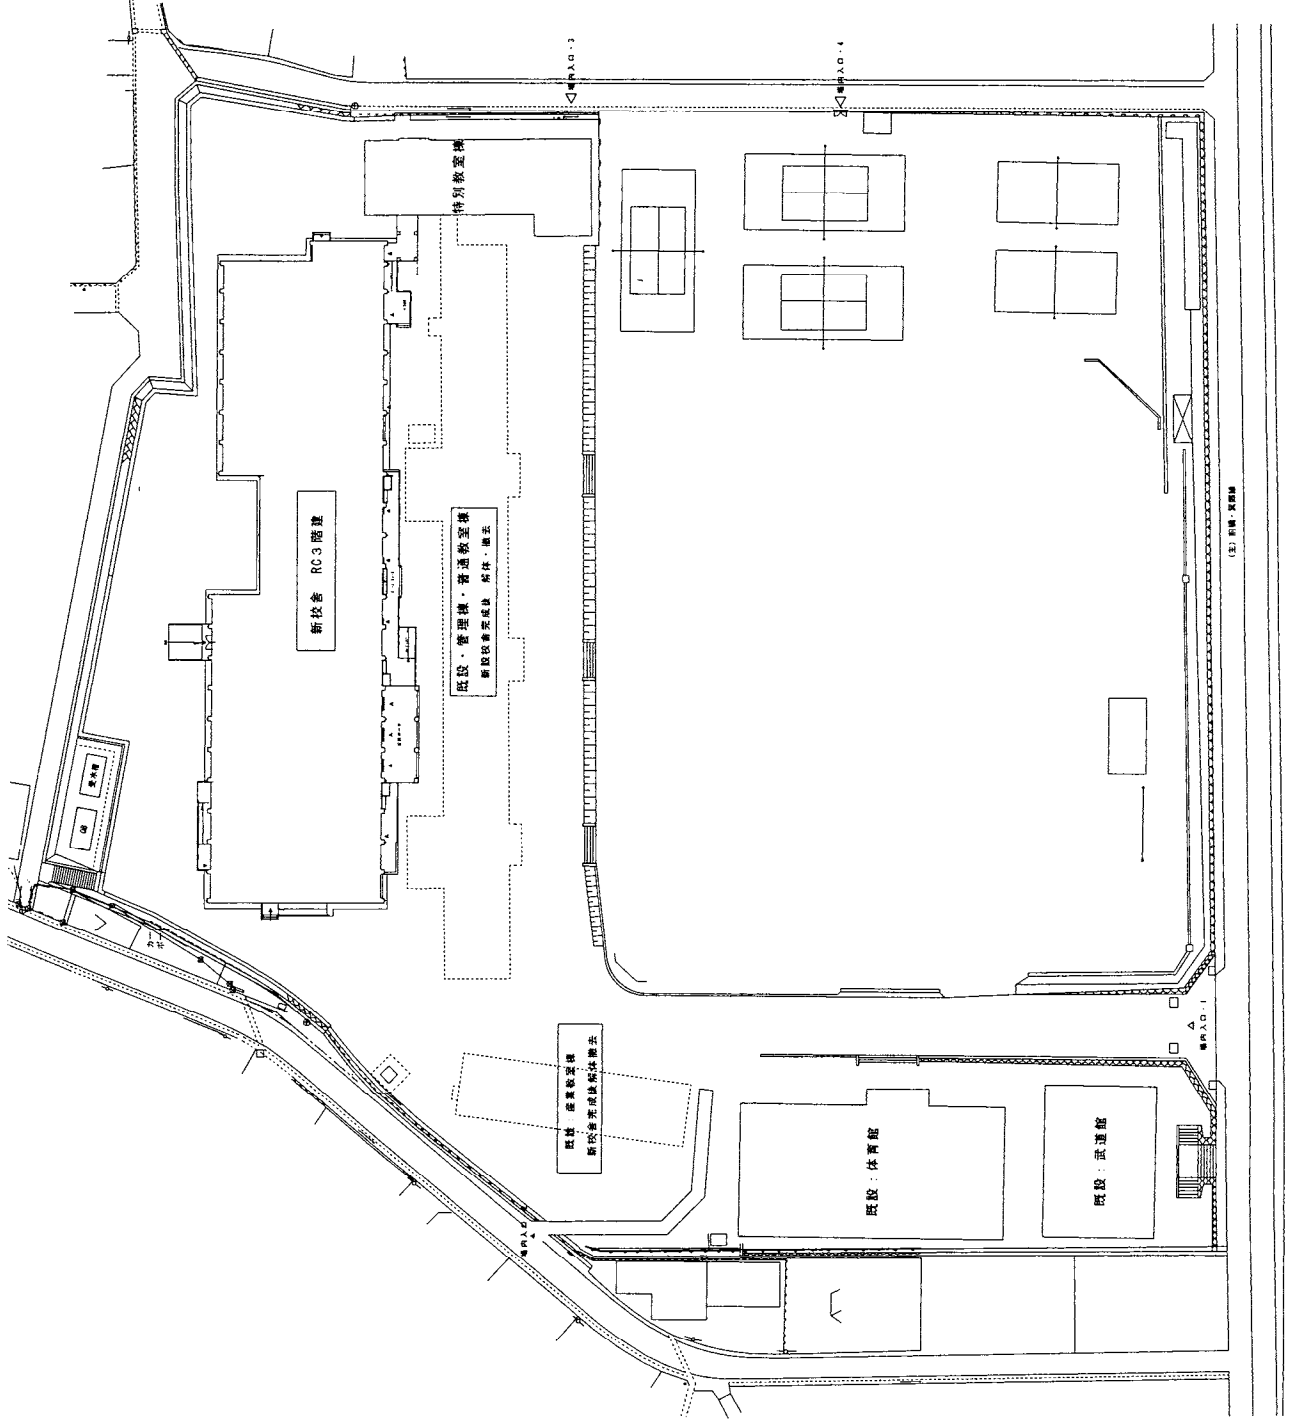


S=1:400

新市建設計画 実施計画『概要説明書』

3. 箕輪城跡保存整備事業

実施計画書	47 ページ
部 門	教育文化
担 当 課	教育委員会事務局教育部文化財保護課（箕郷教育課）
事業の目的	国指定史跡箕輪城跡を適切に保存するとともに、市民共有の文化遺産として活用を図る。
事業計画	平成 18 年度から平成 20 年度 <ul style="list-style-type: none"> ・平成 18 年度 箕輪城跡用地買収、発掘調査、保存整備委員会の開催 ・平成 19 年度 発掘調査、保存整備委員会の開催 ・平成 20 年度 発掘調査、保存整備委員会の開催 園路植栽の実施設計、園路植栽整備、駐車場用地の取得、便益施設の整備
事業内容	国指定史跡箕輪城跡を後世に伝えるとともに、憩いの場、歴史活用の場として広く活用できるよう、史跡公園として整備する。 <ul style="list-style-type: none"> ・未買収地の用地取得 ・史跡整備に向けた発掘調査 ・園路植栽整備 ・駐車場及び便益施設の整備
そ の 他	国指定史跡「箕輪城跡」 指定年月日：昭和 62 年 12 月 17 日 指定面積：189,134.47 m ² 公有地面積：159,240.82 m ² （平成 17 年度末現在 84.2%） <ul style="list-style-type: none"> ・平成 20 年度以降は第 5 次総合計画で整備方針を策定する予定。

史跡箕輪城跡公有化図

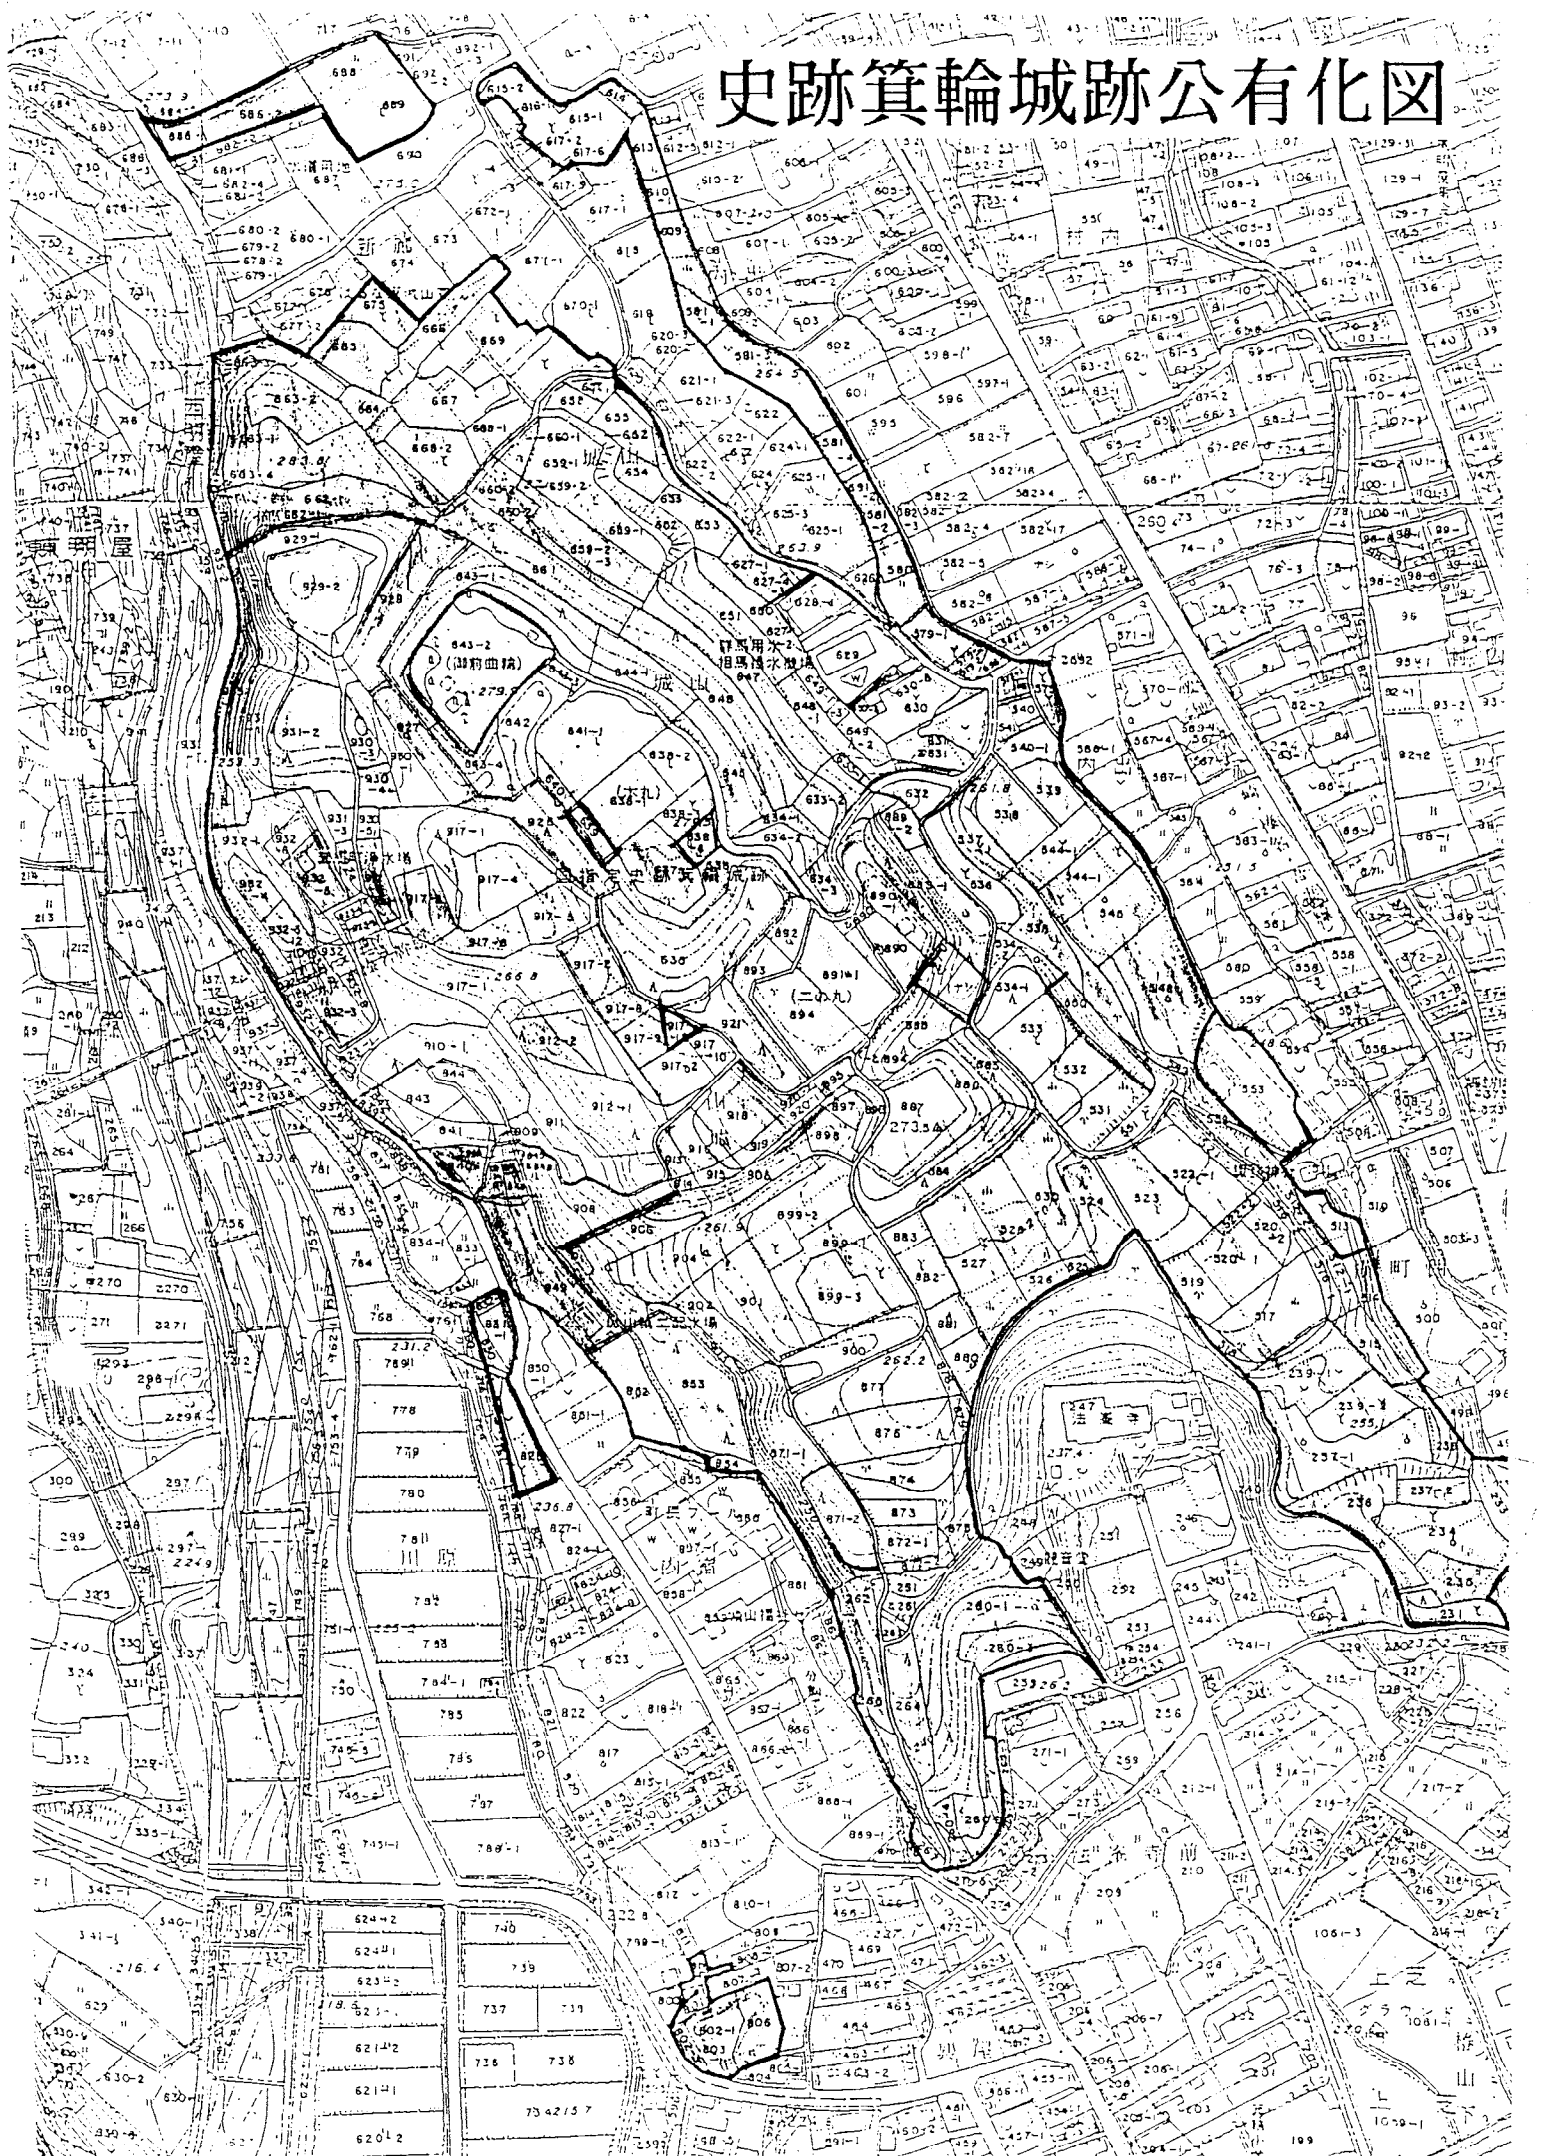


新市建設計画 実施計画『概要説明書』


4. 箕郷地域多目的広場整備事業

実施計画書	50 ページ
部 門	教育文化
担 当 課	教育委員会事務局教育部スポーツ課（箕郷教育課）
事業の目的	スポーツ人口の増加にあわせ、一般市民を対象とした多目的広場を整備する。また、芝桜公園駐車場の有効活用を図る。
事業計画	平成 19 年度から平成 20 年度 <ul style="list-style-type: none"> ・平成 19 年度 施設用地の貸借 実施設計 ・平成 20 年度 多目的広場建設工事
事業内容	芝桜公園周辺にサッカー等のスポーツが楽しめる、多目的広場を整備する。 <ul style="list-style-type: none"> ・施設用地貸借 16,057 m²
そ の 他	<ul style="list-style-type: none"> ・具体的内容は実施設計時に検討したい。

箕郷地域多目的広場整備事業

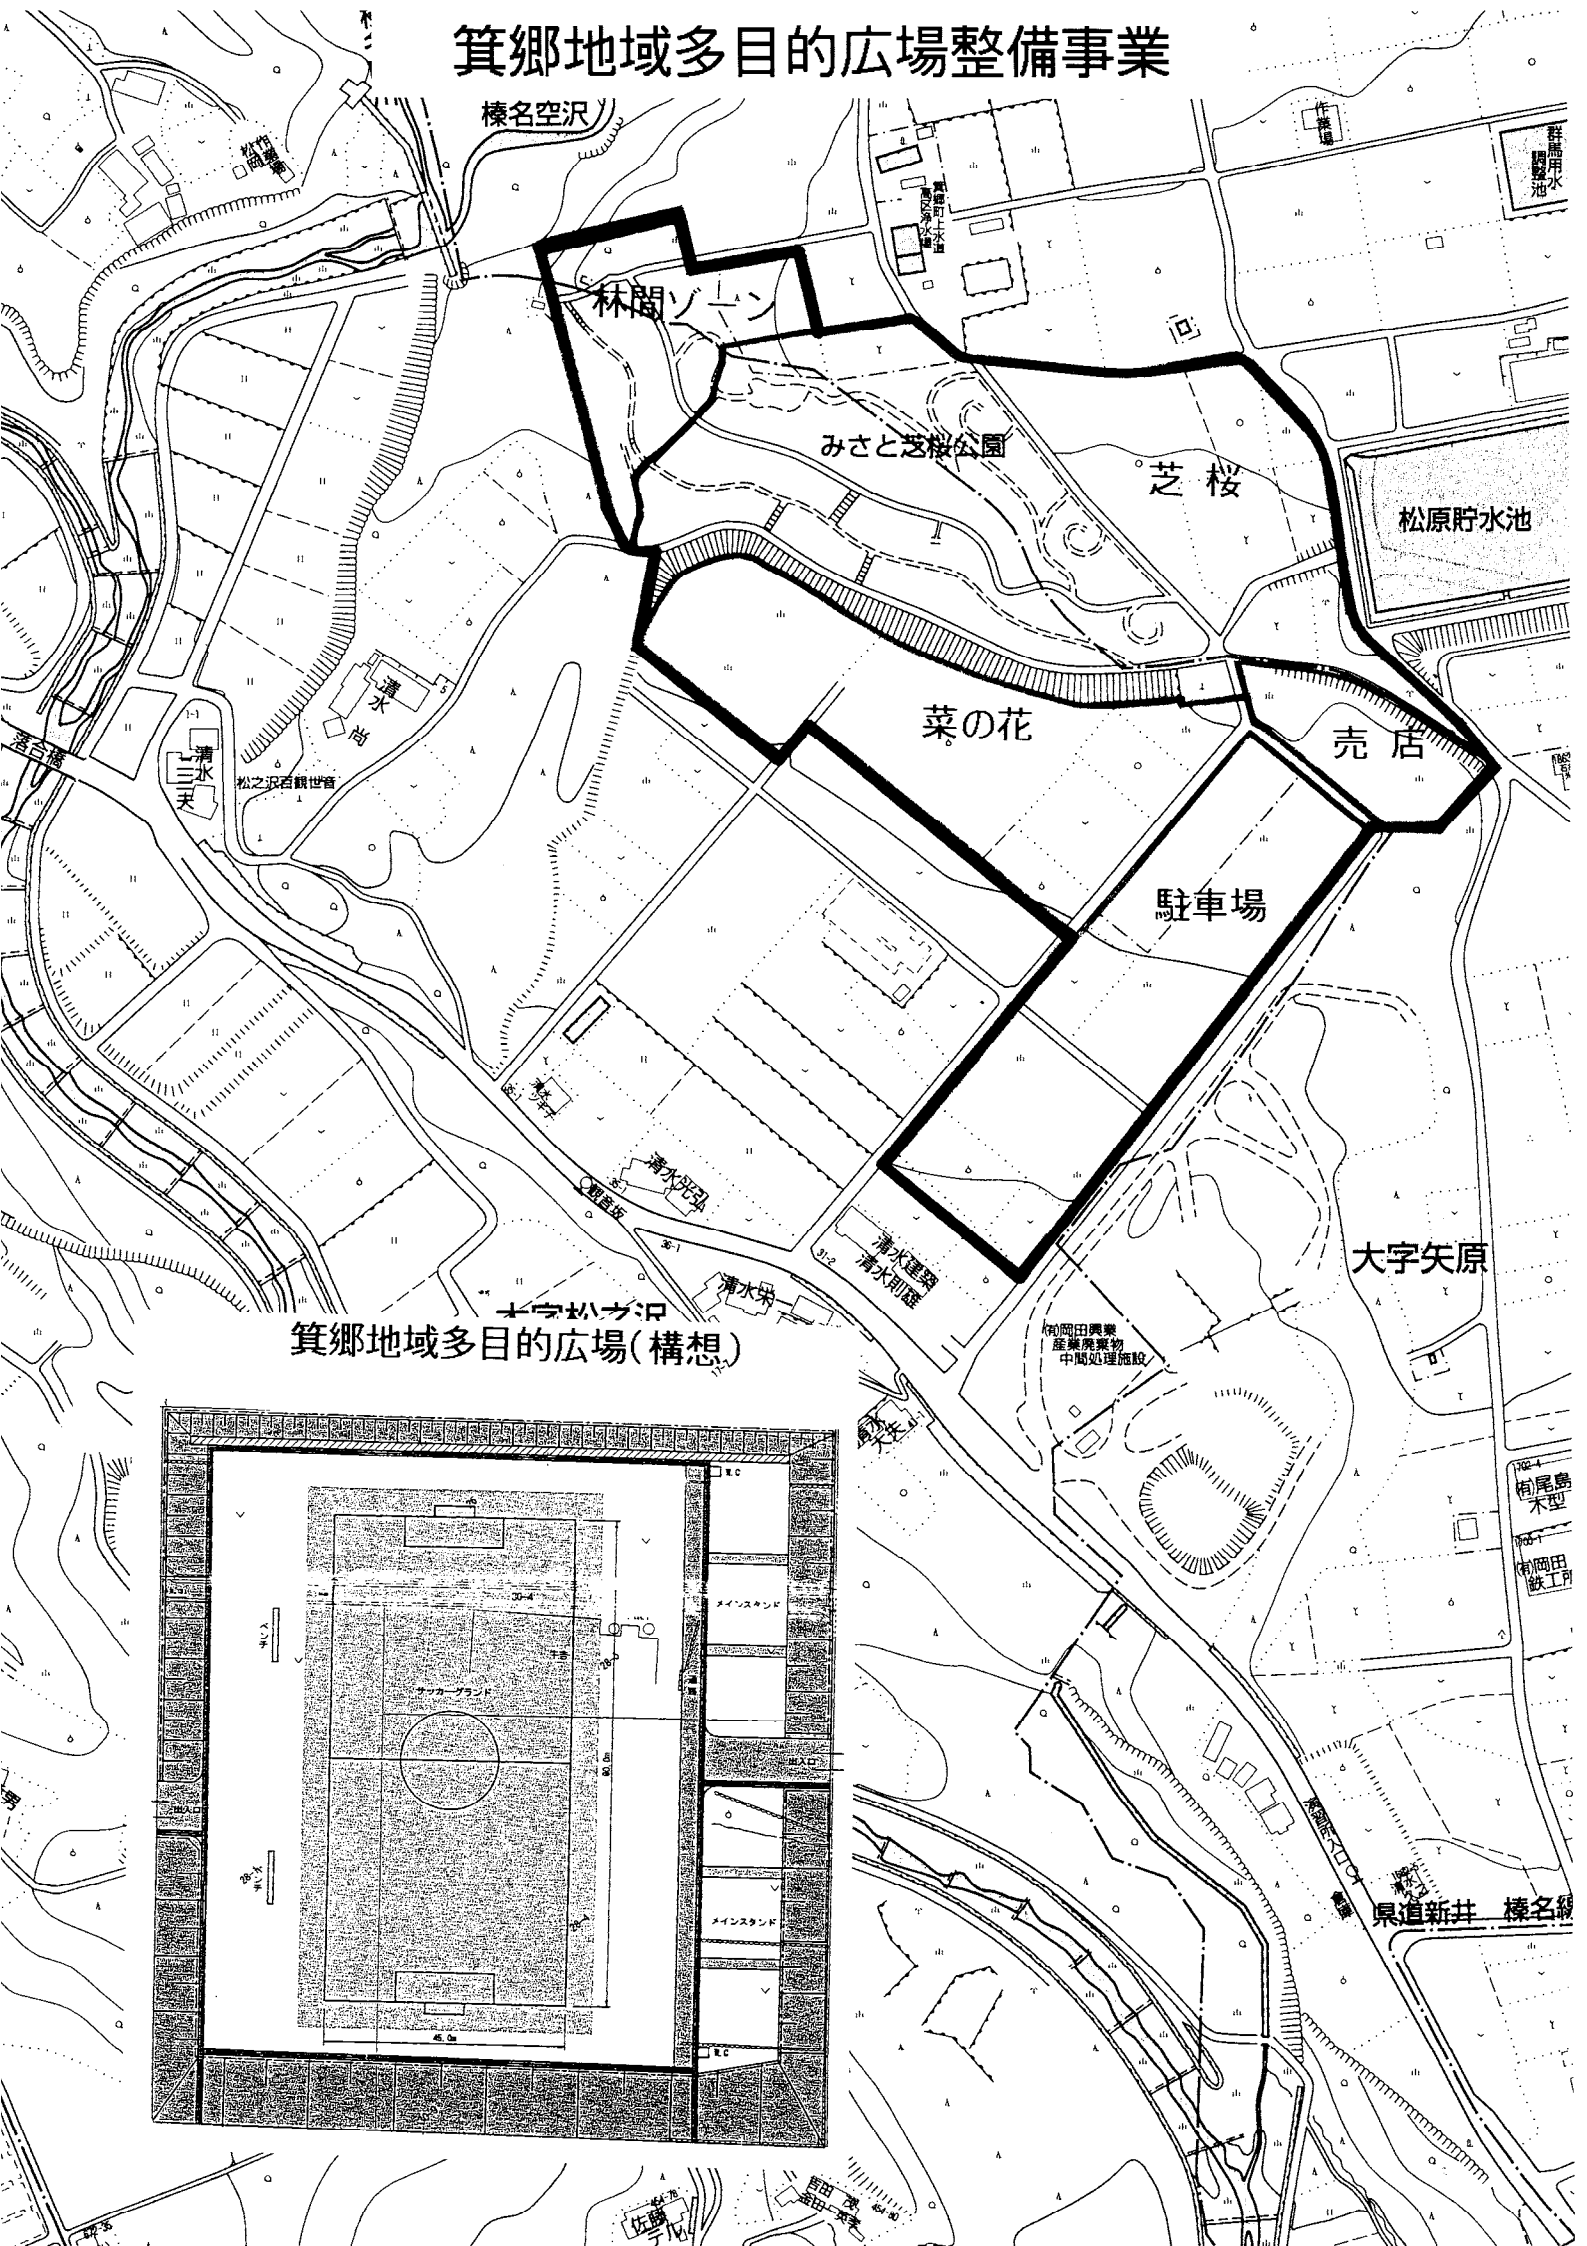

箕郷地域多目的広場(構想)

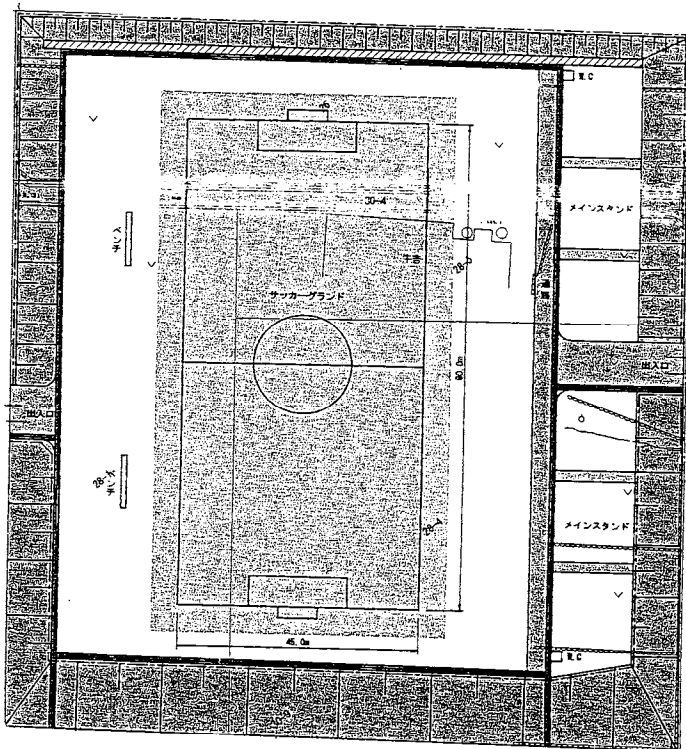


新市建設計画 実施計画『概要説明書』

5. 芝桜公園整備 事業

実施計画書	67 ページ
部 門	産業流通
担 当 課	商工部観光課（箕郷支所産業課）
事業の目的	芝桜公園施設を整備し、市民に憩いの場を提供するとともに、観光客の誘客を図ります。
事業計画	トイレ等の管理施設整備及び林間ゾーン、展望台等の整備を予定しています。
事業内容	平成18年度は、管理事務所、トイレ、倉庫等の整備及び必要な用地取得を実施いたします。 平成19年度から平成20年度にかけて、林間ゾーン整備として遊歩道や山ツツジ等の植栽並びに展望台等の整備を計画しています。
そ の 他	毎年、芝桜まつりを開催します。

みさと芝桜公園全体図

箕郷町大字松之澤・矢原

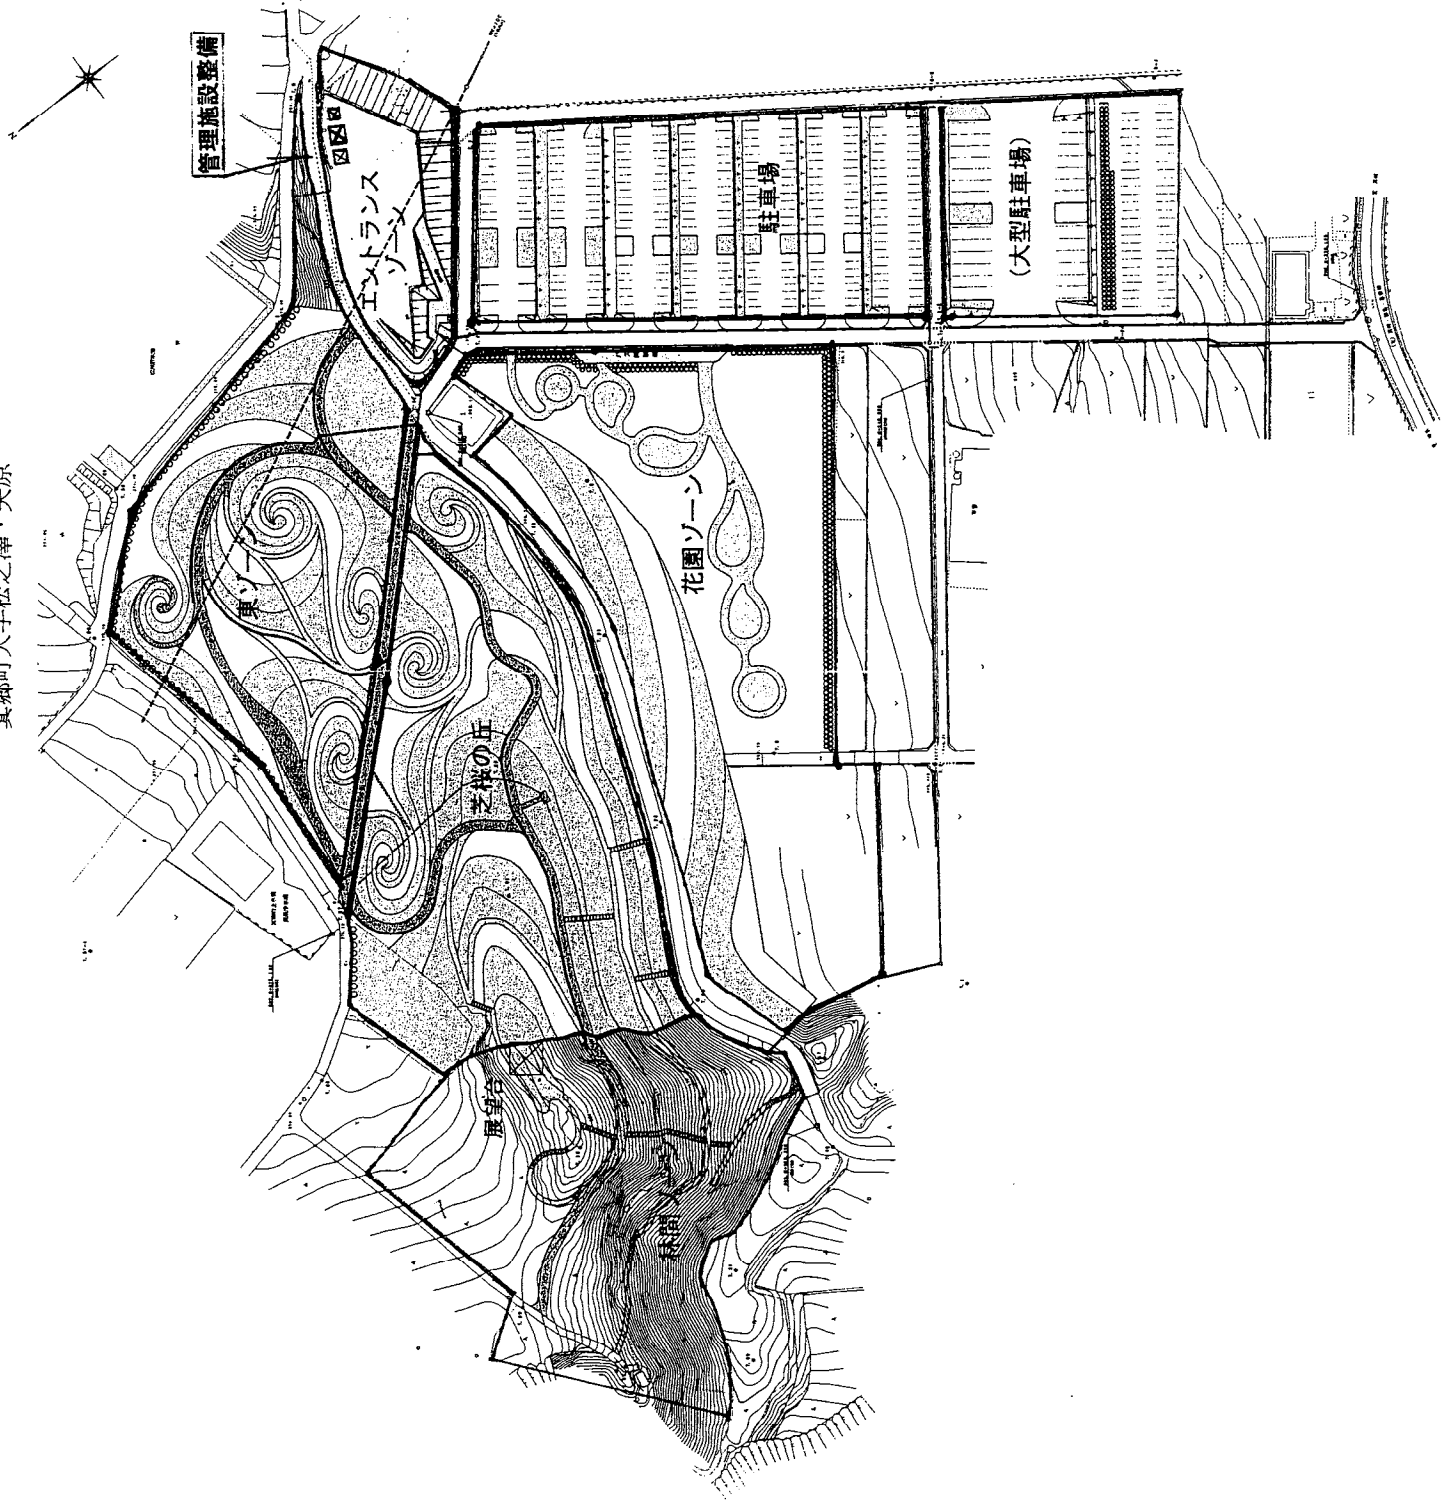


新市建設計画 実施計画『概要説明書』

6. 榛名白川線道路 事業

実施計画書	82ページ
部 門	都市基盤
担 当 課	都市整備部都市施設課（支所：建設課）
事業の目的	県道箕郷板鼻バイパスの整備に合わせ、当路線を整備することにより、箕郷地域西部地区へのアクセスを向上させる。
事業計画	平成18年度から平成20年度 平成18年度：用地買収 9,374千円 平成19年度：道路整備 10,000千円 平成20年度：道路整備 17,000千円 全体事業費（H11～）390,000千円
事業内容	計画総延長 L=575m、幅員 W=13.5mの内、既に完成している 425m を除く残延長 L=150m 区間を整備する。 ・用地買収 ・道路整備
その他	【現在の状況】 県道箕郷板鼻バイパスとの交差点部が、当路線の起点であることから、用地交渉の相手が同一人であるため県と協調し用地交渉を行い契約を予定している。

榛名白川線道路位置図

高崎市水道局白川水道

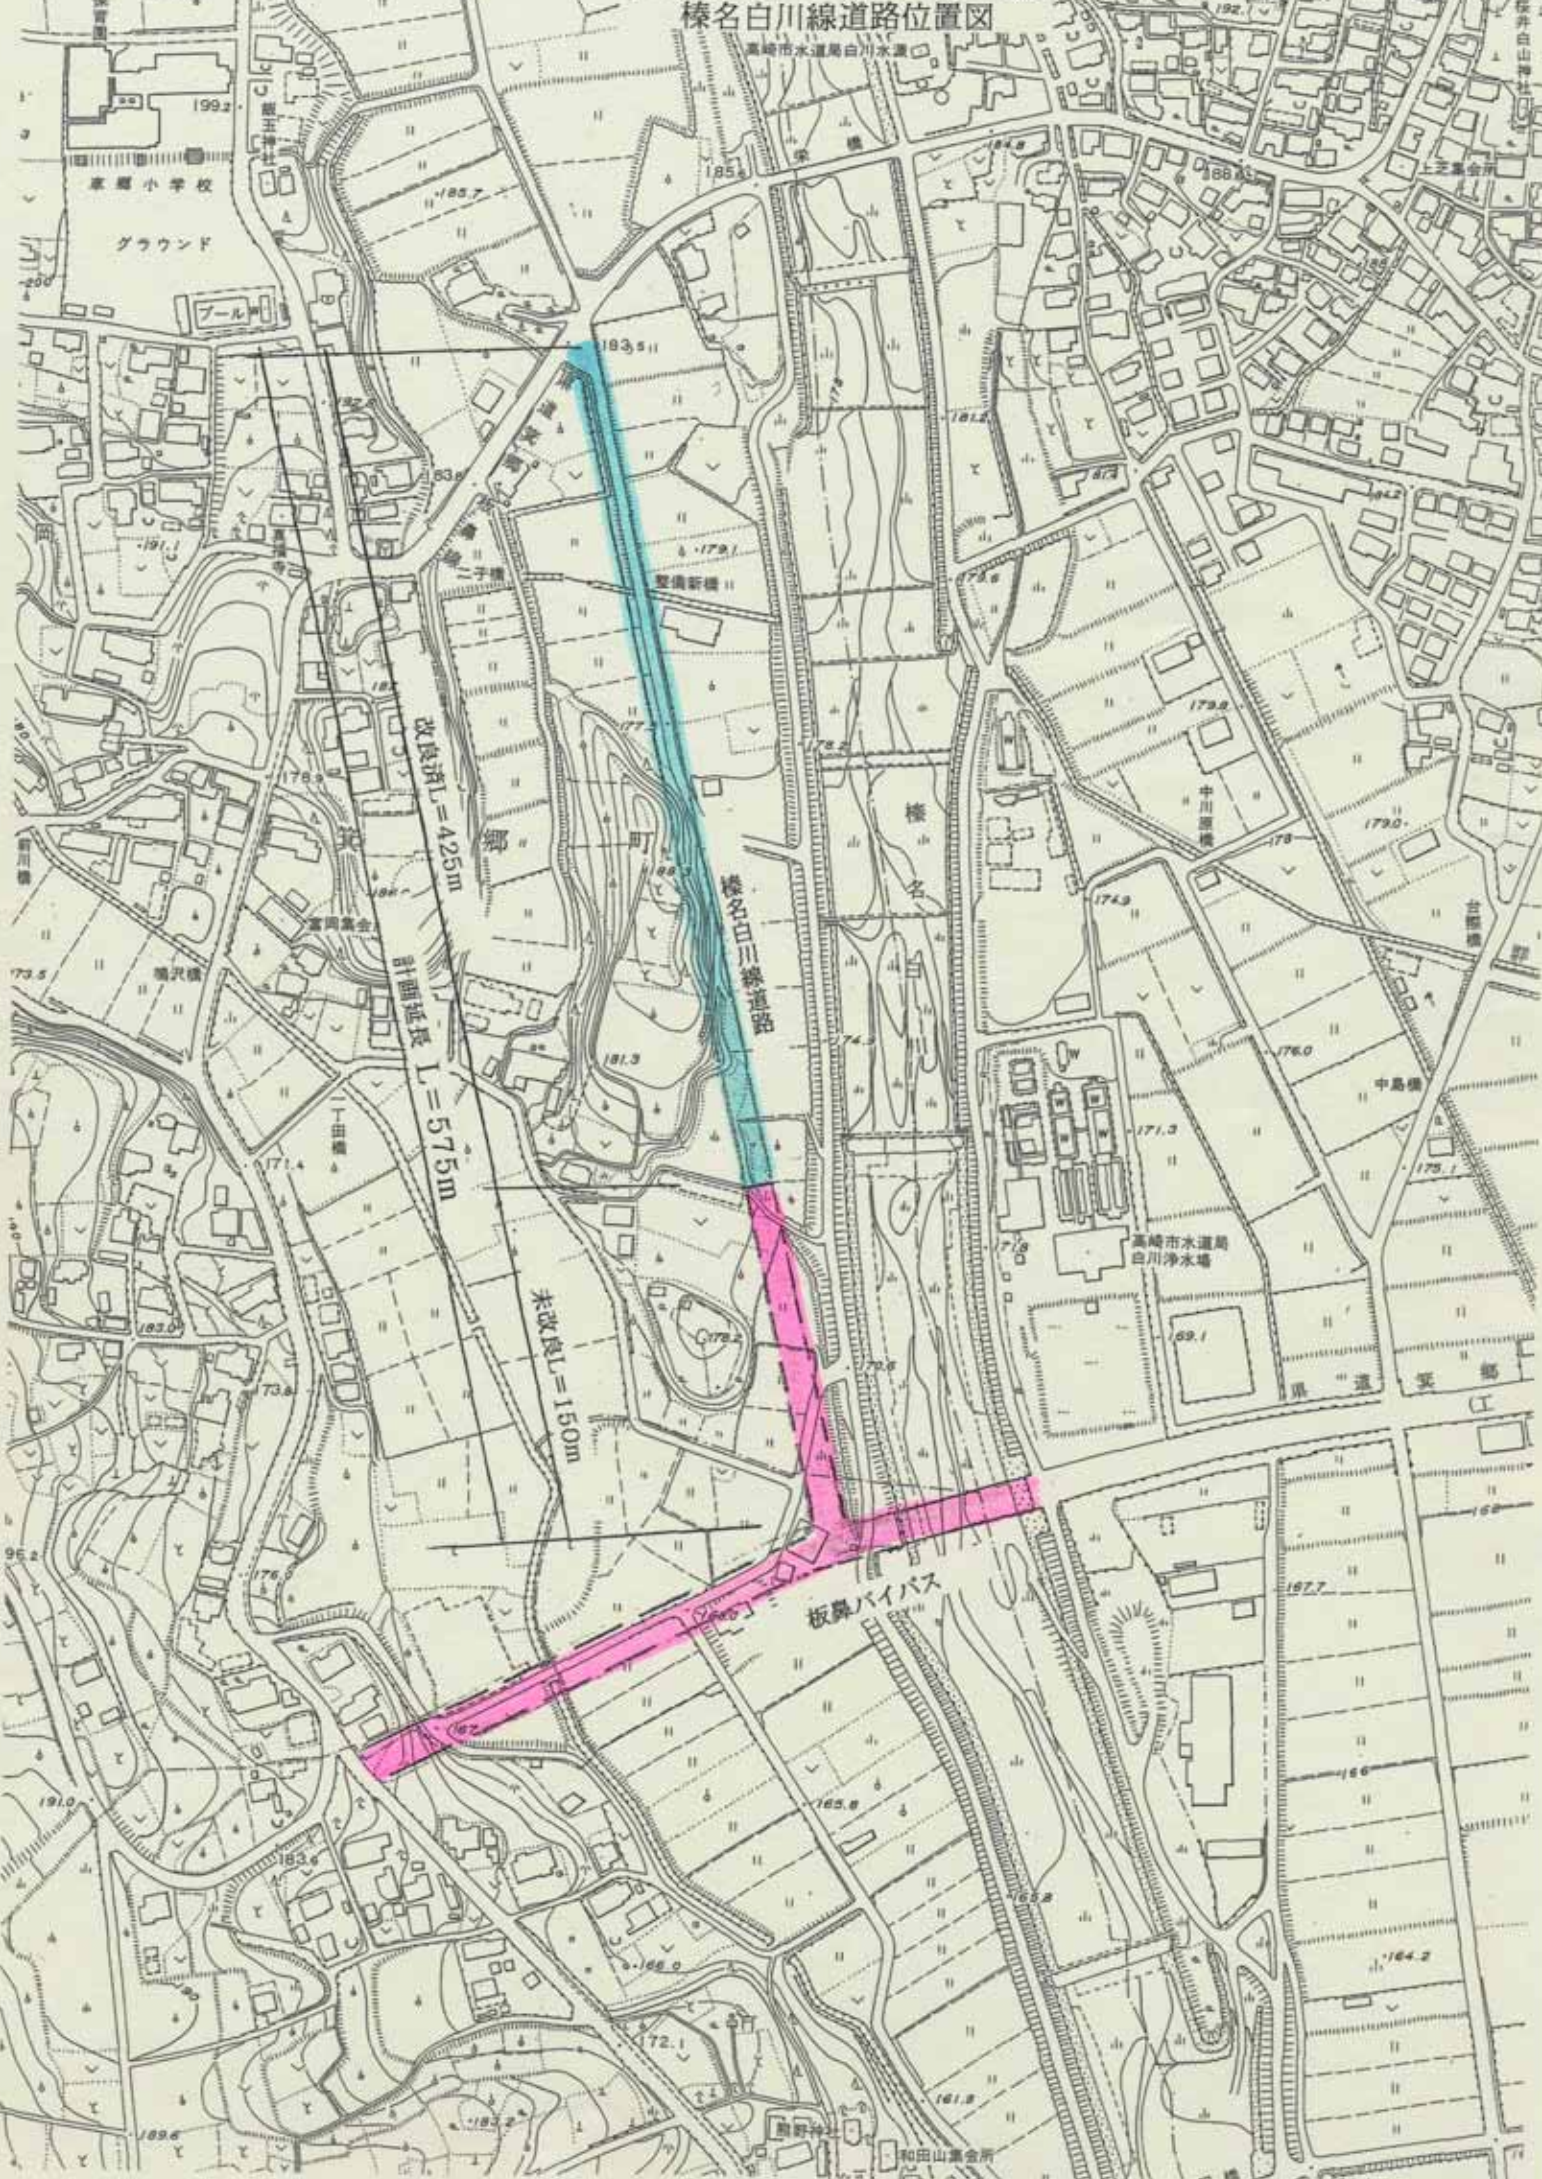


新市建設計画 実施計画『概要説明書』

7. 上下水道管網整備事業

実施計画書	99 ページ
部 門	水道第3次拡張事業
担 当 課	水道局工務課（箕郷上下水道事務所）
事業の目的	当町は昭和60年第2次拡張事業を行った後、人口増や社会増により給水量が増大し、施設能力が限界に近づくと共に、河川水の高濁度、湧水地下水の減少、施設の老朽化、石綿セメント管、老朽管の布設替え等諸問題を解消すべく、第3次拡張事業により新水源の確保、施設の増設・改善を行い安全・安心・安定的な給水体制を確保する。
事業計画	平成18年度から平成19年度 <ul style="list-style-type: none"> ・ 平成18年度 矢原浄水場改修・中央監視装置改修・配水管布設替・舗装本復旧 ・ 平成19年度 下之原配水場新設
事業内容	<ul style="list-style-type: none"> ・ 矢原浄水場改修・中央監視装置改修・配水管布設替（5,452m）・舗装本復旧（15,130㎡） ・ 下之原配水場新設（平成18年設計、平成19年度施工）
そ の 他	

平成17・18年度防衛事業施工箇所

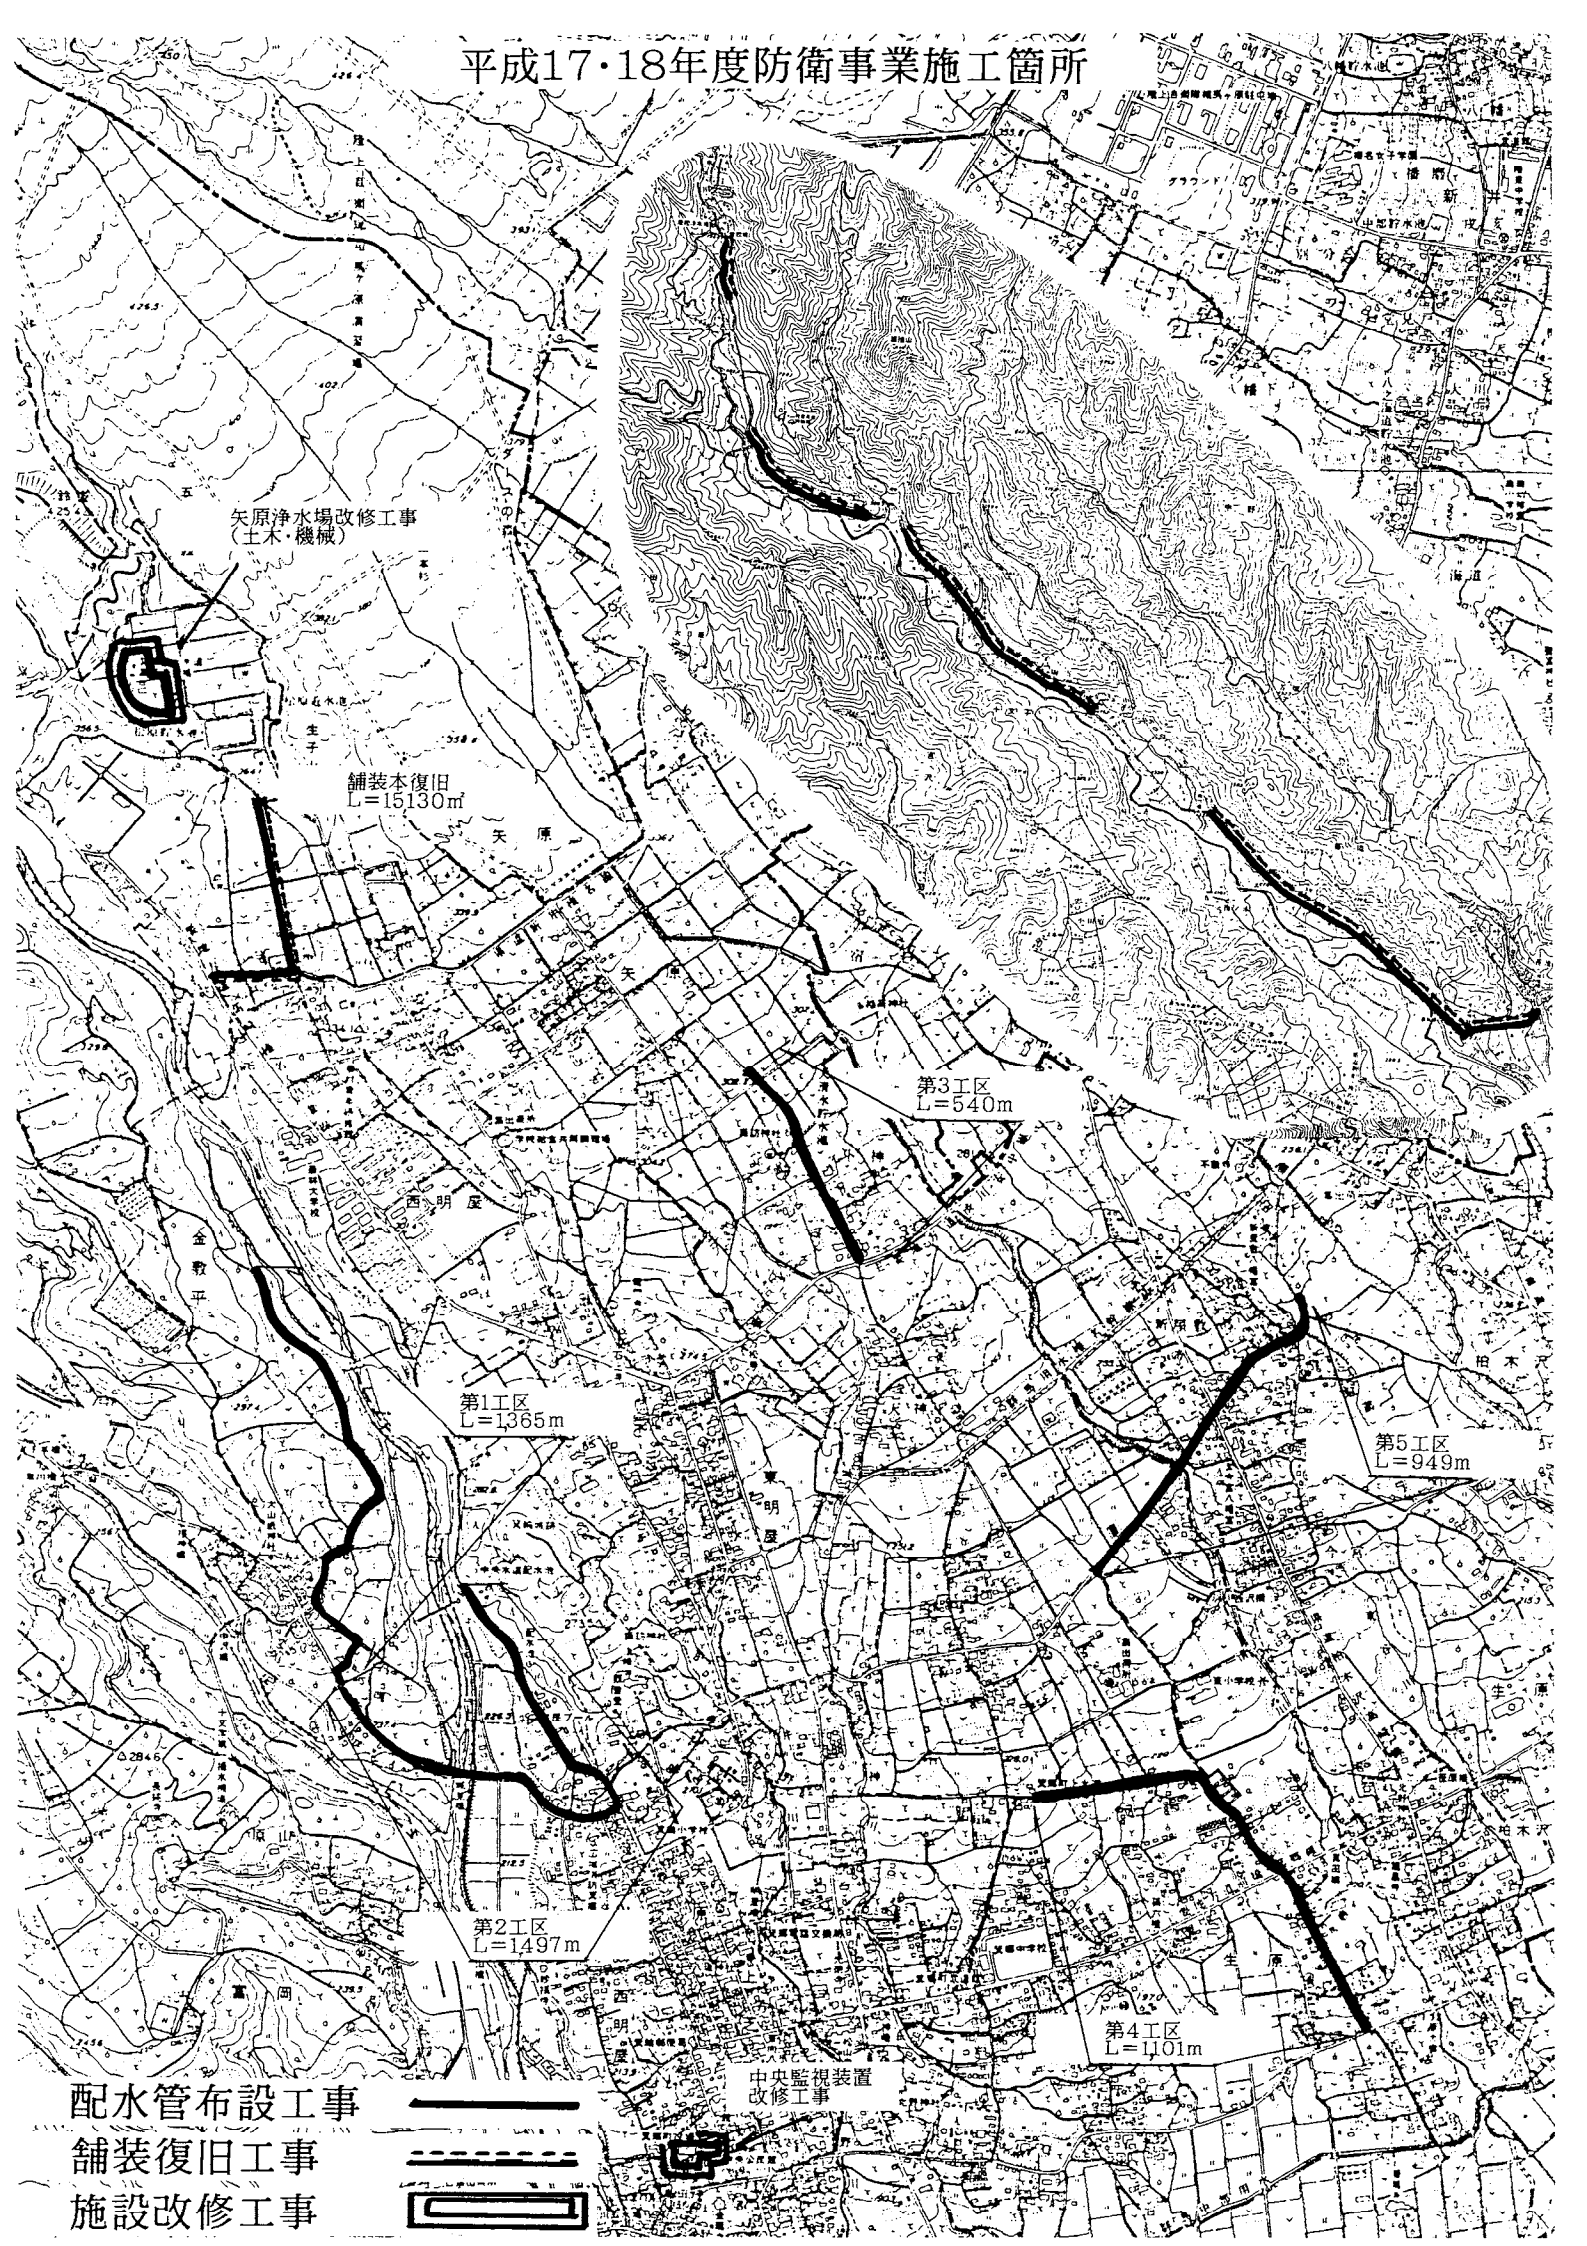

矢原浄水場改修工事
(土木・機械)

舗装本復旧
L=15,130m

第3工区
L=540m

第1工区
L=1365m


第5工区
L=949m

第2工区
L=1497m

第4工区
L=1,101m

中央監視装置
改修工事



配水管布設工事
舗装復旧工事
施設改修工事

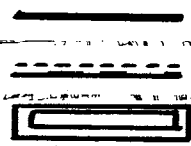

新市建設計画 実施計画『概要説明書』

8. 下水道管渠（汚水）整備事業

実施計画書	100 ページ
部 門	下水道管渠（汚水）整備事業
担 当 課	下水道局建設課（箕郷上下水道事務所）
事業の目的	快適な生活環境の保全と河川の水質保全を図るため、計画的に下水道（汚水）を整備する。
事業計画	実施計画に基づき、逐次管渠布設工事を実施し、公共下水道の普及率向上に努める。
事業内容	<ul style="list-style-type: none">・箕郷町東明屋 915m 径 200mm・箕郷町矢原 600m 径 200mm・箕郷町生原 915m 径 200mm
そ の 他	事業内容については予算等により変更等もある場合が考えられる。

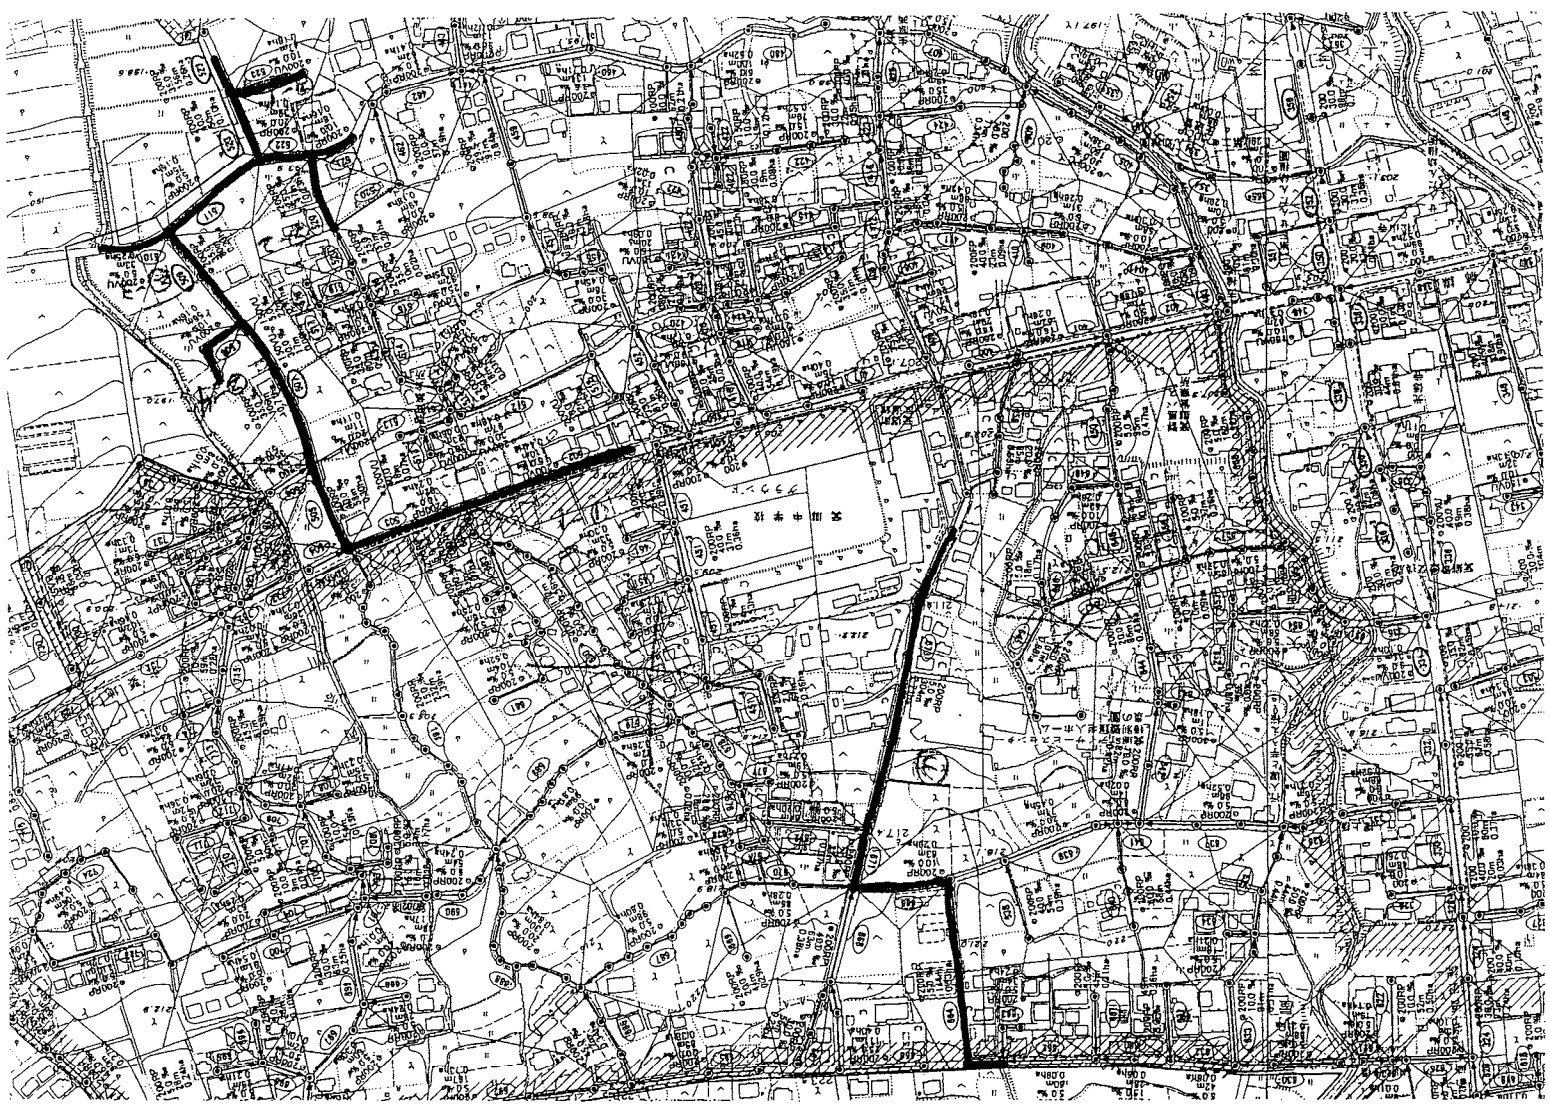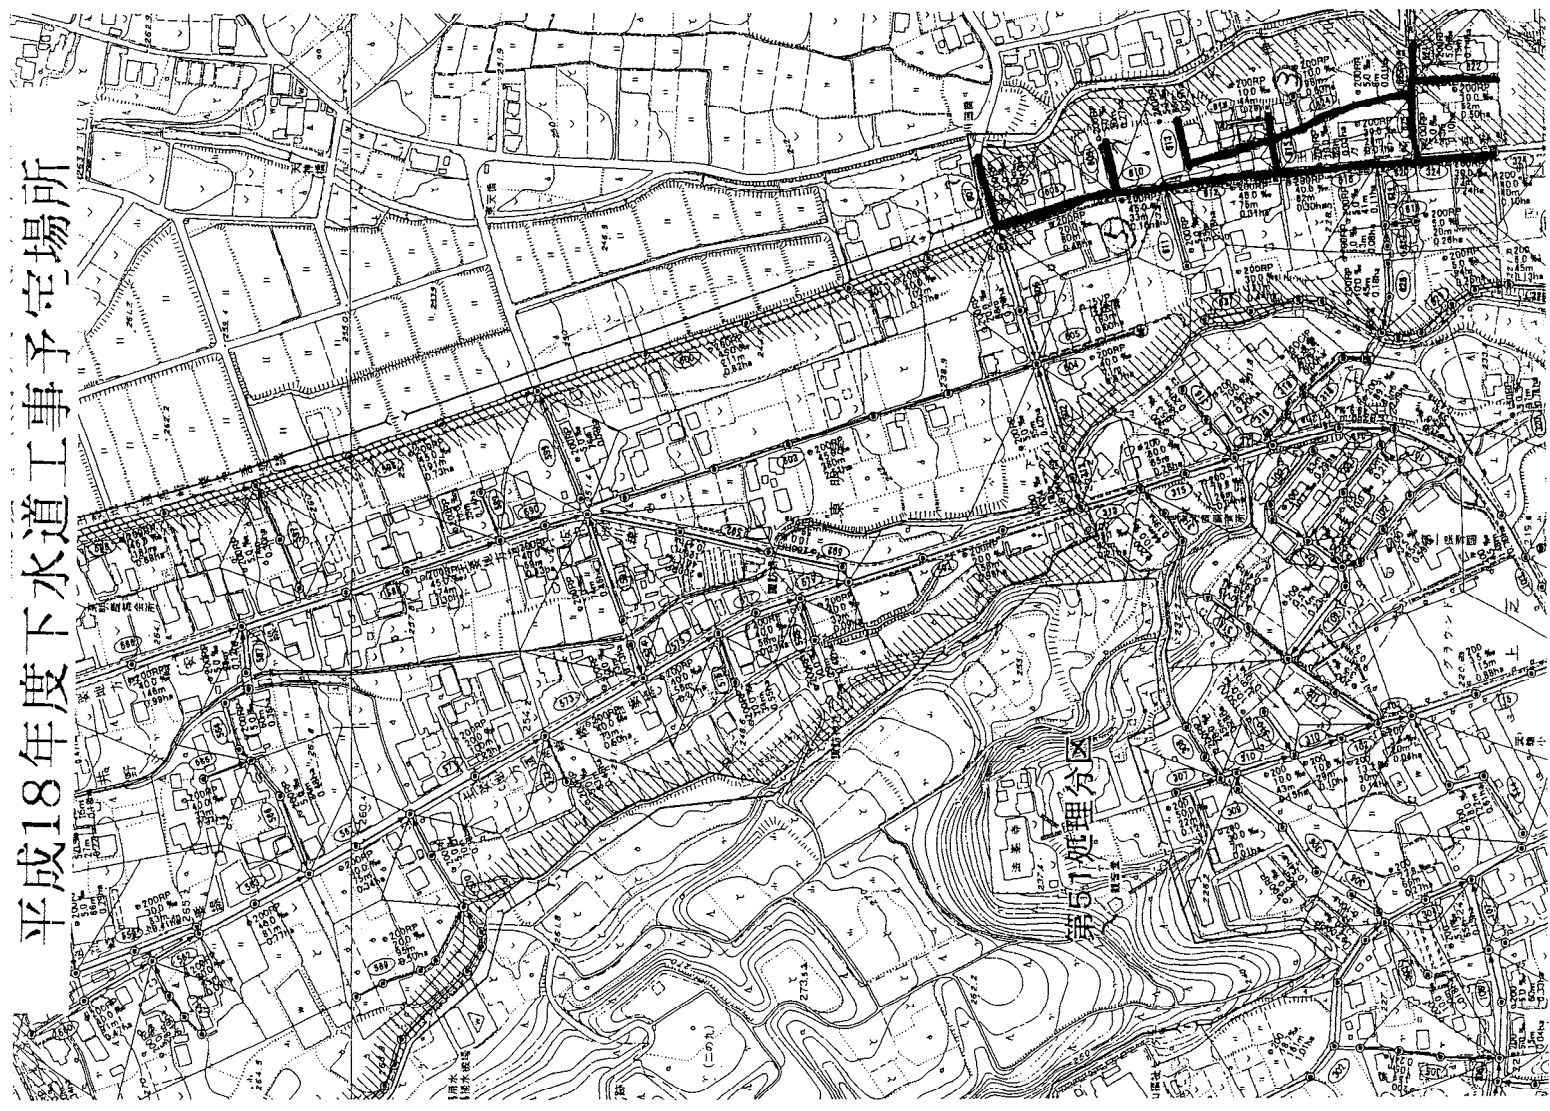

平成18年度下水道工事予定場所

新市建設計画 実施計画『概要説明書』

9. 箕郷地域住民センター設置事業（地区集会所）

実施計画書	109 ページ
部 門	自治運営（市民主体のまちづくり）
担 当 課	総務部庶務課（支所地域振興課）
事業の目的	地域住民の町内自治の拠点となる住民センターを設置し、同施設を中心とした自治活動がより活発になるよう支援する。
事業計画	18年度 東明屋集会所建設・原中集会所設計等 19年度 原中集会所建設・金敷平集会所建設 20年度 4区集会所建設・上善地集会所建設
事業内容	全施設を特定防衛施設調整交付金事業で実施 規模等は、該当地区の世帯数等（防衛施設局との協議書）を勘案して原則的に決定
そ の 他	21年度以降に原山・蟹沢・中善地・下善地・今宮地区集会所を順次整備する予定

集会所建設計画

① 東明屋集会所

② 原中集会所

③ 金敷平集会所

④ 4区集会所

⑤ 上善地集会所

⑥ 原山集会所

⑦ 蟹沢集会所

⑧ 中善地集会所

⑨ 下善地集会所

⑩ 今宮集会所

