

平成25年度 第2回 高崎市箕郷地域審議会

箕郷地域に関わる事業報告書

- ① 富岡生原線街路事業 … P. 1～P. 4
- ② 箕郷地域住民センター設置事業 … P. 5～P. 8

平成25年11月5日



## 箕郷地域に関わる事業報告書

平成 2 5 年 9 月 3 0 日 現在

事務事業名	富岡生原線街路事業	所属 (支所)	都市整備部都市施設課 (箕郷支所 建設課)
実施期間	平成 20 年度～平成 27 年度	事業の種類	ハード事業

### 【事業概要】

対 象	実施目的	具体的手段	そ の 他
	前橋方面に向かう車が増大するとともに、沿線にはさわやか交流館や総合運動場があり、児童、生徒の利用頻度が高い。道路及び両側の歩道を整備することにより、自転車・歩行者の安全を図る。	用地買収及び道路改良工事により整備する。	延長 L=680m 幅員 w=12m 整備済み L=485m 進捗率 72%

### 【事業実施状況】

区分 (千円)	当初 予算額	決算額	24年度事業実績
合計	28,576	8,915	・工事内容 自由勾配側溝 L=60.4m L型擁壁 L=77.5m
国	14,754	4,400	
県		—	
地方債		—	
その他		—	
一般	13,822	4,514	


### 【事業予定】

区分 (千円)	当初 予算額	25年度事業予定
合計	16,783	・用地買収(状況により工事の進捗を図る場合もある。) ・用水路横断暗渠工 L=13m
国	9,038	
県		
地方債		
その他		
一般	7,745	




案内図

富岡生原線 街路事業

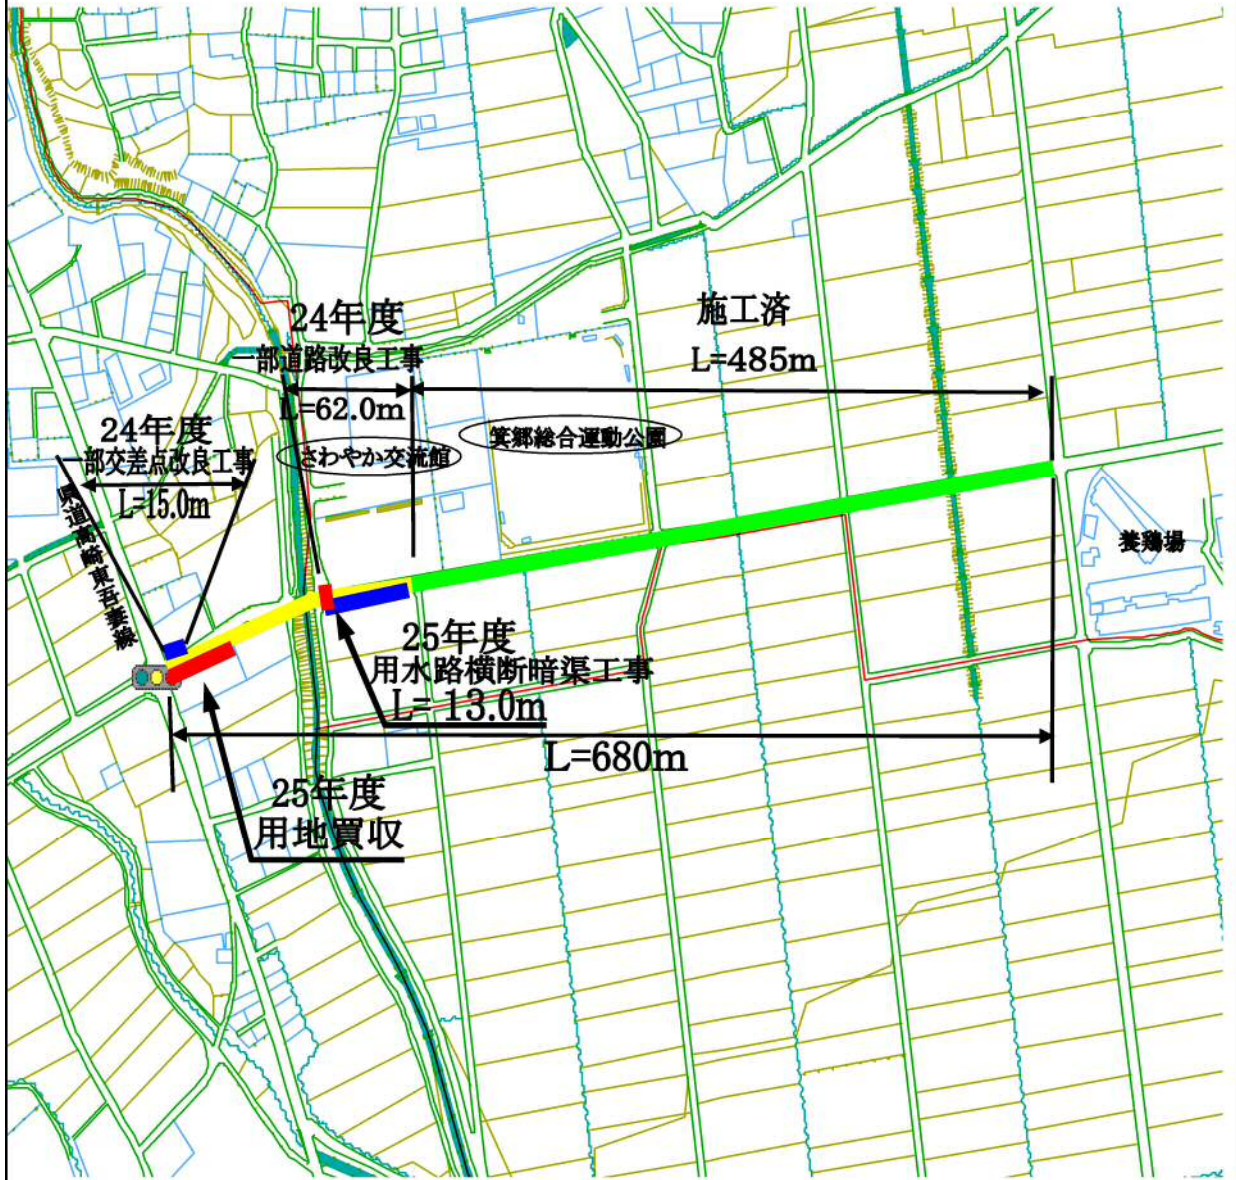

# 標準横断面図

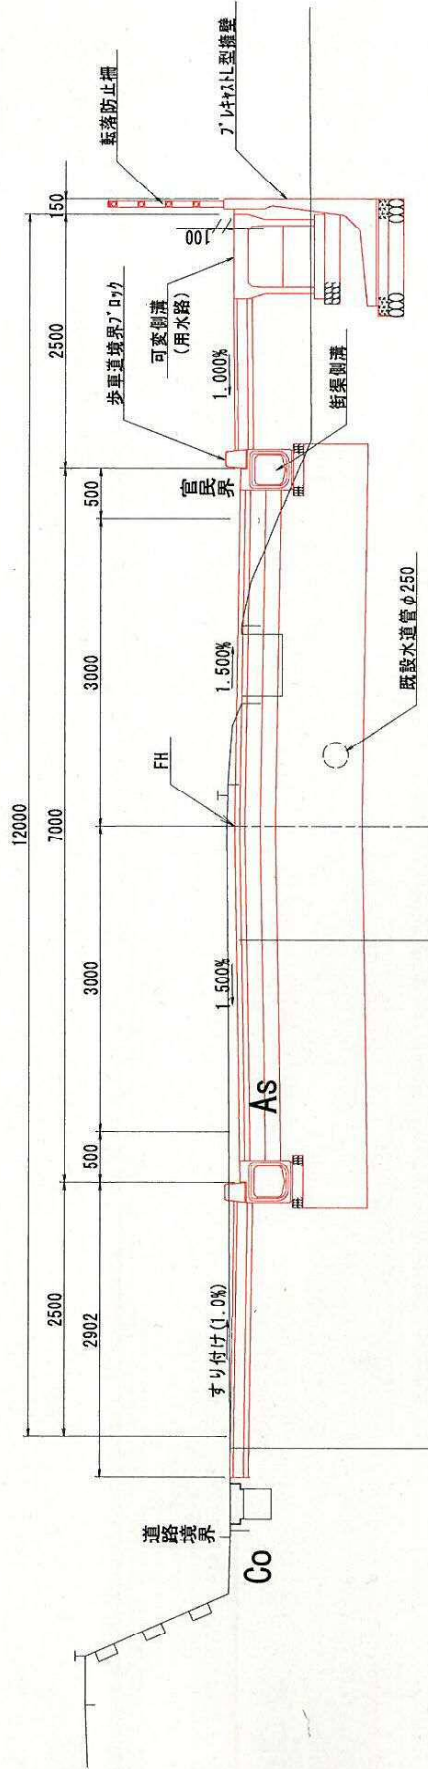

表層工：透水性アスコン t=3cm  
 路盤工：再生砕石(30-0) t=10cm  
 2/4材層：山砂 t=5cm

表層工：再生密粒度7コソ t=5cm  
 基層工：粗粒度7コソ t=5cm  
 上層路盤工：粗調砕石(M-30) t=15cm  
 下層路盤工：再生砕石(RC-40) t=15cm  
 路床置換工：山砕石(CBR20以上) t=85cm

図種		標準横断面図	
区分		No.	図号
実施年度	平成22年度	4	27
図名	尺	S=1/50	
図面名	都市計画道路3-5-3環状生原線		
工事箇所	高岡市東部向上交・生原地区内		
工事名	道路築造工事		
実施地	高岡市 都市整備部 都市施設課		
実施会社名	協和建設コンサルタント株式会社		
実施担当者名	木暮 健	実施年月日	平成21年 2月
設計会社名	協和建設コンサルタント株式会社		
設計担当者名	木暮 健	設計年月日	平成21年 2月
照査	設計	製図	



# 富岡生原線 街路事業

●今年度用地買収予定箇所 全景



至 群馬方面(東)



至 榛名方面(西)



今年度 用水路横断暗渠施工予定箇所

## 箕郷地域に関わる事業報告書

平成25年9月30日現在

事務事業名	箕郷地域住民センター設置事業	所属 (支所)	総務部地域行政課 (箕郷支所地域振興課)
実施期間	平成20年度～全期	事業の種類	ハード事業

### 【事業概要】

対 象	実施目的	具体的手段	そ の 他
	地域住民の町内自治の拠点となる住民センターを整備することによって、住民自治の高揚が図られる。また、地域住民の住民センターを中心とした活動がより活発になるよう支援する。	近年、地域の適正な役割と権限の下、地域の自主性を尊重したまちづくりへと意思決定の仕組みが変わりつつある。新市にふさわしい地域自治を確立し、地域の資源や特性を最大限活用することにより、地域住民の意思を尊重したまちづくりを目指す。	



### 【事業実施状況】

区分 (千円)	当初 予算額	決算額	24年度事業実績
合計	31,045	30,581	<ul style="list-style-type: none"> <li>・今宮地区集会所設計委託</li> <li>・下善地地区集会所建設工事(木造平屋建て)</li> <li>・下善地地区集会所解体工事(木造平屋建て)</li> </ul>
国	29,666	25,810	
県	—	—	
地方債	—	—	
その他	—	—	
一般	1,379	4,771	

### 【事業予定】


区分 (千円)	当初 予算額	25年度事業予定
合計	46,317	<ul style="list-style-type: none"> <li>・今宮地区集会所解体工事(木造平屋建て) 実施済み</li> <li>・今宮地区集会所建設工事(木造平屋建て)</li> </ul>
国	44,062	
県		
地方債		
その他		
一般	2,255	

# 今宮地区集会所平面図

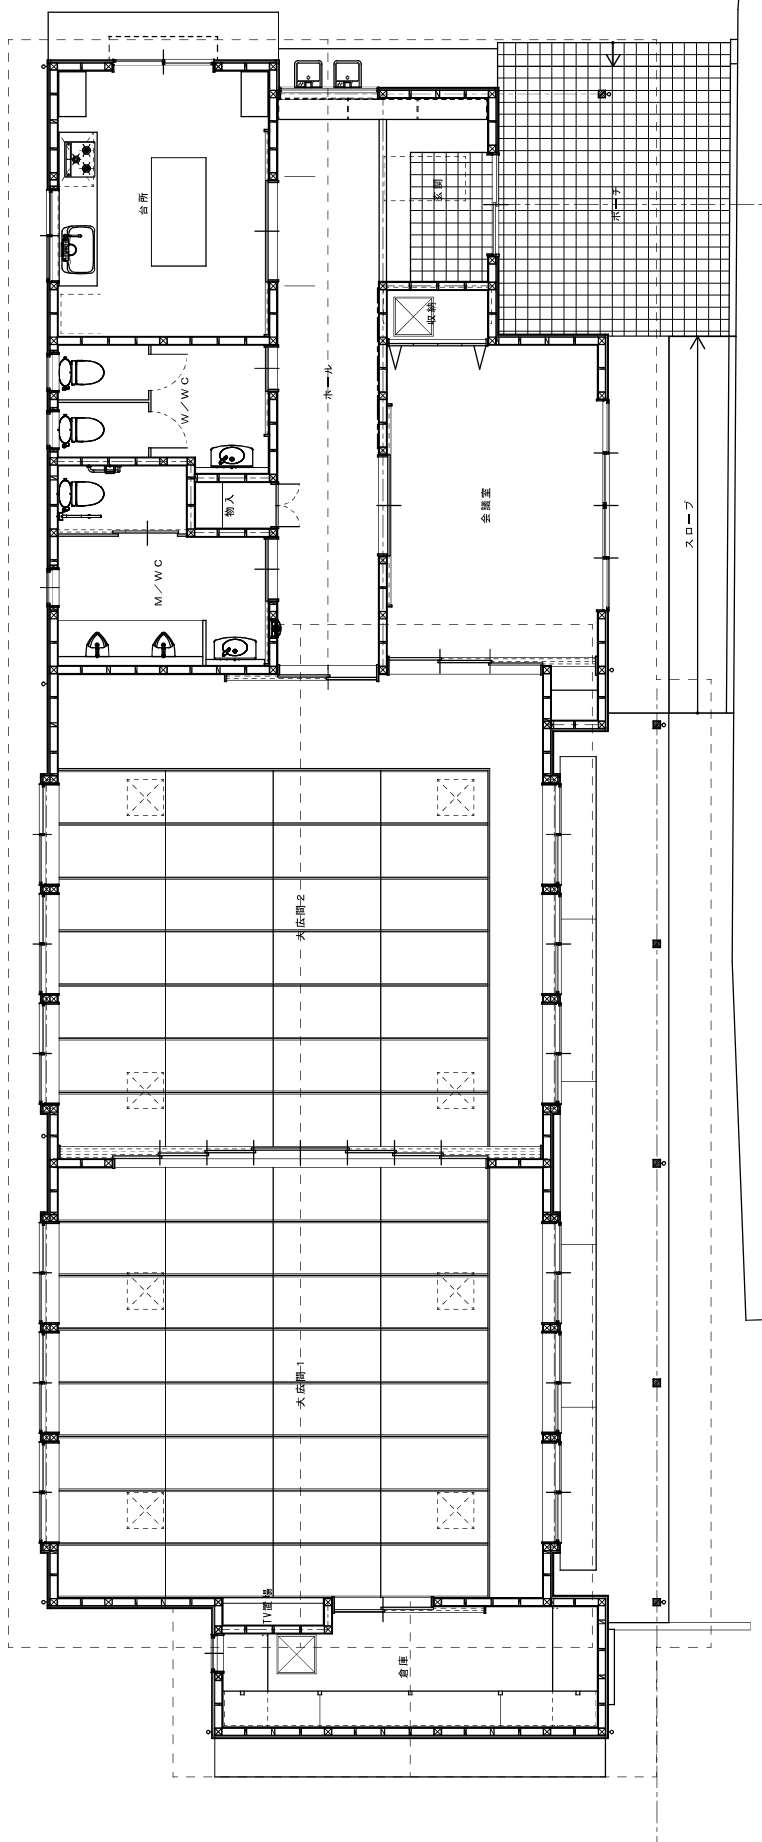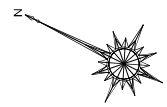




# 今宮地区集会所立面图

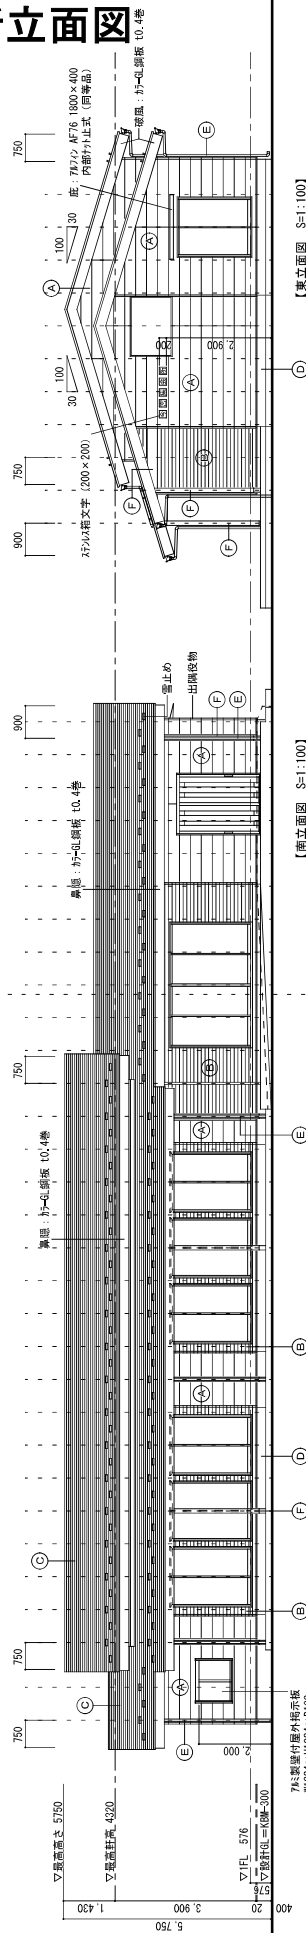

【东立面图 S=1:100】

【北立面图 S=1:100】

【南立面图 S=1:100】

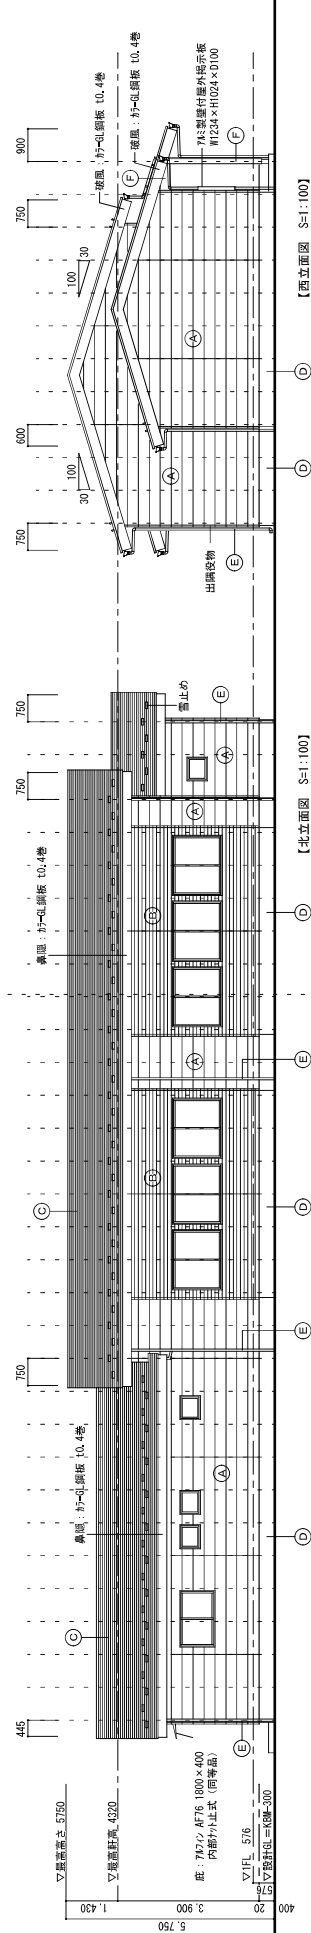

【西立面图 S=1:100】

【北立面图 S=1:100】

【南立面图 S=1:100】

訂正	年月日	設計	校閲	承認	設計者	校閲者	承認者	設計者	校閲者	承認者	
今宮地区集会所 建築士 新1558号 齋藤 仁一			今宮地区集会所建設工事 建築士 新1558号 齋藤 仁一			今宮地区集会所建設工事 建築士 新1558号 齋藤 仁一			今宮地区集会所建設工事 建築士 新1558号 齋藤 仁一		
株式会社 モアブレーション 群馬県高崎市長門1-4-27-4 TEL.0273-62-8255			株式会社 モアブレーション 群馬県高崎市長門1-4-27-4 TEL.0273-62-8255			株式会社 モアブレーション 群馬県高崎市長門1-4-27-4 TEL.0273-62-8255			株式会社 モアブレーション 群馬県高崎市長門1-4-27-4 TEL.0273-62-8255		
今宮地区集会所 建築士 新1558号 齋藤 仁一			今宮地区集会所建設工事 建築士 新1558号 齋藤 仁一			今宮地区集会所建設工事 建築士 新1558号 齋藤 仁一			今宮地区集会所建設工事 建築士 新1558号 齋藤 仁一		
今宮地区集会所 建築士 新1558号 齋藤 仁一			今宮地区集会所建設工事 建築士 新1558号 齋藤 仁一			今宮地区集会所建設工事 建築士 新1558号 齋藤 仁一			今宮地区集会所建設工事 建築士 新1558号 齋藤 仁一		

## 箕郷住民センター設置事業

平成25年度事業予定 今宮地区集会所現況写真(解体工事実施後)



【建設予定地:西側から】



【建設予定地:東側から】