


**新市建設計画 実施計画事業
執行状況経過報告書**
〔箕郷地域・ハード事業〕

箕郷第一保育園改築事業	...	1 P
箕郷中学校施設整備事業	...	2 P
箕輪城跡保存整備事業	...	3 P
芝桜公園整備事業	...	4 P
榛名白川線道路事業	...	5 P
上水道管網整備事業	...	6 P ~ 7 P
下水道管渠（汚水）整備事業	...	8 P ~ 9 P
箕郷地域住民センター設置事業	...	10 P

新市建設計画・実施計画（執行状況）経過報告書


ハード事業名		箕郷第一保育園改築事業			実施地区	箕郷地区	
実施期間		平成18年度～平成21年度		所管課名	児童保育課		
事業計画	平成17年度以前	平成18年度	平成19年度	平成20年度	全体計画		
			保育園用地測量 地質調査 基本設計 箕輪小学校旧講堂解体工事 駐車場用地取得	実施設計	新園舎建設工事	用地測量、地質調査 基本設計 H18 箕輪小学校旧講堂解体 H18 駐車場用地取得 H18 実施設計 H19 園舎建設 H20～21 旧園舎解体 H20～21	
当初計画額	財源	国庫支出金		7,500	125,000	189,200	
		県支出金					
		地方債				80,000	172,200
		その他					
		一般財源	40,170	8,900	45,000		185,770
合計（千円）		40,170	16,400	250,000		547,170	
《18年度執行状況》							
<p>（6月1日現在の状況及び課題） 保育園用地測量委託料、地質調査委託料、箕輪小学校旧講堂解体工事設計委託料及び基本設計委託料の補正予算について、平成18年度6月議会に議案を提出する。</p> <p>（今後の予定及び方針） 用地測量及び基本設計は平成18年8月に着手する予定。 旧講堂解体工事は平成18年12月に着手する予定。 地質調査は平成19年2月～3月に実施する予定。</p>							
<p>（9月7日現在の状況及び課題） 用地測量委託、箕輪小学校旧講堂解体工事設計委託：8月着手 基本設計委託：9月着手</p> <p>（今後の予定及び方針） 箕輪小学校旧講堂解体工事：平成18年12月着手予定 建設用地地質調査委託：平成19年2月～3月着手予定 平成19年度防衛施周辺防音事業（一般防音）補助事業等実施計画書：平成19年1月提出予定</p>							

高崎市立箕郷第1 保育園改築工事基本設計業務委託候補者選考最優秀作品

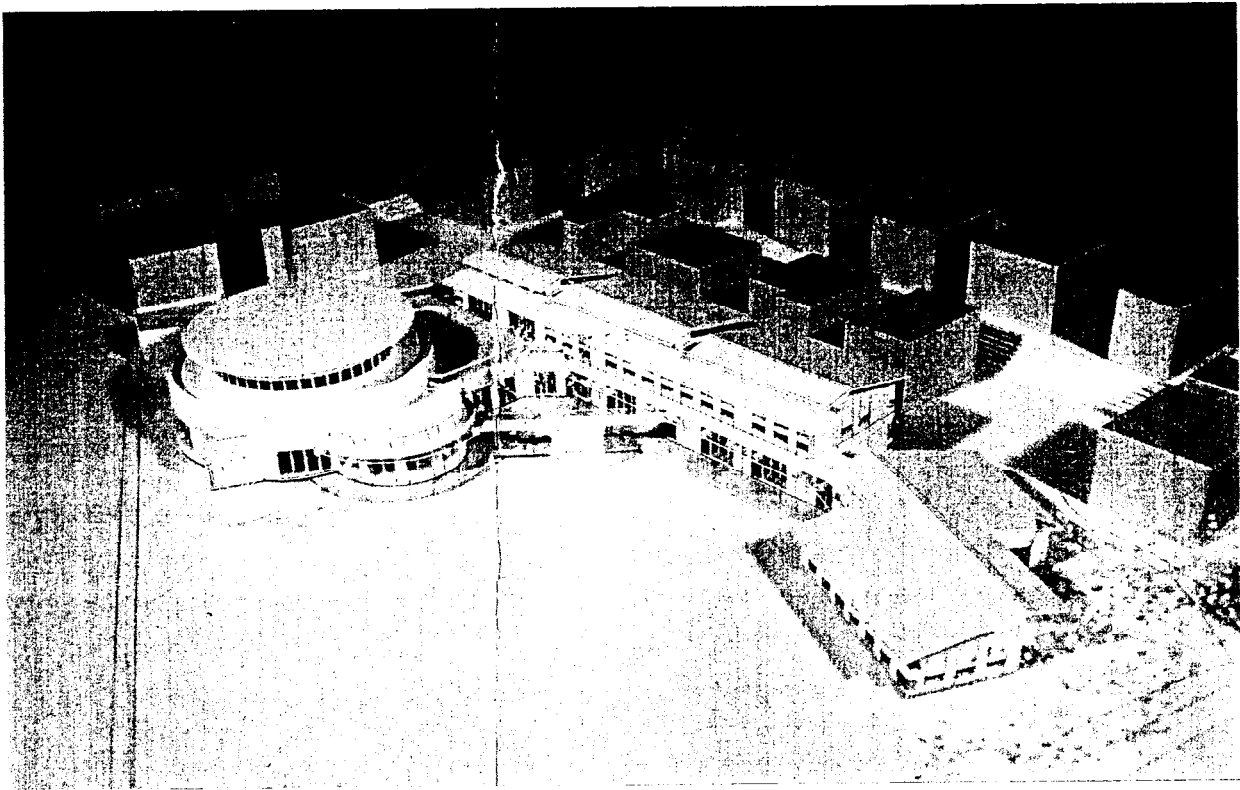


■ 配置・1階平面図

S=1:500

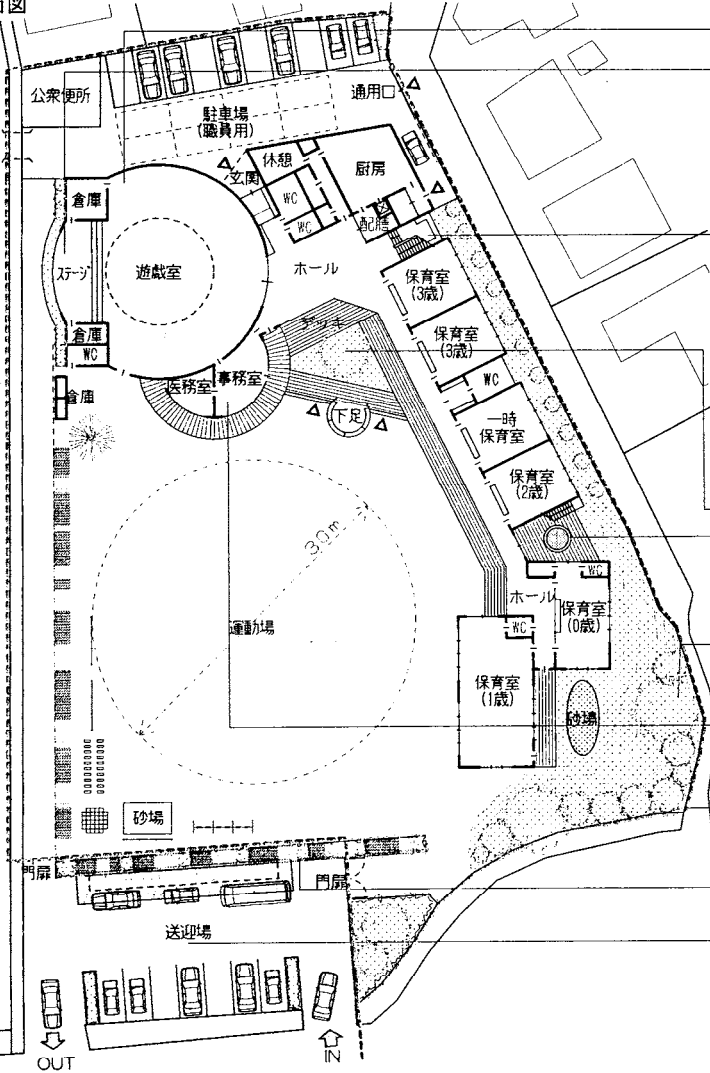

- 凡例
- 保育室
 - 遊戯室
 - 共用エリア
 - 管理エリア

■ 2階平面図

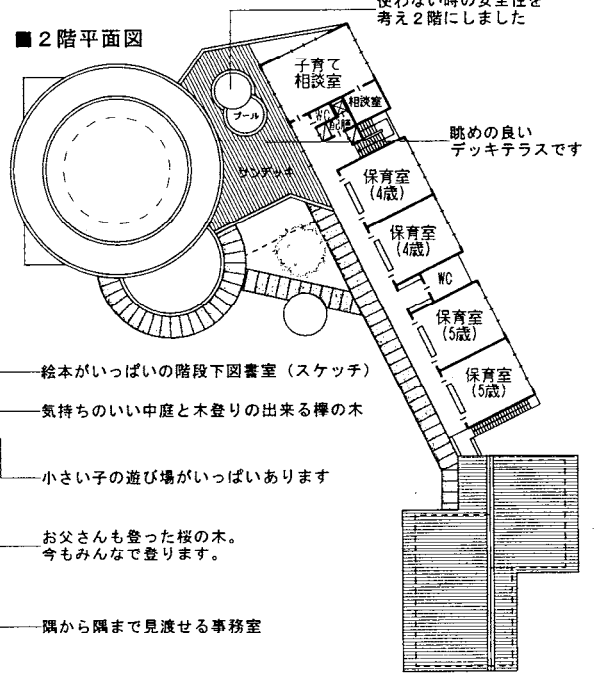

- 友達と手をつなげる丸い遊戯室 (スケッチ)
- 箕郷小のお兄ちゃんが、見える舞台窓
- 使わない時の安全性を考えた2階にしました
- 眺めの良いデッキテラスです
- 絵本がいっぱいの階段下図書室 (スケッチ)
- 気持ちのいい中庭と木登りの出来る樺の木
- 小さい子の遊び場がいっぱいあります
- お父さんも登った桜の木。今もみんなで登ります。
- 隅から隅まで見渡せる事務室
- ここから中は怪しい人の入れないセキュリティエリア
- 昔からの石垣積みを修景しました
- 一方通行で安全な送迎場。雨が降っても濡れない待合いテラス


■ 建築概要

- ・ 構造規模
RC造・2階建て
- ・ 床面積
1階面積 350㎡
2階面積 945㎡
延べ面積 1,295㎡
- ・ 仕上げ
外壁 外断熱通気工法
板張り塗装仕上
タイル貼り仕上
屋根 外断熱通気工法
金属瓦ハゼ葺き

新市建設計画・実施計画（執行状況）経過報告書

ハード事業名		箕郷中学校施設整備事業			実施地区	箕郷地区
実施期間		平成15年度～平成20年度		所管課名	教育部庶務課	
事業計画	平成17年度以前	平成18年度	平成19年度	平成20年度	全体計画	
		校舎改築設計・工事 H15～H17	既存校舎解体 校庭拡張等付帯工事 屋内運動場設計委託 用地取得	屋内運動場改築 プール設計委託	プール建設工事	用地取得 H18 屋内運動場改築 H19 プール建設工事 H20
当初計画額	財源	国庫支出金	82,500	81,569	14,487	178,556
		県支出金				
		地方債	144,600	146,800	26,000	317,400
		その他				
		一般財源	178,538	238,231	42,513	459,282
合計（千円）		405,638	466,600	83,000	955,238	
【18年度執行状況】						
<p>（6月1日現在の状況及び課題）</p> <ul style="list-style-type: none"> ・屋内運動場等用地として取得予定の土地について地権者と交渉中である。 ・旧校舎について解体工事発注の手続き中である。 <p>（今後の予定及び方針）</p> <ul style="list-style-type: none"> ・既存校舎解体を平成18年10月までに完了させ、その後、校庭拡張等付帯工事を着工する予定である。 ・屋内運動場等用地として取得予定の土地について、できるだけ早期の取得を目指し、屋内運動場設計に着手したい。 						
<p>（9月7日現在の状況及び課題）</p> <ul style="list-style-type: none"> ・屋内運動場等用地について引き続き地権者と交渉中である。 ・高崎市立箕郷中学校校舎解体工事について7月に着手した。 ・高崎市立箕郷中学校特別教室棟改修工事について8月に着手した。 <p>（今後の予定及び方針）</p> <ul style="list-style-type: none"> ・既存校舎解体を10月中に、改修工事を11月中に完了させ、その後、校庭拡張付帯工事を着工する予定である。 ・屋内運動場等用地として取得予定の土地について、できるだけ早期の取得を目指し、屋内運動場設計に着手したい。 						

箕郷中学校施設整備事業

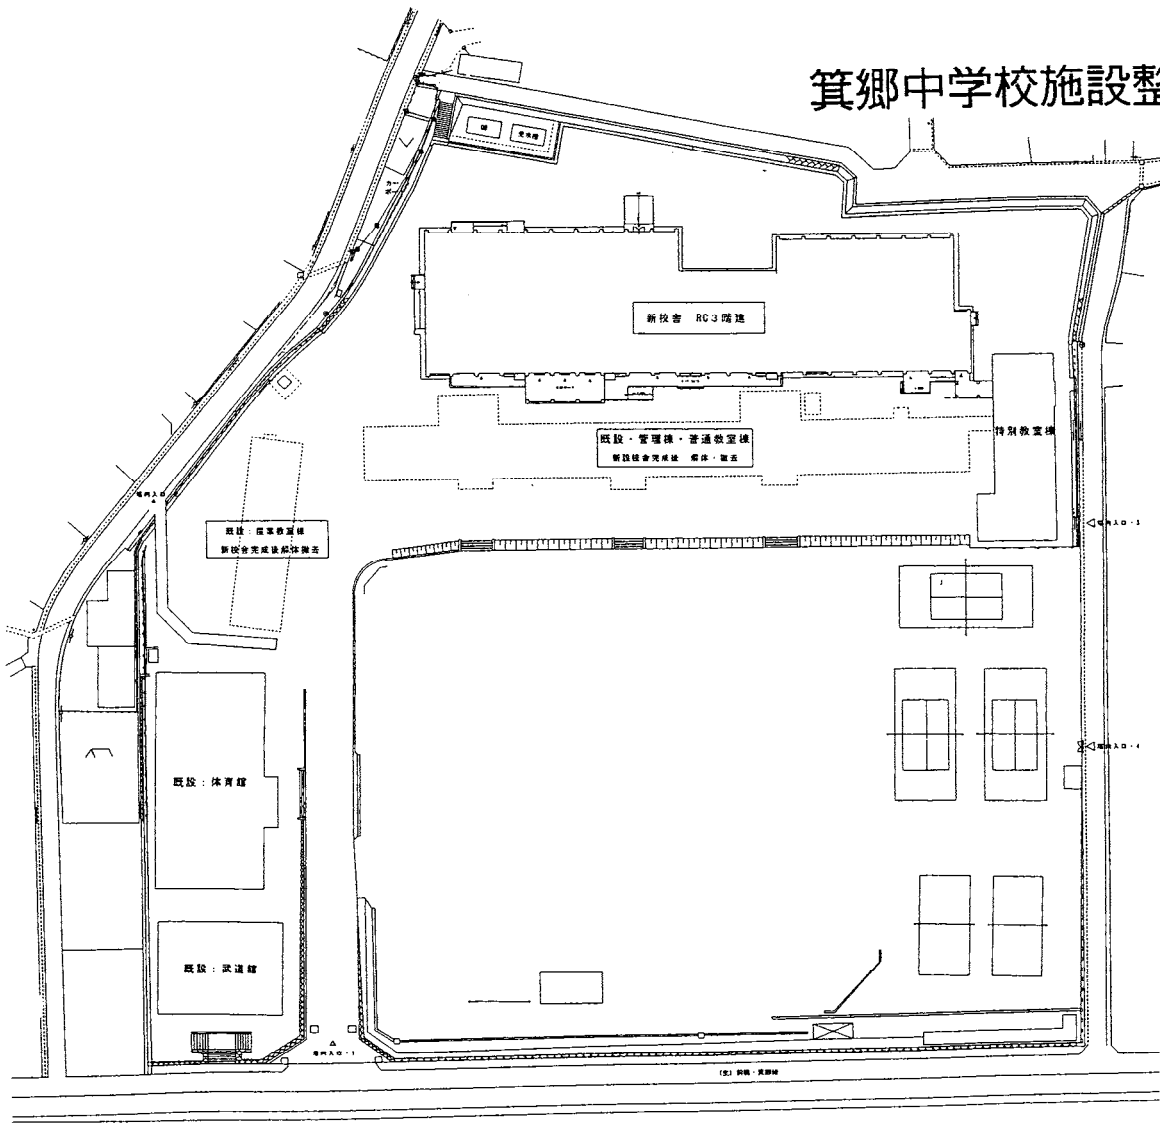


新市建設計画・実施計画（執行状況）経過報告書

ハード事業名		箕輪城跡保存整備事業			実施地区	箕郷地区
実施期間		全期			所管課名	文化財保護課
事業計画	平成 17 年度以前	平成 18 年度	平成 19 年度	平成 20 年度	全体計画	
	H5 公有化開始	用地買収	発掘調査	発掘調査	H23 短期計画	
	H10 基本構想	発掘調査	史跡地内管理	駐車場用地取得	ゾーン整備	
	H15 基本計画	史跡地内管理		園路植栽整備		
当初計画額	財源	国庫支出金	75,328	4,000	4,000	83,328
		県支出金	4,954	608	608	6,170
		地方債			56,800	56,800
		その他				
		一般財源	24,647	7,174	10,262	42,083
	合計（千円）	104,929	11,782	71,670	188,381	
《18 年度執行状況》						
（ 6 月 1 日現在の状況及び課題）						
<ul style="list-style-type: none"> ・ 史跡整備に向けた発掘調査の実施 						
（今後の予定及び方針）						
<ul style="list-style-type: none"> ・ 発掘調査（ 6 月上旬から 3 月） ・ 現地説明会の実施（ 2 月から 3 月） ・ 講演会の実施（現地説明会に併せて実施） ・ 保存整備委員会の実施 						
（ 9 月 7 日現在の状況及び課題）						
<ul style="list-style-type: none"> ・ 史跡整備に向けた発掘調査の開始（ 6 月から） 						
（今後の予定及び方針）						
<ul style="list-style-type: none"> ・ 発掘調査（ 6 月から 3 月） ・ 現地説明会の実施（ 2 月から 3 月） ・ 講演会の実施（現地説明会に併せて実施） ・ 保存整備委員会の実施 						


各所に残る遺構

箕輪城は城主が変わるなどを契機にして、幾度も造り替えがなされています。そのため、長野氏時代の城とはかなり異なっていて、最後の井伊直政在城当時の姿に最も近いと考えられます。

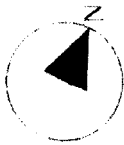

堀


本丸を巡る幅30m、深さ10mの空堀や城の中央部を南北に分断する役割がある大堀切など、同時代の城としては全国的な規模を誇る堀が城内各所に残っています。一部の堀では、部分的な試掘調査を行っています。しかし、6m以上埋まっていることから、砂防ダムなどの役割を果たすであろう石垣なども発見されています。当時の堀は現状よりかなり深く、一部では石垣などが使われていたのかもしれませんが、

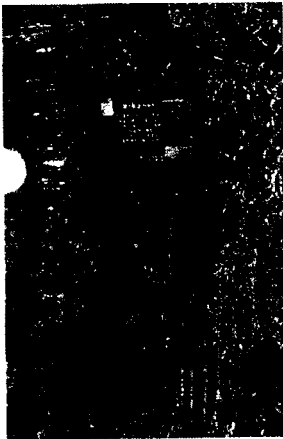

巖谷曲輪の石垣

石垣

大手門から、本丸へエがっていくルートと推測される虎新門・巖谷曲輪・三の丸・二の丸などには石垣が残っています。その他、郭馬出・御前曲輪西側の堀などにも石垣があります。発掘調査をすると、多くの場所では埋まっていた石垣が発見されることがあります。城主要部のかなりの場所では石垣が使われていたかもしれませんが、これらの石垣は野面積みと呼ばれます。加工をしない河原石を用いた石垣で、人々では運べないような径1mほどの石も使われています。箕輪城内では石が取れないため、城のすぐ西を流れる様名白川から運び上げたのでしよう。石垣が使われたのは、発掘調査などから、城の最終時期と考えられますが、一部の石垣はさらにその前の時期のものも確認されています。

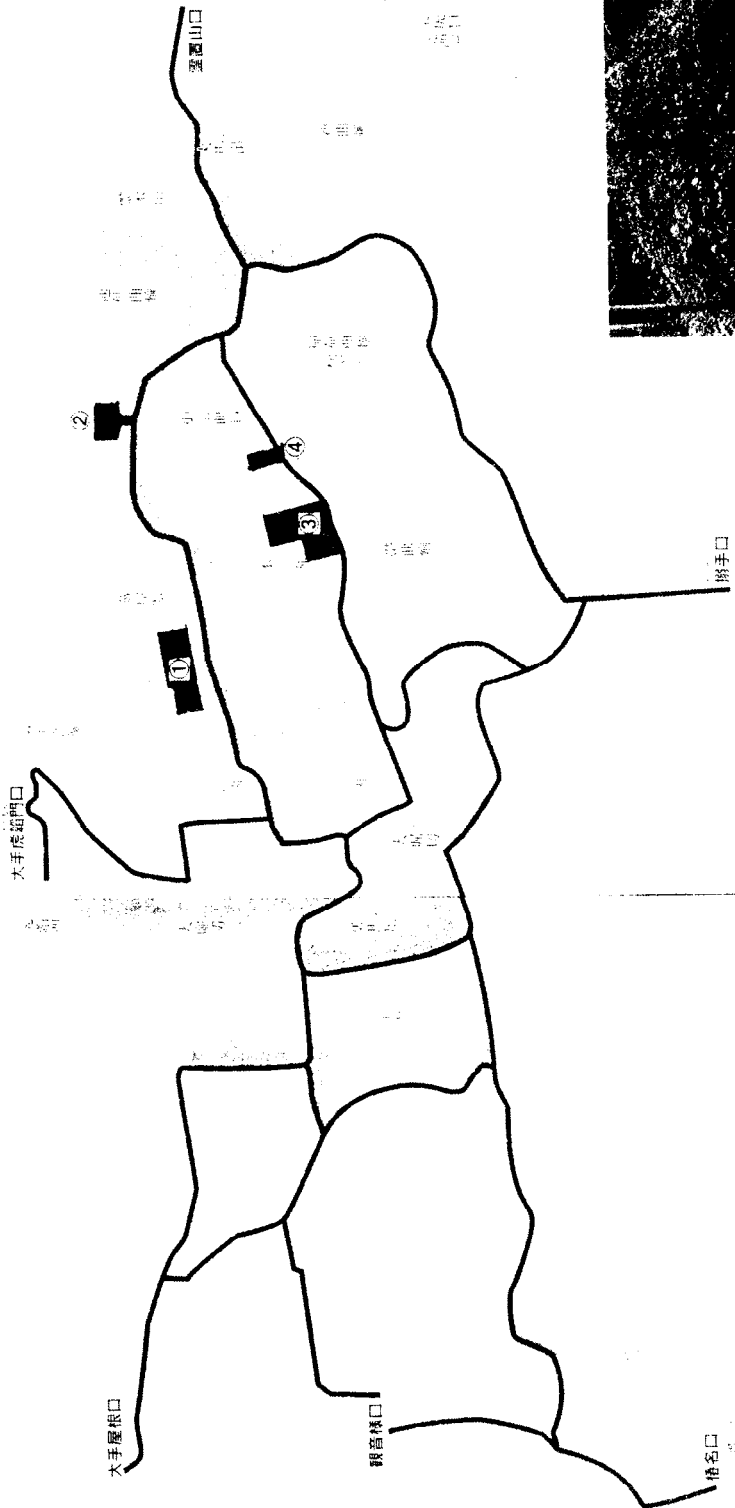

御前曲輪西側の石垣


箕輪城跡には6箇所の入り口があり、それぞれ本丸へ通じる道になっています。春の梅・桜・秋の紅葉、冬は葉が落ちて城内の展望が良くなり、四季を通して様々な姿を見られます。

新市建設計画・実施計画（執行状況）経過報告書

ハード事業名		芝桜公園整備事業			実施地区	箕郷地区	
実施期間		平成13年～平成21年		所管課名	商工部観光課		
事業計画	平成17年度以前	平成18年度	平成19年度	平成20年度	全体計画		
			管理施設整備(管理事務所、トイレ、倉庫)	林間ゾーン整備(遊歩道整備、景観木植栽)	展望台整備	毎年、芝桜公園において、芝桜まつりを開催する。	
当初計画額	財源	国庫支出金					
		県支出金					
		地方債					
		その他	30,000				30,000
		一般財源	7,617	5,000	24,000		36,617
合計(千円)		37,617	5,000	24,000		66,617	
《18年度執行状況》							
<p>(6月1日現在の状況及び課題) 現在、管理施設設備に必要な業務について、関係各課等と調整し計画、準備中。</p> <p>(今後の予定及び方針) ・不動産鑑定を6月下旬から7月下旬にかけて実施する予定。 ・管理事務所設計を6月下旬から9月下旬で委託する予定。 ・管理事務所用の用地を8月に購入予定。 ・園内の管理事務所、トイレ・倉庫の工事を11月下旬より着工予定</p>							
<p>(9月7日現在の状況及び課題) 不動産鑑定は実施済み 現在、管理施設設備に必要な業務については関係各課等と協議済み。 園内の管理事務所、トイレ、倉庫の仕様書を契約課と調整し作成中。</p> <p>(今後の予定及び方針) ・管理事務所用の用地を10月上旬に購入予定。 ・園内の管理事務所、トイレ、倉庫の購入を11月上旬に予定</p>							

みさと芝桜公園全体図

箕郷町大字松之澤・矢原

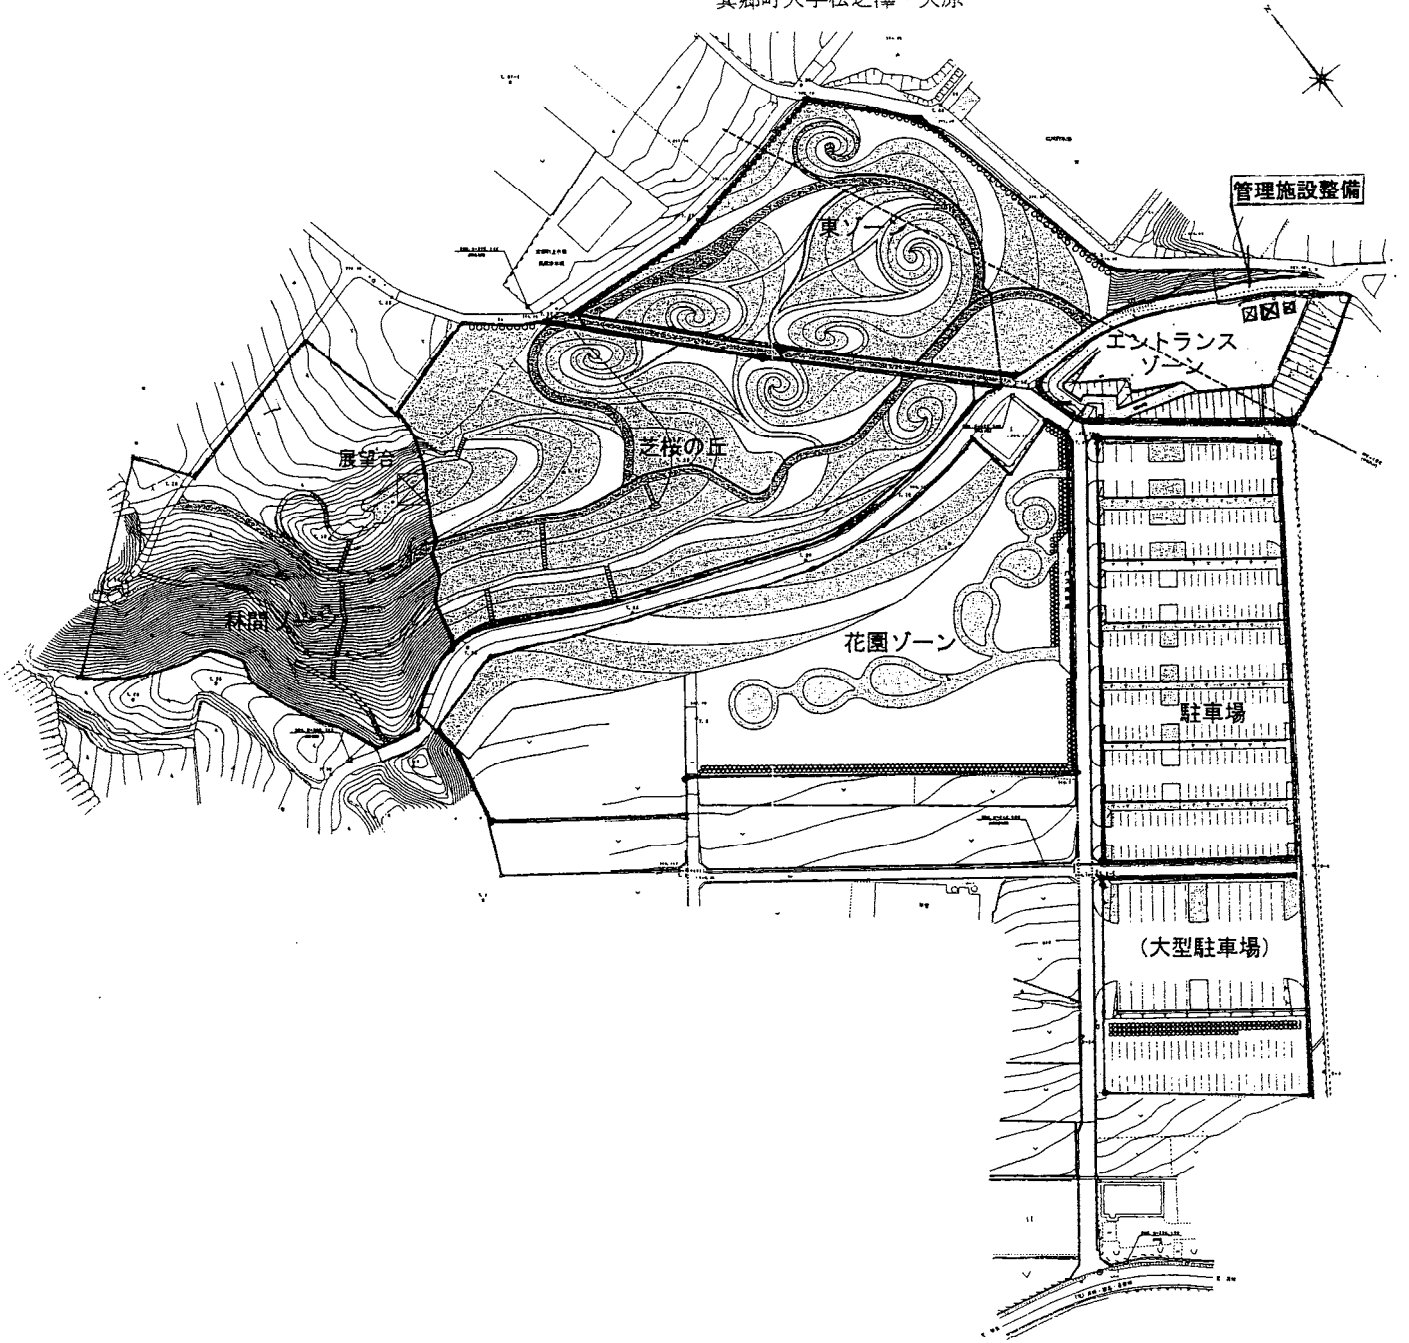


新市建設計画・実施計画（執行状況）経過報告書

ハード事業名		榛名白川線道路事業			実施地区	箕郷地区
実施期間		平成 11 年度～平成 20 年度		所管課名	都市整備部	都市施設課
事業計画	平成 17 年度以前	平成 18 年度	平成 19 年度	平成 20 年度	全体計画	
		用地買収 道路整備	用地買収	道路整備	道路整備	用地買収・道路整備 H11～
当初計画額	財源	国庫支出金				
		県支出金				
		地方債	7,300	9,000	15,300	31,600
		その他				
		一般財源	2,074	1,000	1,700	4,774
合計（千円）		9,374	10,000	17,000	36,374	
《18 年度執行状況》						
（6 月 1 日現在の状況及び課題）						
<ul style="list-style-type: none"> ・ 県道箕郷板鼻バイパスの交差点部であり、県道及び市道の地権者が同一人のため、県と協調し用地交渉を行ない用地の買収契約を予定。これにより、用地買収は完了となる。 						
（今後の予定及び方針）						
<ul style="list-style-type: none"> ・ 平成 19 年度は、道路築造工事を施工する予定。 						
（9 月 7 日現在の状況及び課題）						
<ul style="list-style-type: none"> ・ 用地交渉中 						
（今後の予定及び方針）						
<ul style="list-style-type: none"> ・ 引き続き用地交渉を行ない用地の買収契約を予定。その後、道路築造工事を施工する予定。 						

榛名白川線道路位置図


高崎市水道局白川水源

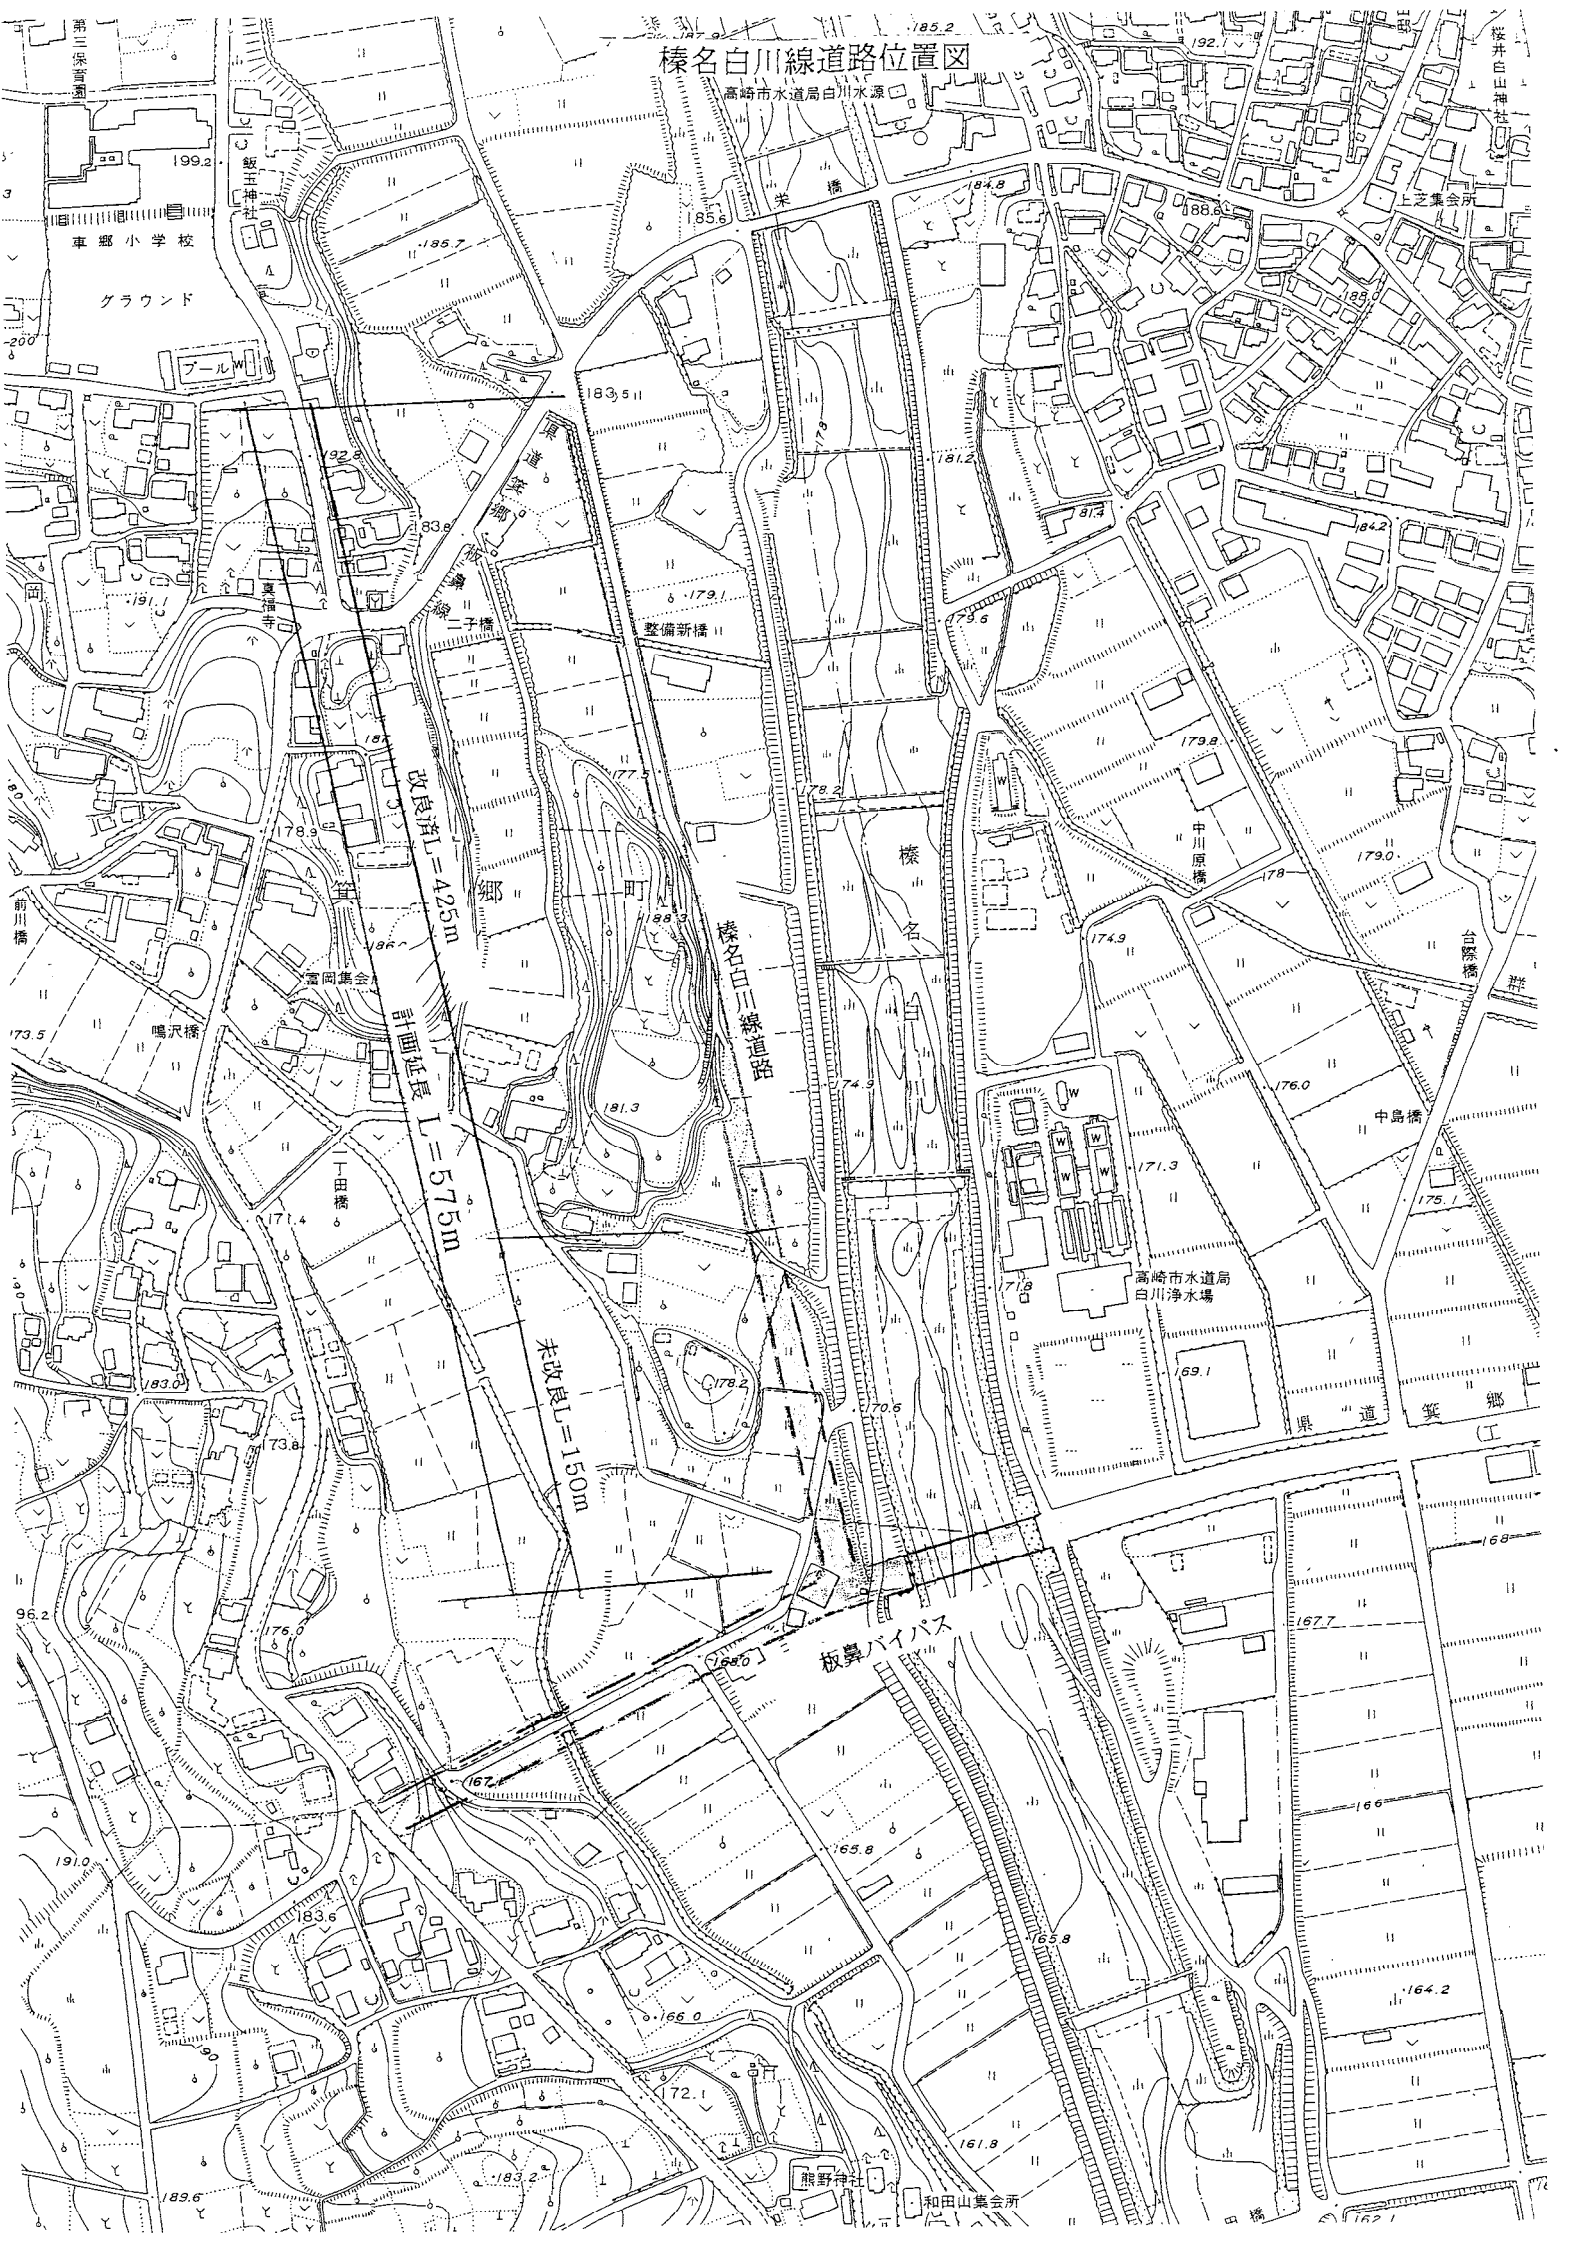

新市建設計画・実施計画（執行状況）経過報告書


ハード事業名		上水道管網整備事業			実施地区	箕郷地区
実施期間		～全期		所管課名	水道局工務課	
事業計画	平成 17 年度以前	平成 18 年度	平成 19 年度	平成 20 年度	全体計画	
		管網整備 配水管布設（替） 設計・工事	管網整備 配水管布設（替） 設計・工事			管網整備 配水管布設（替） 設計・工事
当初計画額	財源	国庫支出金	59,074			
		県支出金				
		地方債				
		その他				
		一般財源	39,383			
	合計（千円）	98,457				
《18年度執行状況》						
<p>（6月1日現在の状況及び課題）</p> <ul style="list-style-type: none"> ・配水管布設替工事を平成18年1月に発注し、現在工事中である。 <p>（今後の予定及び方針）</p> <ul style="list-style-type: none"> ・下之原（浄水系）配水管布設工事を下期に発注。 <p>参考1）管網整備（工事費98,457千円＝国補 59,074千円） ＝一般財源39,383千円）</p>						
<p>（9月7日現在の状況及び課題）</p> <ul style="list-style-type: none"> ・配水管布設（替）工事を12月竣工に向けて、現在、工事中である。 <p>（今後の予定及び方針）</p> <ul style="list-style-type: none"> ・配水管布設（替）工事 現地調査、工事設計書作成準備。 ・下之原（浄水系）配水管布設工事を実施する予定である。 						

舗装本復旧工事

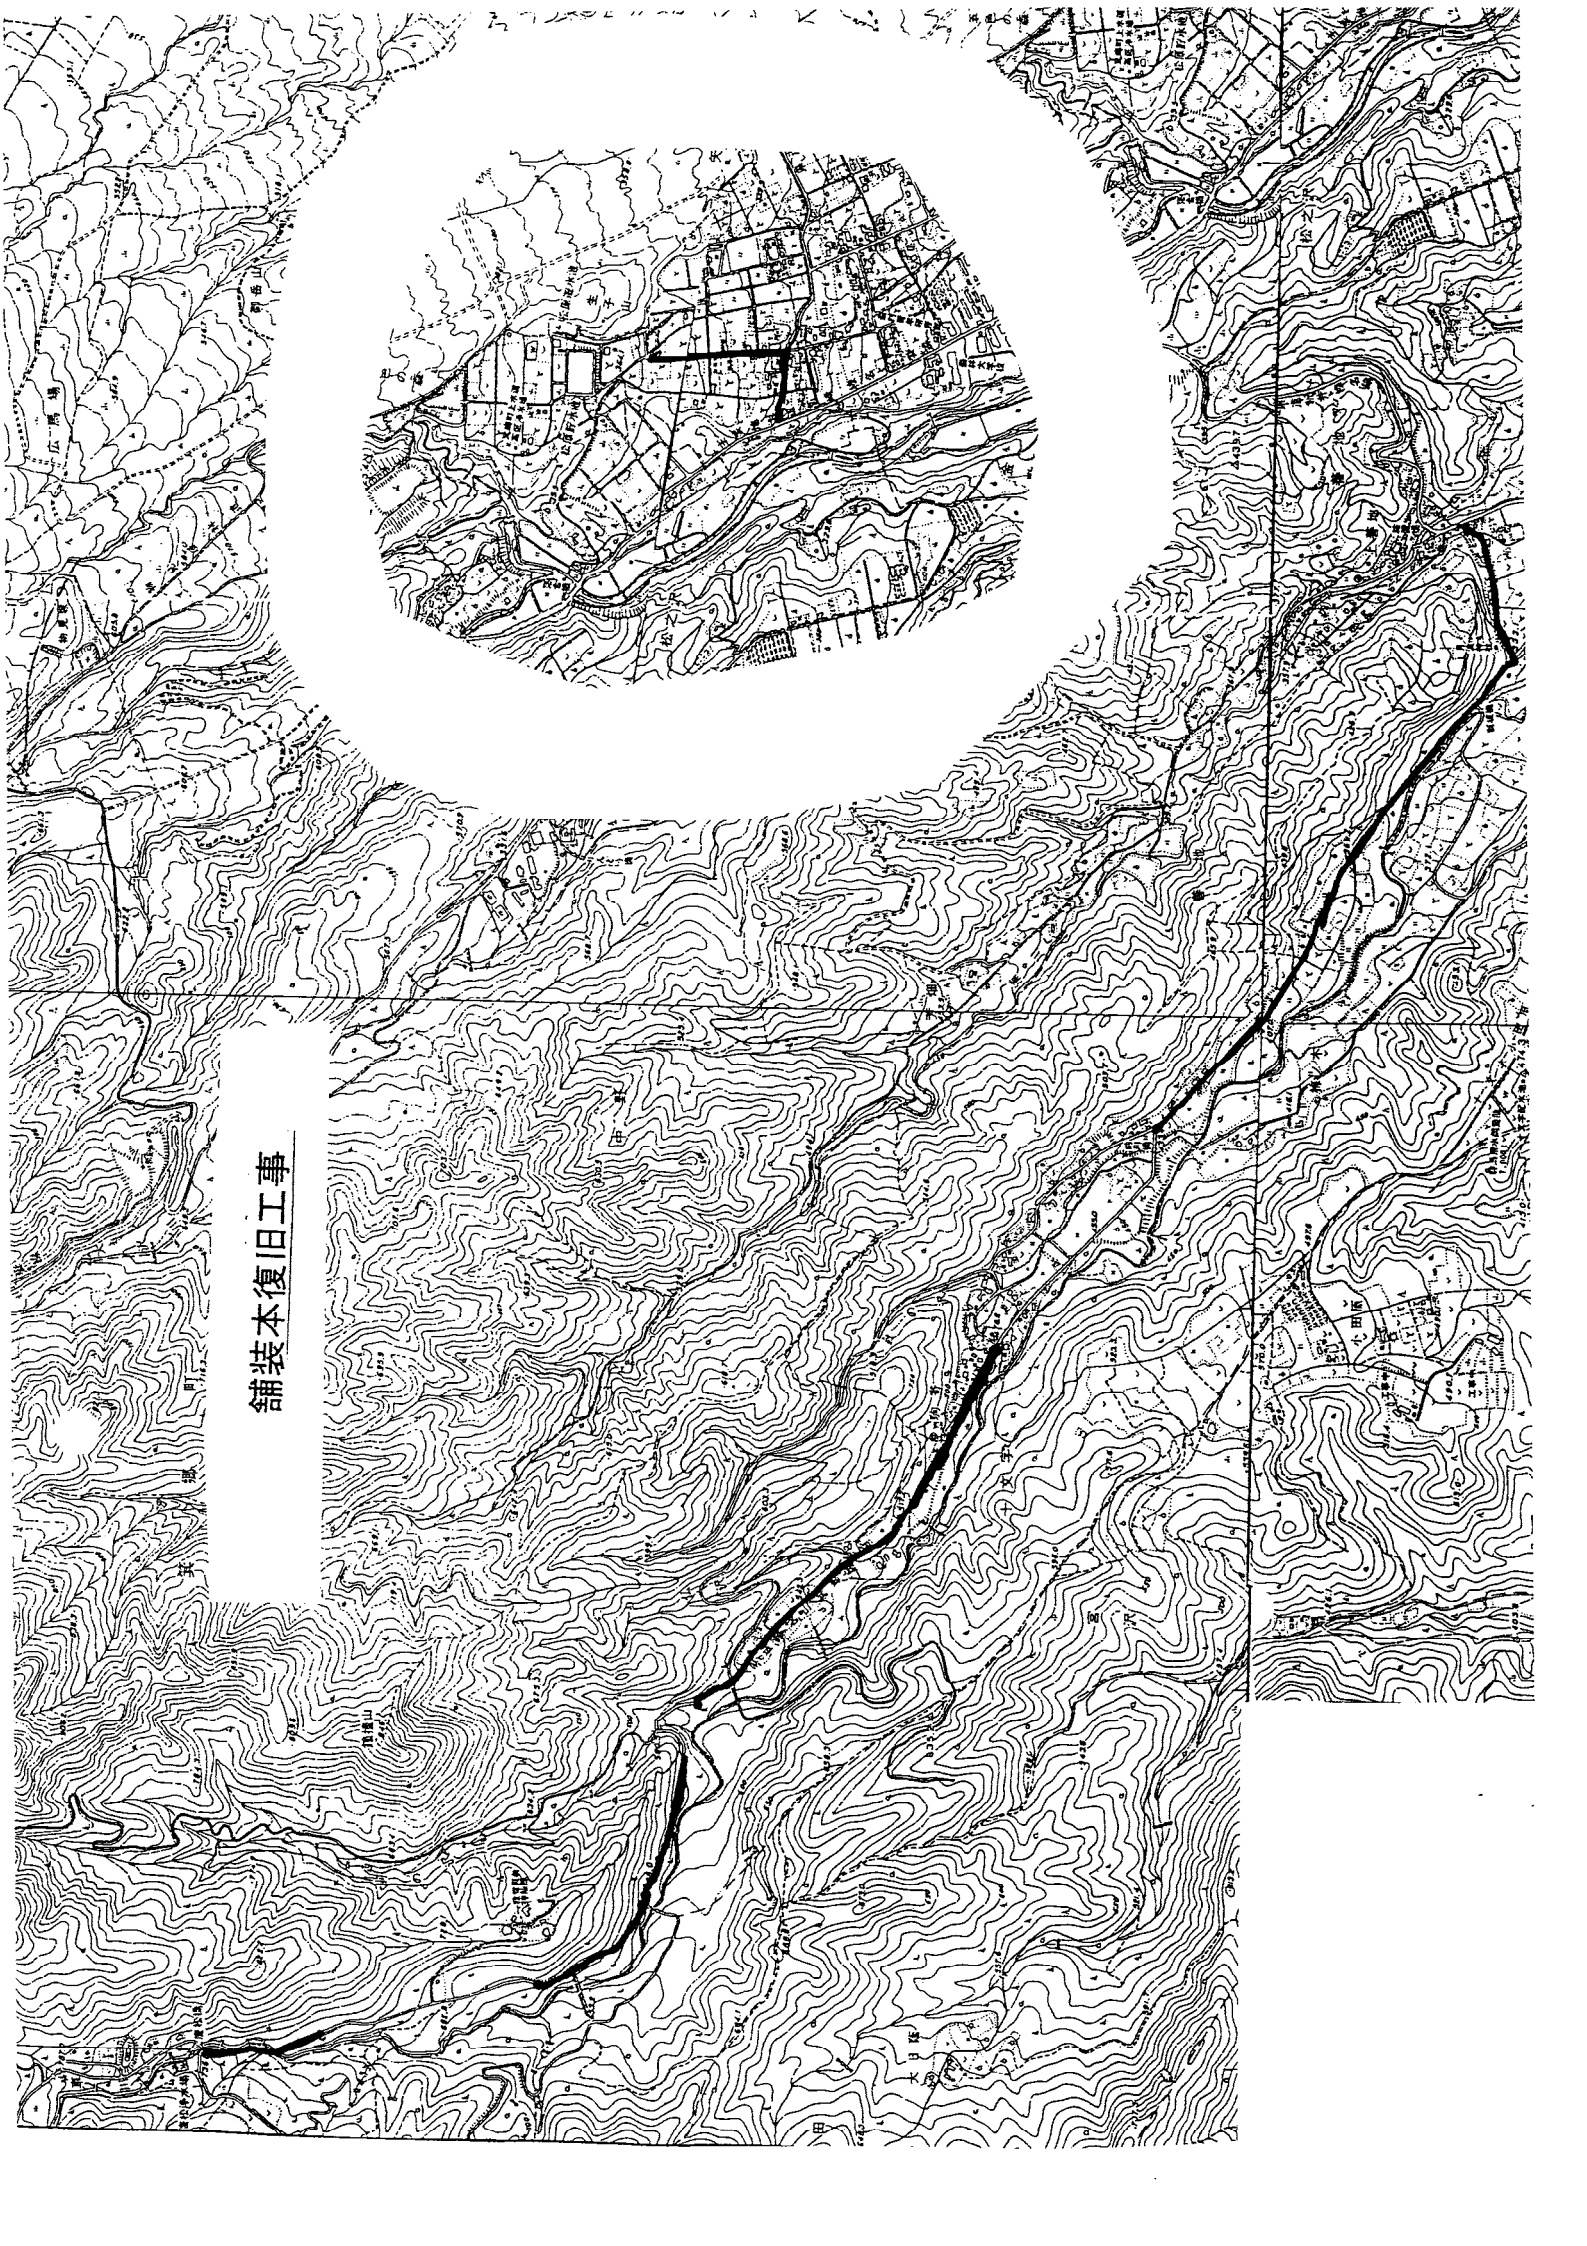


下之原浄水場建設工事
及〇管路工事

配水管布設工事(4工区)

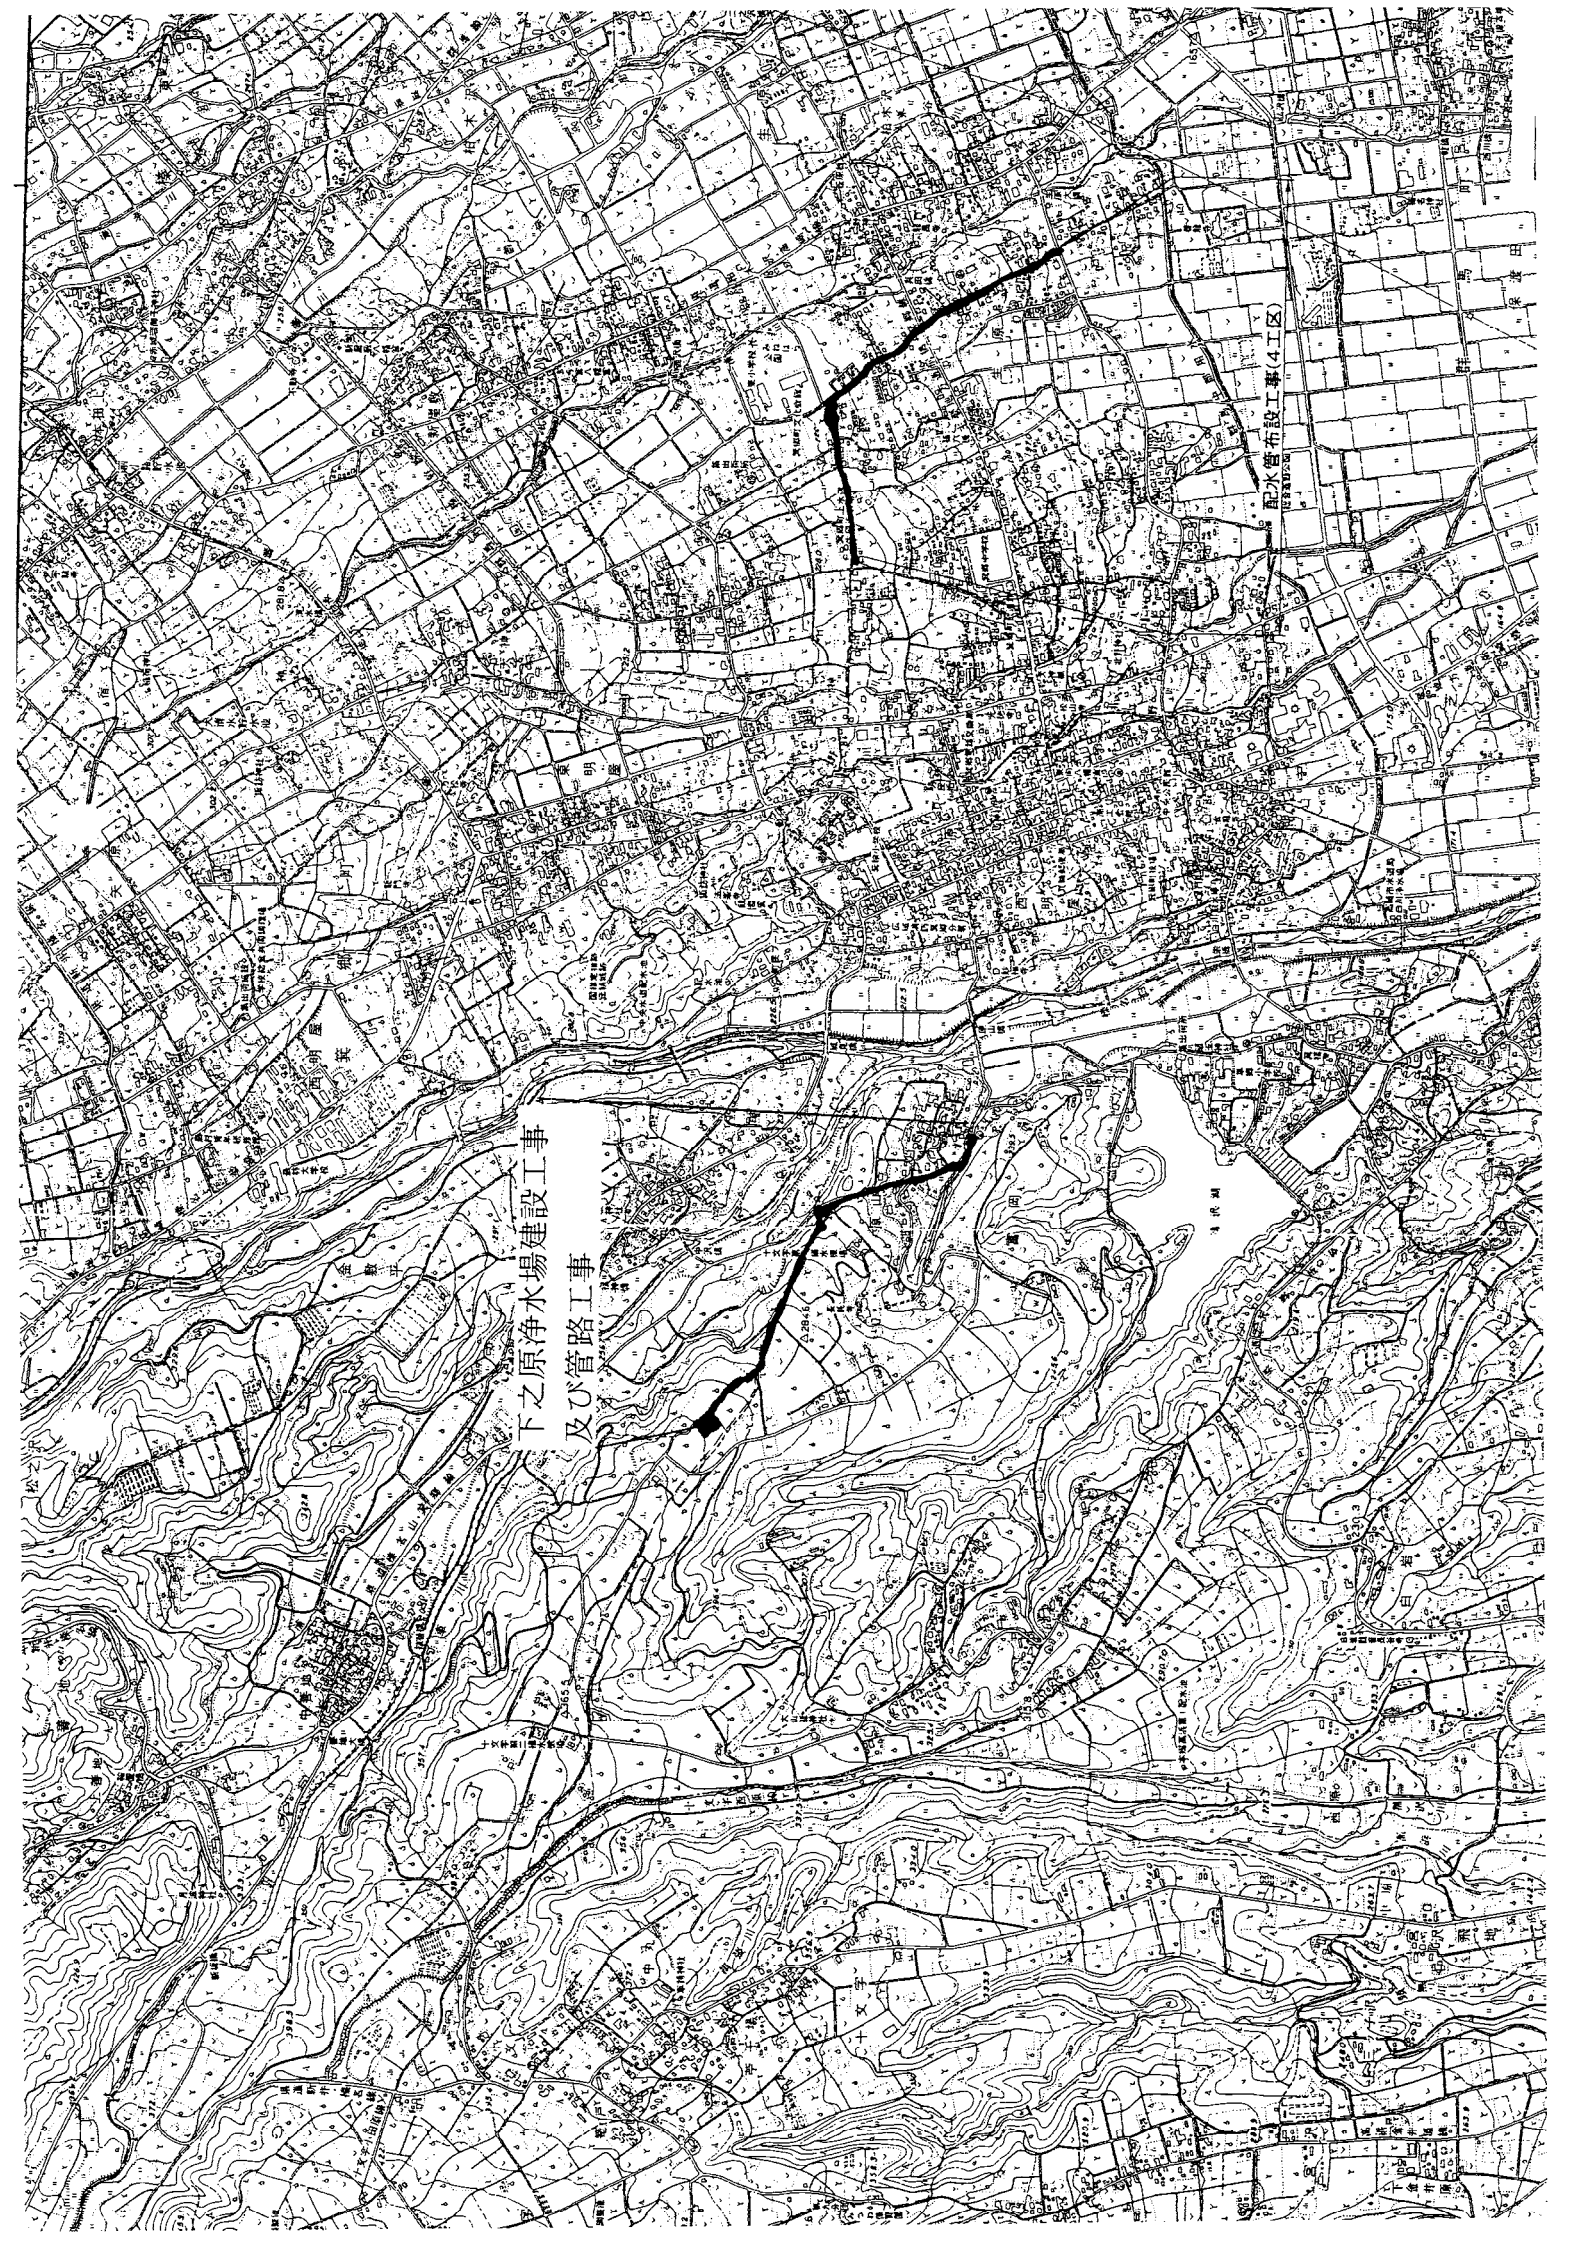





新市域設計画・実施計画上水道管網整備
官網整備・浄水場改修 建築工事現場

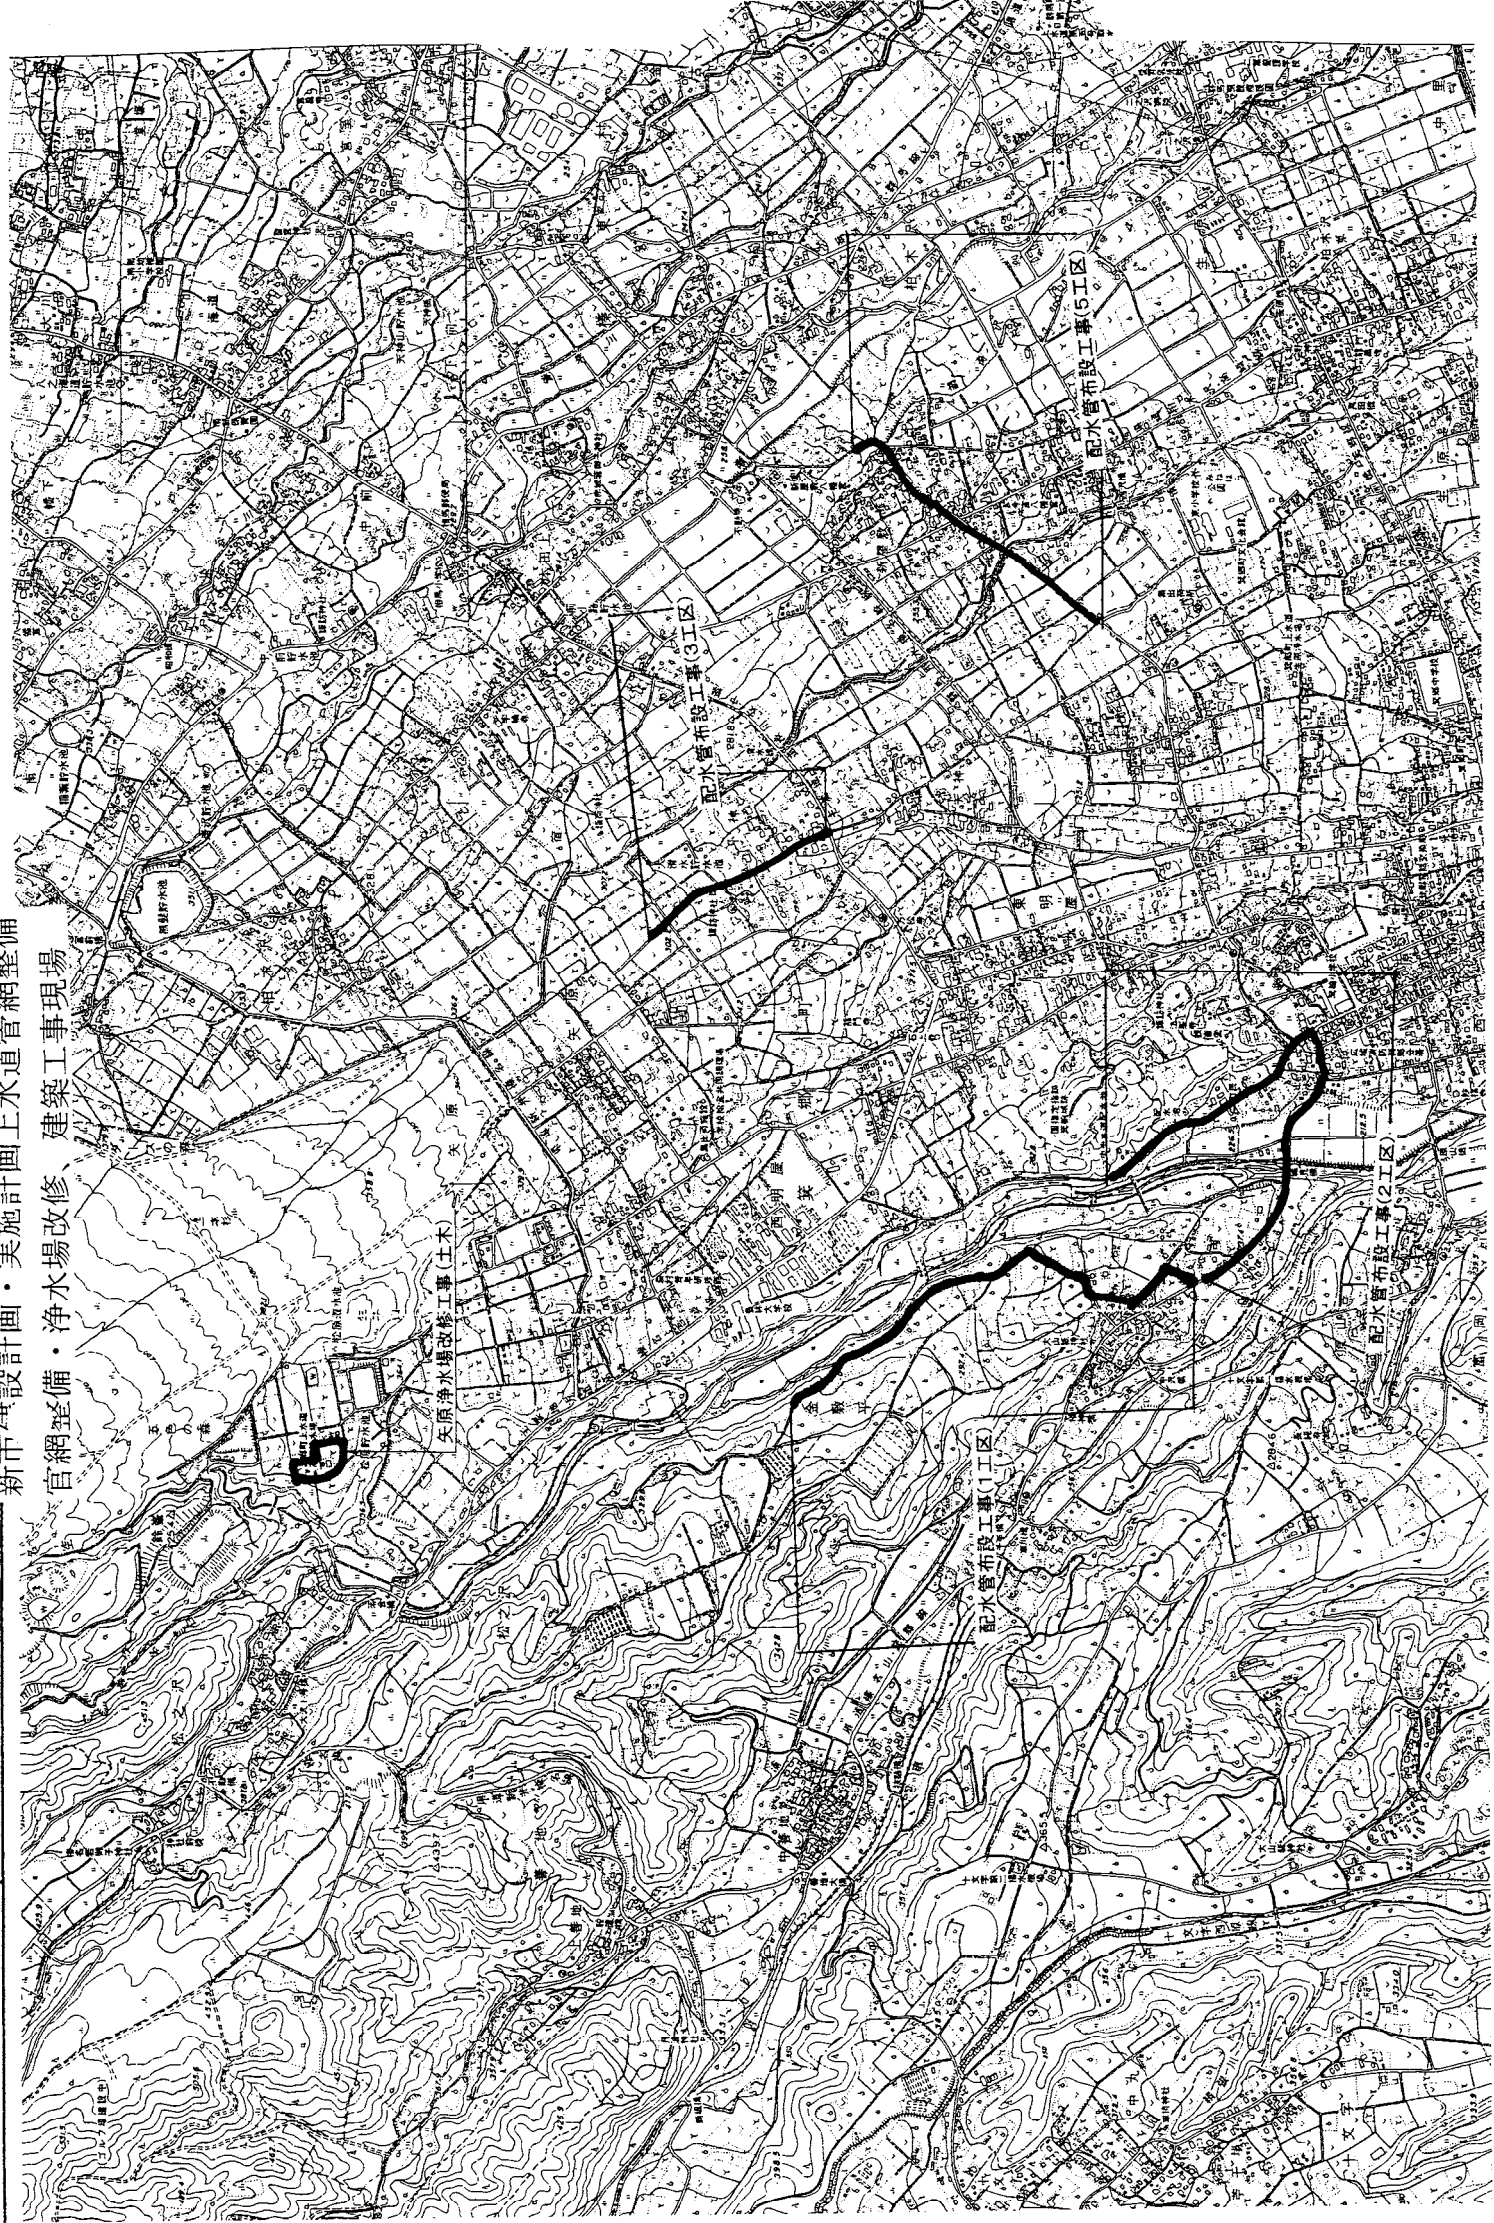

新市建設計画・実施計画（執行状況）経過報告書

ハード事業名		下水道管渠（汚水）整備事業			実施地区	箕郷地区
実施期間		平成 17 年度～平成 20 年度		所管課名	下水道局建設課	
事業計画	平成 17 年度以前	平成 18 年度	平成 19 年度	平成 20 年度	全体計画	
			延長 3,400m 面積 10ha	延長 3,400m 面積 10ha	延長 3,400m 面積 10ha	
当初計画額	財源	国庫支出金	60,000	60,000	60,000	
		県支出金	300	300	300	
		地方債	95,500	95,500	95,500	
		その他	14,000	14,000	14,000	
		一般財源	5,700	5,700	5,700	
	合計（千円）	164,100	164,100	164,100		
《18 年度執行状況》						
（6 月 1 日現在の状況及び課題）						
（今後の予定及び方針）						
下水道築造工事の発注予定						
		箕郷町生原	915m（径 200mm）			
		箕郷町東明屋	600m（径 200mm）			
		箕郷町矢原	380m（径 200mm）			
実施計画に従い逐次管渠布設工事を実施し、公共下水道の普及率向上に努める。						
（9 月 7 日現在の状況及び課題）						
下水道築造工事発注済						
		箕郷町生原	649m（径 200 mm）			
		箕郷町矢原	515m（径 200 mm）			
		箕郷町東明屋	384m（径 200 mm）			
実施計画に従い逐次管渠布設工事を実施し、公共下水道の普及率向上に努める。						
（今後の予定及び方針）						
今後発注予定						
		箕郷町生原	380m（径 200 mm）			
		箕郷町白川	50m（径 200 mm）			

新市建設計画・実施計画下水道管渠整理
事業現場

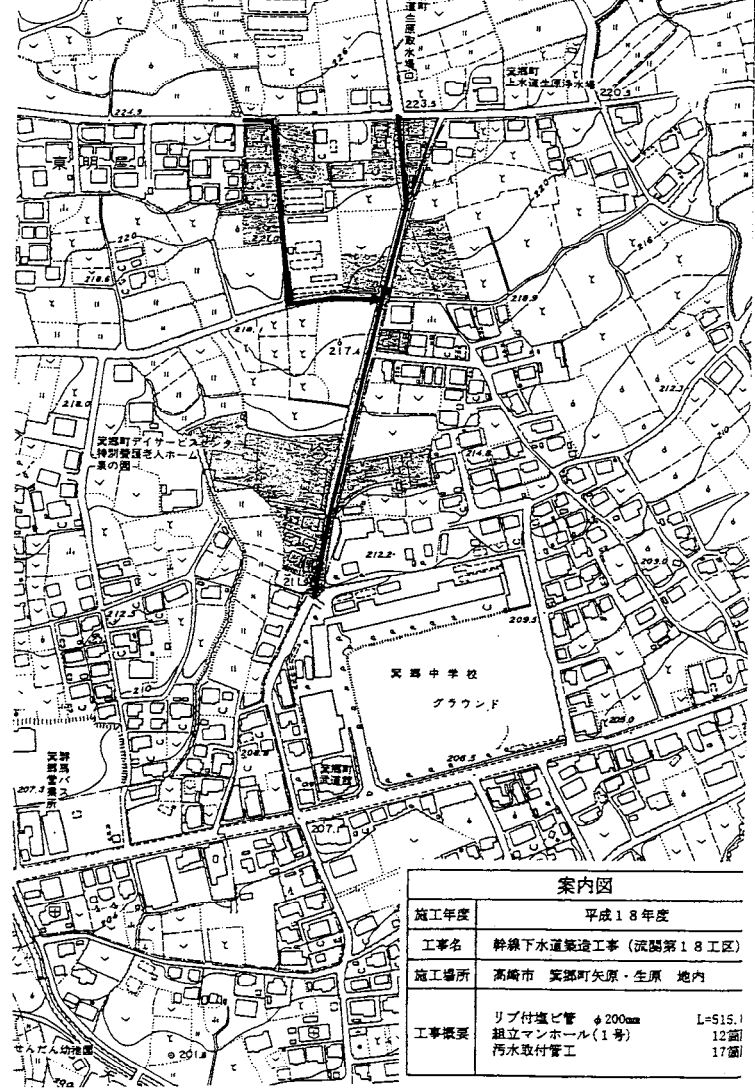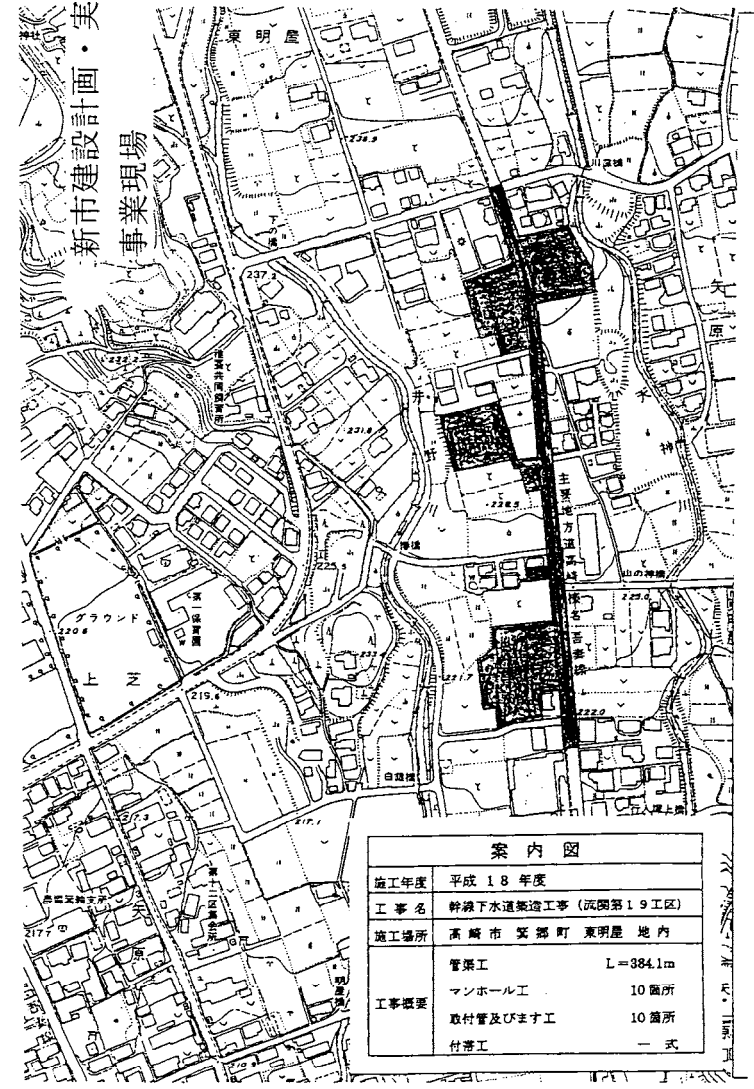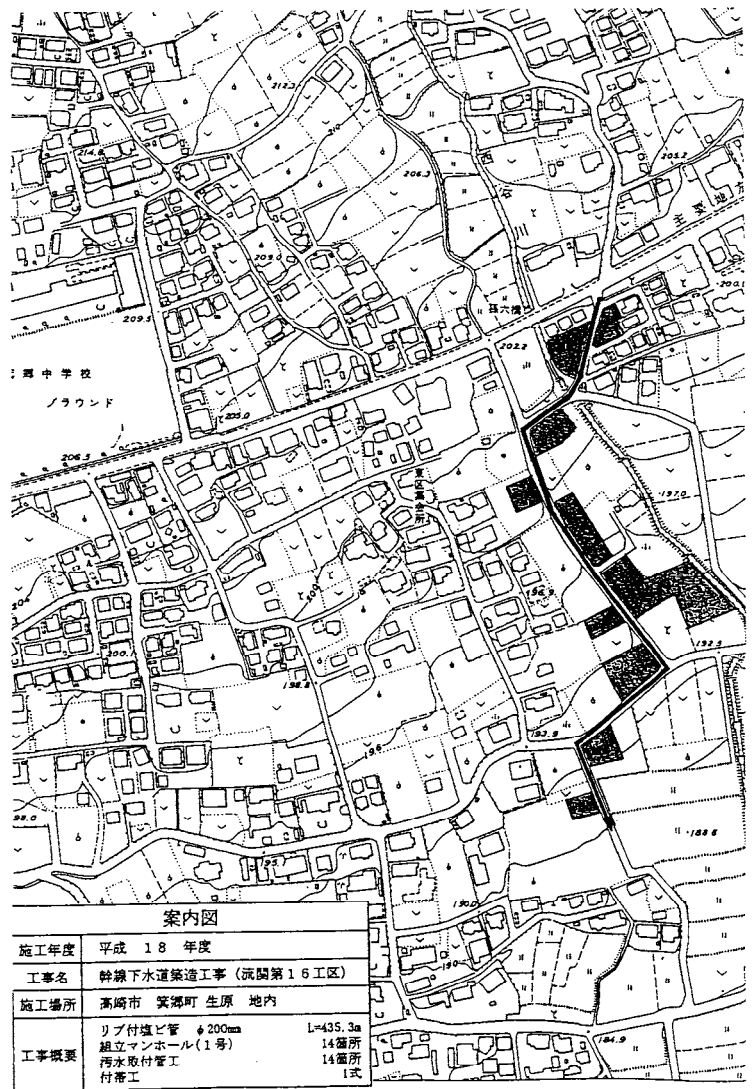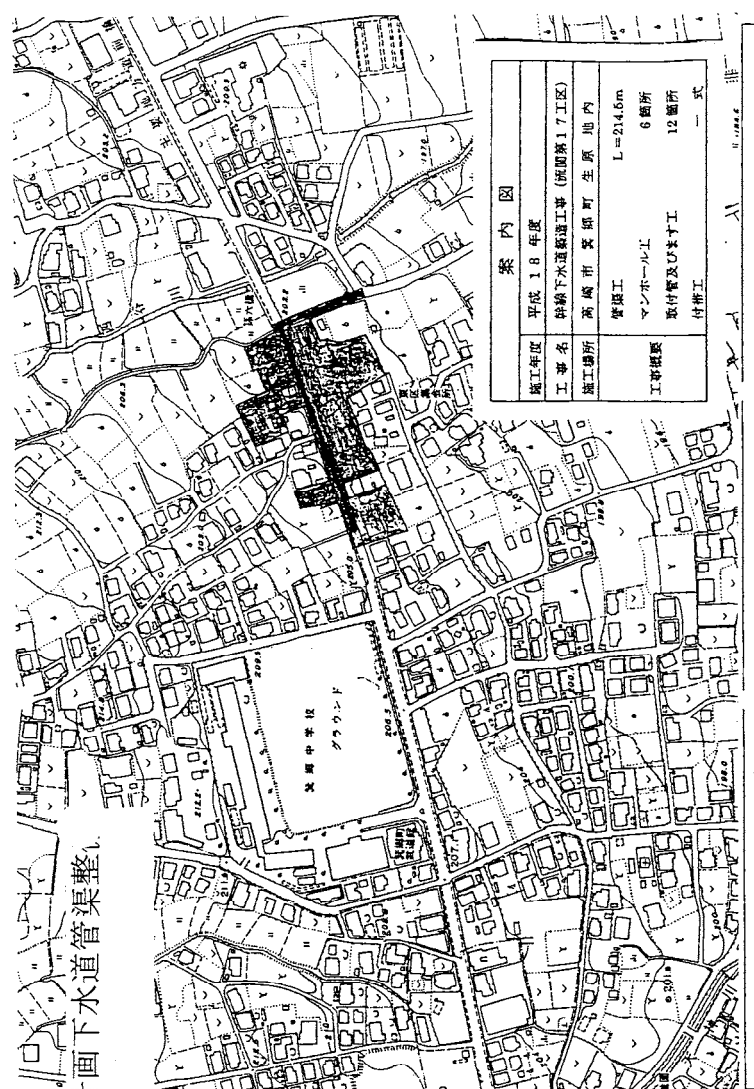




案内図

施工年度	平成 18 年度
委託名	実施設計業務委託 (その 3)
施工場所	高崎市箕郷町東明屋 地内
委託概要	管渠実施詳細設計 5 箇所 (推進工法 刃口・小口径) 延長 L=104.0m (φ250 mm)



新市建設計画・実施計画（執行状況）経過報告書

ハード事業名		箕郷地域住民センター設置事業			実施地区	箕郷地域
実施期間		全期			所管課名	総務部庶務課
事業計画	平成 17 年度以前		平成 18 年度	平成 19 年度	平成 20 年度	全体計画
			・東明屋集会所建設事業（設計、管理、建設工事） ・原中集会所建設事業（用地取得、設計）	・原中集会所建設事業（建設工事） ・金敷平集会所建設事業（設計、建設工事）	・4区集会所建設事業（設計、建設工事） ・上善地集会所建設事業（設計、建設工事）	・原山 ・蟹沢 ・中善地 ・下善地等
当初計画額	財源	国庫支出金	72,200	72,600	69,800	390,000
		県支出金				
		地方債				
		その他				
		一般財源	1,323	7,316	11,567	31,974
合計（千円）		73,523	79,916	81,367	421,974	
《18年度執行状況》						
（6月1日現在の状況及び課題） なし						
（今後の予定及び方針） ・東明屋集会所 6月中に設計委託業者が選定される。 今年度中に工事完了予定 ・原中集会所 今後、用地（場所は決定している）を購入し、4月に用地の農振除外申請し、12月に設計委託を契約予定						
（9月7日現在の状況及び課題） ・東明屋集会所 設計業者が決定し、最終調整段階に入る。 土地取得分の交付決定を受ける。 土地購入契約締結を済ませる。						
（今後の予定及び方針） ・東明屋集会所 建設工事契約 ・原中集会所 農地転用 用地取得 実施設計業務委託						

東明屋地区集会所建設計画図

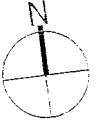

スロープ勾配1/12

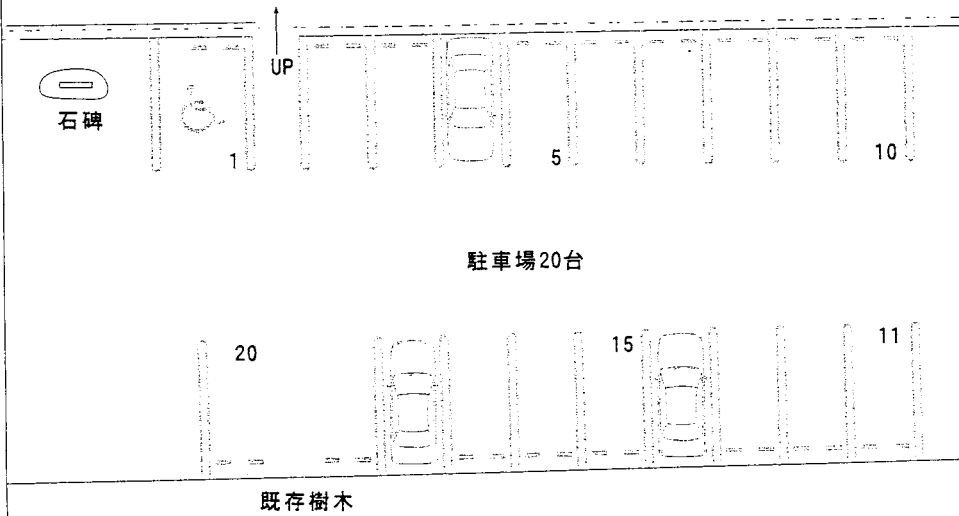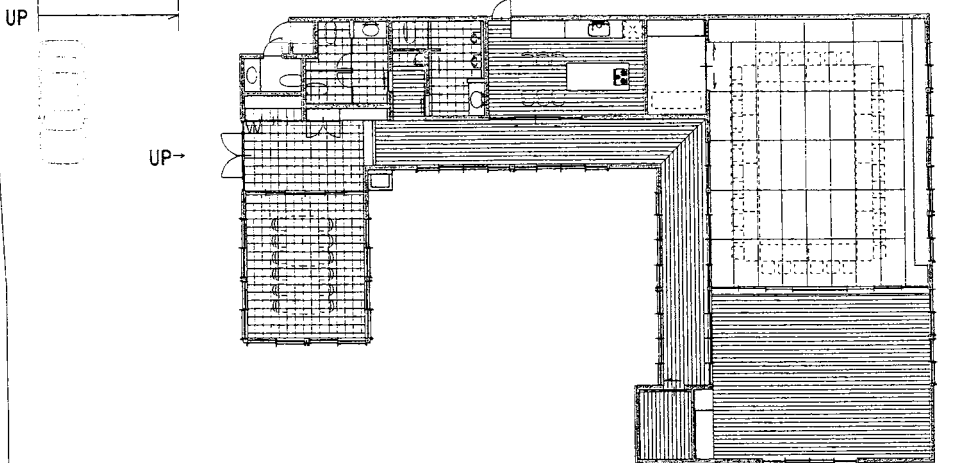

建物面積表	
集会室 1	81.9㎡ / 49.5帖
集会室 2	53.9㎡ / 32.6帖
キッチン	21.5㎡ / 13帖
倉庫 1	8.2㎡ / 5帖
倉庫 2	5.7㎡ / 3.4帖
WC (G)	10.6㎡ / 6.5帖
WC (L)	9.5㎡ / 5.7帖
WC (外部)	3.1㎡ / 1.8帖
玄関	12.4㎡ / 7.5帖
玄関物入	3.1㎡ / 1.8帖
小会議室	24.8㎡ / 15帖
廊下	40.9㎡ / 24.7帖
	277㎡
延床面積	83.6坪 / 167帖