

平成24年度 第3回 高崎市箕郷地域審議会

箕郷地域に関わる事業報告書

- | | | |
|------------------|---|--------|
| ① 富岡生原線街路事業 | … | 1P～4P |
| ② 下芝線（天神橋）街路事業 | … | 5P～8P |
| ③ 箕郷地域住民センター設置事業 | … | 9P～12P |

平成24年11月8日

箕郷地域に関わる事業報告書

平成24年9月30日現在

事務事業名	富岡生原線街路事業	所属 (支所)	都市整備部 都市施設課 (箕郷支所 建設課)
実施期間	平成20年度～平成26年度	事業の種類	ハード事業

【事業概要】

対象(誰を、何を)	富岡生原線		
実施目的(どういった状態に)	具体的手段(どういった手段で)	その他(全体計画等)	
前橋方面に向かう車が増大するとともに、沿線には、さわやか交流館や運動公園があり児童、生徒の利用頻度が高い。道路両側に歩道を確保することにより、歩行者の安全を図る。	用地買収及び道路改良工事により整備する。	延長 L=680m 幅員 w=12m 整備済み L=485m 進捗率 72%	

【年度別事業計画】

平成22年度	平成23年度	平成24年度
<ul style="list-style-type: none"> ・物件移転補償 ・道路改良工事 	<ul style="list-style-type: none"> ・道路改良工事 (繰越し分) (当年度分) 	<ul style="list-style-type: none"> ・道路改良工事

【年度別推進状況】

区分 (千円)	当初 予算額	決算額	23年度事業実績
合計	30,026	4,617	<ul style="list-style-type: none"> ・道路改良工事 L=248m (繰越し予算分) ・道路改良工事 L=28.8m (当年度施工分)
国	14,754	935	
県	—	—	
地方債	—	—	
その他	—	—	
一般	15,272	3,682	
区分 (千円)	当初 予算額	決算 見込額	24年度事業内容
合計	28,576	—	<ul style="list-style-type: none"> ・道路改良工事 L=30.0m
国	14,754	—	
県	—	—	
地方債	—	—	
その他	—	—	
一般	13,822	—	




案内図

富岡生原線 街路事業



標準横断面図

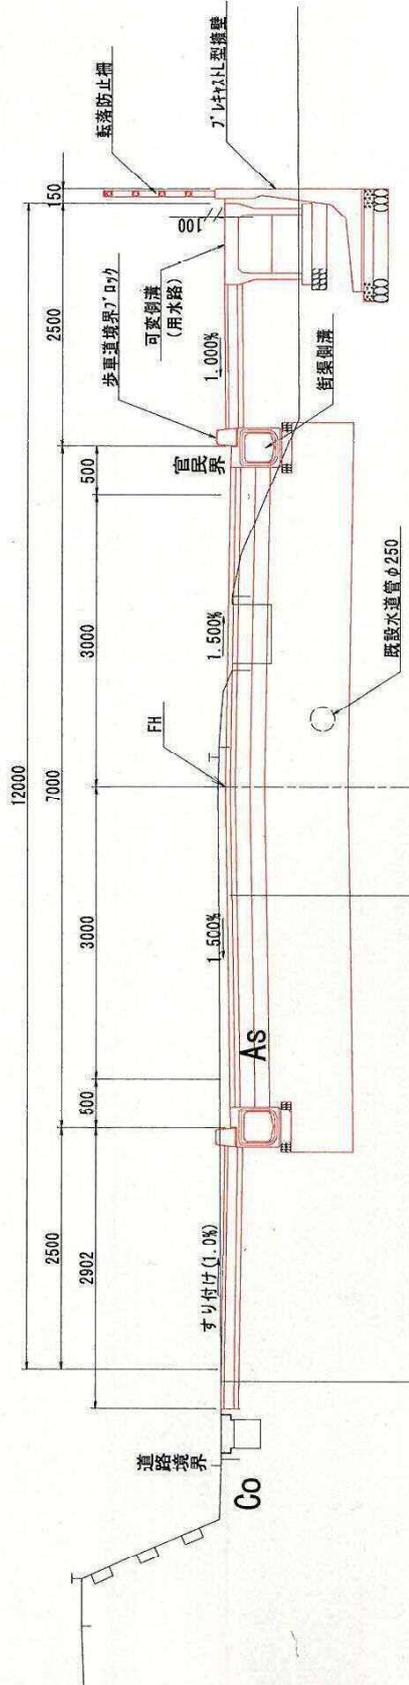

表層工：透水性アスコン $t=3\text{cm}$
 路盤工：再生砕石(30-0) $t=10\text{cm}$
 7/4寸層：山砂 $t=5\text{cm}$

表層工：再生砕石7/3寸 $t=5\text{cm}$
 基層工：粗粒石7/3寸 $t=5\text{cm}$
 上層路盤工：粒部砕石(M-30) $t=15\text{cm}$
 下層路盤工：再生砕石(RC-40) $t=15\text{cm}$
 路床置換工：山砕石(OBR20以上) $t=85\text{cm}$

図種		標準横断面図	
区分	実施	No. 4	Rev. 27
施行年度	平成22年度	幅尺	S=1/50
計画区間	新市川河川改修工事	工事名	道路改良工事
施工箇所	高崎市長瀬町上芝・生原地区内	実施主体	高崎市都市整備部 都市建設課
設計者	協和建設コンサルタント株式会社	実施年月日	平成21年 2月
照査者	協和建設コンサルタント株式会社	設計年月日	平成21年 2月
照査	設計	製図	製図

富岡生原線 街路事業

●今年度施工予定箇所 全景



至 榛名方面(西)



至 群馬方面(東)



今年度一部交差点 改良施工予定箇所(左側)



既に完成している状況

箕郷地域に関わる事業報告書

平成24年9月30日現在

事務事業名	下芝線街路事業	所属 (支所)	都市整備部 都市施設課 (箕郷支所 建設課)
実施期間	平成21年度～平成25年度	事業の種類	ハード事業

【事業概要】

対象(誰を、何を)	下芝線(天神橋)		
実施目的(どういった状態に)	具体的手段(どういった手段で)	その他(全体計画等)	
車郷地区と箕輪地区を結ぶ重要な路線であり、自動車のスムーズな通行と、歩行者の安全を確保する。	橋梁架設工事により整備する。	橋梁 L=62.9m(天神橋) 幅員 W=10.5m 進捗率 54.9%	

【年度別事業計画】

平成22年度	平成23年度	平成24年度
仮設橋梁設置工 既設橋梁撤去工	橋梁下部工	橋梁上部工 仮設橋梁撤去工 (平成25年4月開通予定)


【年度別推進状況】



区分 (千円)	当初 予算額	決算額	23年度事業実績
合計	75,600	110,292	・橋梁下部工
国	38,500	58,300	
県	—	—	
地方債	—	—	
その他	—	—	
一般	37,100	51,992	
区分 (千円)	当初 予算額	決算 見込額	24年度事業内容
合計	250,000	—	・橋梁上部工 ・仮設橋梁撤去工 (平成25年4月開通予定)
国	137,500	—	
県	—	—	
地方債	—	—	
その他	—	—	
一般	112,500	—	



案内図

下芝線(天神橋) 街路事業

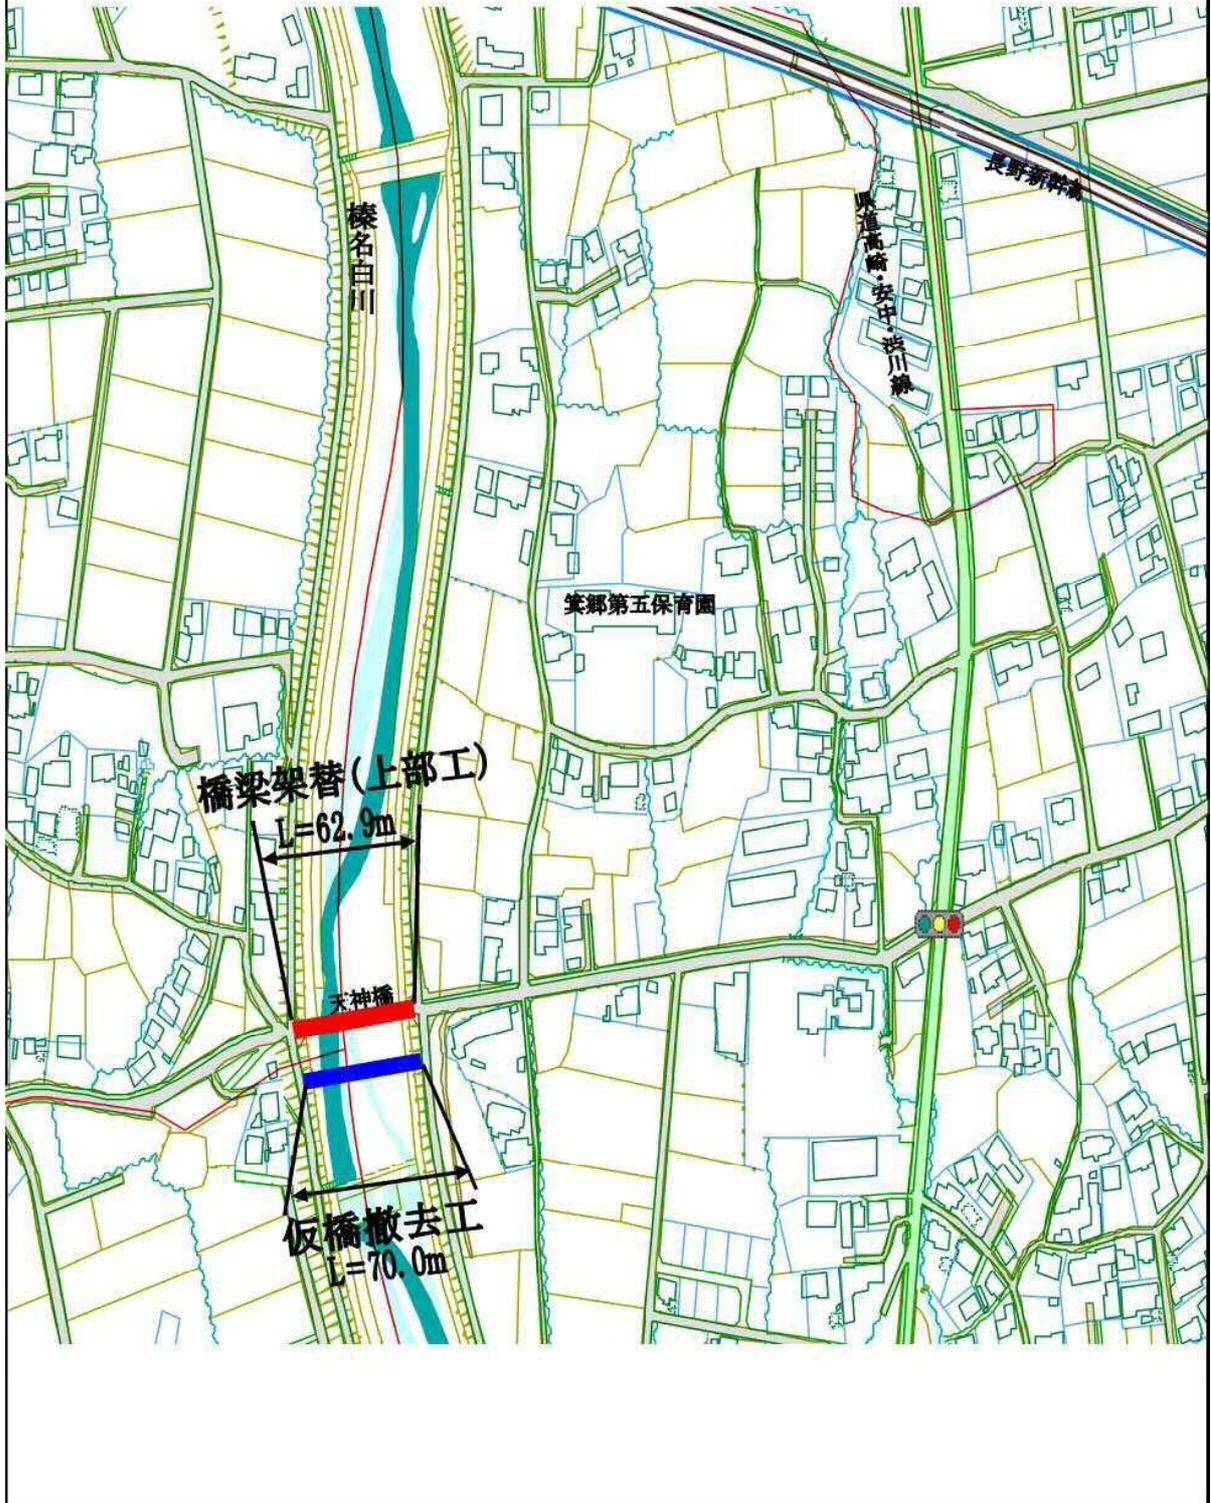

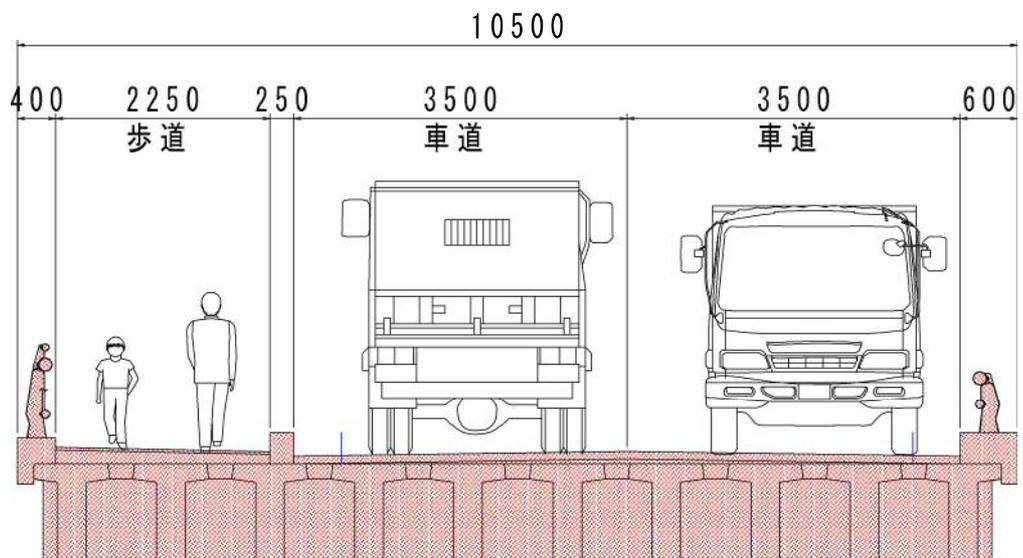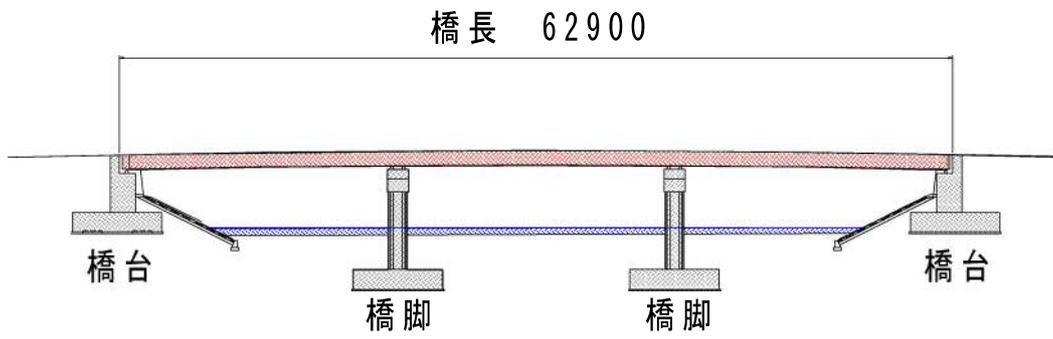


北

南

下芝線(天神橋)街路事業

- 下部工完成 全景
(橋台2基・橋脚2基)

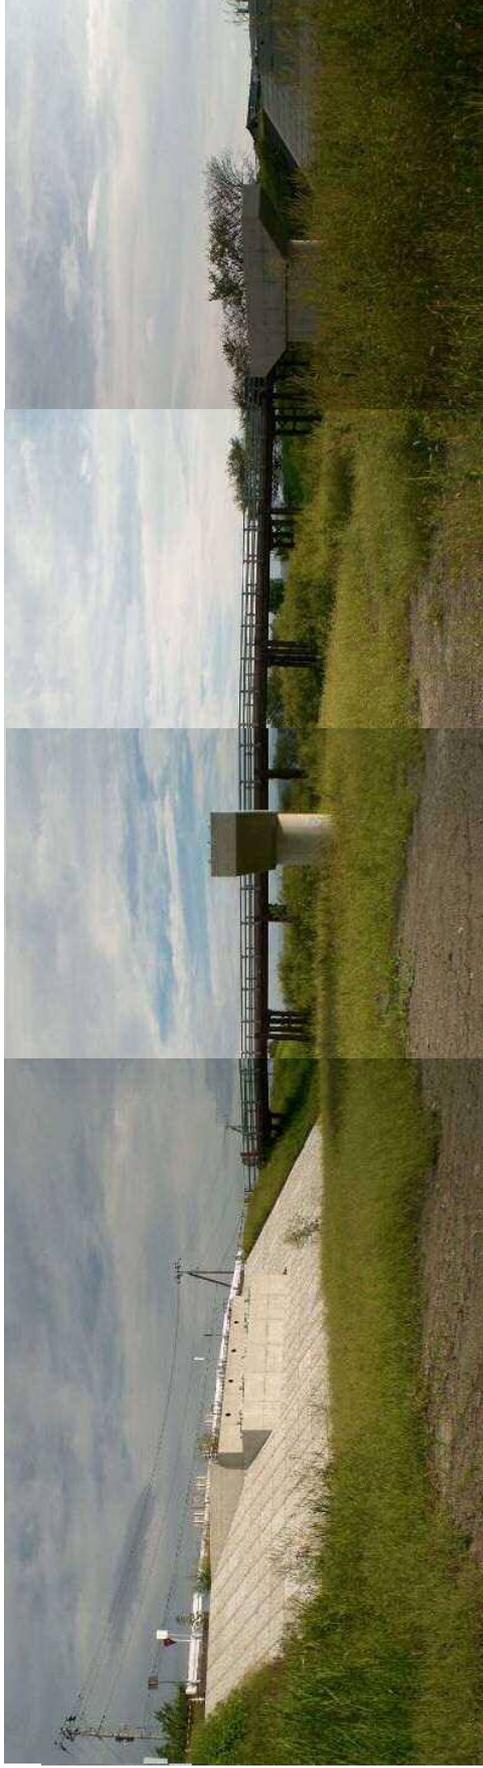

榛名白川東側
(下芝地区)



榛名白川西側
(白川地区)



下芝地区の現道の写真



白川地区の現道の写真

平成24年度9月末状況
(天神橋 下部工完成状況)

第5次総合計画・前期実施計画事業推進状況報告書

平成24年 9月30日現在

事務事業名	箕郷地域住民センター設置事業	所属 (支所)	総務部地域行政課 (箕郷支所地域振興課)
実施期間	平成20年度～全期	事業の種類	ハード事業

【事業概要】

対象(誰を、何を)		
実施目的(どういった状態に)	具体的手段(どういった手段で)	その他(全体計画等)
地域住民の町内自治の拠点となる住民センターを整備することによって、住民自治の高揚が図られる。また地域住民の住民センターを中心とした活動がより活発になるよう支援する。	これからは、地域の適正な役割と権限の下、地域の自主性を尊重したまちづくりへと意思決定の仕組みが変わりつつある。新市としてふさわしい地域自治を確立し、地域の資源や特性を最大限活用し、地域住民の意思を尊重したまちづくりを目指す。	



【年度別事業計画】

平成22年度	平成23年度	平成24年度
蟹沢地区集会所(建設工事) 中善地地区集会所(設計)	中善地地区集会所(建設工事) 下善地地区集会所(設計)	下善地地区集会所(建設工事) 今宮地区集会所(設計)


【年度別推進状況】

区分 (千円)	当初 予算額	決算額	23年度事業実績
合計	41,140	40,140	下善地地区集会所設計委託 中善地地区集会所建設工事(木造平屋建て・延床面積=165.62㎡) 中善地地区集会所解体工事(木造平屋建て・延床面積=165.62㎡)
国	40,000	35,256	
県	—	—	
地方債	—	—	
その他	—	—	
一般	1,140	4,884	
区分 (千円)	当初 予算額	決算 見込額	24年度事業内容
合計	31,045	—	今宮地区集会所設計委託 下善地地区集会所建設工事(木造平屋建て・延床面積=101.85㎡) 下善地地区集会所解体工事(木造平屋建て・延床面積=101.85㎡)
国	29,666	—	
県	—	—	
地方債	—	—	
その他	—	—	
一般	1,379	—	

下善地地区集会所平面图

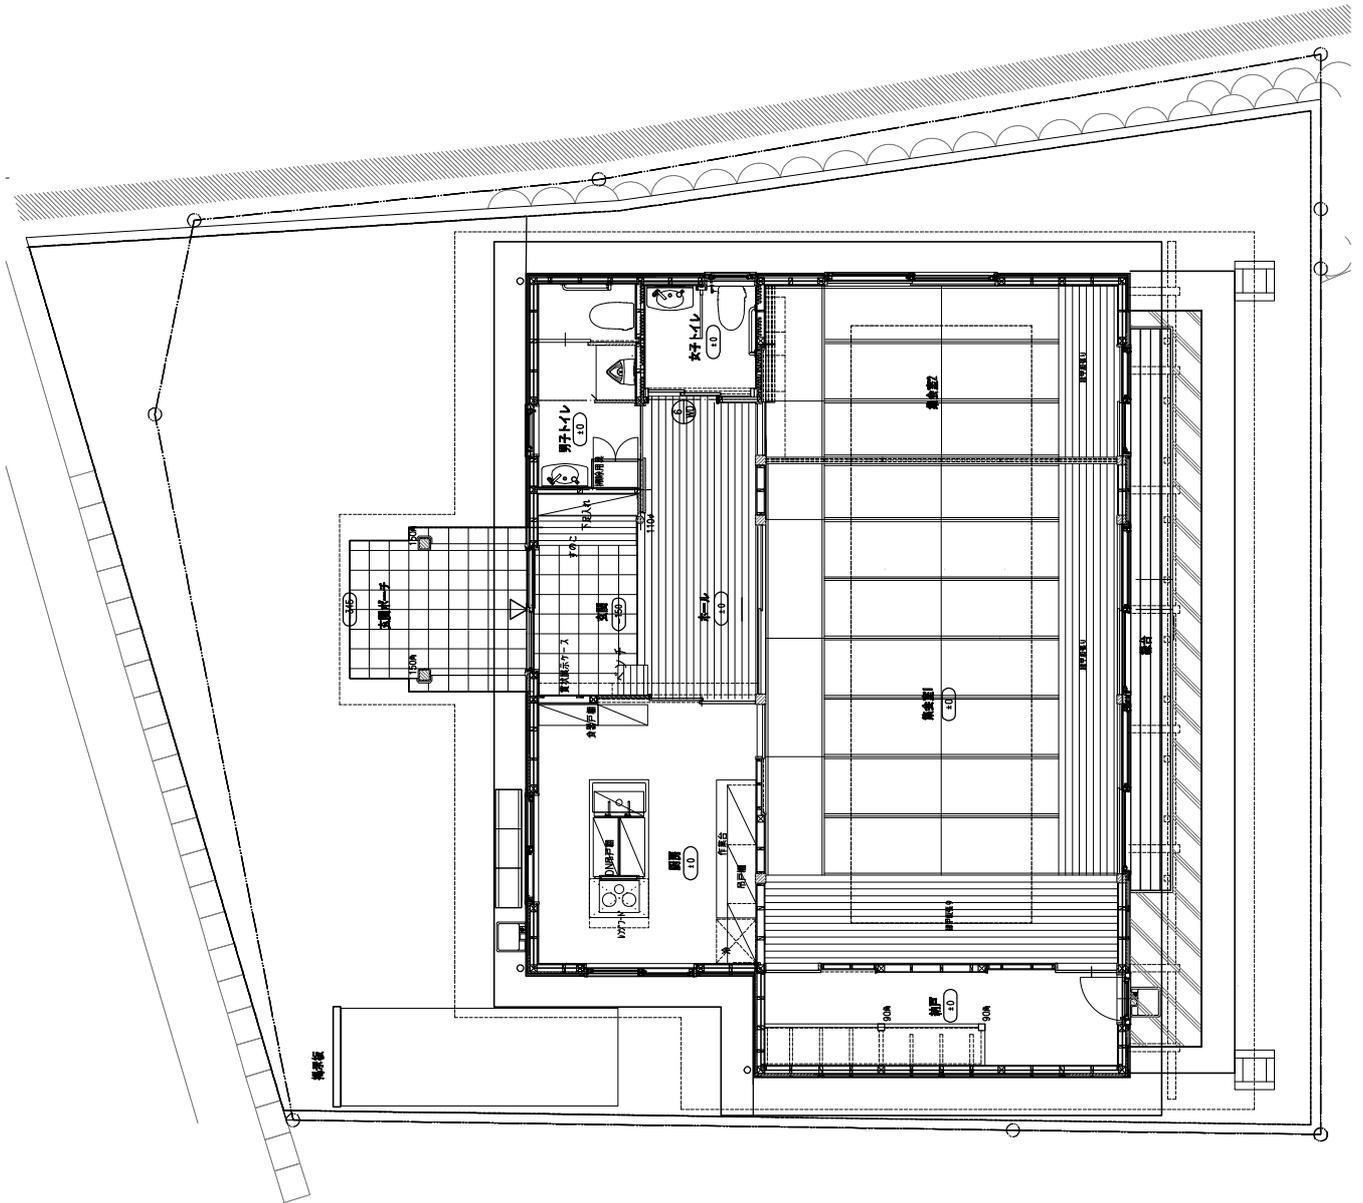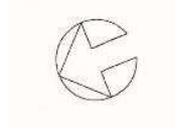

下善地地区集会所現況写真

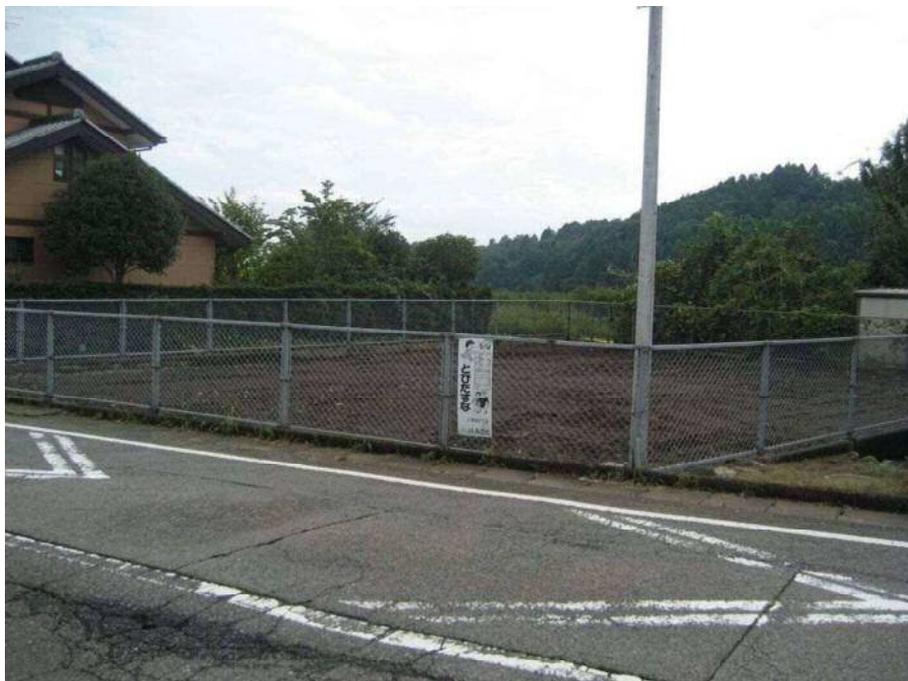

【県道榛名山・箕郷線より①】



【県道榛名山・箕郷線より②】