

資料 1

新市建設計画実施計画事業に係る平成18年度の推進状況及び
平成19年度の取り組みについて


第3回新市建設計画・実施計画（18年度執行状況）経過報告書

ハード事業名		新町地域福祉作業所建設事業			実施地区	新町地域
実施期間		平成19年度～平成20年度			所管課名	保健福祉部障害福祉課
事業計画	平成17年度以前		平成18年度	平成19年度	平成20年度	全体計画（累計）
			福祉作業所建設調査	実施設計 福祉作業所建設工事（S造1F 400㎡・作業室・指導室・便所・事務室・シャワー室等外構工事一式）		
当初計画額	合計（千円）		0	100,000	0	100,000
	財源	国庫支出金	0	0	0	0
		県支出金	0	11,250	0	11,250
		地方債	0	36,800	0	36,800
		その他	0	50,000	0	50,000
		一般財源	0	1,950	0	1,950
区分（千円）	18年度当初予算額	18年度決算（見込額）	事業実績（今後事業実施予定を含む） 《1月31日現在》			
合計	0	0	平成18年7月	建設準備会の開催		
国	0	0		建設地近隣住民説明会		
県	0	0		障害者団体との意見交換会		
市債	0	0	平成18年12月	福祉施設視察		
その他	0	0	平成19年1月	福祉施設視察		
一般	0	0				
区分（千円）	19年度当初予算案	19年度決算（見込額）	事業計画			
合計	108,700		平成19年4月～	実施設計（3,700千円） 建設工事（105,000千円）		
国	0		着工未定			
県	11,115					
市債	45,200					
その他	50,000					
一般	2,385					
区分（千円）	20年度当初予算案	20年度決算（見込額）	事業計画			
合計						
国						
県						
市債						
その他						
一般						

※ 事業計画及び当初計画額欄は、新市建設計画・実施計画書に掲載の数値等を記入願います。
 ※ 事業実績等の記入容量によっては、書式が次頁に架かって結構です。

事業種別	事業名称	事業概要	事業期間	事業費	事業費の内訳	事業費の負担割合
教育	新町第一小児童クラブ	学校敷地内専用施設建設の概要について				
1. 経緯		新町第一小学校の立替工事に伴い、学校校舎内余裕教室で運営していた放課後児童クラブが、平成19年4月から使用できなくなるため、学校敷地内に新たに専用クラブ室を建設するものです。				
2. 工事概要	工事名称	新町第一小学校区放課後児童クラブ室建設工事				
	工事場所	高崎市新町341番地				
3. 建物概要		軽量鉄骨造、1階建、延べ床面積137.58㎡				
4. 工事予定		平成19年1月10日 入札 平成19年3月30日 完成 平成19年3月31日 引渡し				

※ 本表は、関係機関の調査に基づき作成されたものであり、正確性を保証するものではありません。また、本表に記載のない事項については、関係機関に問い合わせる必要があります。


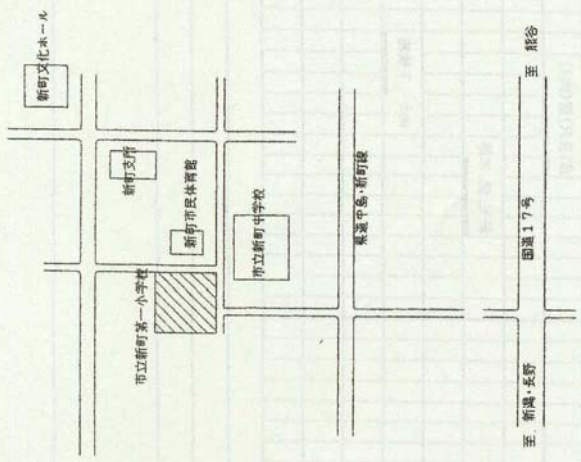


案内図

求積計算


23.26×11.53	$= 268.1878$
23.26×11.53	$= 268.1878$
計	536.3756
$536.356 / 2$	$= 268.1878$
敷地面積	268.18 m ²

配置図 S=1/300

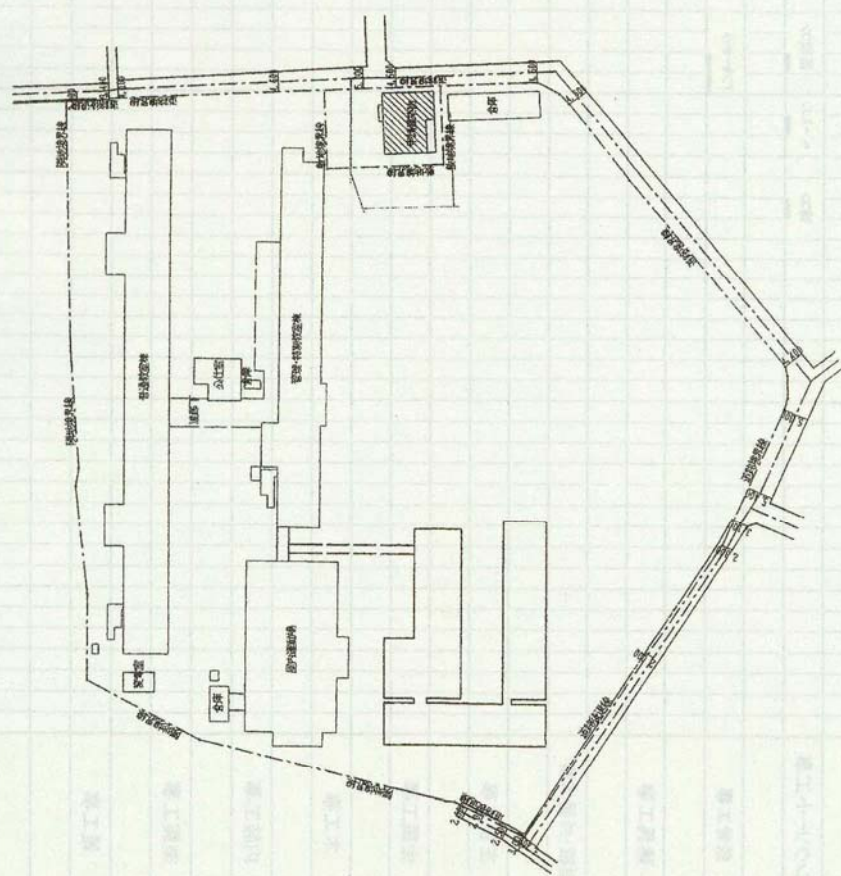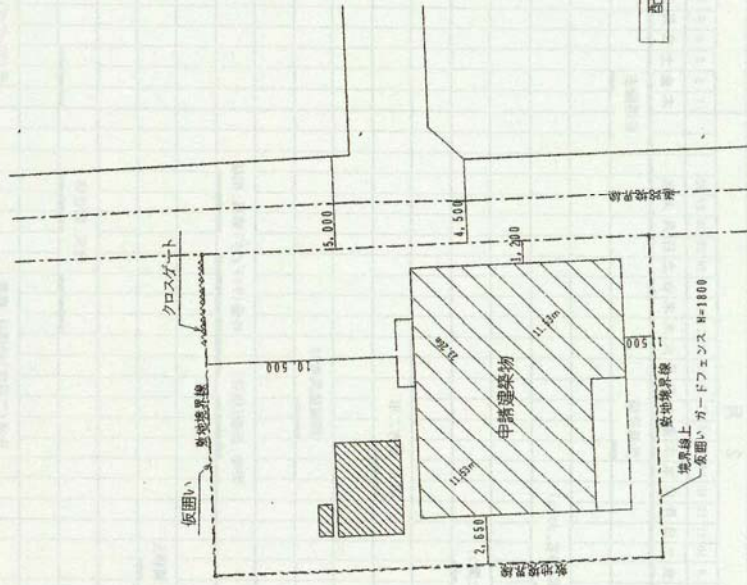


全体配置図 S=1/1000


工事名	新町第一小学校区放課後児童クラブ室建設工事	設計者	1級建築士 香坂 高 4529号 清水橋ニ	図面番号	1/200-000	1.05
設計年月日	14/11	担当 製図 検図 承認 設計者	1級建築士 香坂 高 4529号 清水橋ニ	図面名	配置図・案内図	
特記		建築 伊井・株式会社	群馬県高崎市新町町 7-5 TEL (027) 323-8871 (代)			

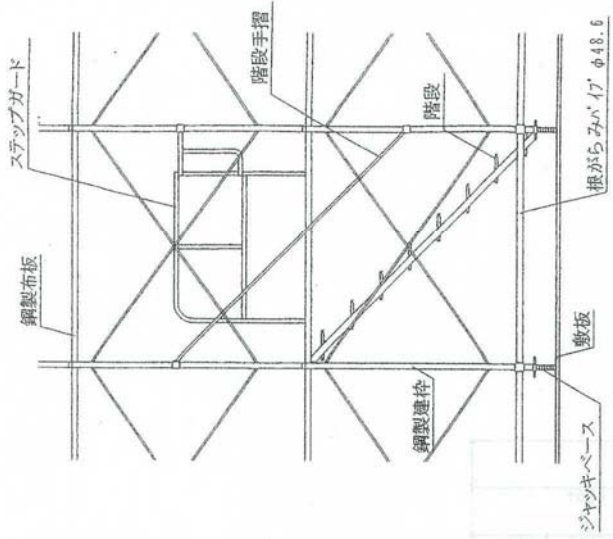


階段周り詳細図 1/40

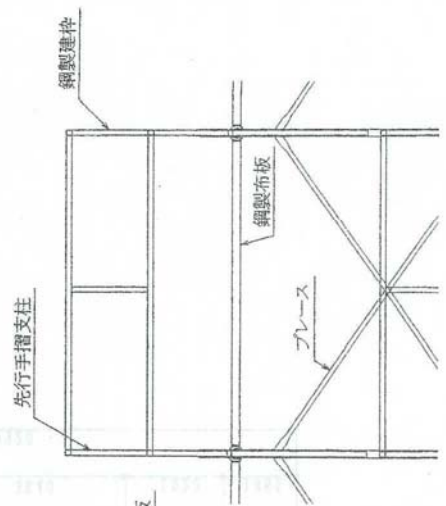

先行手摺詳細図 S=I/30

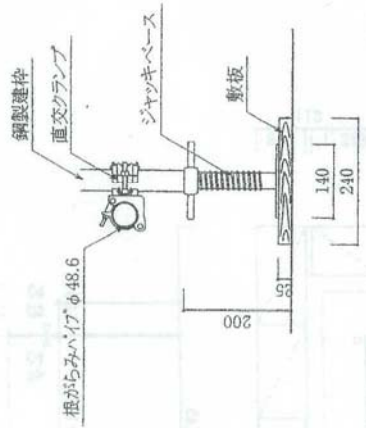





根がらみ部分詳細図 1/10

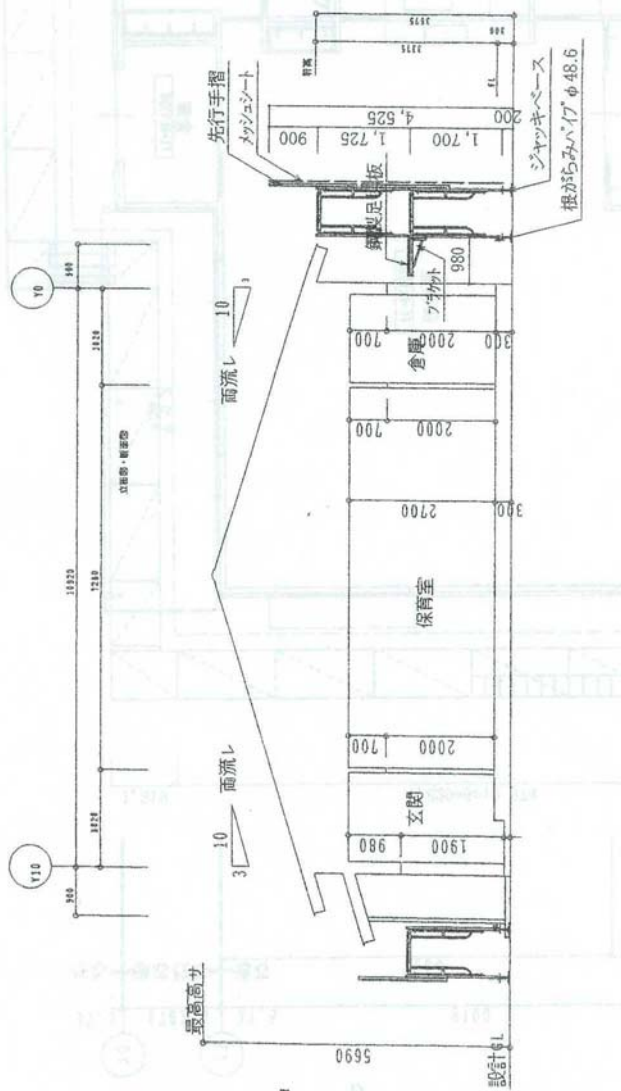

断面図 S:1/100

工号名	新町第一小学校区放課後児童クラブ室建設工事	特記	設計年月日	18/11	担当	松岡 誠	設計者	1級建築士登録 第15395号 清水 謙二
図名	仮設計画 断面・詳細図	縮尺	1/100	図番番号				

建築設計 石井・株式会社
群馬県高崎市中野町1-1-1

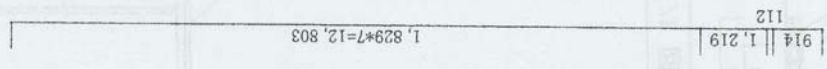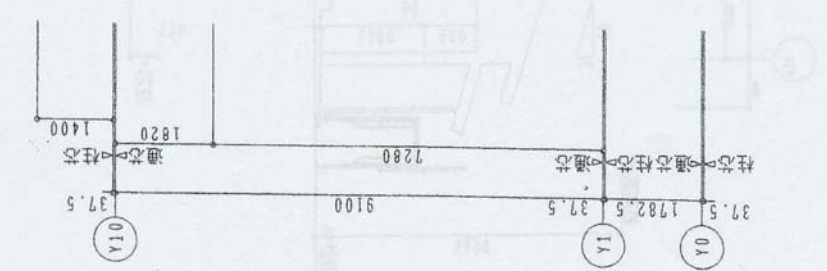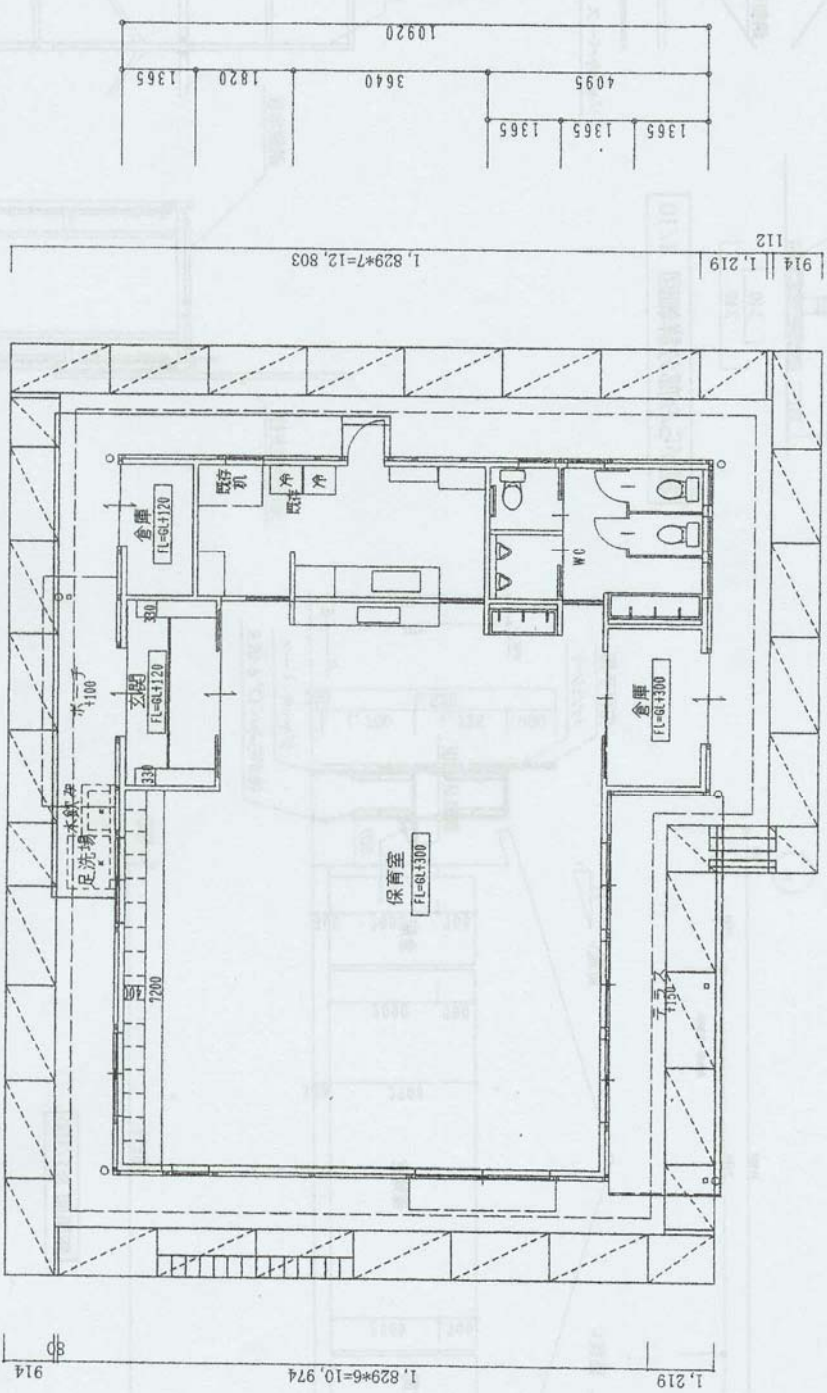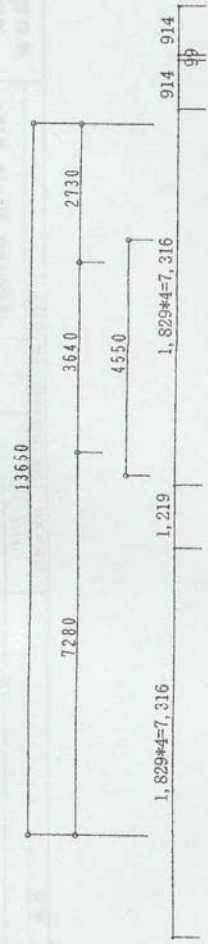

仮設平面図 S:1/100

工号名	新町第一小学校区放課後児童クラブ室建設工事
設計年月日	18/11
担当 製図	棟図 承認 設計者
図面名	仮設平面図
図尺	1/210-800
図面番号	
設計者	設計者 株式会社
事務所	群馬県高崎市南後町 7-9
TEL	TEL 0273 332-0811 (代)

第3回新市建設計画・実施計画（18年度執行状況）経過報告書

ハード事業名		新町図書館建設事業			実施地区	新町地域
実施期間		平成17年～平成19年			所管課名	高崎市立図書館
事業計画	平成17年度以前	平成18年度	平成19年度	平成20年度	全体計画（累計）	
		「基本構想・基本設計」策定業務	建物解体 実施設計 蔵書移転	建設工事		H17 基本構想・基本設計 H18 建物解体、実施設計、蔵書移転 H19 建設工事
当初計画額	合計（千円）		33,700	280,000	0	313,700
	財源	国庫支出金	0	0	0	0
		県支出金	0	0	0	0
		地方債	27,000	240,000	0	267,000
		その他	0	27,038	0	27,038
		一般財源	6,700	12,962	0	19,662
区分（千円）	18年度当初予算額	18年度決算（見込額）	事業実績（今後事業実施予定を含む） 《1月31日現在》			
合計	33,700	28,075	実施設計 7,245,000円 土地境界確定測量 422,173円 移転作業（庭石・火災報知機等含む） 1,750,350円 解体設計 1,050,000円 解体工事 10,237,500円（18年12月13日契約締結） 受変電設備移設工事 3,990,000円 機械整備工事 147,000円 19年1月5日より新町教育会館にて仮開館 新図書館開館（平成20年を予定しています。）			
国	0	0				
県	0	0				
市債	27,000	16,600				
その他	0	0				
一般	6,700	11,475				
区分（千円）	19年度当初予算案	19年度決算（見込額）	事業計画			
合計	317,000		19年度建設工事・外構工事を実施する。			
国	0					
県	0					
市債	282,100					
その他	20,000					
一般	14,900					
区分（千円）	20年度当初予算案	20年度決算（見込額）	事業計画			
合計						
国						
県						
市債						
その他						
一般						

※ 事業計画及び当初計画額欄は、新市建設計画・実施計画書に掲載の数値等を記入願います。

※ 赤字部分が変更箇所です。

※ 事業実績等の記入容量によっては、書式が次頁に架かっても結構です。

第3回新市建設計画・実施計画（18年度執行状況）経過報告書

ハード事業名		新町公民館施設整備事業			実施地区	新町地区
実施期間		平成17年度～平成18年度			所管課名	社会教育課
事業計画	平成17年度以前	平成18年度	平成19年度	平成20年度	全体計画（累計）	
			・西コミュニティセンターを改築工事 200,000千円 ・駐車場土地購入（土地開発基金で購入） ・備品購入	・土地買戻し		平成18年度に西コミュニティセンターを改修し、新町公民館として開設する。
当初計画額	合計（千円）		203,000	12,257	0	215,257
	財源	国庫支出金	0	0	0	0
		県支出金	0	0	0	0
		地方債	180,500	0	0	180,500
		その他	0	0	0	0
		一般財源	22,500	12,257	0	34,757
区分（千円）	18年度当初予算額	18年度決算（見込額）	事業実績（今後事業実施予定を含む）			
合計	203,000	214,853	《1月31日現在》			
国	0	0	工事施行管理業務委託 2,730,000円			
県	0	0	移転作業委託他 615,095円			
市債	180,500	194,500	増改築工事 195,543,600円			
その他	0	0	第2駐車場土地購入 10,692,720円			
一般	22,500	20,353	備品購入 5,271,172円 平成19年1月1日開館			
区分（千円）	19年度当初予算案	19年度決算（見込額）	事業計画			
合計	0					
国	0					
県	0					
市債	0					
その他	0					
一般	0					
区分（千円）	20年度当初予算案	20年度決算（見込額）	事業計画			
合計						
国						
県						
市債						
その他						
一般						

※ 事業計画及び当初計画額欄は、新市建設計画・実施計画書に掲載の数値等を記入願います。

※ 事業実績等の記入容量によっては、書式が次頁に架かっても結構です。


第3回新市建設計画・実施計画（18年度執行状況）経過報告書


ハード事業名		新町第一小学校施設整備事業			実施地区	新町地域
実施期間		平成18年度～平成20年度			所管課名	教育部庶務課
事業計画	平成17年度以前	平成18年度	平成19年度	平成20年度	全体計画（累計）	
		耐力度調査 H15	校舎設計委託 地質調査 仮設校舎設計 仮設校舎リース プール解体	校舎改築 既存校舎解体 仮設校舎リース プール設計委託 屋体設計委託	校舎改築 既存校舎解体 仮設校舎リース プール改築 屋内運動場改築	プール解体 H18 仮設校舎リース H18～H19 校舎改築 H18～ H19 屋体、プール改築 H20
当初計画額	合計（千円）		55,820	632,781	1,081,463	1,770,064
	財源	国庫支出金	0	92,560	187,640	280,200
		県支出金	0	0	0	0
		地方債	0	166,600	337,600	504,200
		その他	0	0	0	0
		一般財源	55,820	373,621	556,223	985,664
区分（千円）	18年度当初予算額	18年度決算（見込額）	事業実績（今後事業実施予定を含む）			
			《1月31日現在》			
合計	55,820	45,068	校舎等改築設計委託 契約額 28,035,000 円 (H18. 6. 27～H19. 3. 15)			
国	0	0	プール解体設計委託 契約額 483,000 円 (H18. 7. 4～8. 31)			
県	0	0	仮設校舎設計委託 契約額 1,554,000 円 (H18. 9. 9～11. 24)			
市債	0	0	プール解体工事 契約額 3,832,500 円 (H18. 10. 31～12. 15)			
その他	0	0	地質調査委託 契約額 1,249,500 円 (H18. 11. 28～H19. 1. 31)			
一般	55,820	45,068	仮設校舎借上 契約額 4,725,000 円/月額 (H19. 3～H20. 8)			
区分（千円）	19年度当初予算案	19年度決算（見込額）	事業計画			
合計	495,386		仮設校舎借上（継続～H20. 8）			
国	67,733		校舎解体工事			
県	0		校舎建設工事			
市債	272,000		屋内運動場耐力度調査			
その他	0		屋内運動場改築設計			
一般	155,653		プール改築設計			
区分（千円）	20年度当初予算案	20年度決算（見込額）	事業計画			
合計						
国						
県						
市債						
その他						
一般						

※ 事業計画及び当初計画額欄は、新市建設計画・実施計画書に掲載の数値等を記入願います。


※ 事業実績等の記入容量によっては、書式が次頁に架かっても結構です。


高崎市立新町第一小学校
校舎改築工事基本設計図

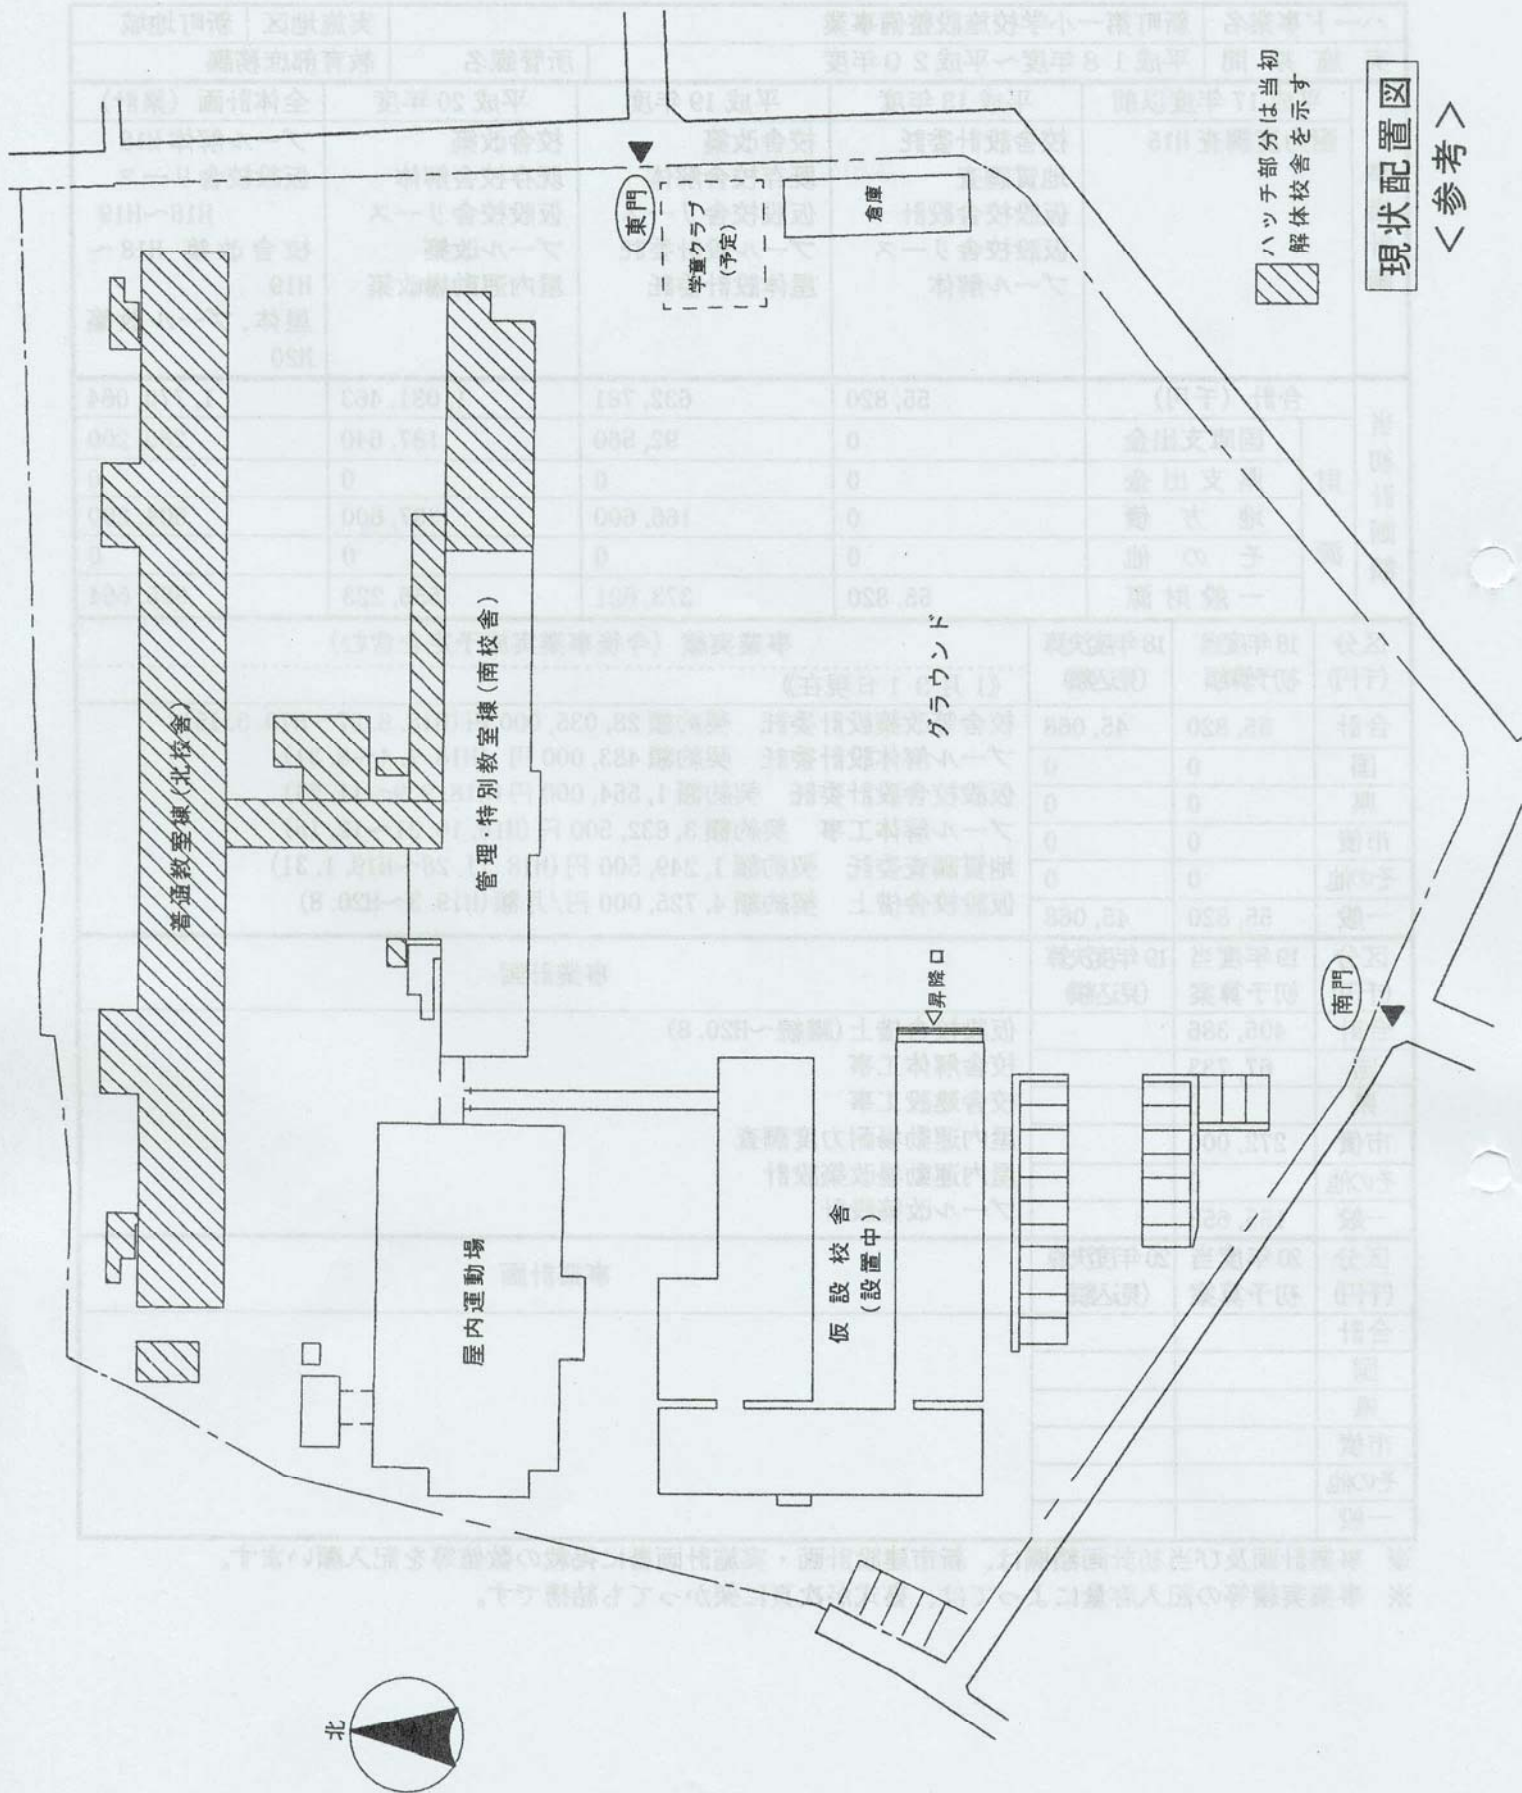

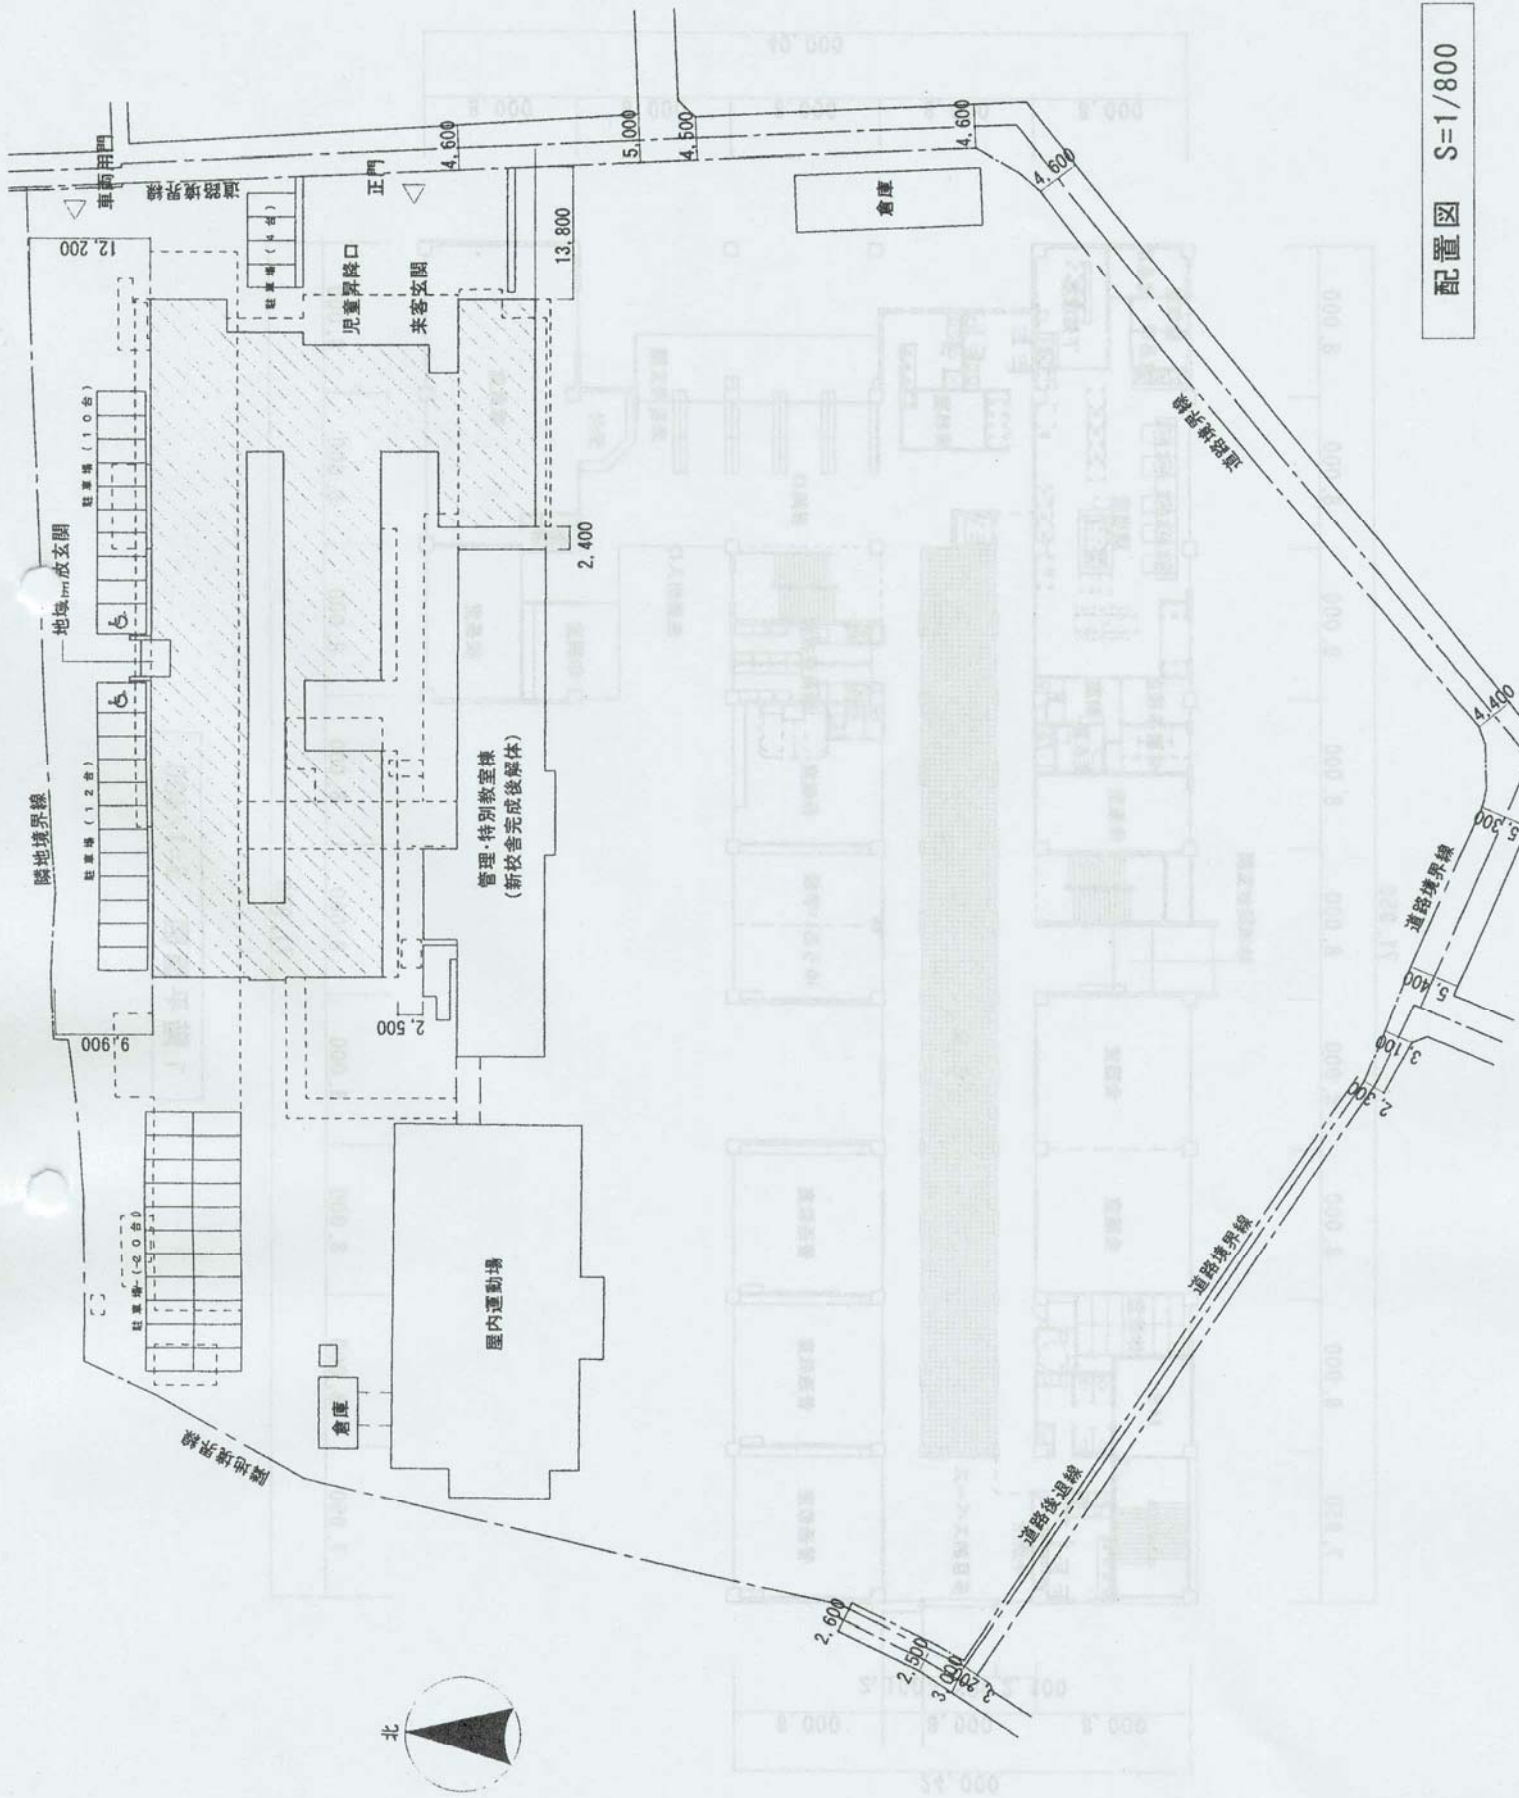


配置図 S=1/800

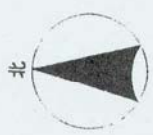


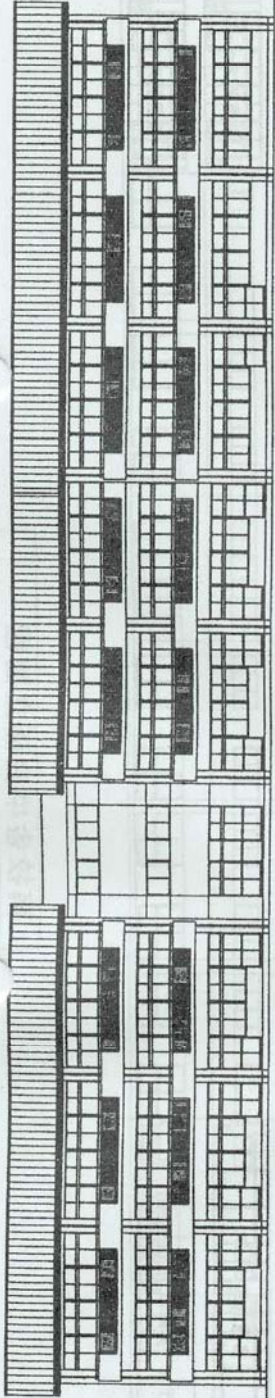


南立面图 S=1/400

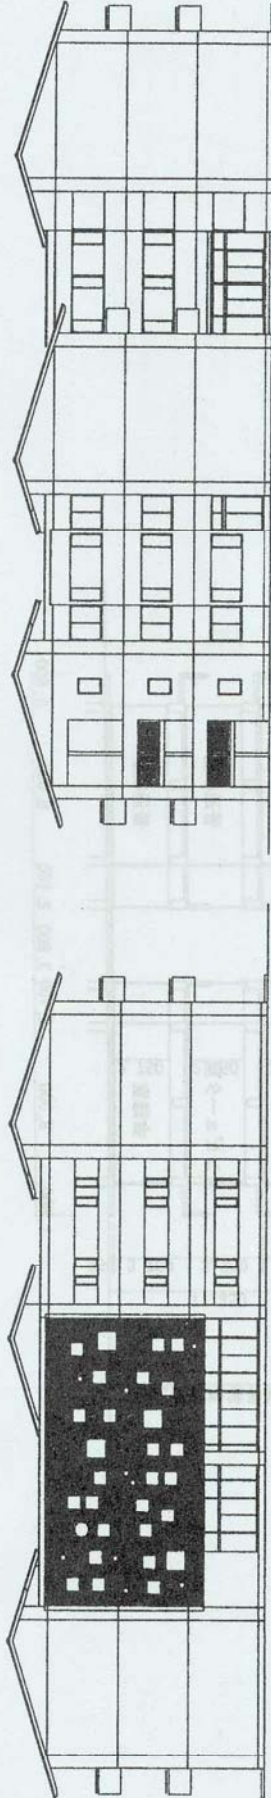


西立面图 S=1/400

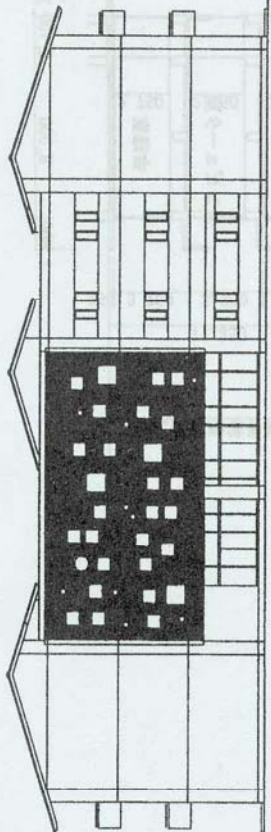


东立面图 S=1/400

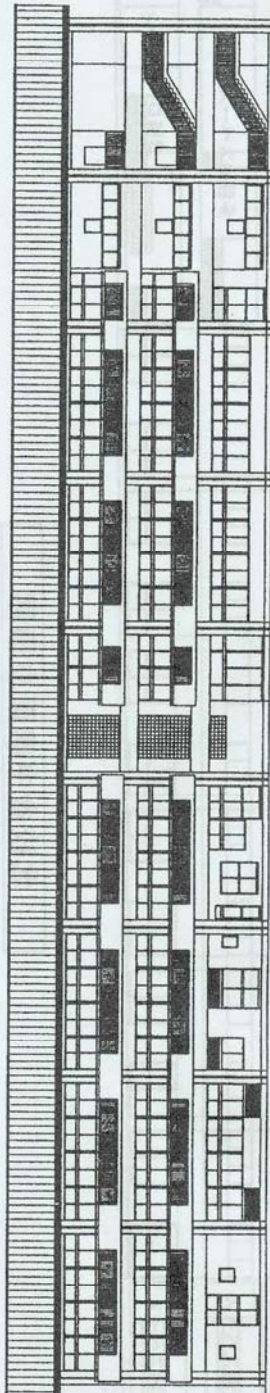


北立面图 S=1/400

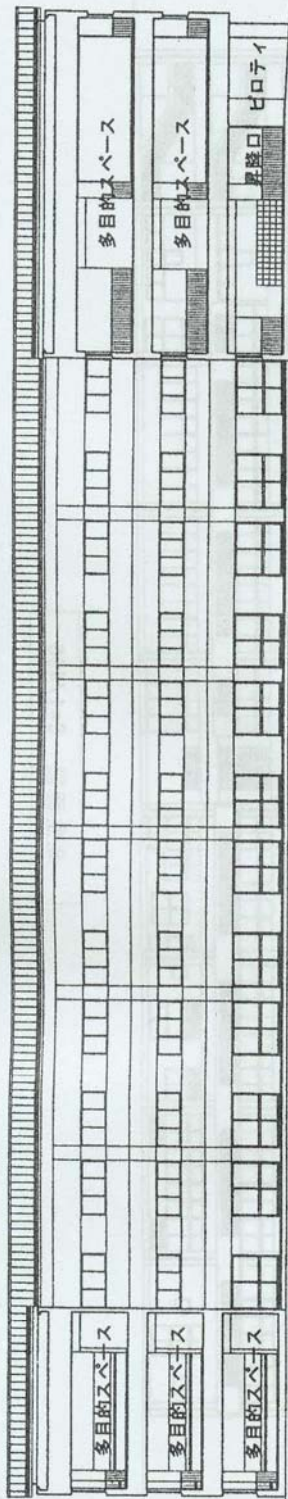


北校舎中庭面立面図

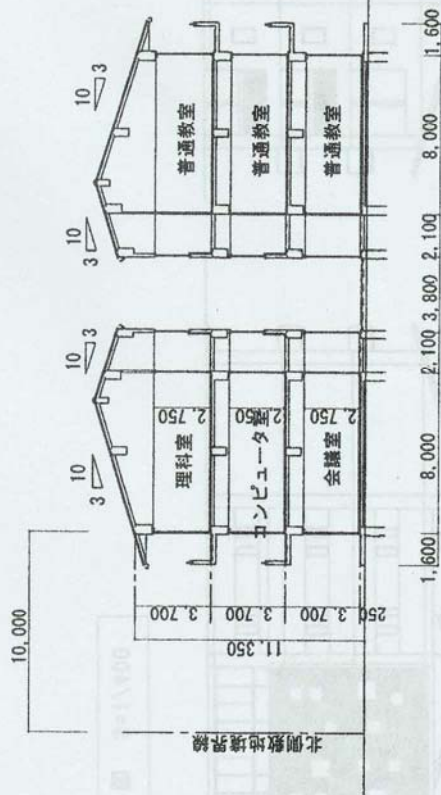


断面図

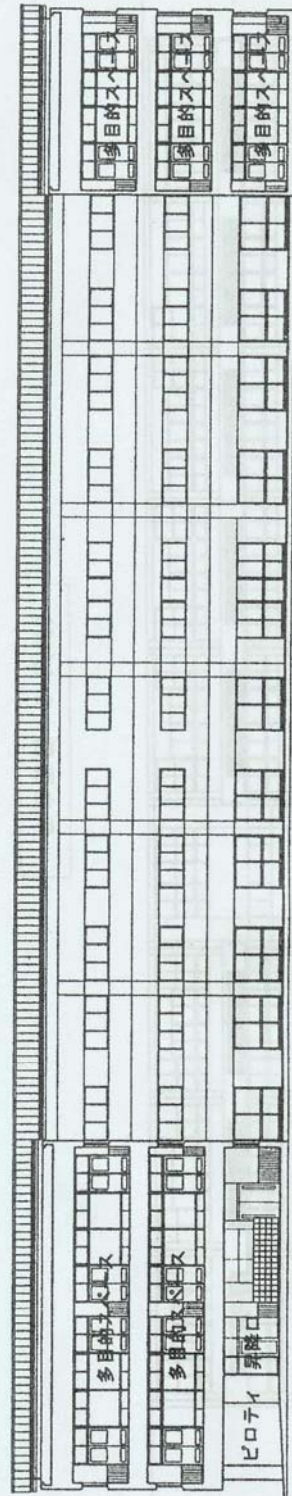

南校舎中庭面立面図

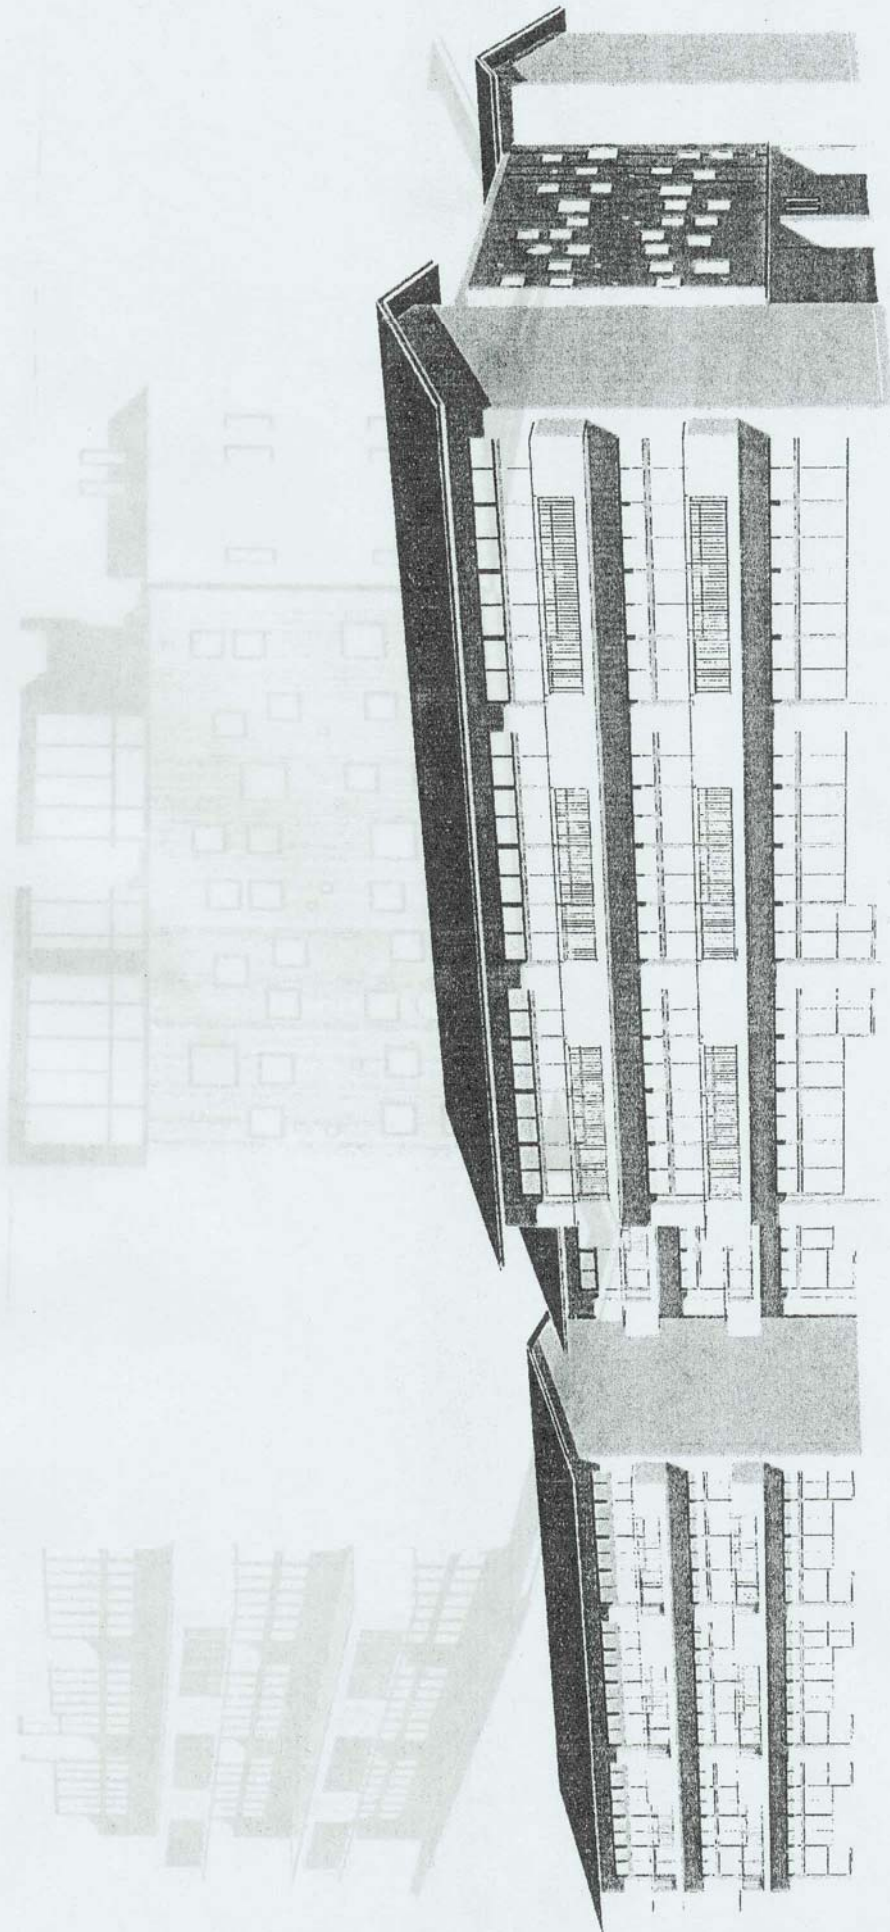

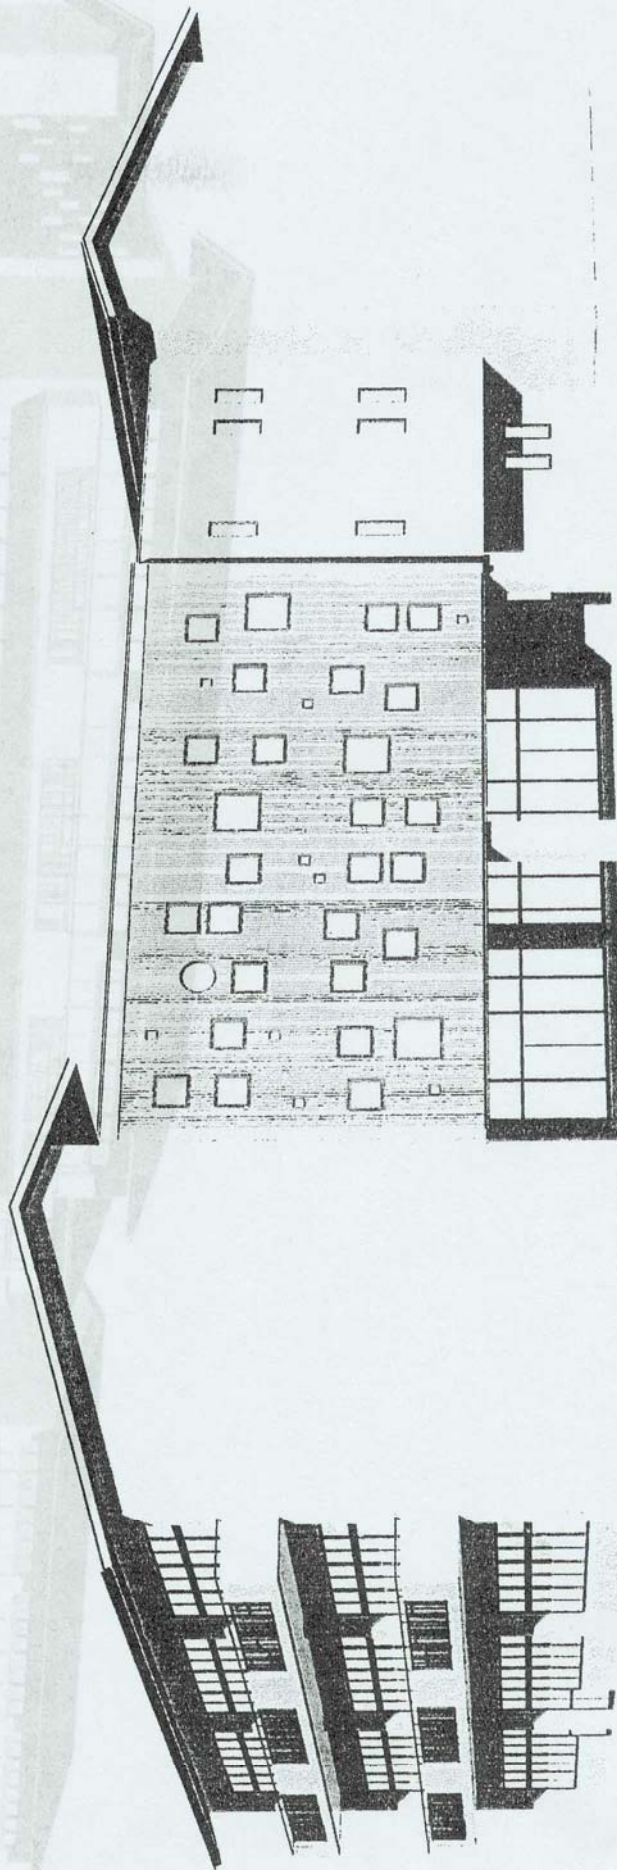

第3回新市建設計画・実施計画（18年度執行状況）経過報告書

ハード事業名		新町駅前第二土地区画整理事業			実施地区	新町地区	
実施期間		昭和61年度～平成22年度			所管課名	都市整備部市街地整備課	
事業計画	平成17年度以前	平成18年度	平成19年度	平成20年度	全体計画（累計）		
		建物等移転補償 道路築造工事	建物等移転補償 道路築造工事	建物等移転補償 道路築造工事	建物等移転補償 道路築造工事	施行面積 13.69ha 都市計画道路、区 画道路、公園等	
当初計画額	合計（千円）	99,186	100,000	100,000	299,186		
	財源	国庫支出金	0	0	0	0	
		県支出金	0	0	0	0	
		地方債	0	0	0	0	
		その他	0	0	0	0	
		一般財源	99,186	100,000	100,000	299,186	
区分（千円）	18年度当 初予算額	18年度決算 （見込額）	事業実績（今後事業実施予定を含む） 《1月31日現在》				
合計	99,186	58,241	<ul style="list-style-type: none"> 区画街路第30号線築造工事 6月～9月（完成） 区画街路第28号線築造工事 7月～11月（完成） 区画街路第19号線外1線築造工事 1月～3月（施工中） 上下水道工事・ガス工事（完成） 建物等移転交渉を継続的に実施 				
国	0	0					
県	0	0					
市債	0	0					
その他	0	0					
一般	99,186	58,241					
区分（千円）	19年度当 初予算案	19年度決算 （見込額）	事業計画				
合計	124,465		<ul style="list-style-type: none"> 区画街路第2号線築造工事 10月発注予定 区画街路第2号線築造工事に伴う、上下水道・ガスについての整備 建物等移転交渉を継続的に実施 				
国	0						
県	0						
市債	0						
その他	0						
一般	124,465						
区分（千円）	20年度当 初予算案	20年度決算 （見込額）	事業計画				
合計							
国							
県							
市債							
その他							
一般							

※ 事業計画及び当初計画額欄は、新市建設計画・実施計画書に掲載の数値等を記入願います。
 ※ 事業実績等の記入容量によっては、書式が次頁に架かって結構です。

第3回新市建設計画・実施計画（18年度執行状況）経過報告書

ハード事業名		新町市営住宅建替事業			実施地区	新町地区
実施期間		平成16年度～平成21年度			所管課名	建設部住宅課
事業計画	平成17年度以前	平成18年度	平成19年度	平成20年度	全体計画	
	基本設計、実施設計	入居者移転4戸 除却4戸	住宅建設24戸 除却6戸 駐車場整備28台 道路整備1,900㎡ 緑地整備1,300㎡ 歩道整備500㎡	住宅建設24戸 除却11戸 駐車場整備36台 道路整備1,900㎡ 緑地整備1,500㎡ 歩道整備1,500㎡	平成16～17年度：基本設計、実施設計 平成19年度：24戸建替 平成20年度：24戸建替 平成21年度：24戸建替	
当初計画額	合計（千円）		14,237	395,412	391,044	800,693
	財源	国庫支出金	5,010	168,989	167,264	341,263
		県支出金	0	0	0	0
		地方債	5,700	196,800	192,800	395,300
		その他	0	0	0	0
		一般財源	3,527	29,623	30,980	64,130
区分（千円）	18年度当初予算額	18年度決算（見込額）	事業実績（今後事業実施予定を含む）			
合計	13,552	11,042	《1月31日現在》			
国	5,010	5,725	・第2期実施設計（工期2月28日まで）			
県	0	0	・移転補償、5戸（済）			
市債	5,700	4,300	・解体工事、5戸（工期3月23日まで）			
その他	0	0				
一般	2,842	1,017				
区分（千円）	19年度当初予算案	19年度決算（見込額）	事業計画			
合計	440,394		・新町市営住宅第1期建替工事 1式			
国	195,900		（建築工事・機械工事・電気工事・ガス工事・電波障害対策工事等）			
県	0					
市債	229,190					
その他	0					
一般	15,304					
区分（千円）	20年度当初予算案	20年度決算（見込額）	事業計画			
合計						
国						
県						
市債						
その他						
一般						

※ 事業計画及び当初計画額欄は、新市建設計画・実施計画書に掲載の数値等を記入願います。

※ 事業実績等の記入容量によっては、書式が次頁に架かって結構です。

第3回新市建設計画・実施計画（18年度執行状況）経過報告書

ハード事業名		上水道管網整備事業			実施地区	新町地域	
実施期間		～全期			所管課名	水道局工務課	
事業計画	平成17年度以前	平成18年度	平成19年度	平成20年度	全体計画（累計）		
		管網整備 配水管布設（替） 設計・工事	管網整備 配水管布設（替） 設計・工事	管網整備 配水管布設（替） 設計・工事		管網整備 配水管布設（替） 設計・工事	
当初計画額	合計（千円）	24,951	26,416	0	51,367		
	財源	国庫支出金	0	0	0	0	
		県支出金	0	0	0	0	
		地方債	17,682	12,300	0	29,982	
		その他	0	0	0	0	
		一般財源	7,269	14,116	0	21,385	
区分（千円）	18年度当初予算額	18年度決算（見込額）	事業実績（今後事業実施予定を含む）				
合計	24,951	35,645	《1月31日現在》				
国	0	0	管網整備				
県	0	0	・ 舗装復旧工事 1,617千円				
市債	17,682	10,991	配水拡張				
その他	0	0	・ 配水管布設工事 32,913千円				
一般	7,269	24,654	・ 舗装復旧工事 2,625千円				
			19年3月16日管網整備・配水拡張工事完了。				
区分（千円）	19年度当初予算案	19年度決算（見込額）	事業計画				
合計	26,416		管網整備並びに配水拡張を計画的に実施する。				
国	0						
県	0						
市債	12,300						
その他	0						
一般	14,116						
区分（千円）	20年度当初予算案	20年度決算（見込額）	事業計画				
合計							
国							
県							
市債							
その他							
一般							

※ 事業計画及び当初計画額欄は、新市建設計画・実施計画書に掲載の数値等を記入願います。
 ※ 事業実績等の記入容量によっては、書式が次頁に架かって結構です。

第3回新市建設計画・実施計画（18年度執行状況）経過報告書

ハード事業名		下水道管渠（污水）整備事業				実施地区	新町地区		
実施期間		平成17年度～平成20年度				所管課名	下水道局建設課		
事業計画	平成17年度以前		平成18年度		平成19年度		平成20年度		全体計画（累計）
			延長 面積	0m 0ha	延長 面積	0m 0ha	延長 面積	0m 0ha	
当初計画額	合計（千円）		8,160		8,160		8,160		24,480
	財源	国庫支出金	0		0		0		0
		県支出金	0		0		0		0
		地方債	7,700		7,700		7,700		23,100
		その他	0		0		0		0
		一般財源	460		460		460		1,380
区分（千円）	18年度当初予算額	18年度決算（見込額）	事業実績（今後事業実施予定を含む）						
合計	8,160	5,174	《1月31日現在》						
国	0	0	下水道築造工事の発注済						
県	0	0	新町字本屋敷 26m（径200mm）						
市債	7,700	4,200	新町字笛木境 79m（径200mm）						
その他	0	0	実施計画に従い逐次管渠布設工事を実施し、公共下水道の普及率向上に努める。						
一般	460	974	第1回経過報告						
			下水道築造工事の発注予定（6月1日現在）						
			新町地区 124m（径200mm）						
			第2回経過報告						
			下水道築造工事発注済（9月7日現在）						
			新町地区 105m（径200mm）						
区分（千円）	19年度当初予算案	19年度決算（見込額）	事業計画						
合計	3,600								
国	0								
県	0								
市債	2,500								
その他	0								
一般	1,100								
区分（千円）	20年度当初予算案	20年度決算（見込額）	事業計画						
合計									
国									
県									
市債									
その他									
一般									

※ 事業計画及び当初計画額欄は、新市建設計画・実施計画書に掲載の数値等を記入願います。
 ※ 事業実績等の記入容量によっては、書式が次頁に架かって結構です。

第3回新市建設計画・実施計画（18年度執行状況）経過報告書

ハード事業名		下水道管渠（雨水）整備事業			実施地区	新町	
実施期間		全期			所管課名	下水道局雨水対策課	
事業計画	平成17年度以前	平成18年度	平成19年度	平成20年度	全体計画（累計）		
		雨水管渠の整備（新町中排水区）	雨水管渠の整備（新町中排水区）	雨水管渠の整備（新町南排水区）	新町中排水区、新町南排水区		
当初計画額	合計（千円）	7,000	81,800	114,000	202,800		
	財源	国庫支出金	3,500	15,000	42,500	61,000	
		県支出金					
		地方債	3,150	19,400	45,800	68,350	
		その他					
一般財源	350	47,400	25,700	73,450			
区分（千円）	18年度当初予算額	18年度決算（見込額）	事業実績（今後事業実施予定を含む）				
			《1月31日現在》				
合計	7,000	5,796	工事名・委託名等		発注月	状況	
国	3,500	2,898	・新町中排水区詳細設計業務		H18. 7	作業中	
県							
市債	3,150	2,600					
その他							
一般	350	298					
区分（千円）	19年度当初予算額	19年度決算（見込額）	事業計画				
合計	81,800		工事名・委託名等		発注予定		
国	15,000		・新町中排水区雨水幹線築造工事（第1工区）		第2四半期		
県			・補償費（水道管等移設）				
市債	19,400						
その他							
一般	47,400						
区分（千円）	20年度当初予算額	20年度決算（見込額）	事業計画				
合計			工事名・委託名等		発注予定		
国							
県			・新町南排水区詳細設計業務				
市債			・新町中排水区雨水幹線築造工事（第2工区）				
その他			・補償費（水道管等移設）				
一般							

※ 事業計画及び当初計画額欄は、新市建設計画・実施計画書に掲載の数値等を記入願います。
 ※ 事業実績等の記入容量によっては、書式が次頁に架かって結構です。

第3回新市建設計画・実施計画（18年度執行状況）経過報告書

ハード事業名		新町支所建替事業			実施地区	新町地区
実施期間		平成19年度～平成21年度			所管課名	地域づくり推進課
事業計画	平成17年度以前	平成18年度	平成19年度	平成20年度	全体計画（累計）	
		H9 耐震診断		基本設計 実施設計	建設工事	H19 基本設計 実施設計 H20 建設工事 H21 旧庁舎解体
当初計画額	合計（千円）		0	6,000	200,000	206,000
	財源	国庫支出金	0	0	0	0
		県支出金	0	0	0	0
		地方債	0	5,700	190,000	195,700
		その他	0	0	0	0
		一般財源	0	300	10,000	10,300
区分（千円）	18年度当初予算額	18年度決算（見込額）	事業実績（今後事業実施予定を含む）			
合計	0	0	《1月31日現在》			
国	0	0	○支所内調整会議の実施			
県	0	0	・支所庁舎と保健センターの複合化について			
市債	0	0	・敷地計画について ・建替後の配置について			
その他	0	0	・仮設事務所について など			
一般	0	0	○土地の有効利用（駐車場スペースを含む）を図るため、支所庁舎複合化への計画見直し			
区分（千円）	19年度当初予算案	19年度決算（見込額）	事業計画			
合計	26		○基本設計、実施設計策定にあたり、市民の声を反映すべく建設懇話会（仮称）を設置			
国	0		・新町支所等建設懇話会議 50人×4回			
県	0					
市債	0					
その他	0					
一般	26					
区分（千円）	20年度当初予算案	20年度決算（見込額）	事業計画			
合計						
国						
県						
市債						
その他						
一般						

※ 事業計画及び当初計画額欄は、新市建設計画・実施計画書に掲載の数値等を記入願います。

※ 事業実績等の記入容量によっては、書式が次頁に架かっても結構です。