



城址第二地下駐車場

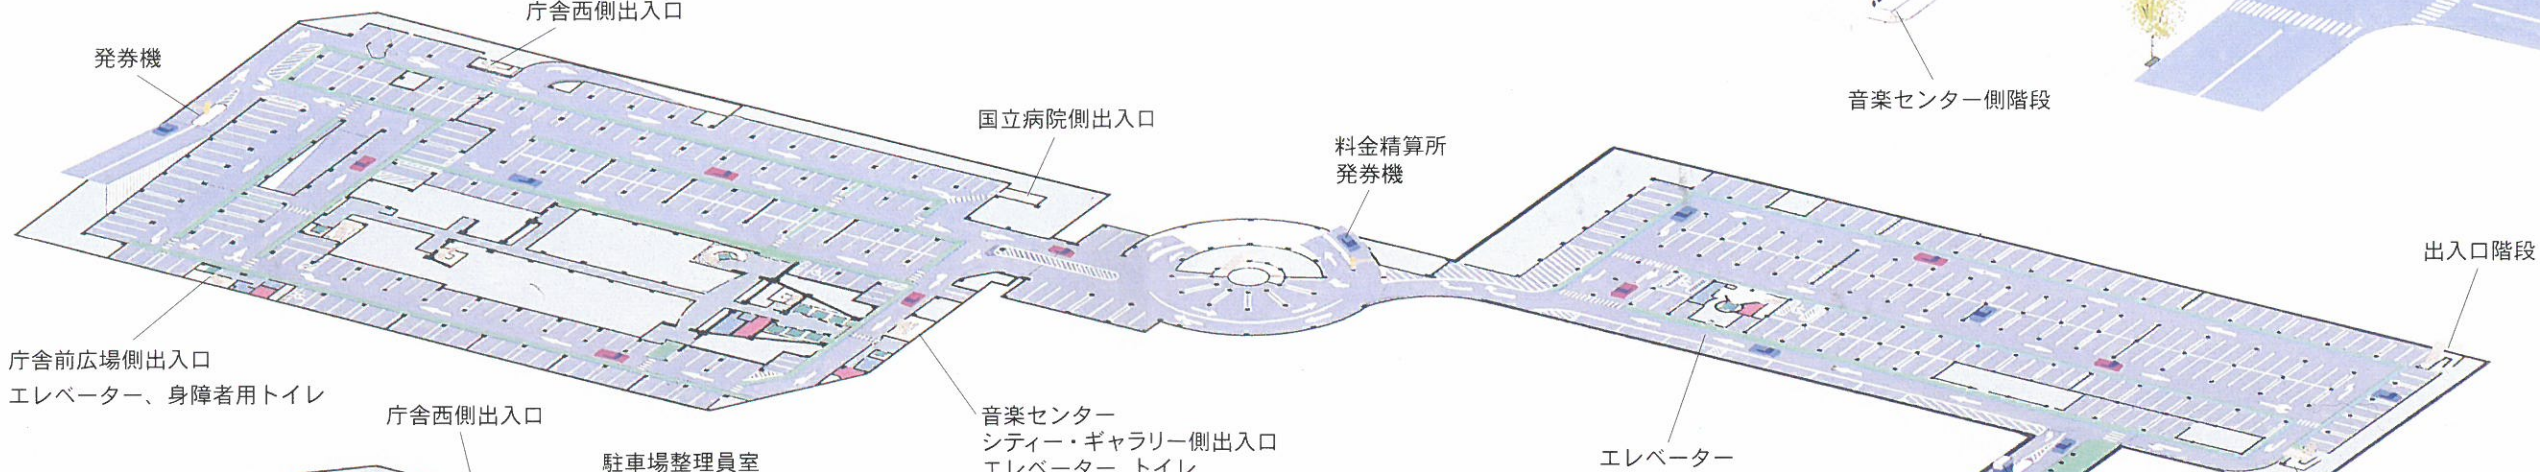

地下1階



地下2階

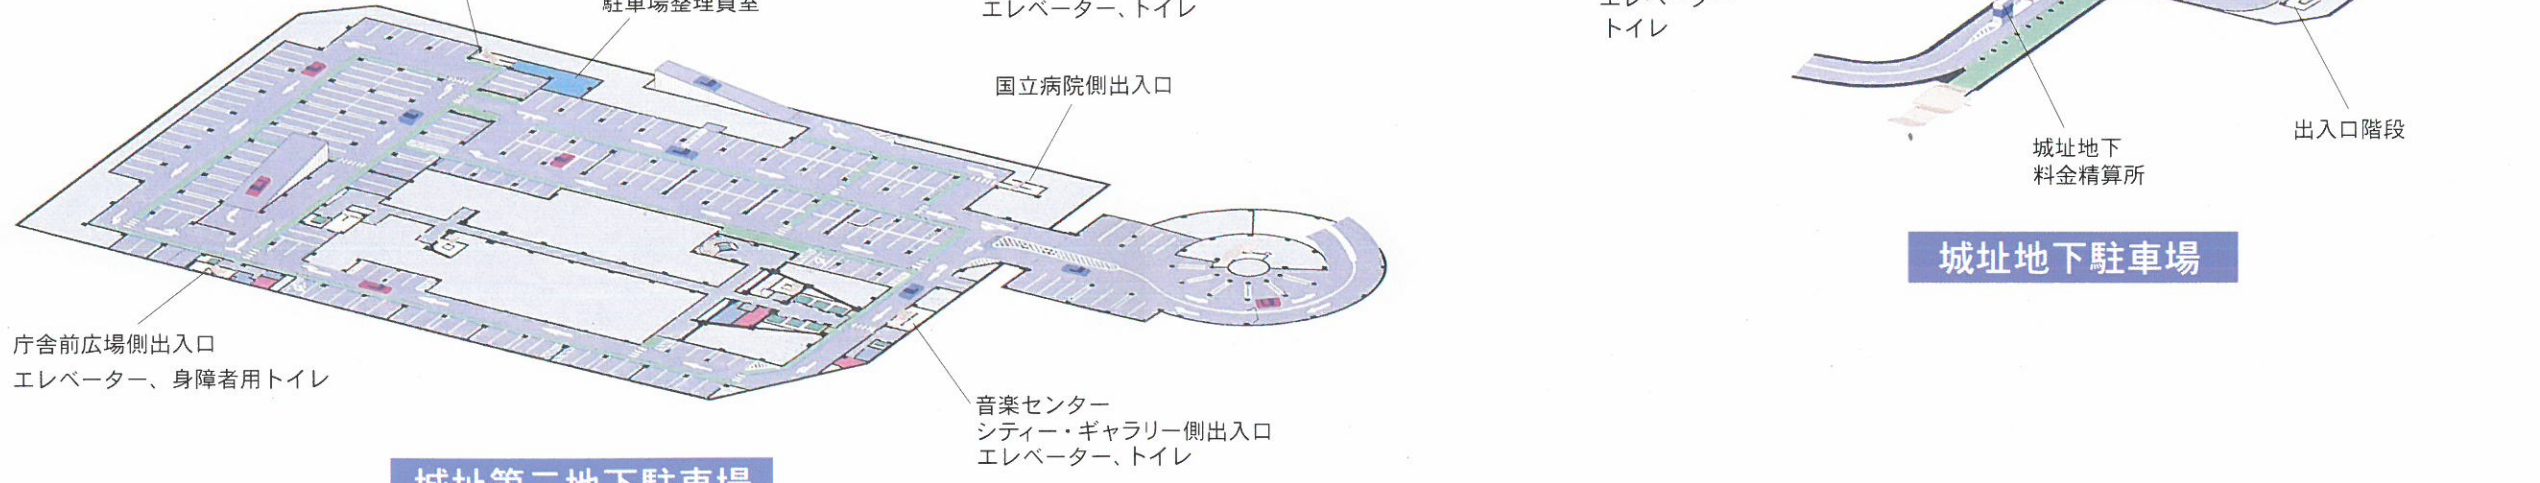

城址第二地下駐車場

城址地下駐車場