


# 高崎都市計画事業東口第二土地区画整理事業

平成九年七月作成

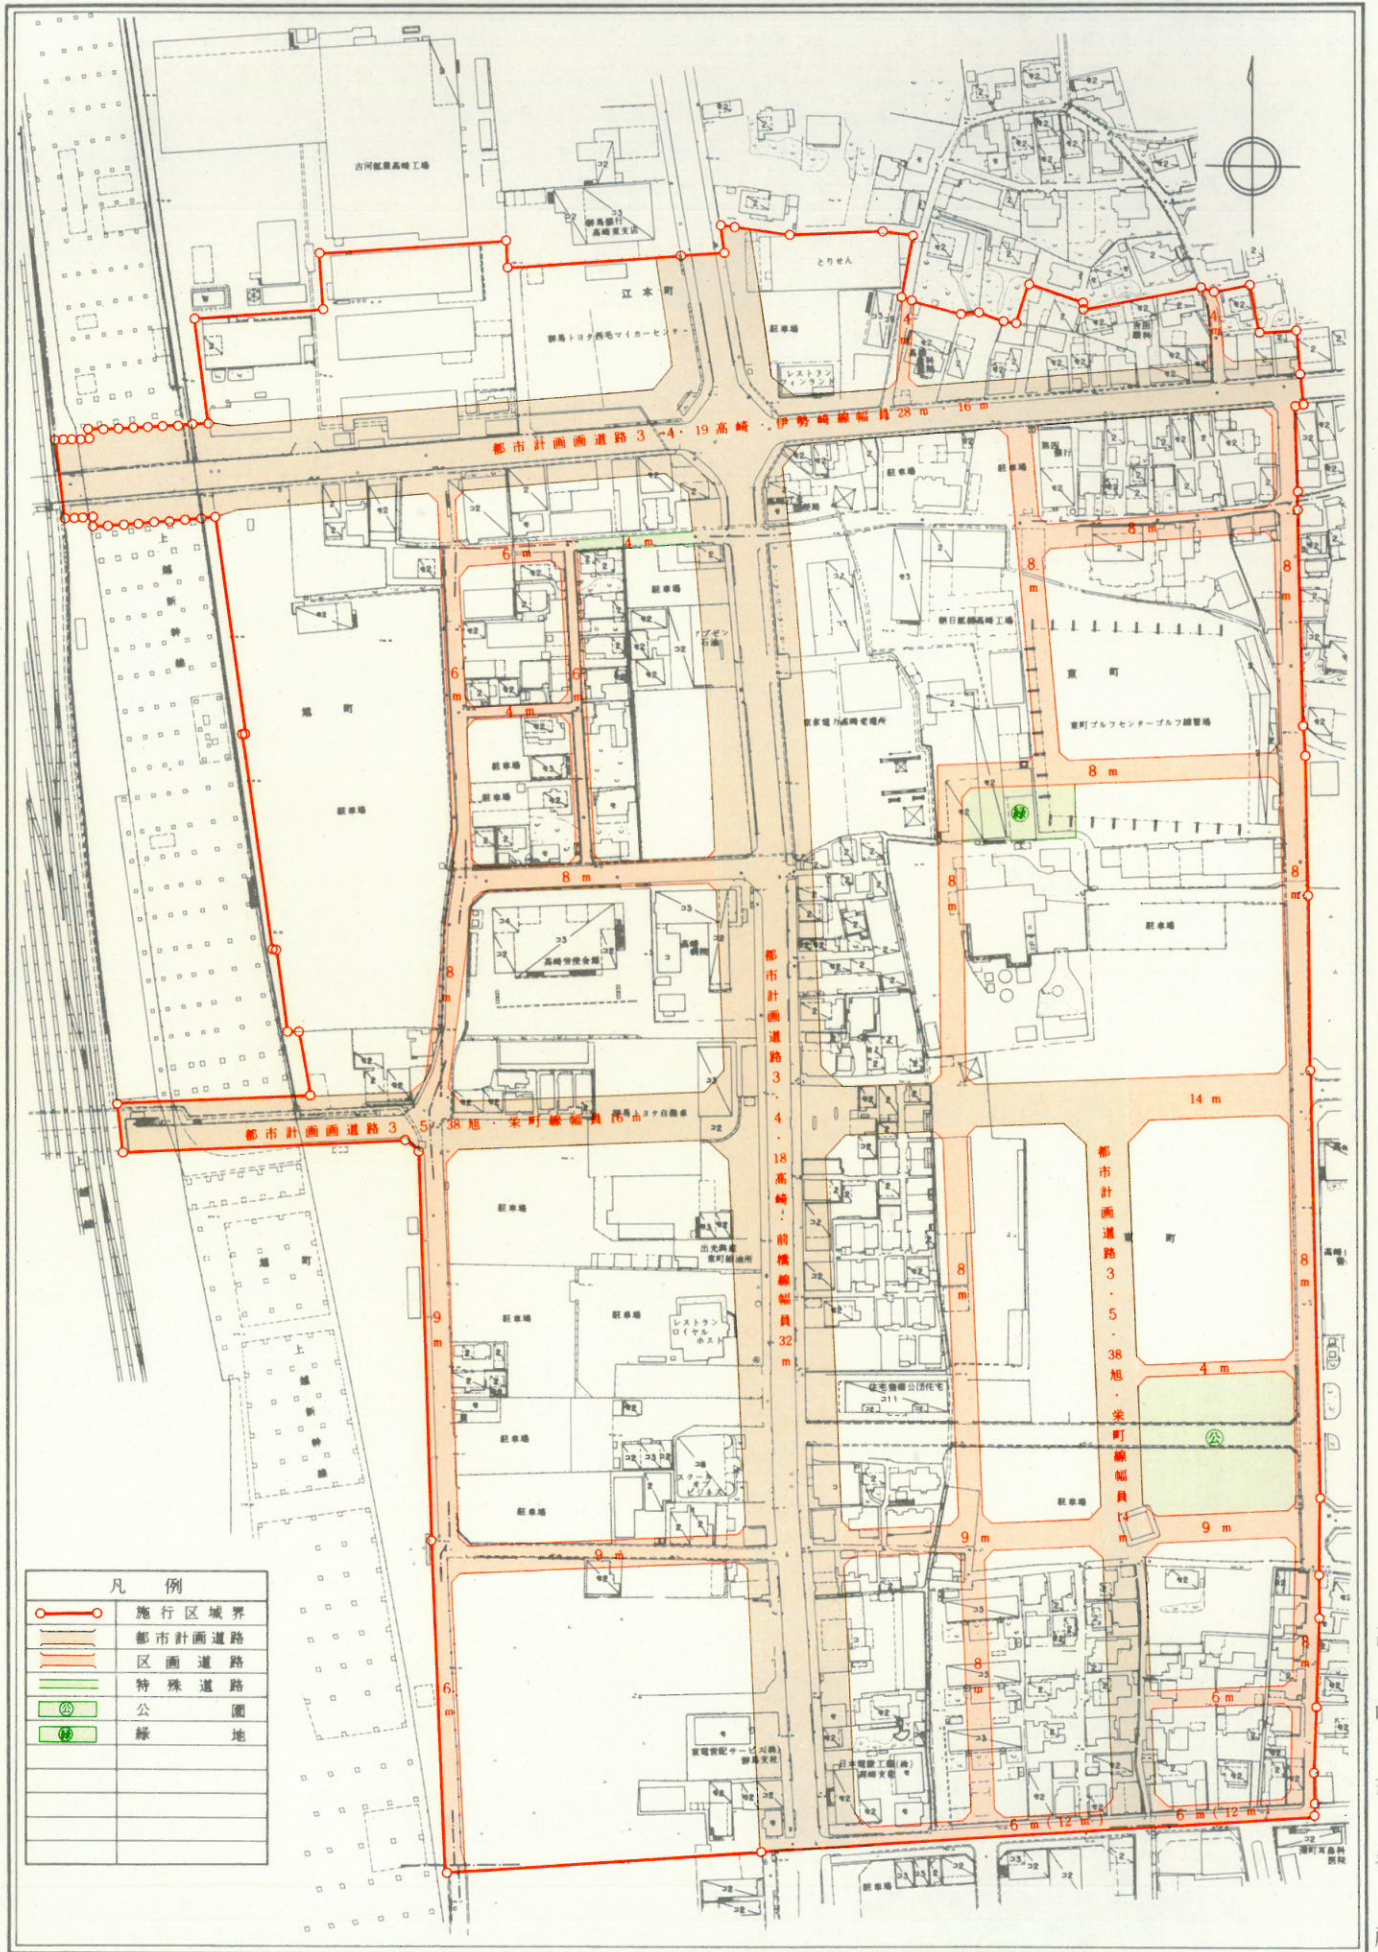

田中測量設計株式会社調製

高崎市役所

1:2500

