



ブロック塀築造（フェンス併用含む） 設計チェックリスト


高さ	<input type="checkbox"/>	① 1.2m以下
塀の厚さ	<input type="checkbox"/>	② 10cm以上
基礎	<input type="checkbox"/>	③ 根入れ深さ30cm以上
	<input type="checkbox"/>	④ 基礎高さ35cm以上
鉄筋	<input type="checkbox"/>	⑤ 壁頂及び基礎に径9mm以上の横筋を配置する ※フェンス付ブロック塀における場合で、壁頂横筋がフェンスの支柱定着部で不連続になるときは、壁頂部から2段目のブロックにも横筋を配置する
	<input type="checkbox"/>	⑥ 壁の端部及び隅角部に径9mm以上の縦筋を配置する
	<input type="checkbox"/>	⑦ 壁内に径9mm以上の鉄筋を縦横80cm以下の間隔で配置する
	<input type="checkbox"/>	⑧ 壁頂、基礎、壁内の鉄筋の末端はカギ状に折り曲げる
	<input type="checkbox"/>	⑨ 縦筋は壁頂、基礎の横筋に、横筋は縦筋にカギ掛けて定着する (縦筋の末端を基礎の横筋にカギ掛け定着しない場合は、縦筋を径の40倍以上基礎に定着する)

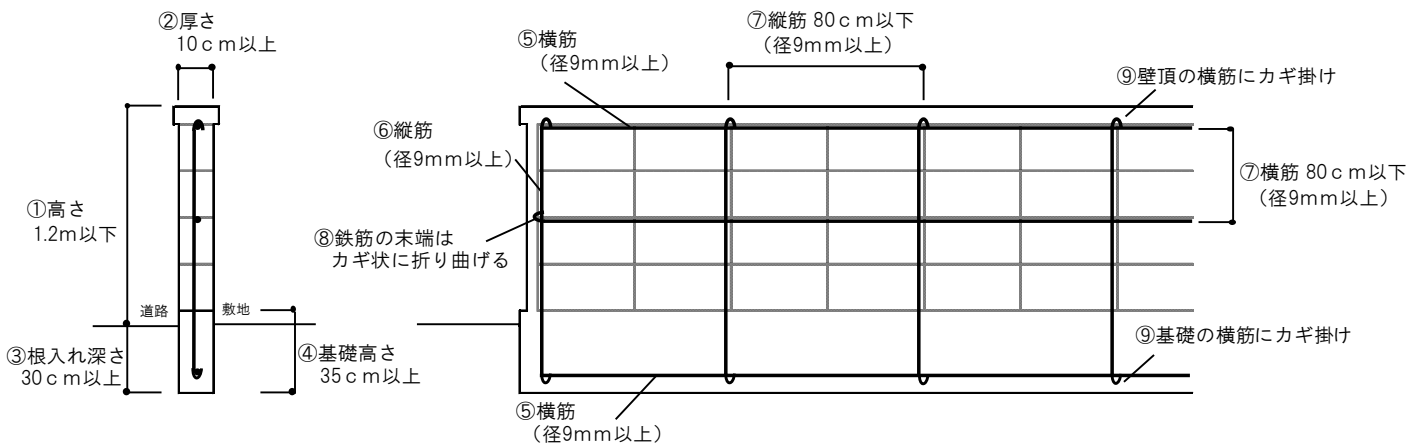

※フェンス付ブロック塀 配筋例

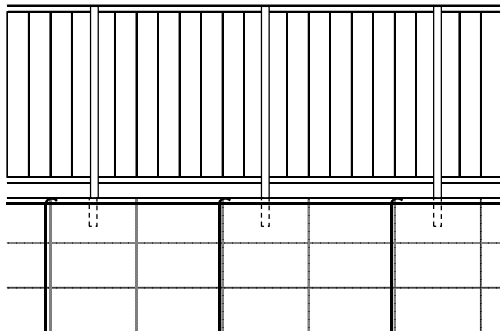

・壁頂横筋をフェンス支柱中央部で貫通させた場合

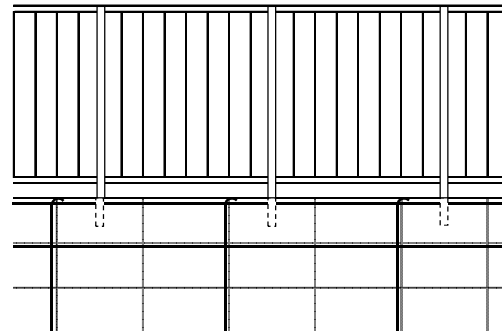

・壁頂横筋がフェンス支柱定着部で不連続になった場合