


ブロック塀築造（フェンス併用含む） 設計チェックリスト

高さ	<input type="checkbox"/>	1. 2m以下 ①
塀の厚さ	<input type="checkbox"/>	10cm以上 ②
基礎	<input type="checkbox"/>	根入れ深さ30cm以上 ③
	<input type="checkbox"/>	基礎高さ35cm以上 ④
鉄筋	<input type="checkbox"/>	壁頂及び基礎に径9mm以上の横筋を配置する ⑤ ※フェンス付ブロック塀における場合で、壁頂横筋がフェンスの支柱定着部で不連続になるときは、壁頂部から2段目のブロックにも横筋を配置する
	<input type="checkbox"/>	壁の端部及び隅角部に径9mm以上の縦筋を配置する ⑥
	<input type="checkbox"/>	壁内に径9mm以上の鉄筋を縦横80cm以下の間隔で配置する ⑦
	<input type="checkbox"/>	壁頂、基礎、壁内の鉄筋の末端はカギ状に折り曲げる ⑧
	<input type="checkbox"/>	縦筋は壁頂、基礎の横筋に、横筋は縦筋にカギ掛けして定着する ⑨ (縦筋の末端を基礎の横筋にカギ掛け定着しない場合は、縦筋を径の40倍以上基礎に定着する)

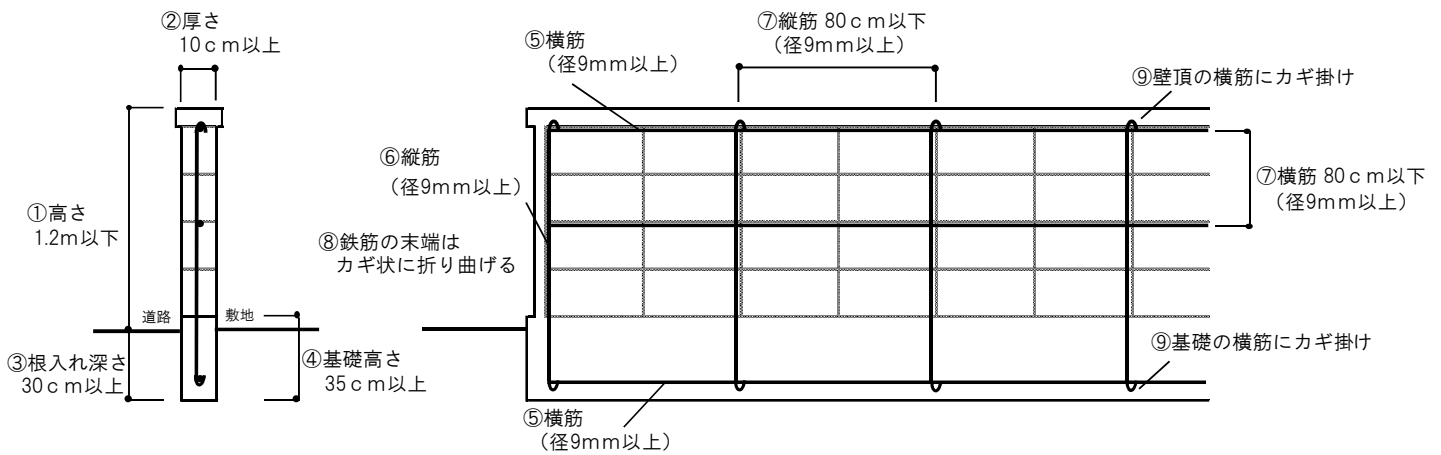

※フェンス付ブロック塀 配筋例

