

高崎都市計画事業 上中居土地区画整理事業

新地番図




S=1:1,000

高 関 町

上 中 居 町

上 中 居 町

上 中 居 町

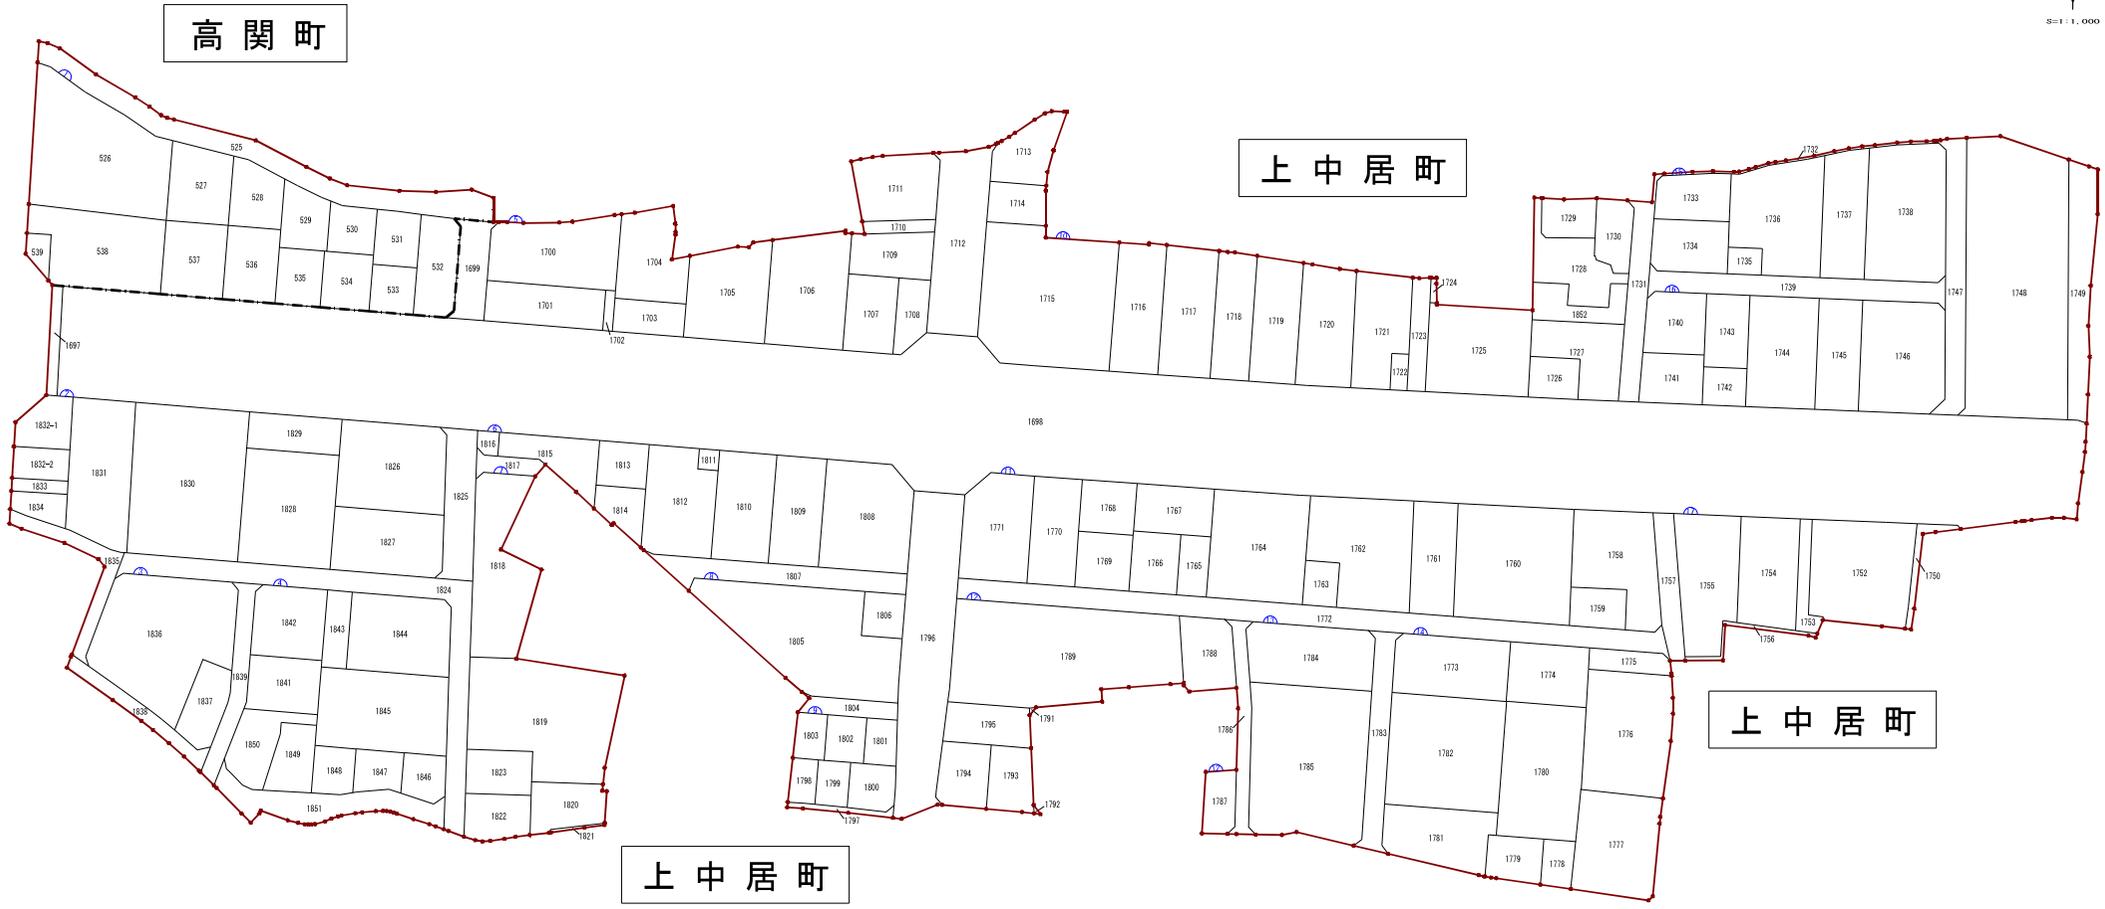

凡 例	
施行地区界	
町 界	
街区番号	
筆界・地番	