

第 5 次総合計画前期実施計画事業の推進状況について

ページ	部門	事 務 事 業 名	担当課名 ()内は群馬支所担当課
1	教育・文化	生涯学習センター・男女共同参画センター（仮称）建設事業	教育施設企画室 （地域振興課）
2	教育・文化	北谷遺跡保存整備事業	文化財保護課 （地域振興課）
3	教育・文化	群馬地域運動広場（仮称）整備事業	教育施設企画室 （地域振興課）
4	都市・建設	群馬中央第二土地区画整理事業	区画整理 1 課
5	都市・建設	菅谷高畑土地区画整理事業	区画整理 1 課
6	都市・建設	上水道管網整備事業（石綿セメント管の付設替）	水道局工務課 （群馬上下水道事務所）
7	都市・建設	汚水管渠整備事業	下水道局整備課 （群馬上下水道事務所）

第5次総合計画・前期実施計画事業推進状況報告書

前期実施計画書（36頁）

平成22年3月31日現在

事務事業名	生涯学習センター・男女共同参画センター(仮称)建設事業	所属 (支所)	教育部教育施設企画室 (群馬支所地域振興課)
実施期間	平成18年～平成23年	事業の種類	ハード事業

【事業概要】

対象(誰を、何を)	社会教育施設(生涯学習センター)		
実施目的(どういった状態に)	具体的手段(どういった手段で)	その他(全体計画等)	
現在の群馬公民館は、昭和48年に建設され、築33年が経過し老朽化している。公民館に変わる施設を建設し、より一層の地域住民の生涯学習の向上の場としたい。	旧中央中学校の跡地に、群馬地区の生涯学習センター(仮称)を建設する。	平成19年建設委員会設立 基本構想 平成20年基本構想 平成21年基本設計 実施設計 平成22年本体工事 平成23年本体工事・完成	

【年度別事業計画】

平成20年度	平成21年度	平成22年度	平成23年度	平成24年度
基本構想	基本構想 基本設計	本体工事	本体工事 完 成	開 館

【年度別推進状況】

区分 (千円)	当初 予算額	決算 見込額	21年度事業実績
合計	67,966	未定	・基本構想策定 ・基本設計、実施設計 ・柔剣道場解体 ・用地買収
国			
県			
地方債	38,200		
その他			
一般	29,766		
区分 (千円)	当初 予算額	決算 見込額	22年度事業内容
合計	477,790		・実施設計 ・既存施設解体工事 ・本体工事 ・外構実施設計
国			
県			
地方債	148,500		
その他	280,000		
一般	49,290		
区分 (千円)	当初 予算額	決算 見込額	23年度事業計画
合計			・本体工事 ・外構工事 平成24年度 開館
国			
県			
地方債			
その他			
一般			

生涯学習センター・男女共同参画センター(仮称)建設事業について

1. 施設概要

高崎市生涯学習センター・男女共同参画センター(仮称)

- ・機能：生涯学習支援機能、男女共同参画推進機能及び市民活動促進機能の3つの機能からなる複合施設
- ・構造・規模：鉄骨造2階建て、延べ床面積 2,994.00㎡
- ・主要室：多目的ホール(固定席約250席)、集会室(最大500人程度収容)、学習室4室(音楽室対応、創作室対応、調理室対応、和室) ほか

高崎市教育センター(仮称)


- ・機能：教育支援機能
- ・構造・規模：鉄骨造2階建て、延べ床面積 1,999.54㎡
- ・主要室：研修室5室、PC室、適応指導教室 ほか


外構計画

- ・駐車場：254台分(車椅子使用者用12台分を含む)
- ・駐輪場：50台分
- ・緑地：約13,000㎡(園路、調整池(予定、規模未定)等を含む)

2. 事業スケジュール(予定)


平成22年 1月～平成22年 7月	建物設計
平成22年 11月～平成22年 12月	解体工事(体育館、特別教室棟(南) ほか)
平成23年 1月～平成24年 2月	建設工事
平成24年 4月	開館

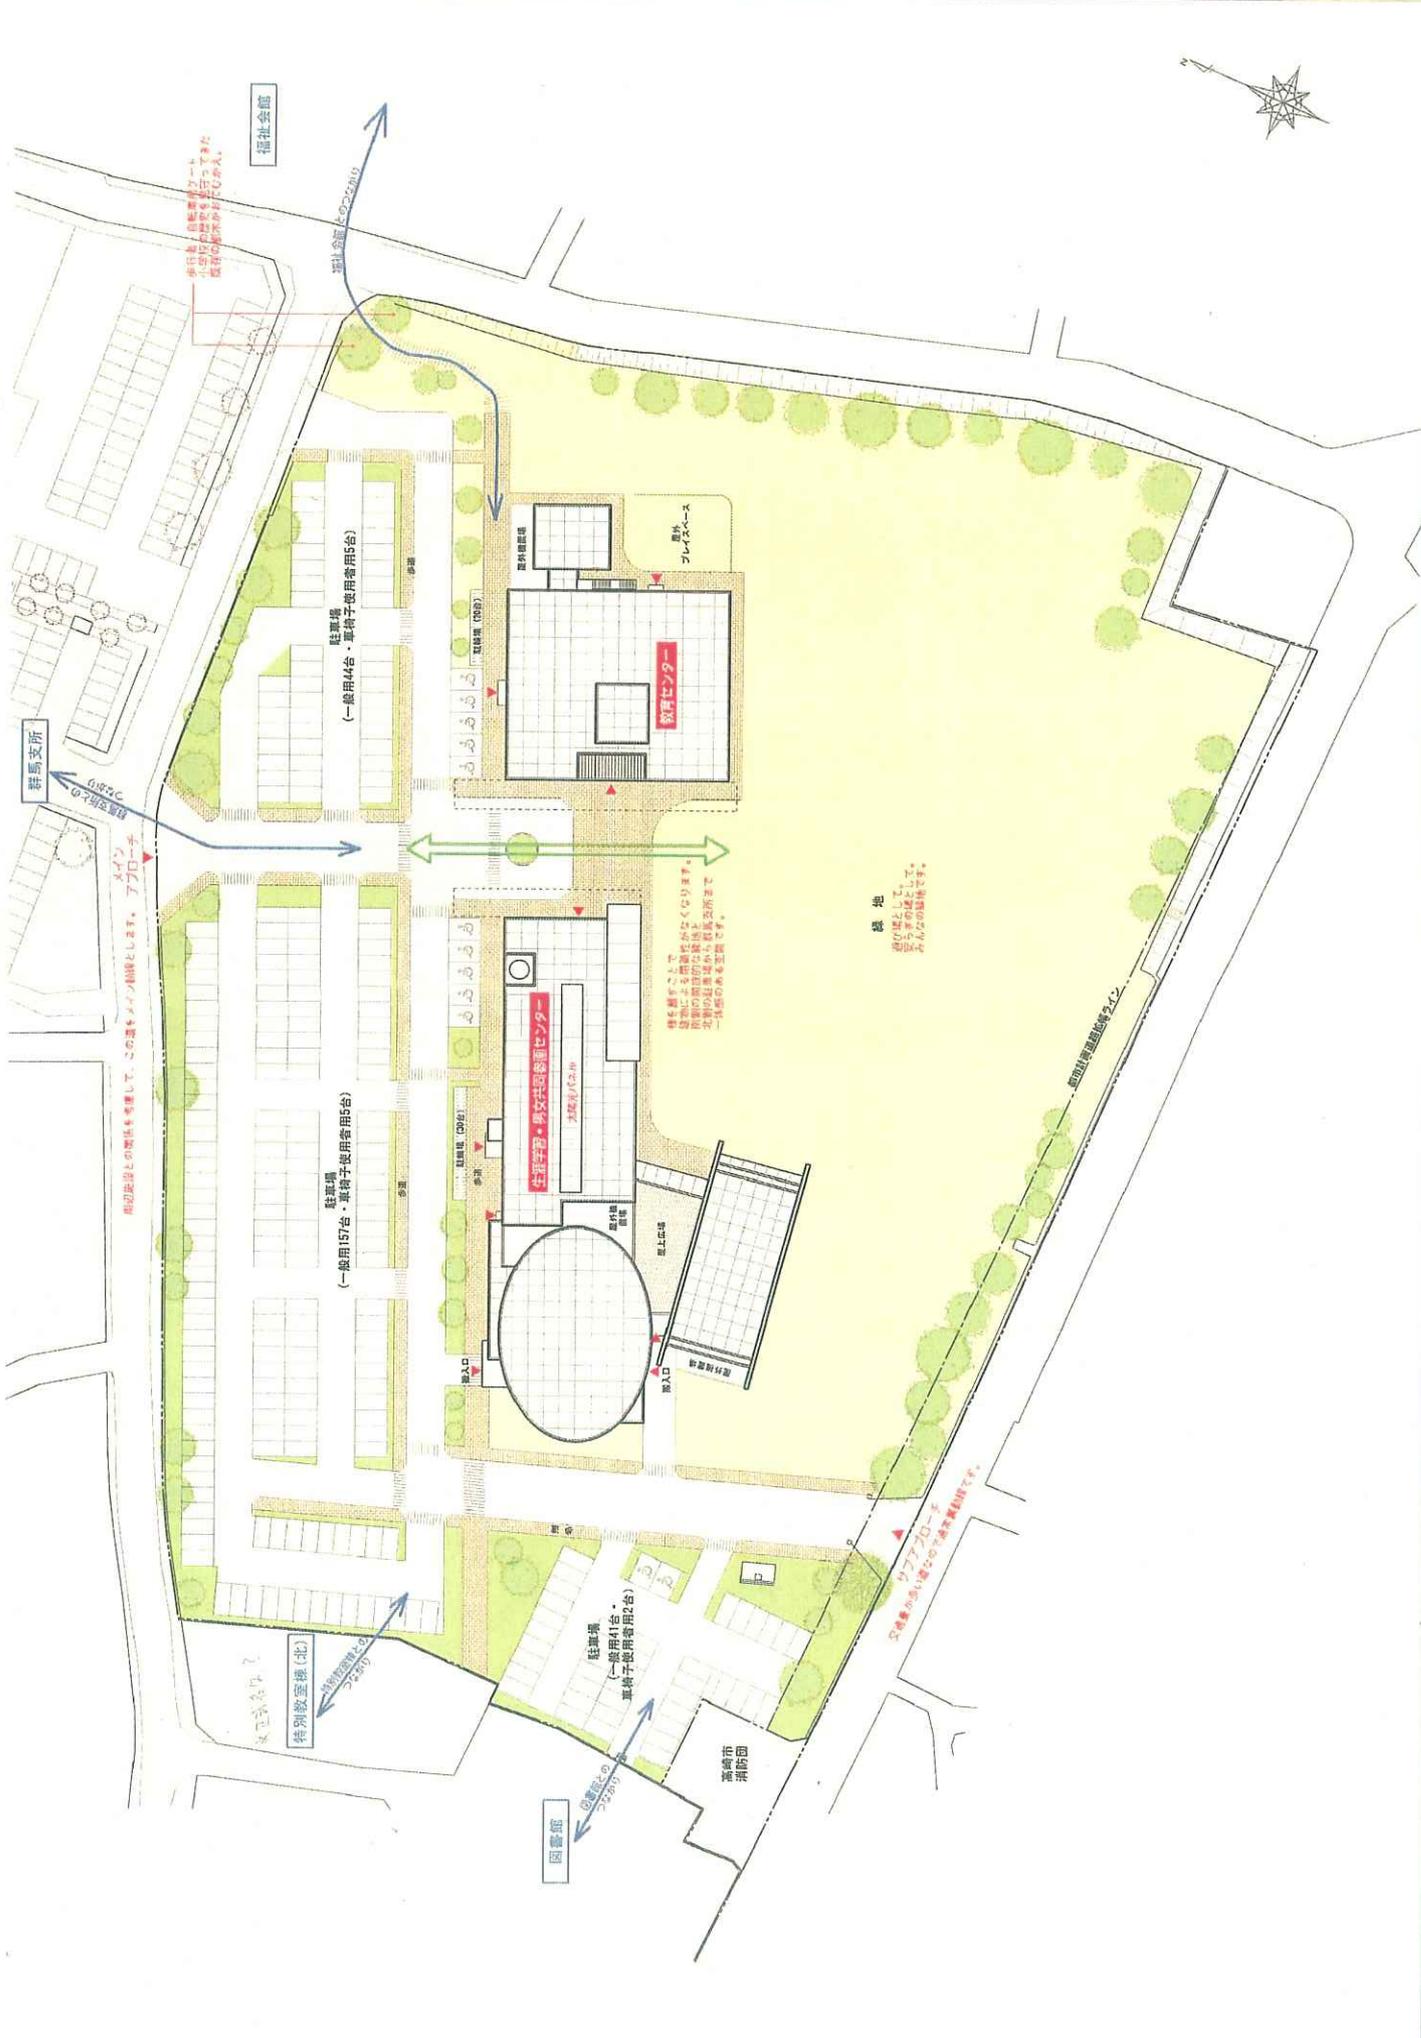

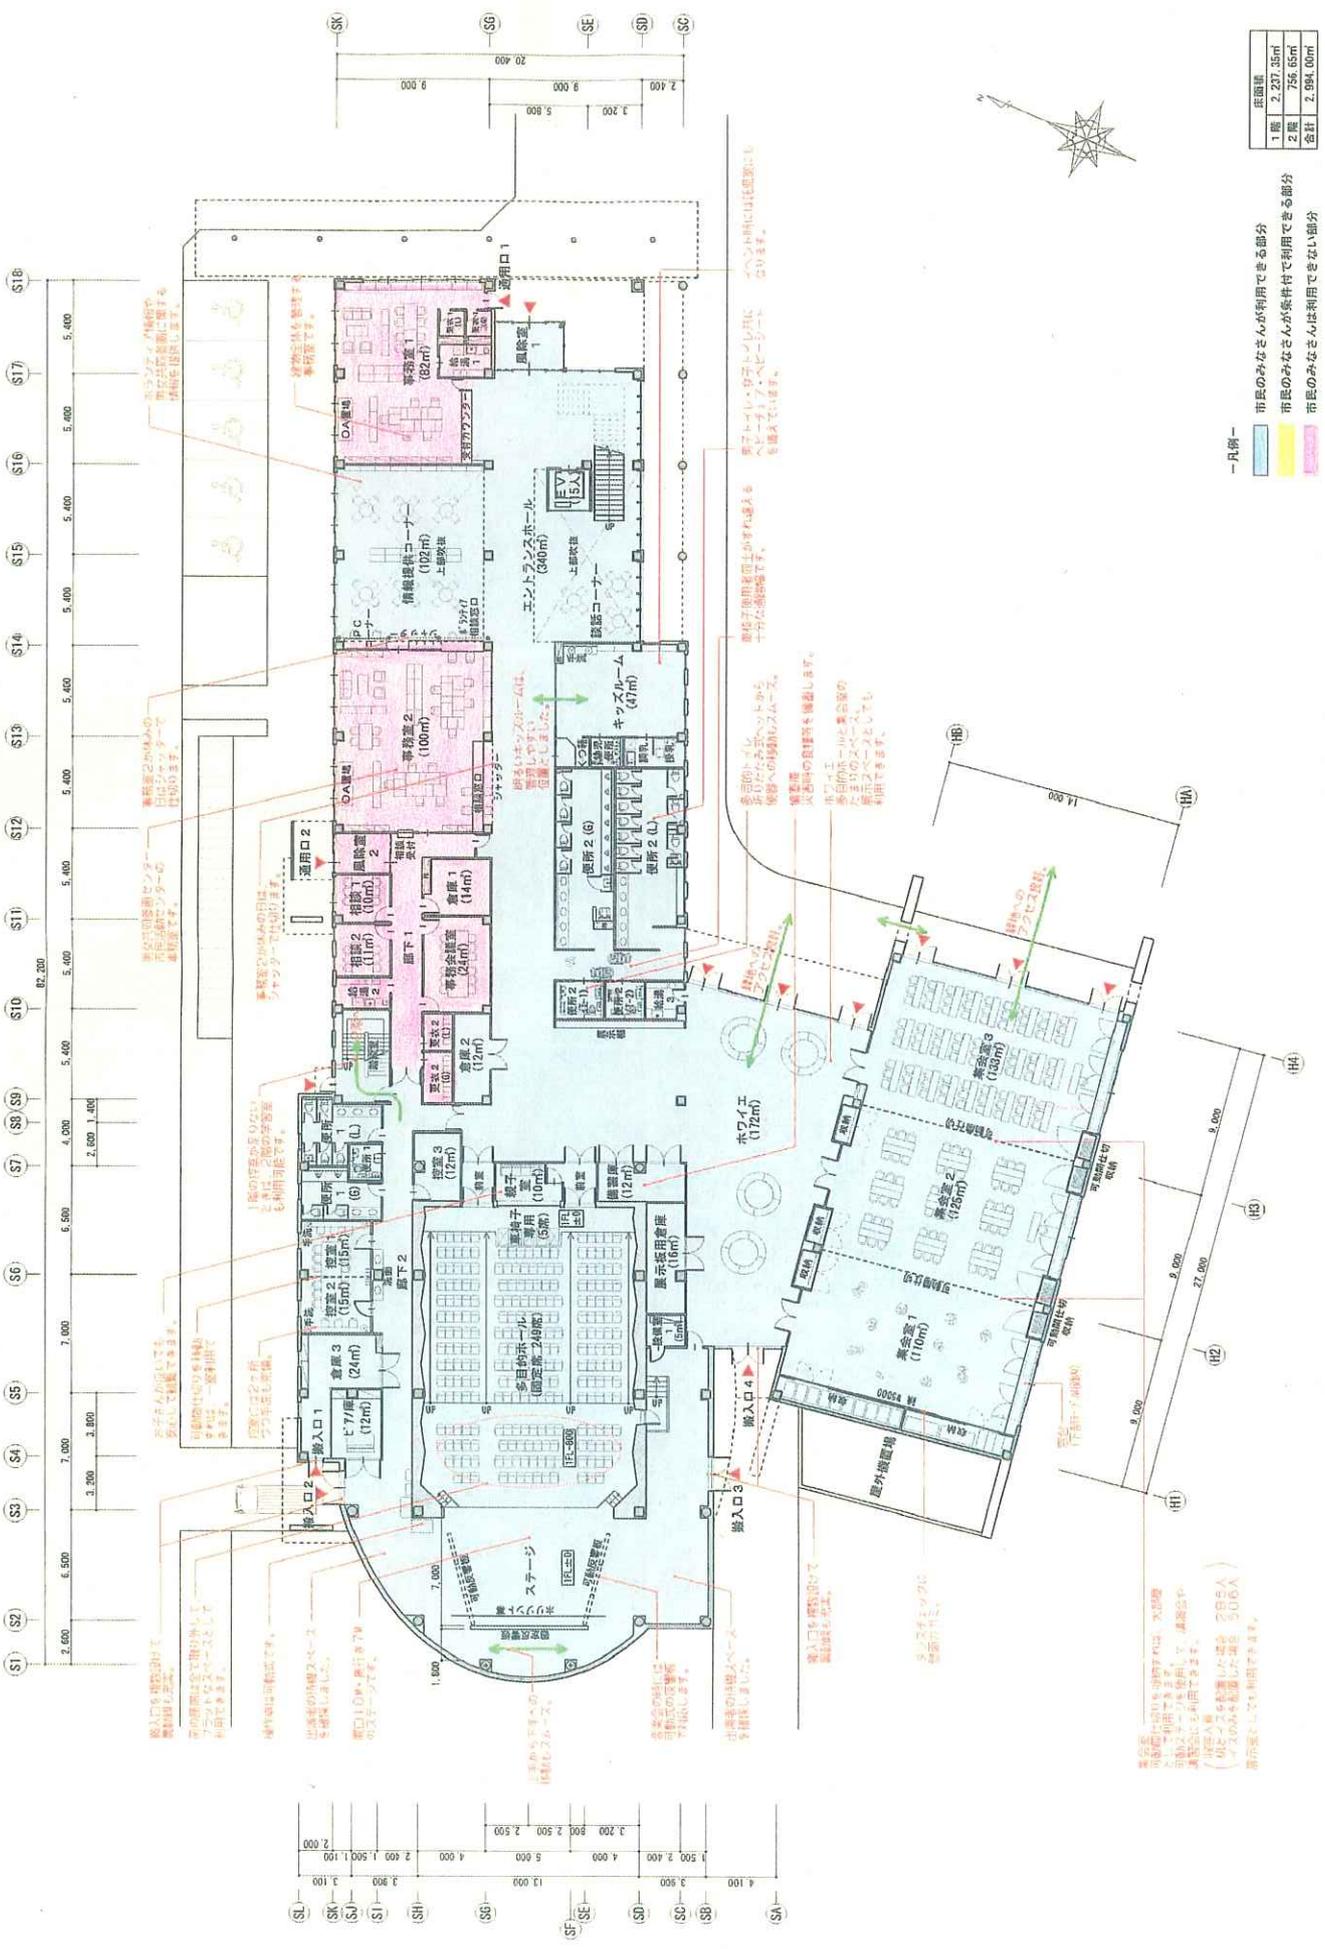

階層	面積
1階	2,237.35㎡
2階	756.65㎡
合計	2,994.00㎡

- 一凡例一
- 市販のみなさんが利用できる部分
 - 市販のみなさんが条件付で利用できる部分
 - 市販のみなさんが利用できない部分

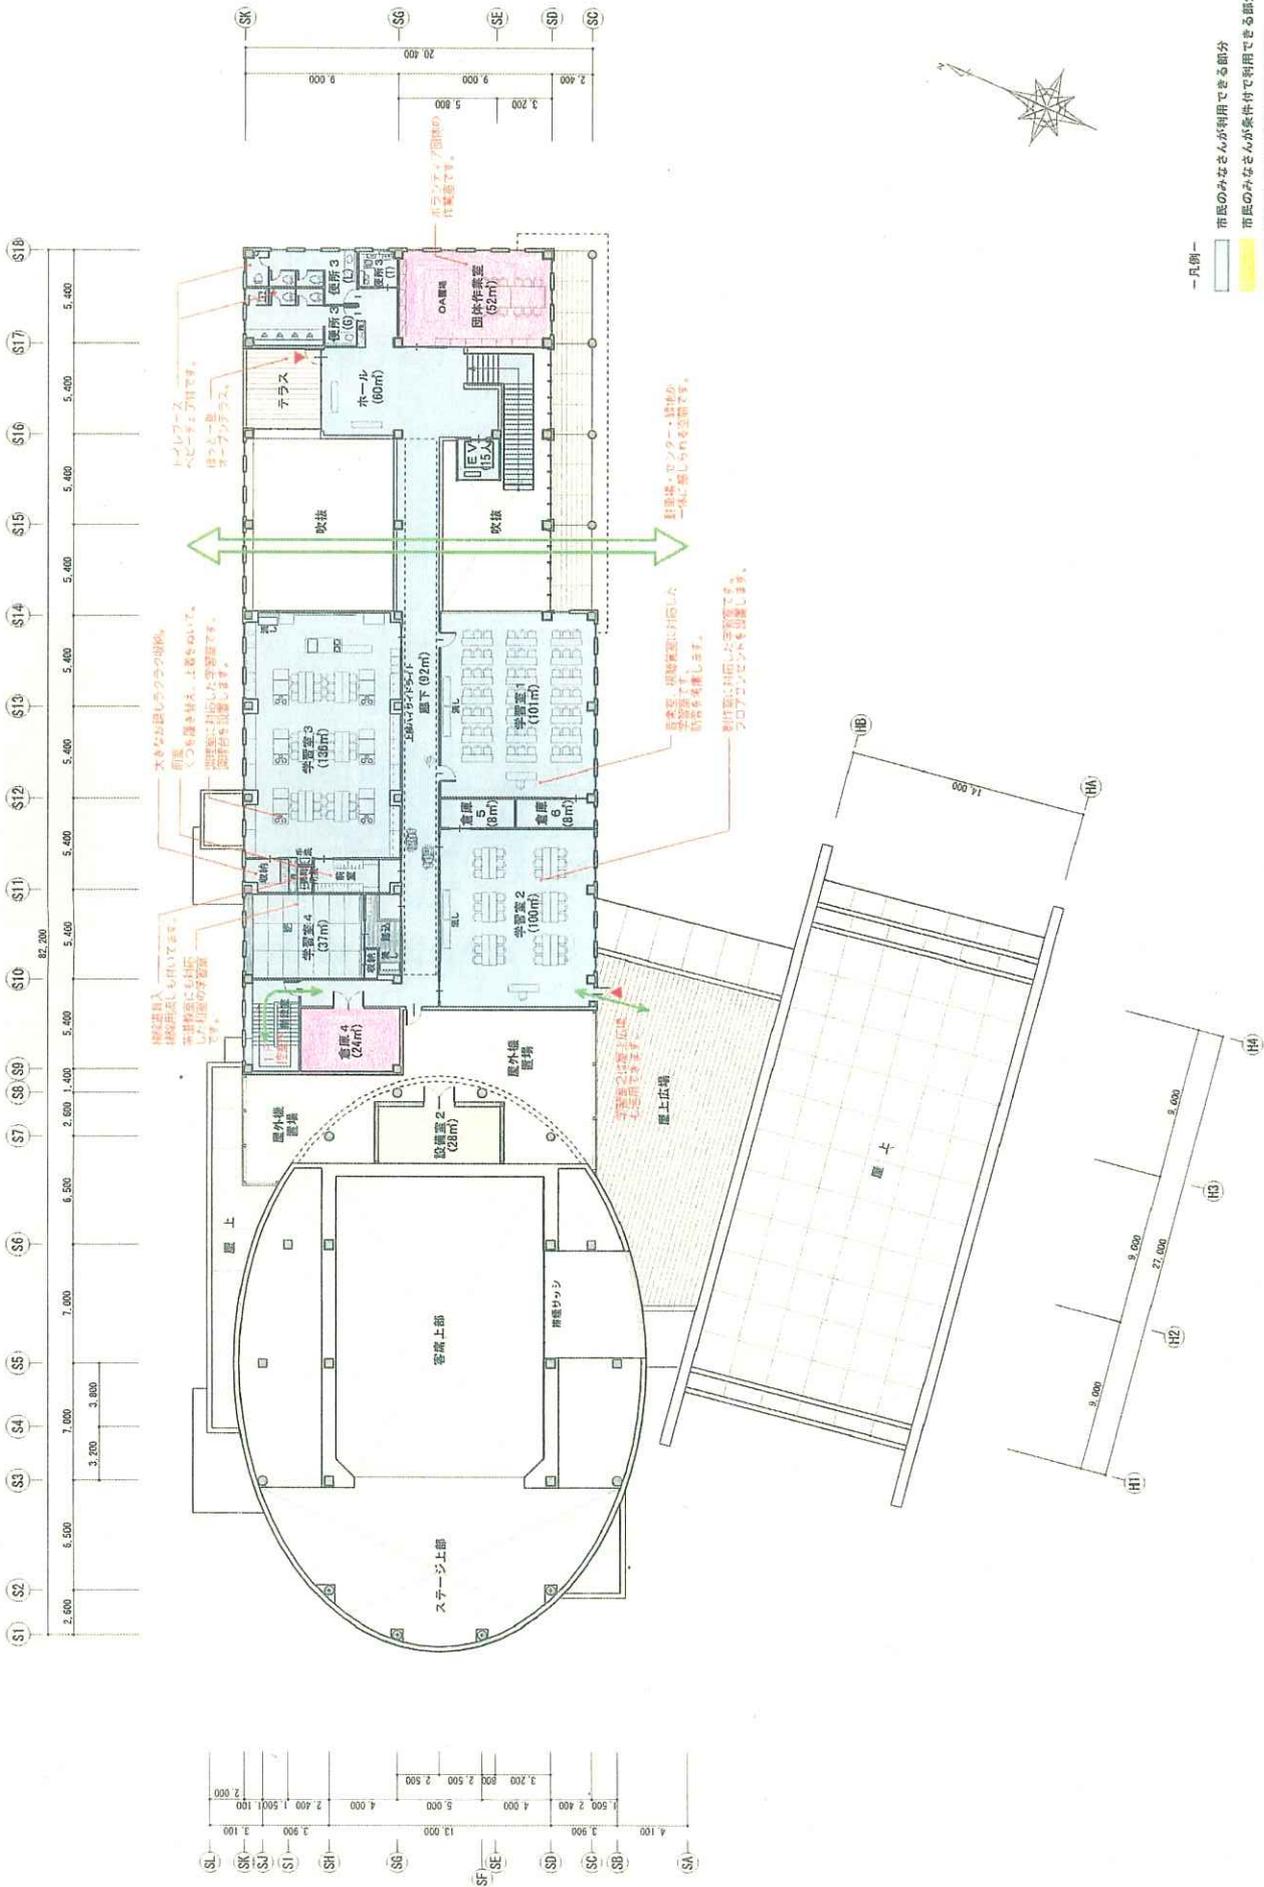




1 階平面図

2 階平面図

- 一凡例一
- 市民のみが利用できる部分
 - 市民のみが条件付で利用できる部分
 - 市民のみが条件付で利用できない部分


床面積	延床面積
1 階 1,102.58㎡	1,102.58㎡
2 階 856.56㎡	856.56㎡
合計 1,959.14㎡	1,959.14㎡

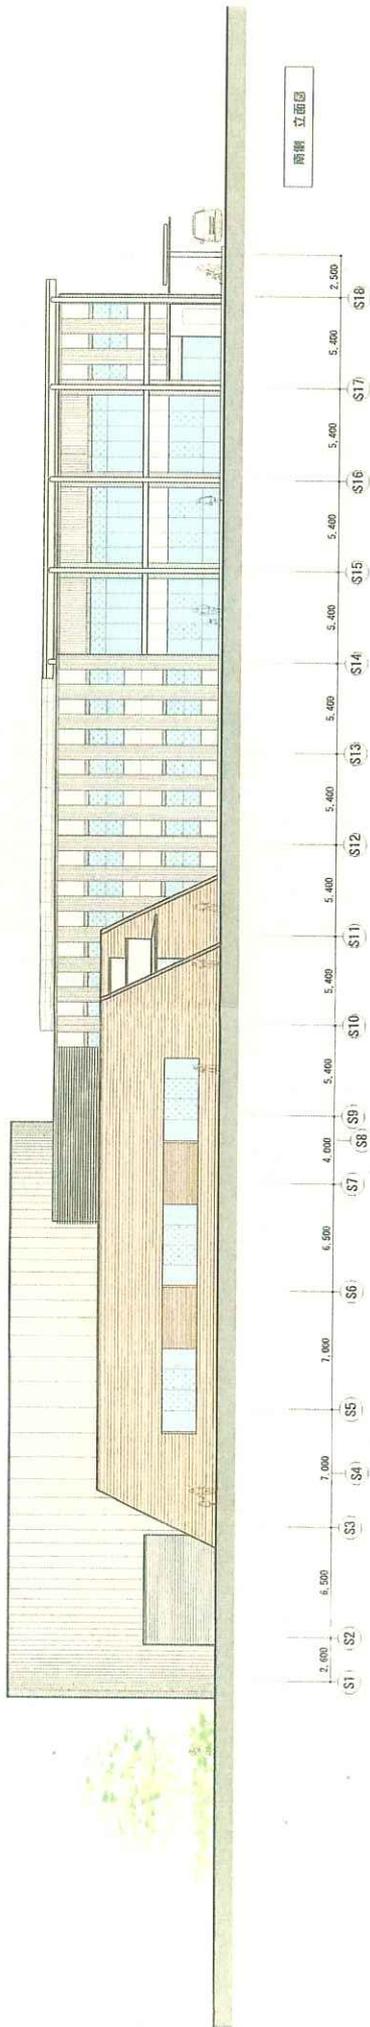


南側 立面図




北側 立面図

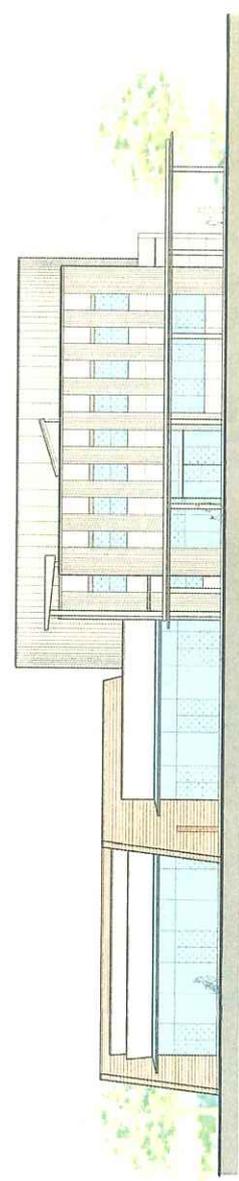

東側 立面図

 

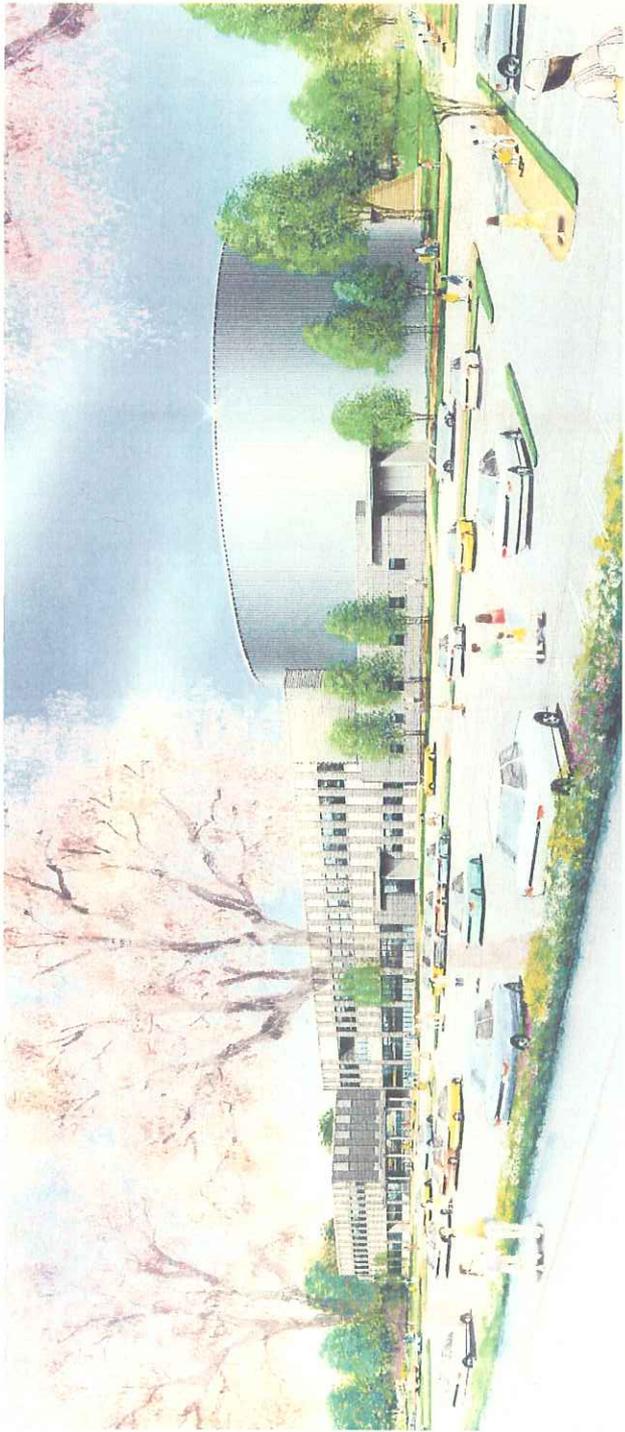

第5次総合計画・前期実施計画事業推進状況報告書

前期実施計画書（62頁）

平成22年3月31日現在

事務事業名	北谷遺跡保存整備事業	所属 (支所)	教育部文化財保護課 (群馬支所地域振興課)
実施期間	平成12年度～全期	事業の種類	ハード事業

【事業概要】

対象(誰を、何を)	学校施設		
実施目的(どういった状態に)	具体的手段(どういった手段で)	その他(全体計画等)	
国指定史跡北谷遺跡(平成17年7月14日指定)を適切に保存・管理するとともに、市民共通の文化的・歴史遺産として活用を図る。	市民共有の文化的・歴史的遺産である北谷遺跡を後世に伝えて行くとともに、憩いの場、歴史学習の場として広く活用を図るため、史跡公園として整備を行う。	全体面積4.2ha 平成12年度～15年度 範囲確認発掘調査 平成16年度 調査報告書刊行 平成18年度 説明板設置 平成19年度までの事業進捗率2%	


【年度別事業計画】

平成20年度	平成21年度	平成22年度	平成23年度	平成24年度
史跡整備計画(保存管理計画)策定準備 2次指定(住宅地)に向け、文化庁等との協議	史跡整備計画(保存管理計画)策定 史跡整備用地買収準備 保存整備委員会発足	史跡地の2次指定 史跡指定地の用地買収 保存整備委員会開催	史跡指定地の用地買収 保存整備委員会開催	史跡指定地の用地買収 保存整備委員会開催

【年度別推進状況】

区分 (千円)	当初 予算額	決算 見込額	21年度事業実績
合計	409	未定	・説明板設置場所の管理(除草等)
国	0		
県	0		
地方債	0		
その他	0		
一般	409	未定	
区分 (千円)	当初 予算額	決算 見込額	22年度事業内容
合計	409		・説明板設置場所の管理(除草等) ・保存管理計画策定に向けた準備 ・二次指定に向けて文化庁等との協議
国	0		
県	0		
地方債	0		
その他	0		
一般	409		
区分 (千円)	当初 予算額	決算 見込額	23年度事業計画
合計			・説明板設置場所の管理(除草等) ・保存管理計画策定着手 ・保存整備委員会発足
国			
県			
地方債			
その他			
一般			

北谷遺跡指定範囲

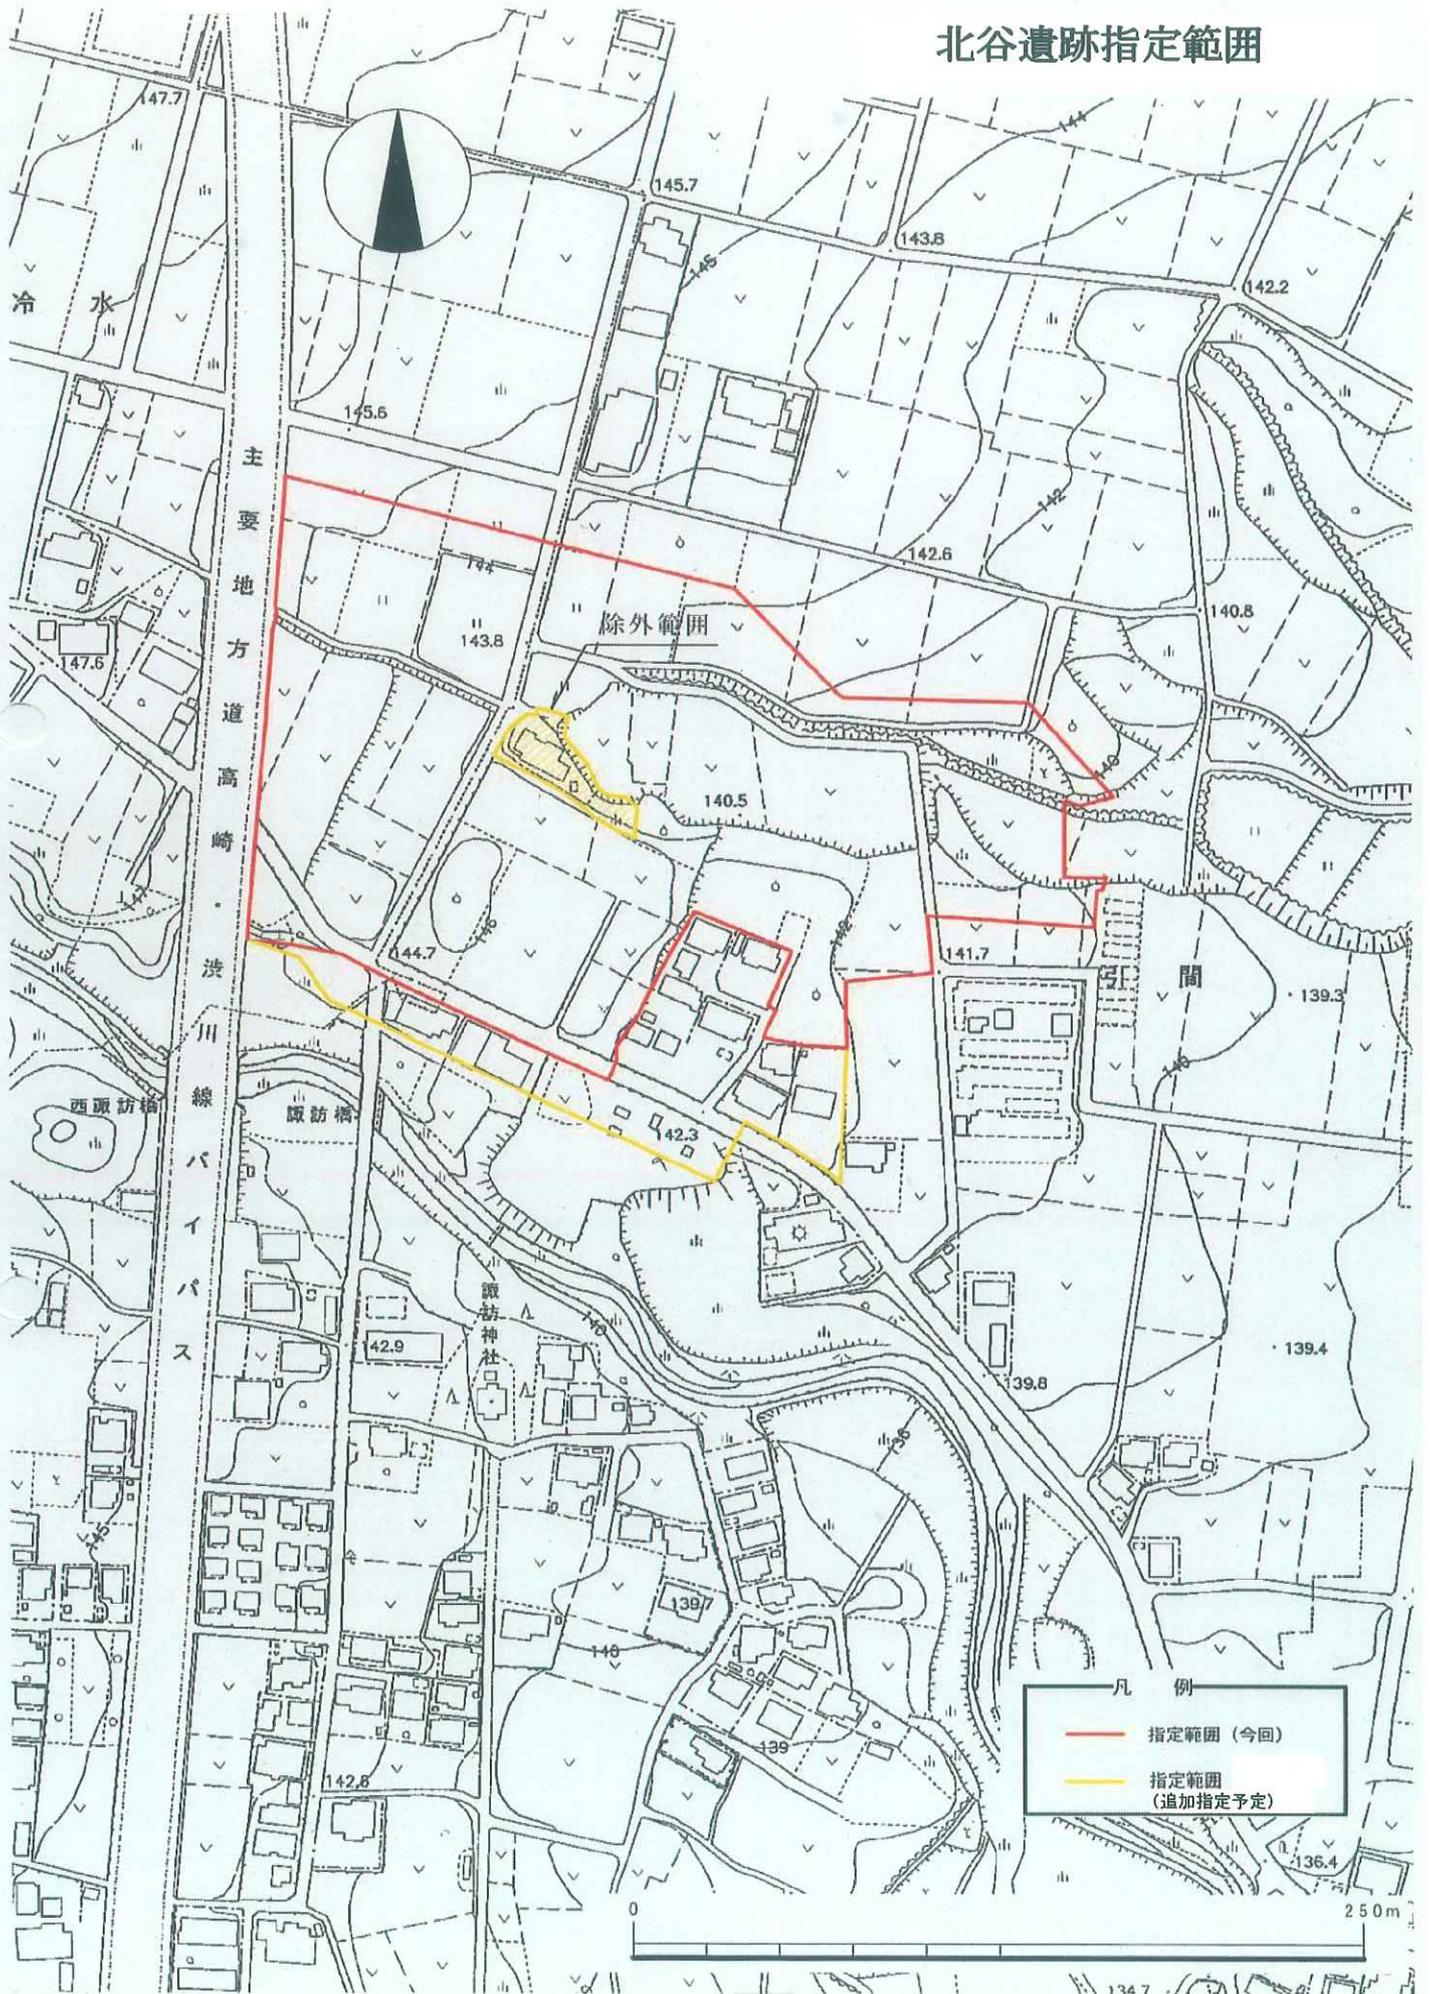

第 5 次総合計画・前期実施計画事業推進状況報告書

前期実施計画書（64頁）

平成22年3月31日現在

事務事業名	群馬地域運動広場(仮称)整備事業	所属 (支所)	教育部教育施設企画室 (群馬支所地域振興課)
実施期間	平成18年度～平成22年度	事業の種類	ハード事業

【事業概要】

対象(誰を、何を)	社会体育施設(野球場・多目的運動場)		
実施目的(どういった状態に)	具体的手段(どういった手段で)	その他(全体計画等)	
生涯スポーツによる健康増進及び体育施設の充実を計るため新設野球場を建設する。併設施設として多目的運動場を整備する。	建設検討委員会を設置後、野球場の規模や構造等を確定させる。地権者の了承により、用地を買収し、建設工事を進める。	平成19年候補地決定 平成20年測量調査・事業認定取得・用地買収・用地買収・基本設計 平成21年用地買収・実施設計・建設工事 平成22年建設工事・完成	

【年度別事業計画】

平成20年度	平成21年度	平成22年度	平成23年度	平成24年度
測量調査・事業認定取得・用地買収・基本設計・埋蔵文化財調査	用地買収 埋蔵文化財調査 実施設計 建設工事	建設工事 完 成		

【年度別推進状況】

区分 (千円)	当初 予算額	決算 見込額	21年度事業実績
合計	911,321	未定	・事業認定及び基本設計 ・広場本体実施設計 ・建築物実施設計 ・用地買収
国			
県			
地方債	862,900		
その他			
一般	48,421		
区分 (千円)	当初 予算額	決算 見込額	22年度事業内容
合計	92,303	未定	・広場本体実施設計 ・建築物実施設計 ・広場整備工事
国			
県			
地方債	49,800		
その他			
一般	42,503		
区分 (千円)	当初 予算額	決算 見込額	23年度事業計画
合計			・広場整備工事 ・建築物工事 平成24年度 供用開始
国			
県			
地方債			
その他			
一般			

群馬地域運動広場（仮称）整備事業について

1．施設概要

主たる施設といたしましては、社会人軟式野球場、少年野球場及びレクリエーション広場となっています。

基本計画から若干の修正を行なった部分として、野球場スタンドの検討を進める中で、スタンド外側に一般の運動広場利用者が利用可能な便所の設置が可能であることから、便所棟の位置を駐車場付近から少年野球場北側へ移動することとし、利用者の利便性の向上を図ることといたしました。

また、レクリエーション広場につきましては、新市基本計画に位置づけられた北部公園事業を統合したことから、公園的な要素の拡充を図るため、展望広場、芝生広場、遊具広場の3つの構造として整備することといたしました。


このほか、基本計画になかった施設の整備といたしましては、調整池及び駐輪場を配置することとしております。

2．事業スケジュール(予定)

今後のスケジュールといたしましては、下記のとおり予定しております。

実施設計	平成22年5月31日
建築物の実施設計	平成22年2月16日～平成22年8月27日
整備工事	平成22年10月上旬～平成24年3月下旬
建築工事	平成23年4月上旬～平成23年11月下旬

計画平面図

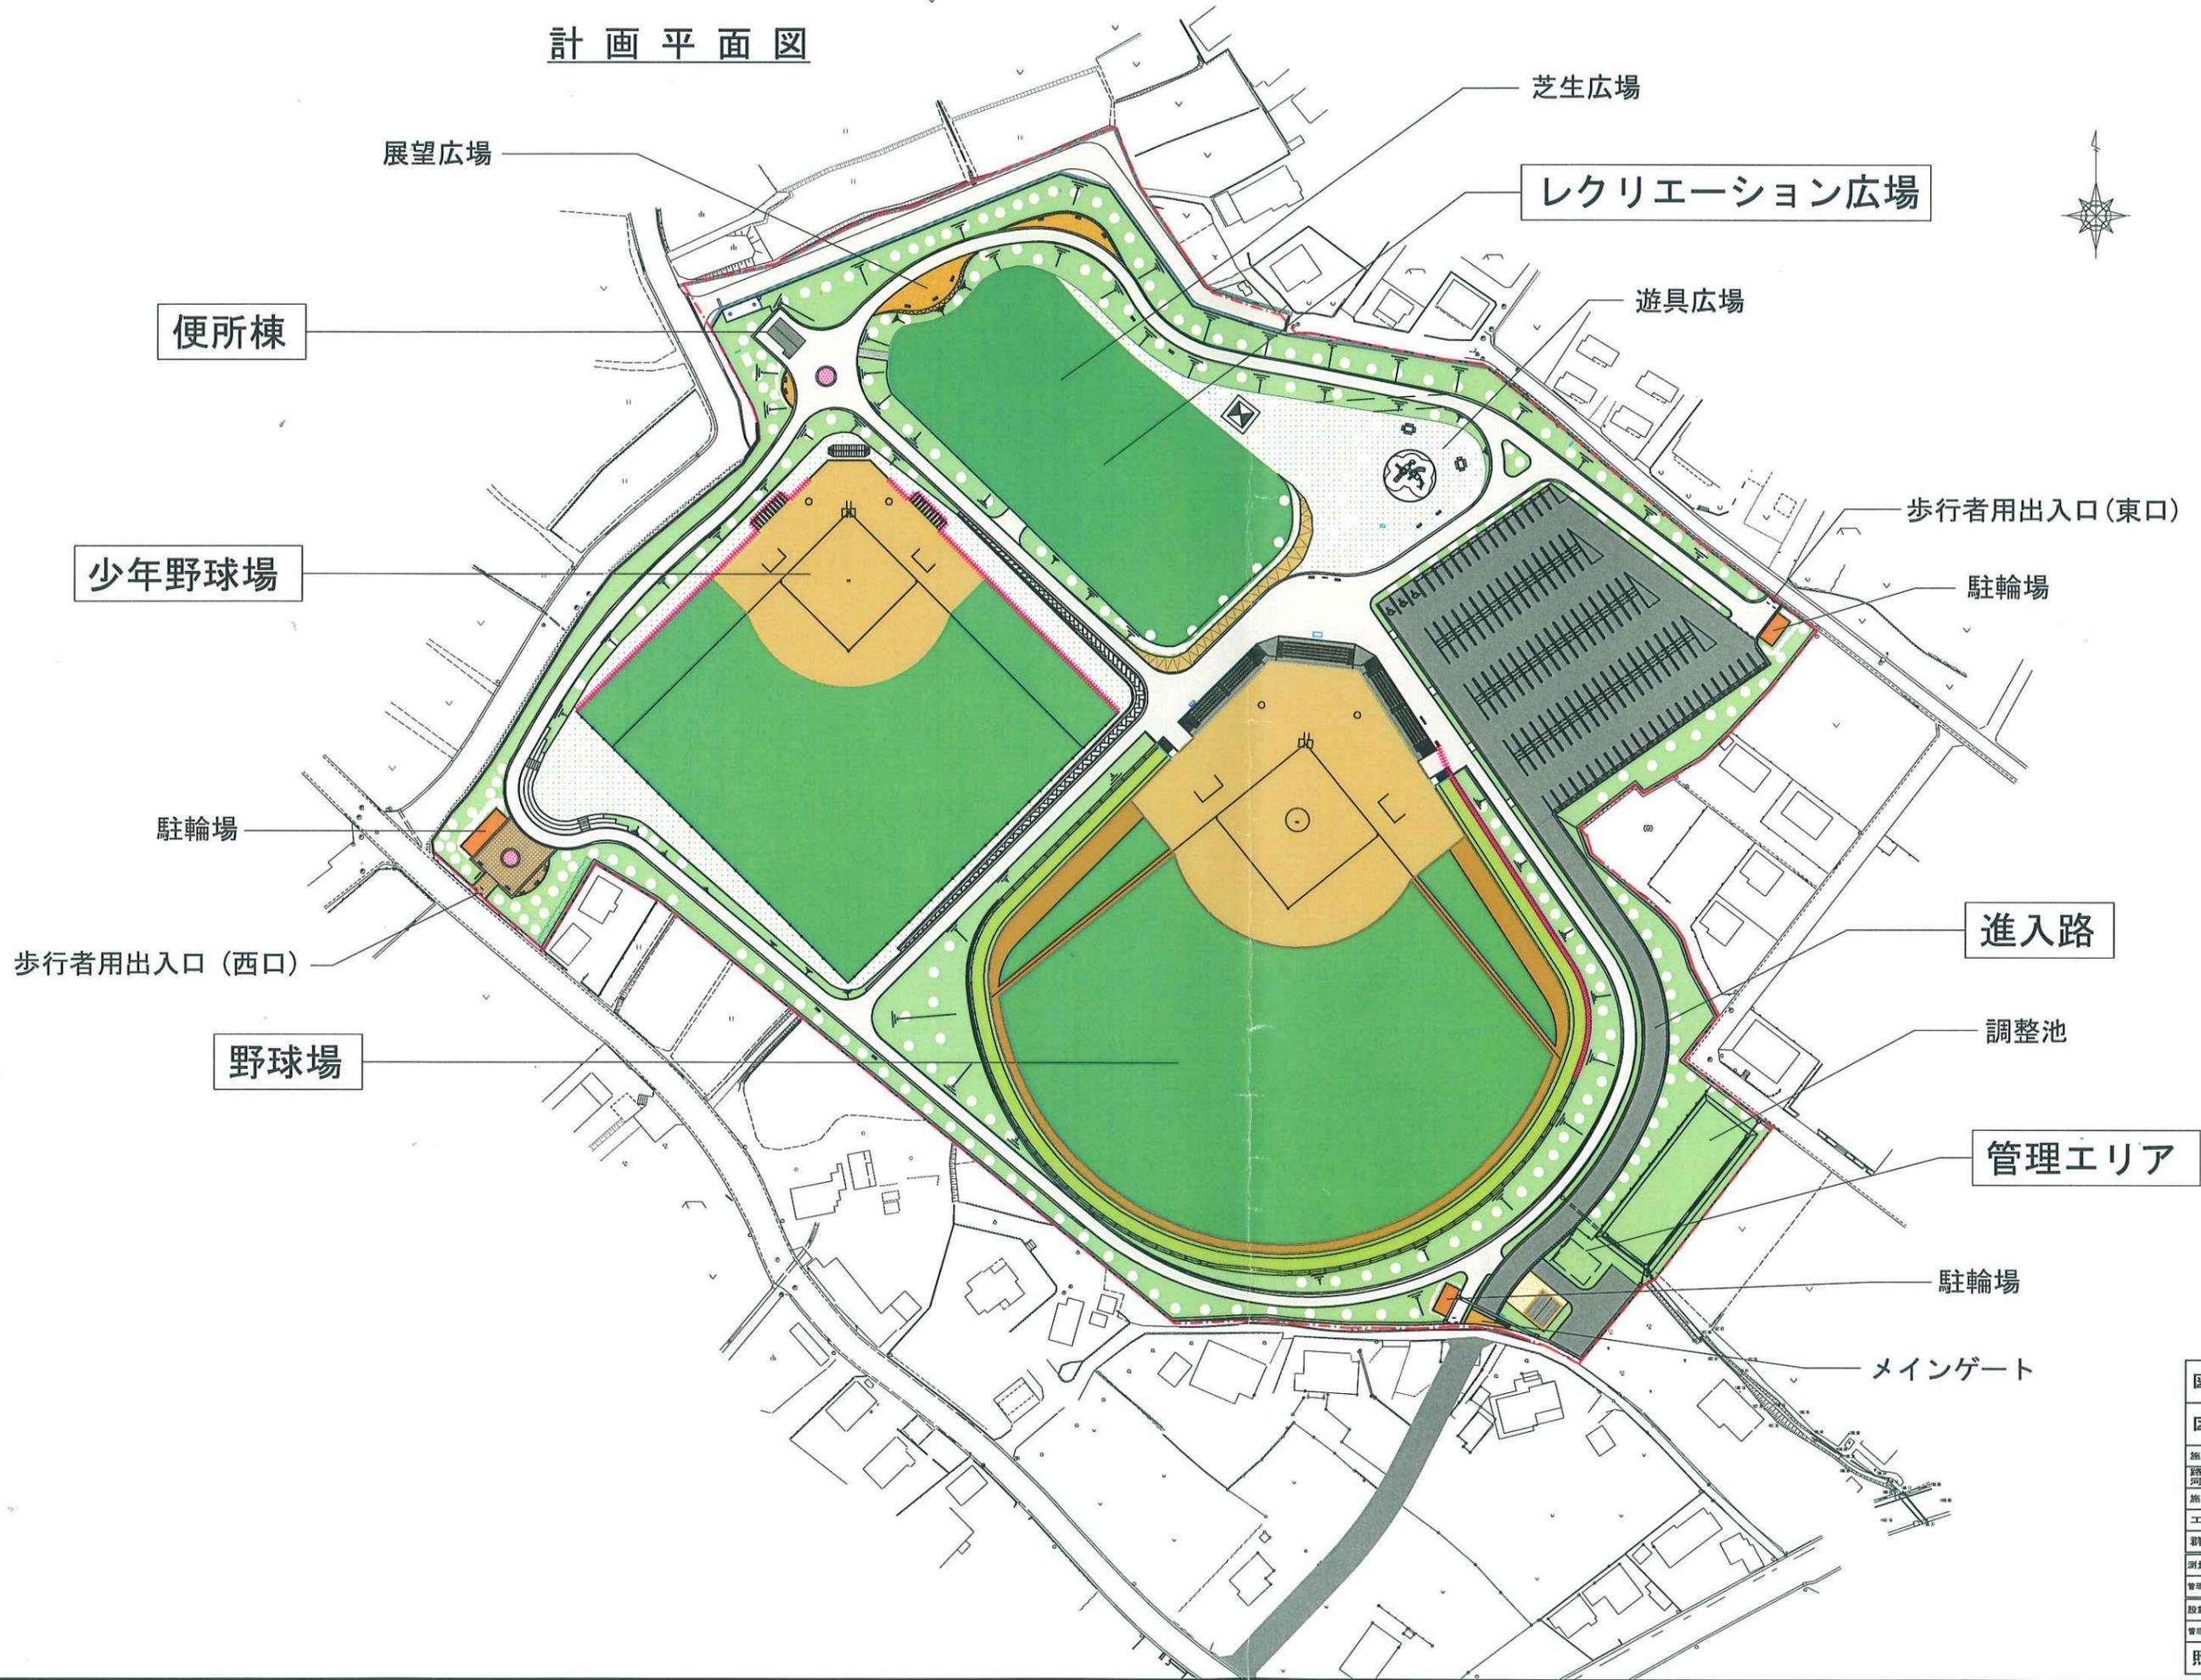

図種	計画平面図		
区分		測 量 番 号	枚 中
施工年度	平成	年度	縮尺
路線名	河川		
施工箇所	高崎市金古町字安良田地内		
工事名			
群馬県	高崎市建設部土木課		
測量会社名			
管理技術者名	測量年月日		
設計会社名	協和補償コンサルタント株式会社		
管理技術者名	本署	設計年月日	平成 年 月
照査	設計	製図	

第 5 次総合計画・前期実施計画事業推進状況報告書

前期実施計画書（145頁）

平成 22 年 3 月 31 日現在

事務事業名	群馬中央第二土地区画整理事業	所属 (支所)	都市整備部区画整理1課
実施期間	平成9年度～平成35年	事業の種類	ハード事業

【事業概要】

対象(誰を、何を)	群馬中央第二土地区画整理地区		
実施目的(どういった状態に)	具体的手段(どういった手段で)	その他(全体計画等)	
合理的な土地利用と公共公益施設の整備を進め、快適な住環境を備えた健全な市街地を形成する。	土地区画整理事業により整備する。	【施行面積】72.02ha 【総事業費】12,900百万円 【事業概要】都市計画道路 4,993m、区画道路13,098m 物件移転606戸 H21末進捗率 16.3%	


【年度別事業計画】

平成20年度	平成21年度	平成22年度	平成23年度	平成24年度
道路築造工事 物件移転補償 その他	道路築造工事 物件移転補償 その他	道路築造工事 物件移転補償 その他	道路築造工事 物件移転補償 その他	道路築造工事 物件移転補償 その他

【年度別推進状況】

区分 (千円)	当初 予算額	決算 見込額	21年度事業実績
合計	347,698	326,698	
国	121,650	132,000	・道路築造工事外 4件
県			・建物調査委託外 11件
地方債	15,300	6,300	・建物移転補償物件外 10件
その他			
一般	210,748	188,398	
区分 (千円)	当初 予算額	決算 見込額	22年度事業内容
合計	376,217		
国	138,250		・道路築造工事外 5件予定
県			・建物調査委託外 8件予定
地方債	24,300		・建物移転補償物件外 9件予定
その他			
一般	213,667		
区分 (千円)	当初 予算額	決算 見込額	23年度事業計画
合計			
国			・道路築造工事外
県			・建物調査委託外
地方債			・建物移転補償物件外
その他			
一般			

中央第二土地区画整理事業 位置図

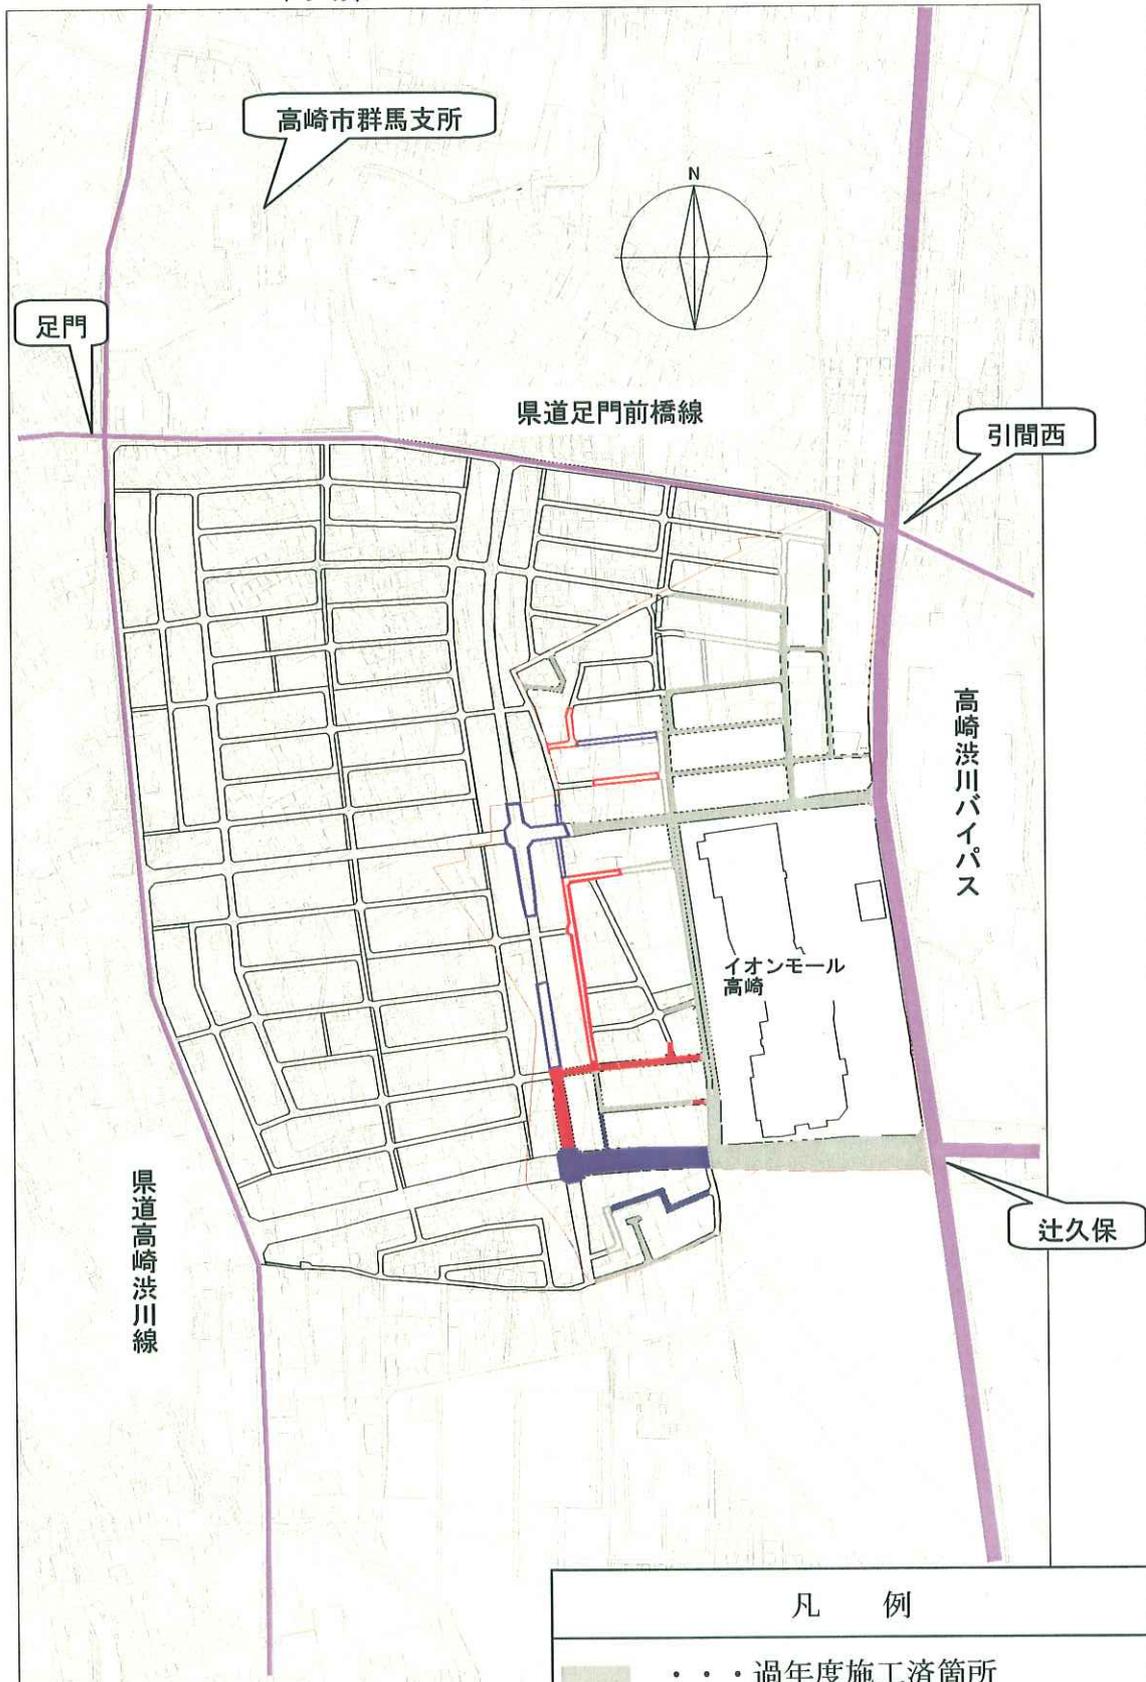

凡 例

- . . . 過年度施工済箇所
- . . . 平成21年度施工箇所
- . . . 平成22年度施工予定箇所

第5次総合計画・前期実施計画事業推進状況報告書

前期実施計画書（146頁）

平成22年3月31日現在

事務事業名	菅谷高畑土地区画整理事業	所属 (支所)	都市整備部区画整理1課
実施期間	平成9年度～平成25年度	事業の種類	ハード事業

【事業概要】

対象(誰を、何を)	菅谷高畑土地区画整理地区		
実施目的(どういった状態に)	具体的手段(どういった手段で)	その他(全体計画等)	
合理的な土地利用と公共公益施設の整備を進め、快適な住環境を備えた健全な市街地を形成する。	土地区画整理事業により整備する。	【施行面積】21.89ha 【総事業費】3,550百万円 【事業概要】都市計画道路1,486m、区画道路4,845m 物件移転118戸 H21未進捗率 61.3%	


【年度別事業計画】

平成20年度	平成21年度	平成22年度	平成23年度	平成24年度
道路築造工事 物件移転補償 その他	道路築造工事 物件移転補償 その他	道路築造工事 物件移転補償 その他	道路築造工事 物件移転補償 その他	道路築造工事 物件移転補償 その他

【年度別推進状況】

区分 (千円)	当初 予算額	決算 見込額	21年度事業実績
合計	96,064	95,367	・道路築造工事外 5件 ・建物調査委託外 5件 ・建物移転補償物件 7件
国			
県			
地方債	27,000	27,000	
その他			
一般	69,064	68,367	
区分 (千円)	当初 予算額	決算 見込額	22年度事業内容
合計	129,369		・道路築造工事外 7件予定 ・建物調査委託外 6件予定 ・建物移転補償物件外 11件予定
国			
県			
地方債	58,500		
その他			
一般	70,869		
区分 (千円)	当初 予算額	決算 見込額	23年度事業計画
合計			・道路築造工事外 ・建物調査委託外 ・建物移転補償物件
国			
県			
地方債			
その他			
一般			

菅谷高畑土地区画整理事業 位置図

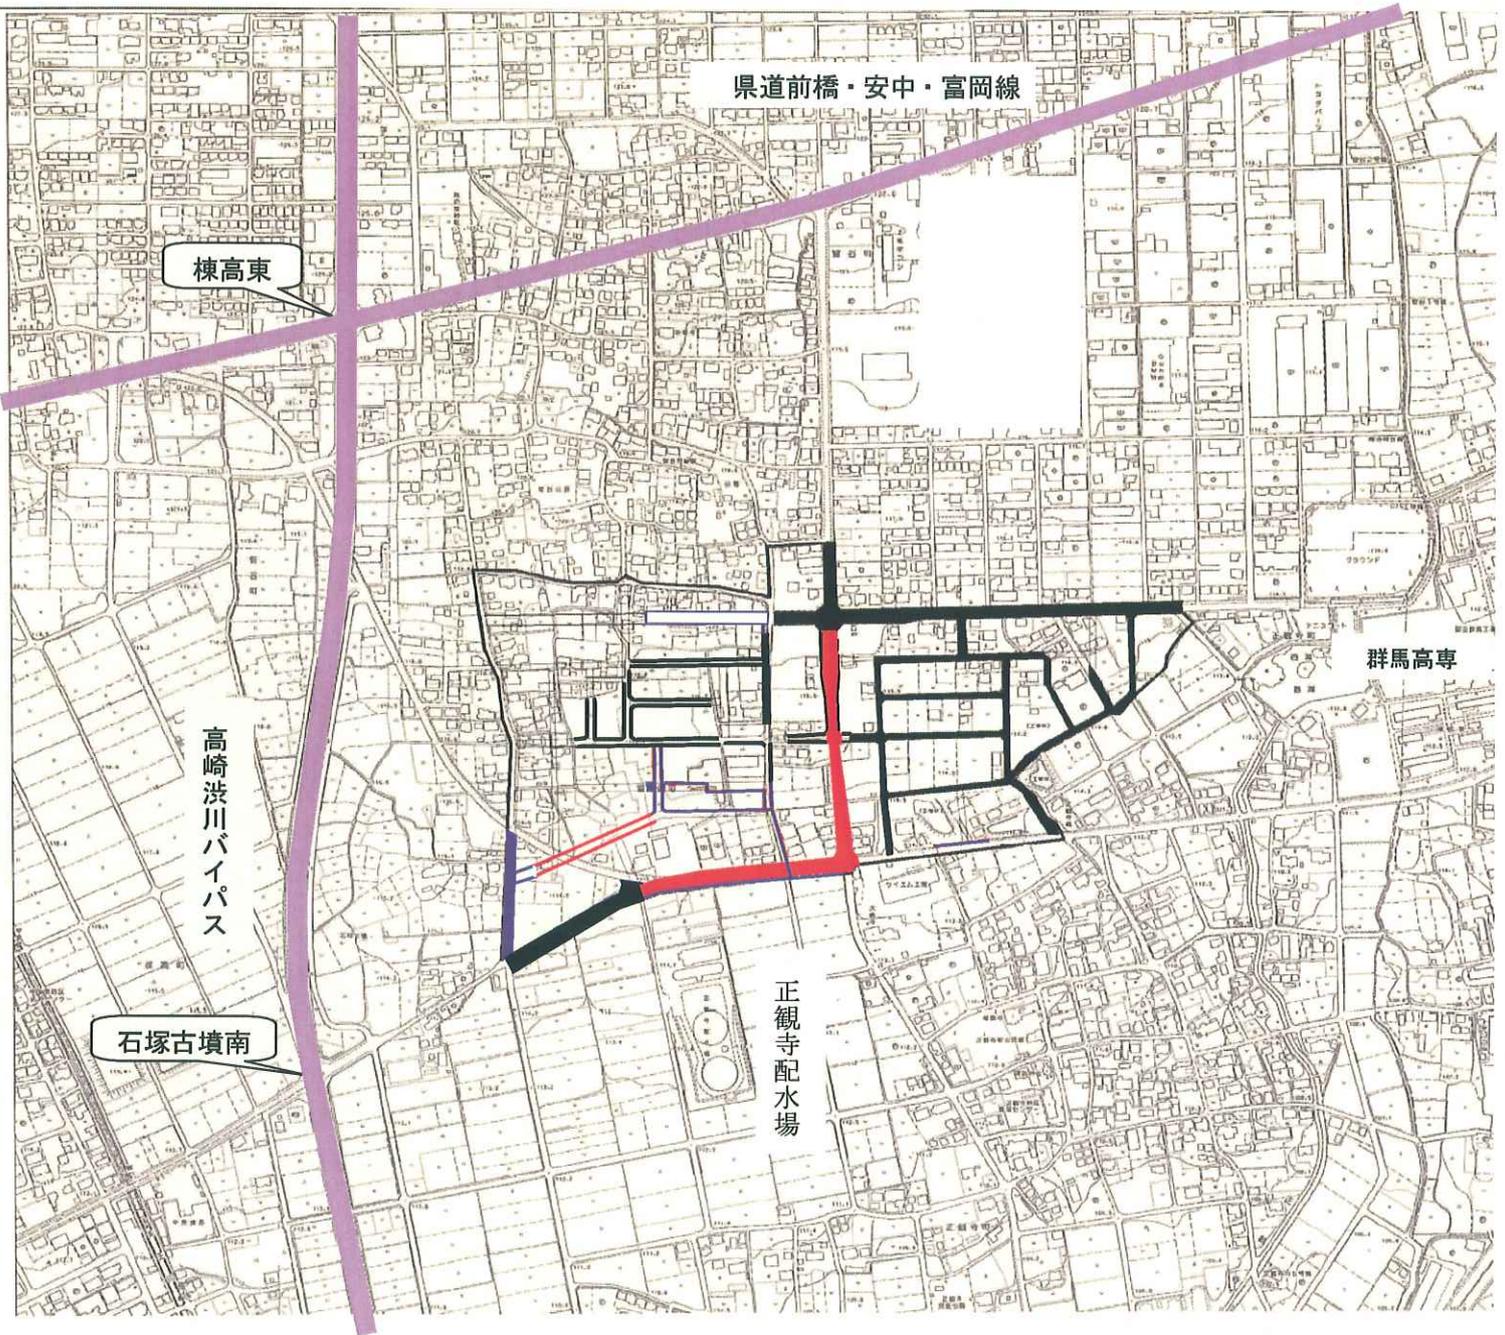

凡 例	
	・・・ 過年度施工済箇所
	・・・ 平成 2 1 年度施工箇所
	・・・ 平成 2 2 年度施工箇所

第 5 次総合計画・前期実施計画事業推進状況報告書

前期実施計画書（156頁）

平成 22 年 3 月 3 日現在

事務事業名	上水道管網整備事業	所属 (支所)	水道局工務課 (群馬上下水道事務所)
実施期間	全期	事業の種類	ハード事業

【事業概要】

対象(誰を、何を)	配水管		
実施目的(どういった状態に)	具体的手段(どういった手段で)	その他(全体計画等)	
効率的で災害に強い給水体制を確立する。	群馬地域内の石綿セメント管等の布設替えを行う。	群馬地域の石綿セメント管残存延長 (平成21年度末 64,965.9m)	

【年度別事業計画】

平成 20 年度	平成 21 年度	平成 22 年度	平成 23 年度	平成 24 年度
石綿セメント管等の布設替 2,500m	石綿セメント管等の布設替 2,600m	石綿セメント管等の布設替 2,850m	石綿セメント管等の布設替 2,850m	石綿セメント管等の布設替 2,850m

【年度別推進状況】

区分 (千円)	当初 予算額	決算 見込額	21年度事業実績
合計	189,863	213,432	管網整備事業 ・舗装復旧工事 A = 3,219.9㎡ ・配水管布設工事 L = 50.2m ・配水管布設替工事 L = 5,023.6m
国		11,589	
県			
地方債		51,500	
その他			
一般	189,563	150,343	
区分 (千円)	当初 予算額	決算 見込額	22年度事業内容
合計	184,902		管網整備事業 ・舗装復旧工事 A = 4,800.0㎡ ・配水管布設工事 L = 120.0m ・配水管布設替工事 L = 3,333.0m
国			
県			
地方債	38,100		
その他			
一般	146,802		
区分 (千円)	当初予 算額(案)	決算額 見込額	23年度事業計画
合計			引き続き、配水管布設(替)工事を実施します。
国			
県			
地方債			
その他			
一般			

第5次総合計画・前期実施計画事業推進状況報告書

前期実施計画書（159頁）

平成22年3月31日現在

事務事業名	污水管渠整備事業	所属 (支所)	下水道局 整備課 (群馬上下水道事務所)
実施期間	全期	事業の種類	ハード事業

【事業概要】

対象(誰を、何を)	污水管渠		
実施目的(どういった状態に)	具体的手段(どういった手段で)	その他(全体計画等)	
快適な生活環境の確保と河川の水質改善を図る。	計画的に下水道管渠を整備する。	平成21年度末 整備面積 271.02ha 整備延長 71.07km	

【年度別事業計画】

平成20年度	平成21年度	平成22年度	平成23年度	平成24年度
下水道管渠の整備 面積 2.94ha 延長 1,350m	下水道管渠の整備 面積 4ha 延長 1,408m	下水道管渠の整備 面積 4ha 延長 1,408m	下水道管渠の整備 面積 4ha 延長 1,408m	下水道管渠の整備 面積 4ha 延長 1,408m

【年度別推進状況】

区分 (千円)	当初 予算額	決算 見込額	21年度事業実績
合計	240,840	220,429	実施計画に従い、逐次管渠布設工事を実施し、公共下水道の普及率向上に努めた。 下水道築造工事施工済 群馬地域 2,867m
国	87,000	87,000	
県			
地方債	101,300	84,196	
その他	24,300	19,710	
一般	28,240	29,523	
区分 (千円)	当初 予算額	決算 見込額	22年度事業内容
合計	323,300		3月31日現在 下水道築造工事発注予定 群馬地域 2,660m
国	106,000		
県			
地方債	192,800		
その他	14,040		
一般	10,460		
区分 (千円)	当初予算 額(案)	決算 見込額	23年度事業計画
合計			下水道築造工事発注予定 群馬地域 1,408m
国			
県			
地方債			
その他			
一般			