

第5次総合計画・前期実施計画事業推進状況報告書

平成20年9月30日現在

事務事業名	放課後児童健全育成事業	所属 (支所)	保健福祉部こども家庭課 (新町支所福祉課)
実施期間	平成19年度～全期	事業の種類	ソフト事業

【事業概要】

対象(誰を、何を)	放課後児童クラブ		
実施目的(どういった状態に)	具体的手段(どういった手段で)	その他(全体計画等)	
保護者が昼間労働などにより、家庭にいない小学校就学で概ね10歳未満の児童を対象に、放課後の適切な遊びの場を与えてその児童の健全な育成を図る。	公的施設や民間施設において、設置している運営委員会に運営を委託して実施。	平成20年度より1箇所増設。現状3箇所。	

【年度別事業計画】

平成20年度	平成21年度	平成22年度	平成23年度	平成24年度
放課後児童クラブの実施	放課後児童クラブの実施	放課後児童クラブの実施	放課後児童クラブの実施	放課後児童クラブの実施

【年度別推進状況】

区分 (千円)	当初 予算額	決算額	19年度事業実績
合計	8,815	3,549	・第一小及び第二小学校学童クラブ運営委託料 ・学童クラブ「虹」施設設備費
国	—	—	
県	—	—	
地方債	—	—	
その他	—	—	
一般	8,815	3,549	
区分 (千円)	当初 予算額	決算 見込額	20年度事業内容
合計	9,883	—	・平成20年度より新たに学童クラブ「虹」が開設されたことにより、3箇所の運営委託料
国	—	—	
県	—	—	
地方債	—	—	
その他	—	—	
一般	9,883	—	
区分 (千円)	当初予 算額(案)	決算額 見込額	21年度事業計画
合計	—	—	・3箇所の学童クラブ運営委託料
国	—	—	
県	—	—	
地方債	—	—	
その他	—	—	
一般	—	—	


<新町こどもクラブ「虹」>



<新町第一小児童クラブ>



<新町第二小児童クラブ>

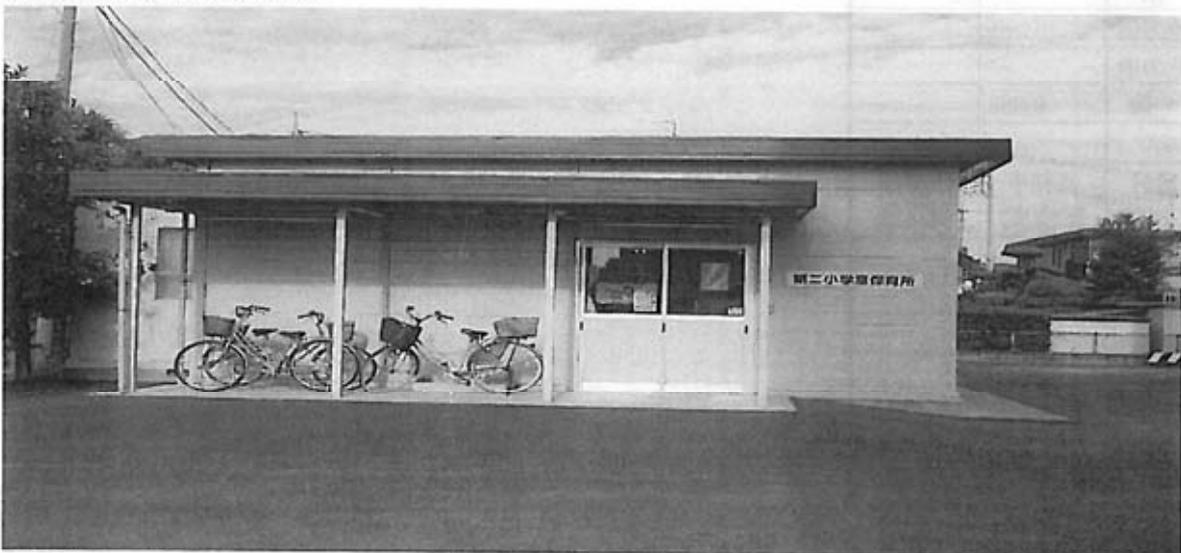

第5次総合計画・前期実施計画事業推進状況報告書

平成20年9月30日現在

事務事業名	耐震補強事業	所属 (支所)	教育部教育総務課 (新町教育課)
実施期間	平成19年度～全期	事業の種類	ハード事業

【事業概要】


対象(誰を、何を)	学校施設		
実施目的(どういった状態に)	具体的手段(どういった手段で)	その他(全体計画等)	
心身ともにゆとりのある学校生活を送るための安全な環境を維持することを目的とする。学校施設は、災害時に避難場所となることから、耐震性の確保は非常に重要であり、耐震性の低い施設の計画的な改修を図る。	新耐震設計基準施行以前の建物について、耐震診断を実施する。診断の結果「補強必要」と判断された建物については、耐震補強設計、耐震補強工事を実施する。	【保有数について】 H20.4.1時点 昭和56年以前237棟 改善済(補強等)63棟 補強等予定174棟	

【年度別事業計画】

平成20年度	平成21年度	平成22年度	平成23年度	平成24年度
耐震診断 耐震補強設計 耐震補強工事	耐震診断 耐震補強設計 耐震補強工事	耐震診断 耐震補強設計 耐震補強工事	耐震診断 耐震補強設計 耐震補強工事	耐震診断 耐震補強設計 耐震補強工事

【年度別推進状況】

区分 (千円)	当初 予算額	決算額	19年度事業実績
合計	100,553	80,451	■耐震診断6校14棟 八幡小3棟、岩鼻小3棟、北部小2棟、西部小2棟、第一中3棟、養護学校1棟 ■耐震補強設計6校13棟 北小1棟、片岡小3棟、京ヶ島小1棟、東部小5棟、六郷小2棟、新町第二小1棟 ■耐震補強工事2校5棟 北小2棟、南小3棟 ■耐震化優先度調査4校7棟 片岡小1棟、久留馬小2棟、里見小1棟、榛名中3棟
国	34,550	29,394	
県	—	—	
地方債	30,700	20,700	
その他	—	—	
一般	35,303	30,357	
区分 (千円)	当初 予算額	決算 見込額	20年度事業内容
合計	339,649	—	■耐震診断7校16棟 西部小1棟、倉賀野小2棟、第一中1棟、片岡中2棟、佐野中1棟、大類中8棟、倉賀野中1棟 ■耐震補強設計6校13棟 八幡小3棟、岩鼻小3棟、西部小2棟、箕輪小1棟、車郷小1棟、第一中3棟 ■耐震補強工事6校13棟 京ヶ島小1棟、片岡小3棟、北小1棟、東部小5棟、六郷小2棟、新町第二小1棟
国	158,137	—	
県	—	—	
地方債	134,200	—	
その他	—	—	
一般	47,312	—	
区分 (千円)	当初予 算額(案)	決算額 見込額	21年度事業計画
合計	—	—	■耐震診断7校15棟程度 ■耐震補強設計 前年度の診断の結果、補強必要と判断された棟等について補強設計を実施 ■耐震補強工事6校13棟(予定) 前年度に耐震補強設計を行った棟について補強工事を実施
国	—	—	
県	—	—	
地方債	—	—	
その他	—	—	
一般	—	—	

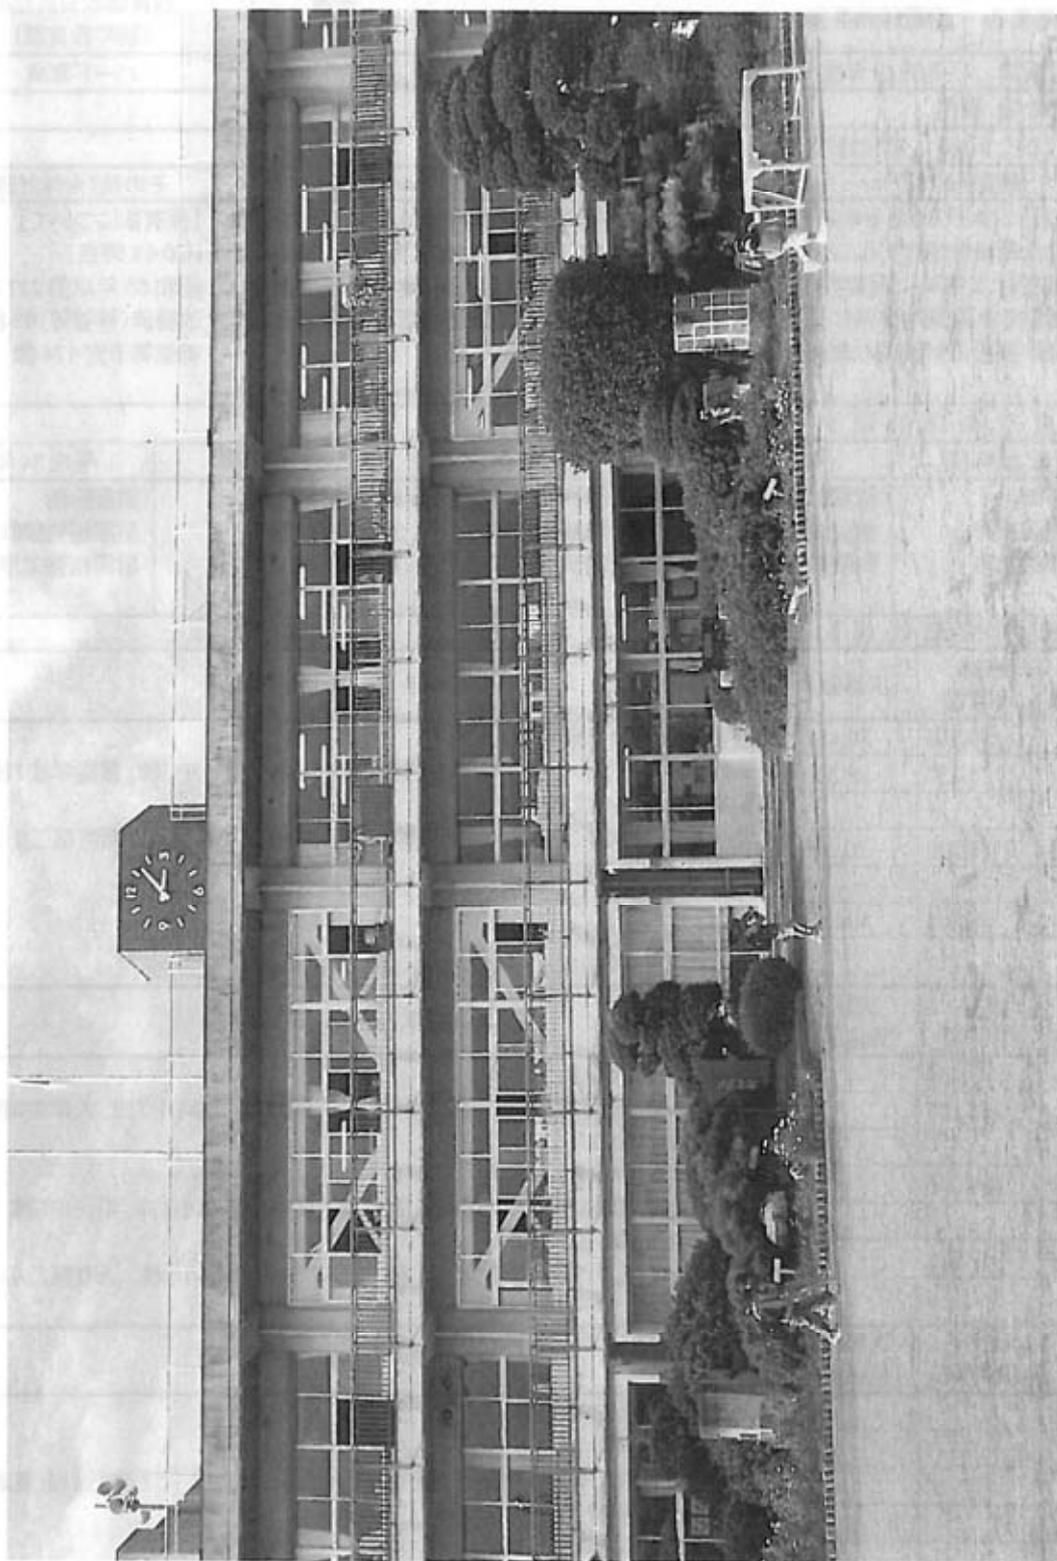

高崎市立新町第二小学校耐震補強工事

第5次総合計画・前期実施計画事業推進状況報告書

平成20年9月30日現在

事務事業名	学校体育施設整備事業	所属 (支所)	教育部教育総務課 (新町教育課)
実施期間	全期	事業の種類	ハード事業

【事業概要】


対象(誰を、何を)	学校体育施設		
実施目的(どういった状態に)	具体的手段(どういった手段で)	その他(全体計画等)	
心身ともに健全でゆとりのある学校生活を送るための安全な環境を維持すること及びスポーツの振興に資することを目的とする。 学校施設は災害時に避難場所となることから、安全性の確保は非常に重要である。	老朽化した屋内運動場及びプールの改築を行う。 また、プールの新築も行う。	【屋内運動場】 H20年度: 箕郷中・倉渚中改築 H20年度～21年度: 新町第一小改築 【プール】 H21年度: 新町第一小改築、箕郷中・倉渚中新築	

【年度別事業計画】

平成20年度	平成21年度	平成22年度	平成23年度	平成24年度
新町第一小屋体改築 箕郷中屋体改築 倉渚中屋体改築	新町第一小屋体改築 新町第一小プール改築 箕郷中プール新設 倉渚中プール新設	プール改築	プール改築	プール改築

【年度別推進状況】

区分 (千円)	当初 予算額	決算額	19年度事業実績
合計	14,702	4,314	■新町第一小学校屋内運動場建設事業 耐力度調査、屋内運動場改築設計 ■新町第一小学校プール建設事業 プール建設設計
国	—	—	
県	—	—	
地方債	—	—	
その他	—	—	
一般	14,702	4,314	
区分 (千円)	当初 予算額	決算 見込額	20年度事業内容
合計	101,632	—	■新町第一小屋内運動場建設事業 既存屋内運動場解体工事、屋内運動場改築工事に着手予定 ・改築屋内運動場 構造規模: 鉄骨造平屋建て 延べ面積919㎡ 工 期: H20. 12～H21. 10(予定) ≪参考≫ 校舎改築については新市基本計画としてH20年度に完了 校舎改築工事 契約額1,070,895,000円(H19. 6. 28～H20. 7. 31)
国	19,511	—	
県	—	—	
地方債	68,700	—	
その他	—	—	
一般	13,421	—	
区分 (千円)	当初予 算額(案)	決算額 見込額	21年度事業計画
合計	—	—	■新町第一小屋内運動場建設事業 屋内運動場改築工事、外構工事等 ■新町第一小学校プール建設事業 プール建設工事 ・プール 構造規模: ステンレス製、25mプール: 水面積305㎡、渡渉プール: 水面積50㎡ 工 期: H21. 10～H22. 3(予定)
国	—	—	
県	—	—	
地方債	—	—	
その他	—	—	
一般	—	—	

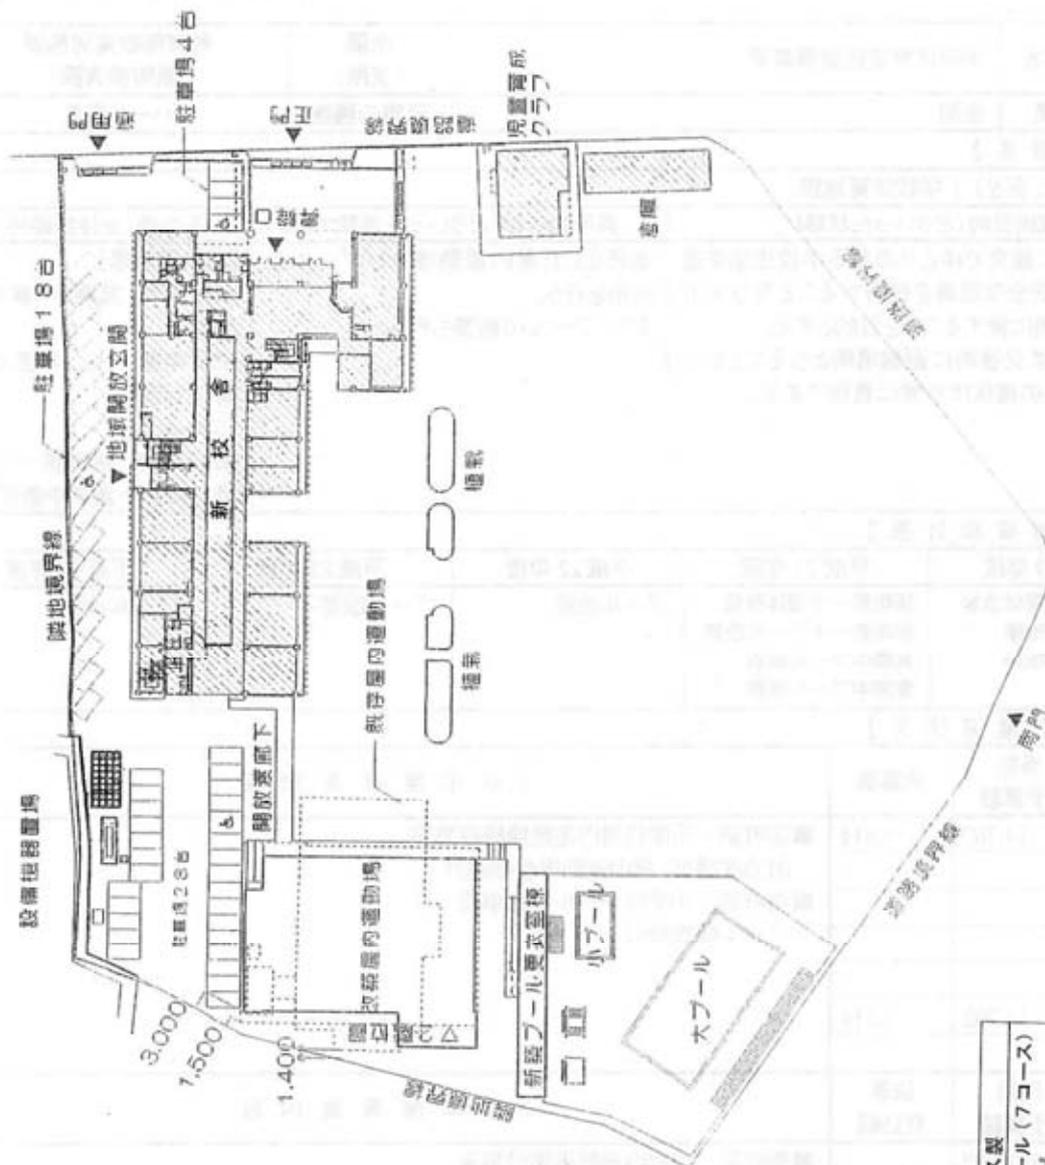

プールの概要

構造	ステンレス製
規模	25mプール(7コース)
	305㎡
	水深90~110cm
小プール(渡渉プール)	50㎡(5m×10m)
	水深60~65cm


屋内運動場の概要

構造・規模	鉄骨造 平屋建て
延床面積	919.00㎡
屋根	金属系屋根材
外壁	押出成型セメント板
アリーナ床	木質系床材
アリーナ内壁	木質系壁材



配置図

屋内運動場


上部平面図

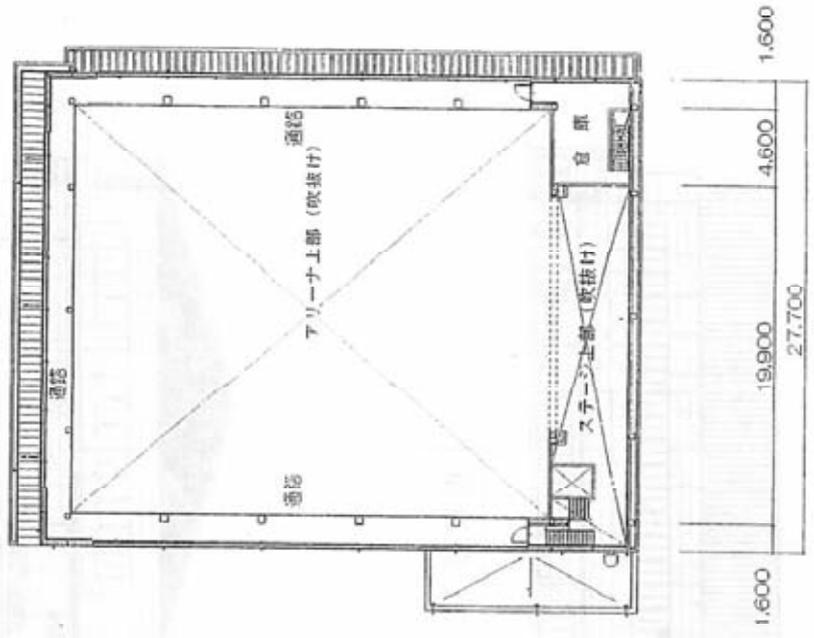


1階平面図

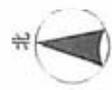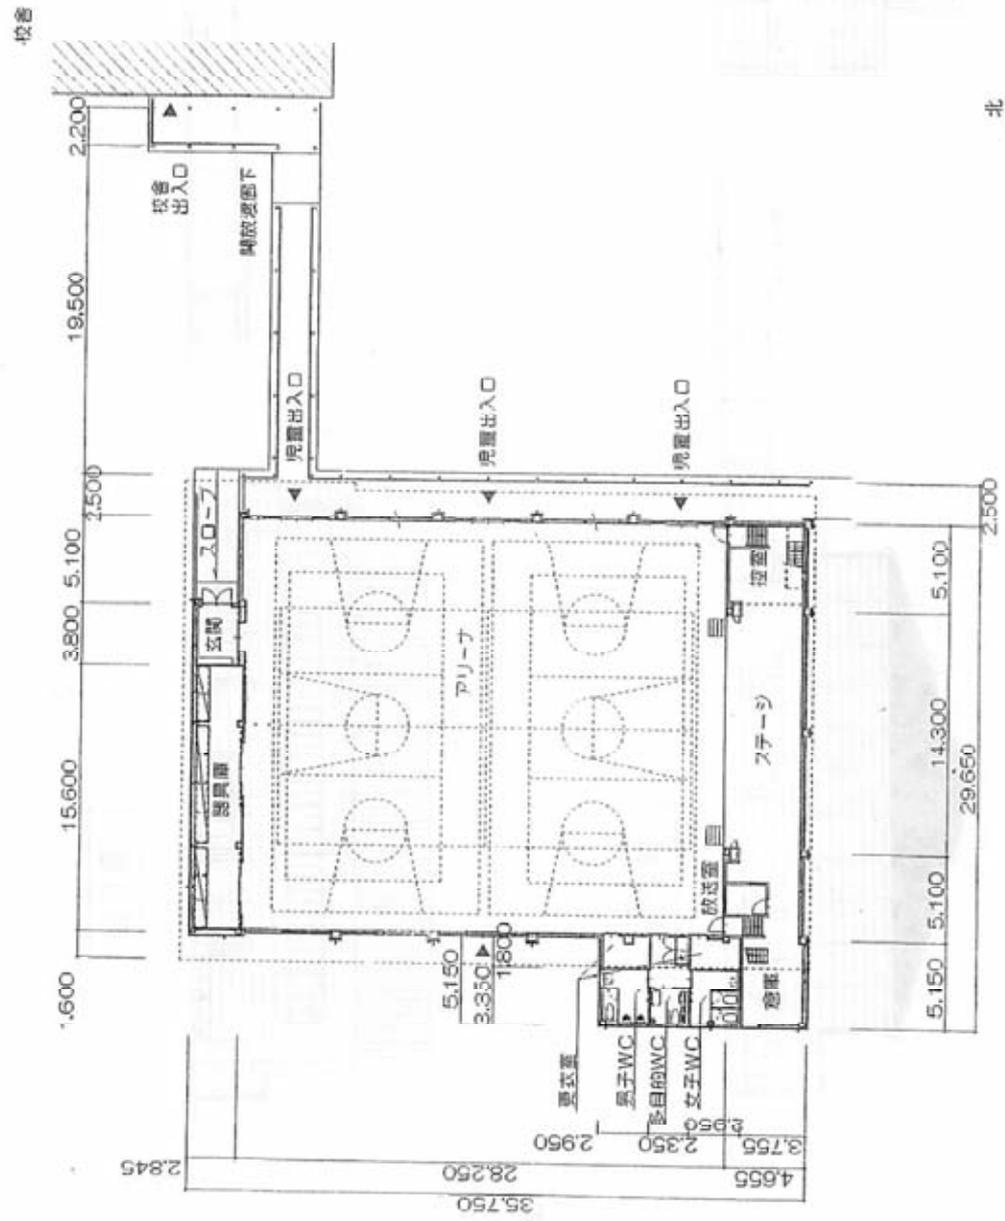


屋内運動場

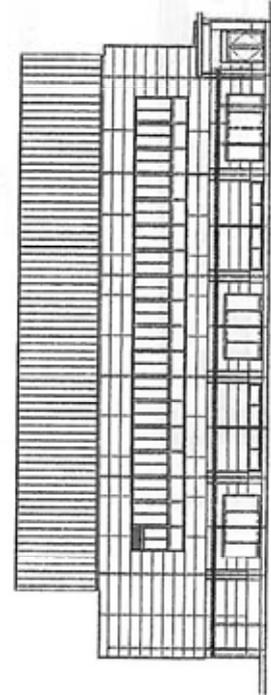


東立面

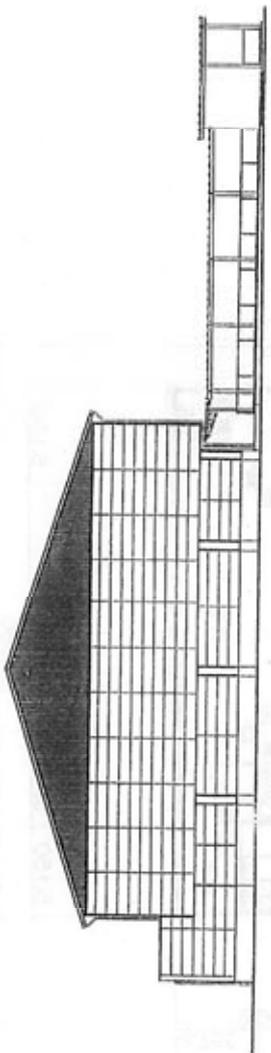

南立面

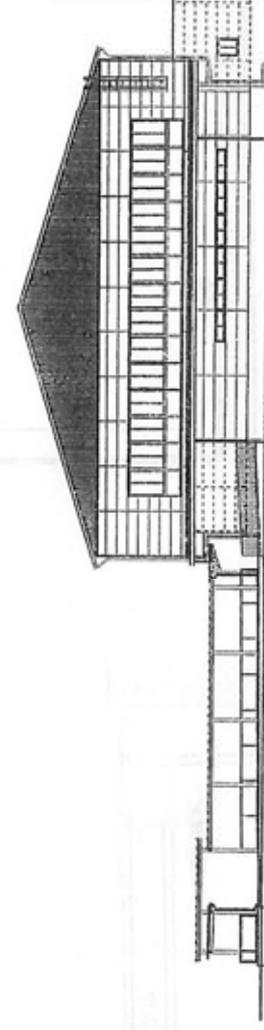


北立面

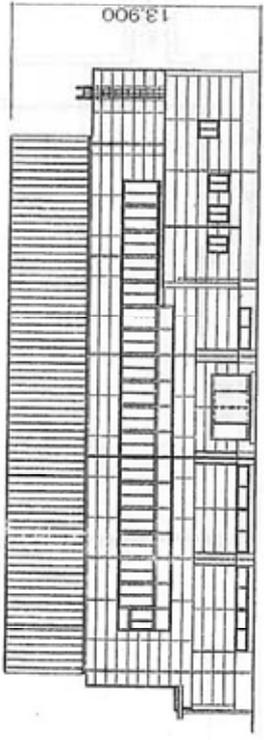

西立面

プール平面図

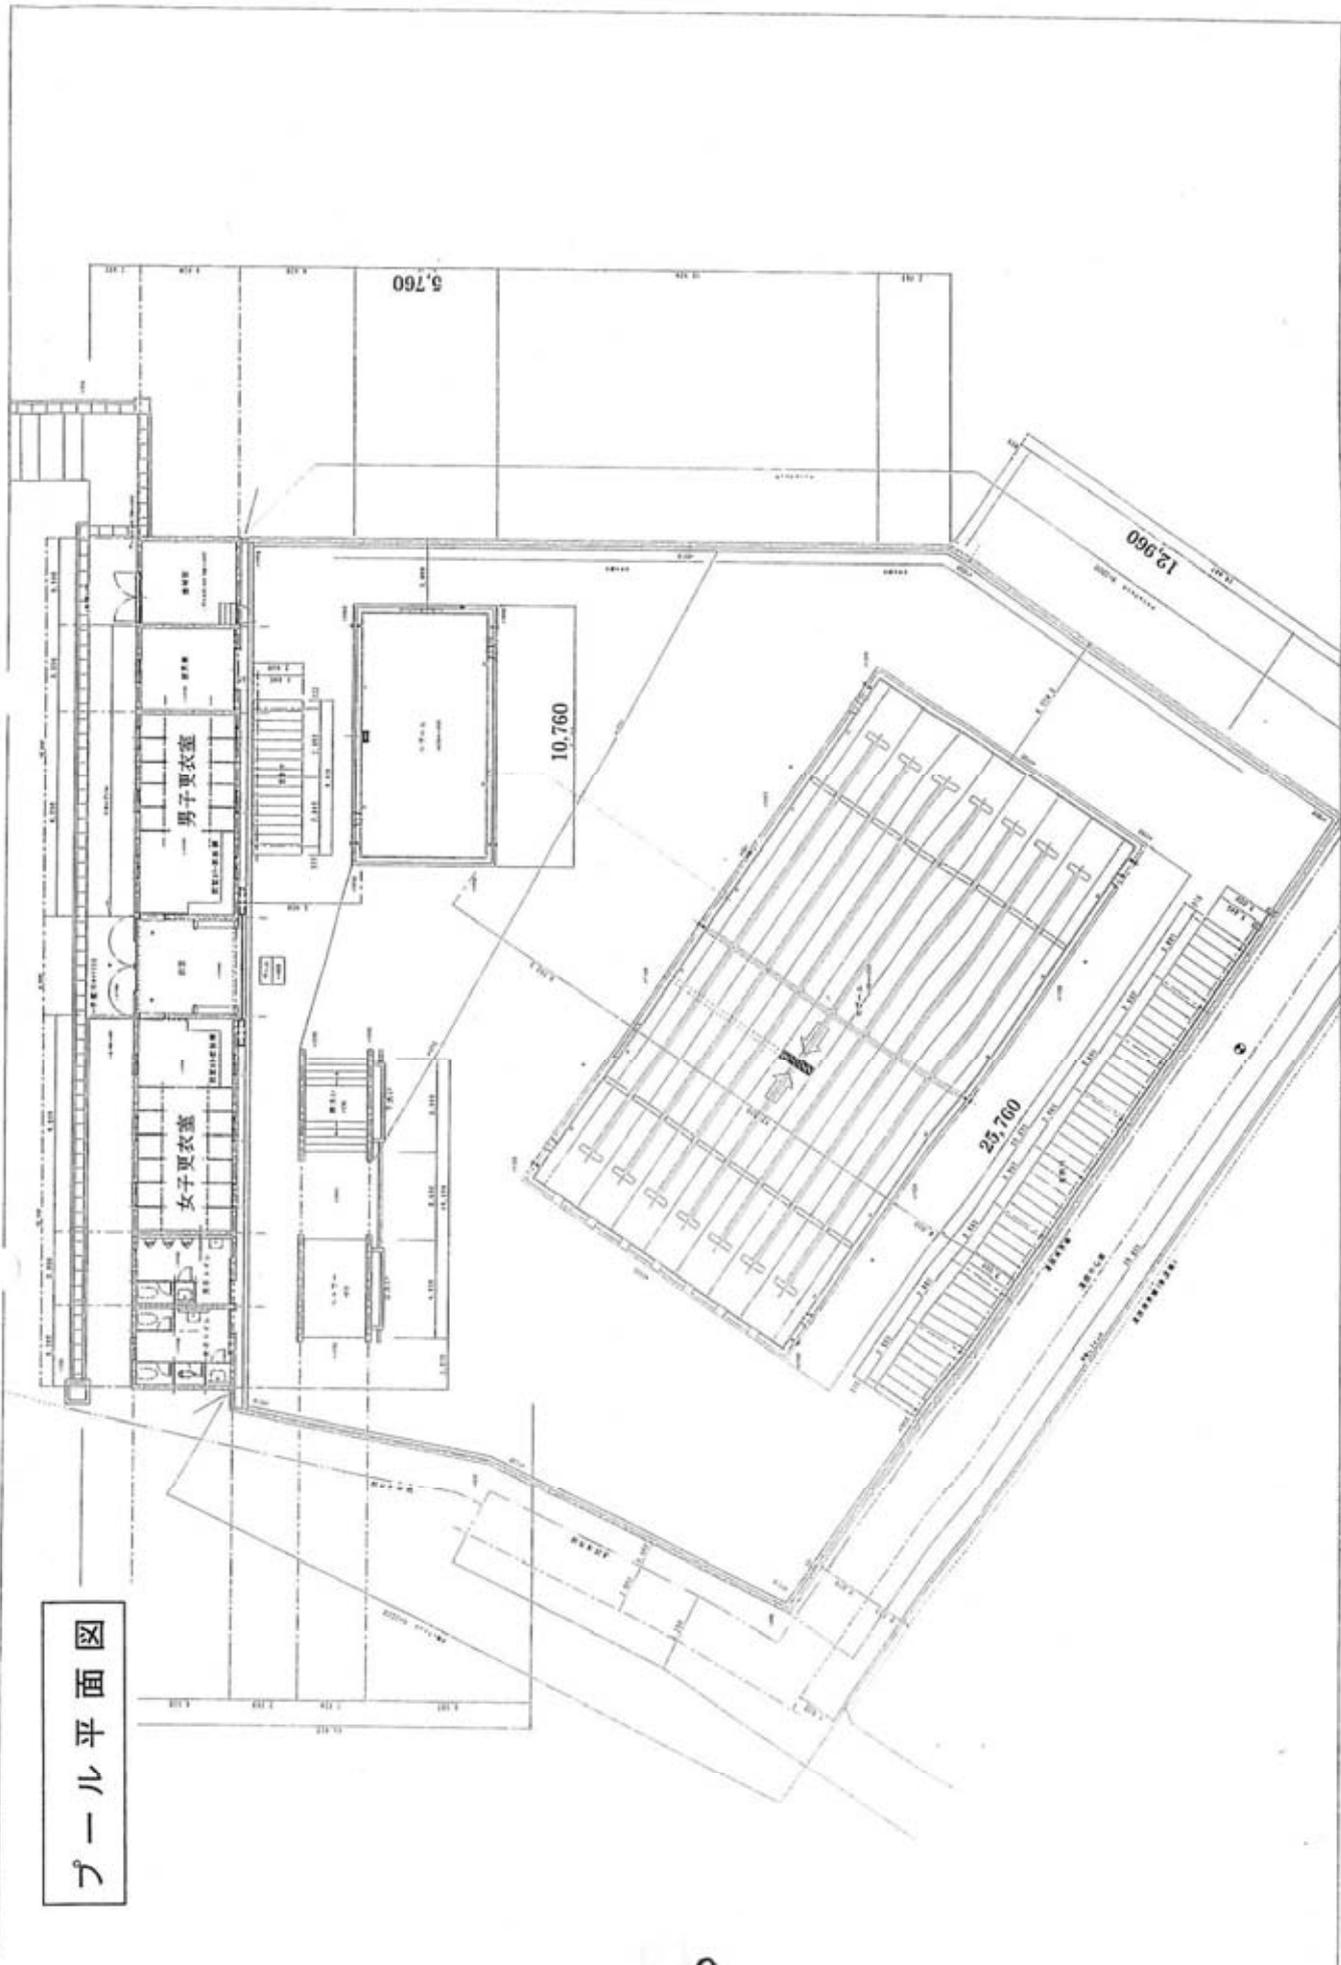

設計者 株式会社 〇〇〇〇 〒〇〇〇〇 〇〇〇 〇〇〇	設計者 〇〇〇 〇〇〇 〇〇〇 〇〇〇	設計者 〇〇〇 〇〇〇 〇〇〇 〇〇〇	設計者 〇〇〇 〇〇〇 〇〇〇 〇〇〇	設計者 〇〇〇 〇〇〇 〇〇〇 〇〇〇	設計者 〇〇〇 〇〇〇 〇〇〇 〇〇〇
2024.01.29 2024.01.29 2024.01.29	2024.01.29 2024.01.29 2024.01.29	2024.01.29 2024.01.29 2024.01.29	2024.01.29 2024.01.29 2024.01.29	2024.01.29 2024.01.29 2024.01.29	2024.01.29 2024.01.29 2024.01.29
〇〇〇 〇〇〇 〇〇〇 〇〇〇 〇〇〇 〇〇〇					

第5次総合計画・前期実施計画事業推進状況報告書

平成20年9月30日現在

事務事業名	学校体育施設整備事業	所属 (支所)	教育部教育総務課 (新町教育課)
実施期間	全期	事業の種類	ハード事業

【事業概要】


対象(誰を、何を)	学校体育施設		
実施目的(どういった状態に)	具体的手段(どういった手段で)	その他(全体計画等)	
心身ともに健全でゆとりのある学校生活を送るための安全な環境を維持すること及びスポーツの振興に資することを目的とする。 学校施設は災害時に避難場所となることから、安全性の確保は非常に重要である。	老朽化した屋内運動場及びプールの改築を行う。 また、プールの新築も行う。	【屋内運動場】 H20年度: 箕郷中・倉渚中改築 H20年度～21年度: 新町第一小改築 【プール】 H21年度: 新町第一小改築、箕郷中・倉渚中新築	

【年度別事業計画】

平成20年度	平成21年度	平成22年度	平成23年度	平成24年度
新町第一小屋体改築 箕郷中屋体改築 倉渚中屋体改築	新町第一小屋体改築 新町第一小プール改築 箕郷中プール新設 倉渚中プール新設	プール改築	プール改築	プール改築

【年度別推進状況】

区分 (千円)	当初 予算額	決算額	19年度事業実績
合計	14,702	4,314	■新町第一小学校屋内運動場建設事業 耐力度調査、屋内運動場改築設計 ■新町第一小学校プール建設事業 プール建設設計
国	—	—	
県	—	—	
地方債	—	—	
その他	—	—	
一般	14,702	4,314	
区分 (千円)	当初 予算額	決算 見込額	20年度事業内容
合計	101,632	—	■新町第一小屋内運動場建設事業 既存屋内運動場解体工事、屋内運動場改築工事に着手予定 ・改築屋内運動場 構造規模: 鉄骨造平屋建て 延べ面積919㎡ 工期: H20. 12～H21. 10(予定) ≪参考≫ 校舎改築については新市基本計画としてH20年度に完了 校舎改築工事 契約額1,070,895,000円(H19. 6. 28～H20. 7. 31)
国	19,511	—	
県	—	—	
地方債	68,700	—	
その他	—	—	
一般	13,421	—	
区分 (千円)	当初予 算額(案)	決算額 見込額	21年度事業計画
合計	—	—	■新町第一小屋内運動場建設事業 屋内運動場改築工事、外構工事等 ■新町第一小学校プール建設事業 プール建設工事 ・プール 構造規模: ステンレス製、25mプール: 水面積305㎡、渡渉プール: 水面積50㎡ 工期: H21. 10～H22. 3(予定)
国	—	—	
県	—	—	
地方債	—	—	
その他	—	—	
一般	—	—	

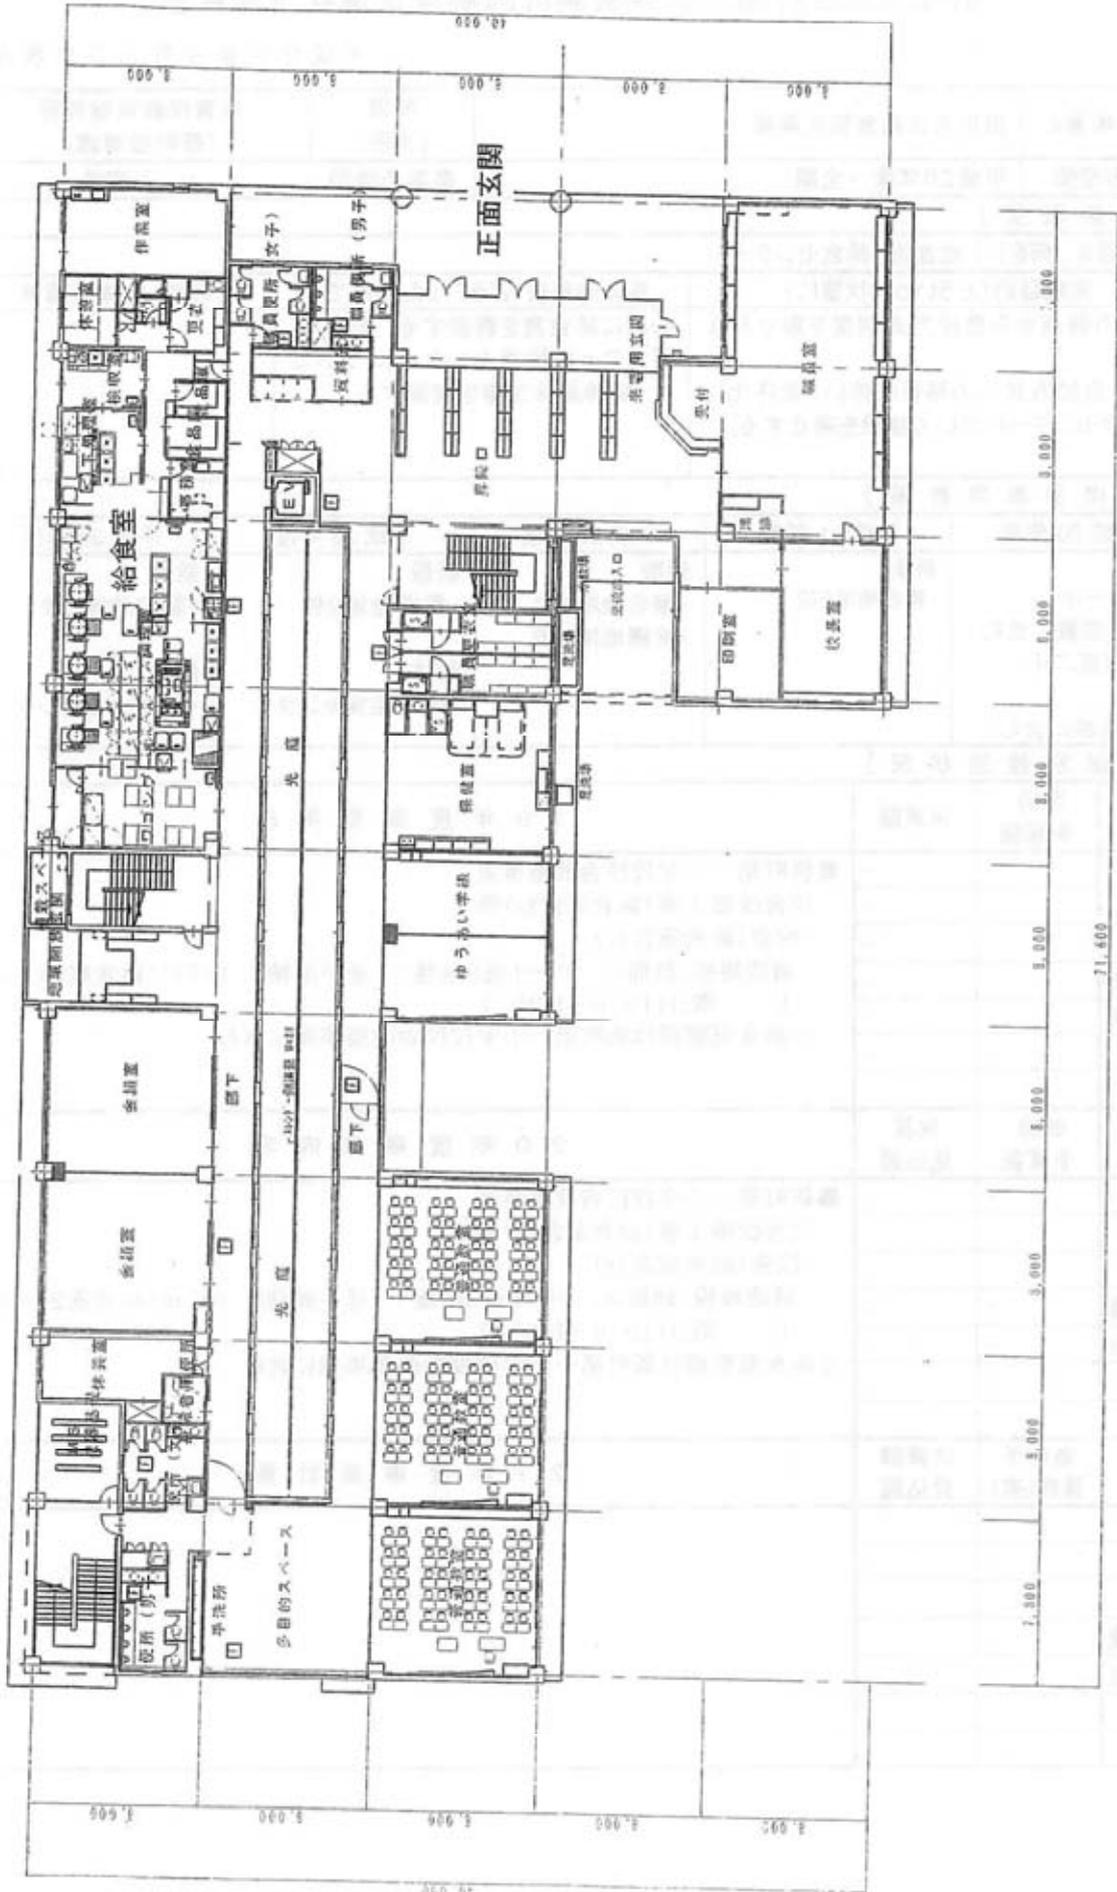

1階平面図 S=1/250

高崎市立 丁第一小学校



高崎市立新町第一小学校給食室

第5次総合計画・前期実施計画事業推進状況報告書

平成20年9月30日現在

事務事業名	新町駅前第二土地区画整理事業	所属 (支所)	都市整備部市街地整備課 (新町区画整理事務所)
実施期間	昭和61年度～平成22年度	事業の種類	ハード事業

【事業概要】

対象(誰を、何を)	新町駅前第二土地区画整理事業地内		
実施目的(どういった状態に)	具体的手段(どういった手段で)	その他(全体計画等)	
合理的な土地利用と公共施設整備を進め、快適な住環境を備えた健全な市街地を形成する。	土地区画整理事業により整備する。	施行面積: 13.69ha 総事業費: 4,544,000千円 H19末進捗率: 77.4%	


【年度別事業計画】

平成20年度	平成21年度	平成22年度	平成23年度	平成24年度
第2号棟建設24戸 駐車場・道路・緑地・ 歩道整備 民間建物補償 1件	第3号棟建設24戸 駐車場・道路・緑地・ 歩道整備			

【年度別推進状況】

区分 (千円)	当初 予算額	決算額	19年度事業実績
合計	146,700	142,852	・建物工作物等移転補償(6件)
国	—	—	
県	—	—	
地方債	—	—	
その他	—	—	
一般	146,700	142,852	
区分 (千円)	当初 予算額	決算 見込額	20年度事業内容
合計	114,822	—	・区画街路第2号線道路築造工事(宝勝寺東門～仲野印刷) 幅員5m・延長87m(10月中旬～) ・区画街路第2号線道路築造工事に伴う上水道工事・ガス工事(9月中旬～) ・建物等移転交渉を継続的に実施(宝勝寺周辺を中心に)
国	—	—	
県	—	—	
地方債	—	—	
その他	—	—	
一般	114,822	—	
区分 (千円)	当初予 算額(案)	決算額 見込額	21年度事業計画
合計	—	—	・区画街路第2号線道路築造工事(宝勝寺東門～銀座通り) 幅員6m・延長40m ・区画街路第2号線道路築造工事に伴う上下水道工事・ガス工事 ・建物等移転交渉を継続的に実施
国	—	—	
県	—	—	
地方債	—	—	
その他	—	—	
一般	—	—	

高崎市計画事業 駅前第二土地区画整理事業 現況図

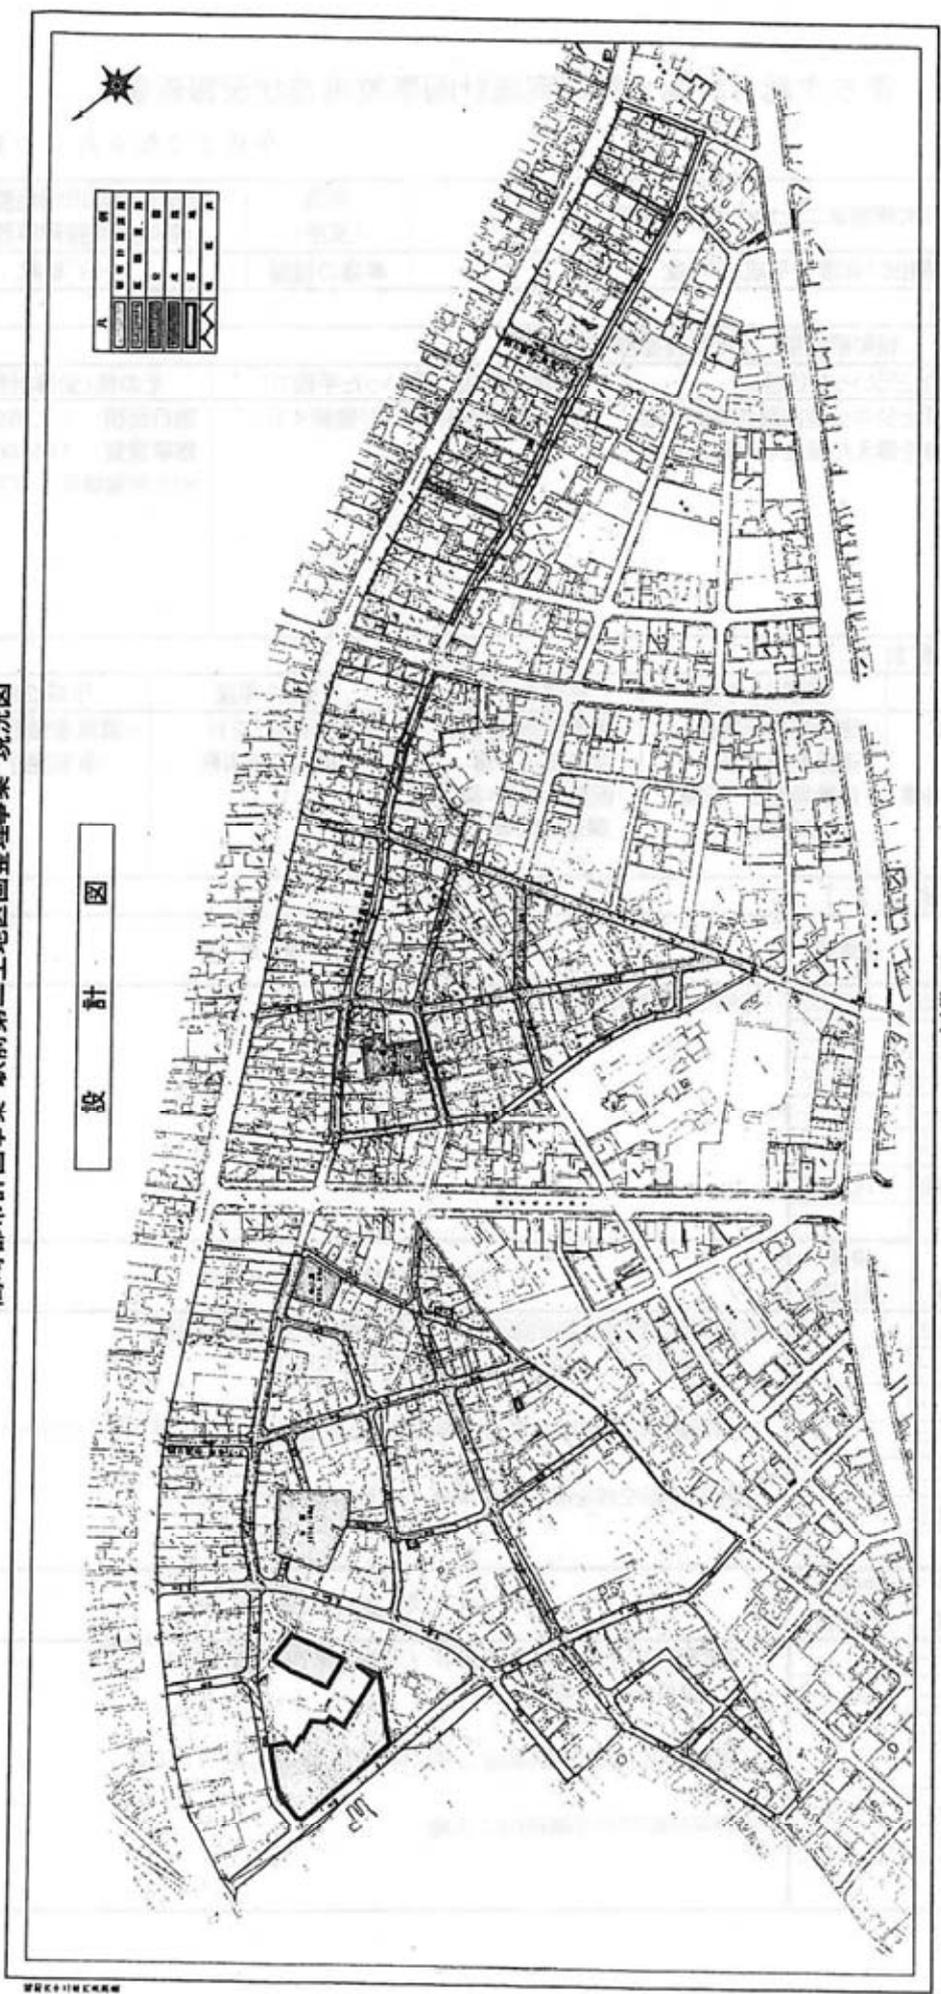

設計図

区画街路第2号線道路築造工事 予定箇所図



第5次総合計画・前期実施計画事業推進状況報告書

平成20年9月30日現在

事務事業名	新町市営住宅建替事業	所属 (支所)	建設部建築住宅課 (建設課)
実施期間	平成19年度～平成21年度	事業の種類	ハード事業

【事業概要】

対象(誰を、何を)	市営住宅		
実施目的(どういった状態に)	具体的手段(どういった手段で)	その他(全体計画等)	
老朽化した住宅団地(10区2団地～8団地)を統合して、総合的な土地利用を行い、周辺と整合性のとれた住宅を整備する。	新町市営住宅の建替を行う。	【新町市営住宅】RC造4階建3棟、計72戸 【建替計画】平成19年度:24戸、平成20年度:24戸、平成21年度:24戸	

【年度別事業計画】


平成20年度	平成21年度	平成22年度	平成23年度	平成24年度
第2号棟建設24戸 駐車場・道路・緑地・歩道整備 民間建物補償 1件	第3号棟建設24戸 駐車場・道路・緑地・歩道整備			

【年度別推進状況】

区分 (千円)	当初 予算額	決算額	19年度事業実績
合計	440,394	320,074	第1号棟建設24戸
国	187,900	208,520	
県	—	—	
地方債	226,538	68,100	
その他	—	—	
一般	25,956	43,454	
区分 (千円)	当初 予算額	決算 見込額	20年度事業内容
合計	418,773	—	第2号棟建設24戸 駐車場・道路・緑地・歩道整備 民間建物補償 1件
国	67,773	—	
県	—	—	
地方債	314,700	—	
その他	—	—	
一般	36,300	—	
区分 (千円)	当初予 算額(案)	決算額 見込額	21年度事業計画
合計	—	—	第3号棟建設24戸 駐車場・道路・緑地・歩道整備
国	—	—	
県	—	—	
地方債	—	—	
その他	—	—	
一般	—	—	



市営住宅建替事業位置図

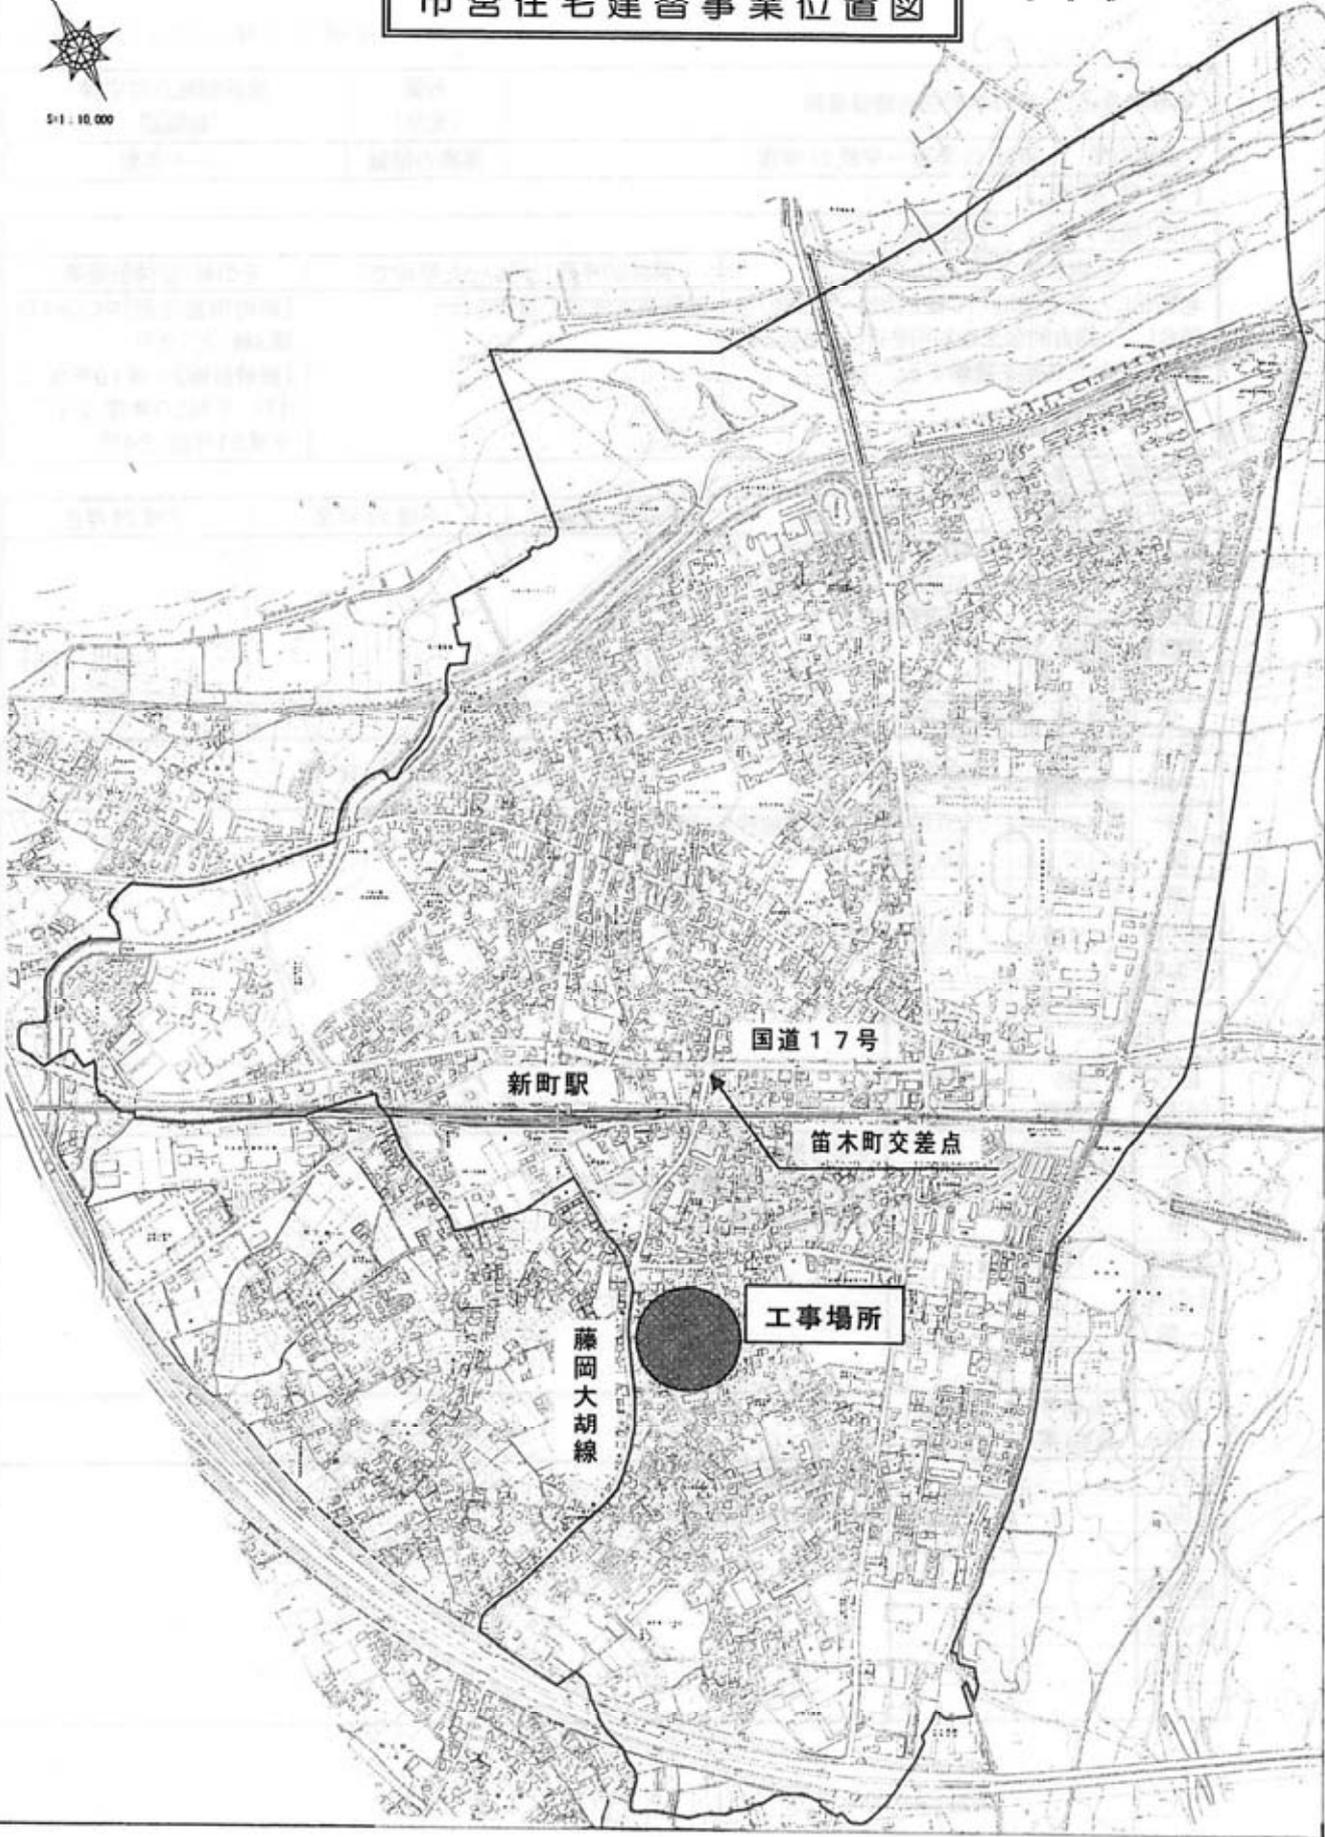

第5次総合計画・前期実施計画事業推進状況報告書

平成20年9月30日現在

事務事業名	上水道管網整備事業	所属 (支所)	水道局工務課 (新町上下水道事務所)
実施期間	全期	事業の種類	ハード事業

【事業概要】

対象(誰を、何を)	配水管		
実施目的(どういった状態に)	具体的手段(どういった手段で)	その他(全体計画等)	
効率的で災害に強い給水体制を確立する。	新町地域内の石綿セメント管等をダクタイル鋳鉄管に布設替を行う。	新町地域の石綿セメント管残存延長 (平成19年度末 764m)	

【年度別事業計画】

平成20年度	平成21年度	平成22年度	平成23年度	平成24年度
石綿セメント管等の布設替 180m	石綿セメント管等の布設替 180m	石綿セメント管等の布設替 180m	石綿セメント管等の布設替 180m	石綿セメント管等の布設替 180m

【年度別推進状況】

区分 (千円)	当初 予算額	決算額	19年度事業実績
合計	12,841	17,214	管網整備事業 ・配水管布設替工事 L=342.1m
国	—	—	
県	—	—	
地方債	5,305	5,300	
その他	—	—	
一般	7,536	11,914	
区分 (千円)	当初 予算額	決算 見込額	20年度事業内容
合計	18,255	—	<予定事業> 管網整備事業 ・舗装復旧工事 A=615.0m ・配水管布設替工事 L=200.0m
国	—	—	
県	—	—	
地方債	7,100	—	
その他	—	—	
一般	11,155	—	
区分 (千円)	当初予 算額(案)	決算額 見込額	21年度事業計画
合計	—	—	管網整備事業を計画的に実施する。
国	—	—	
県	—	—	
地方債	—	—	
その他	—	—	
一般	—	—	


新町全町図

1:10,000



20年度上水道管網整備事業

佐波郡
玉村町

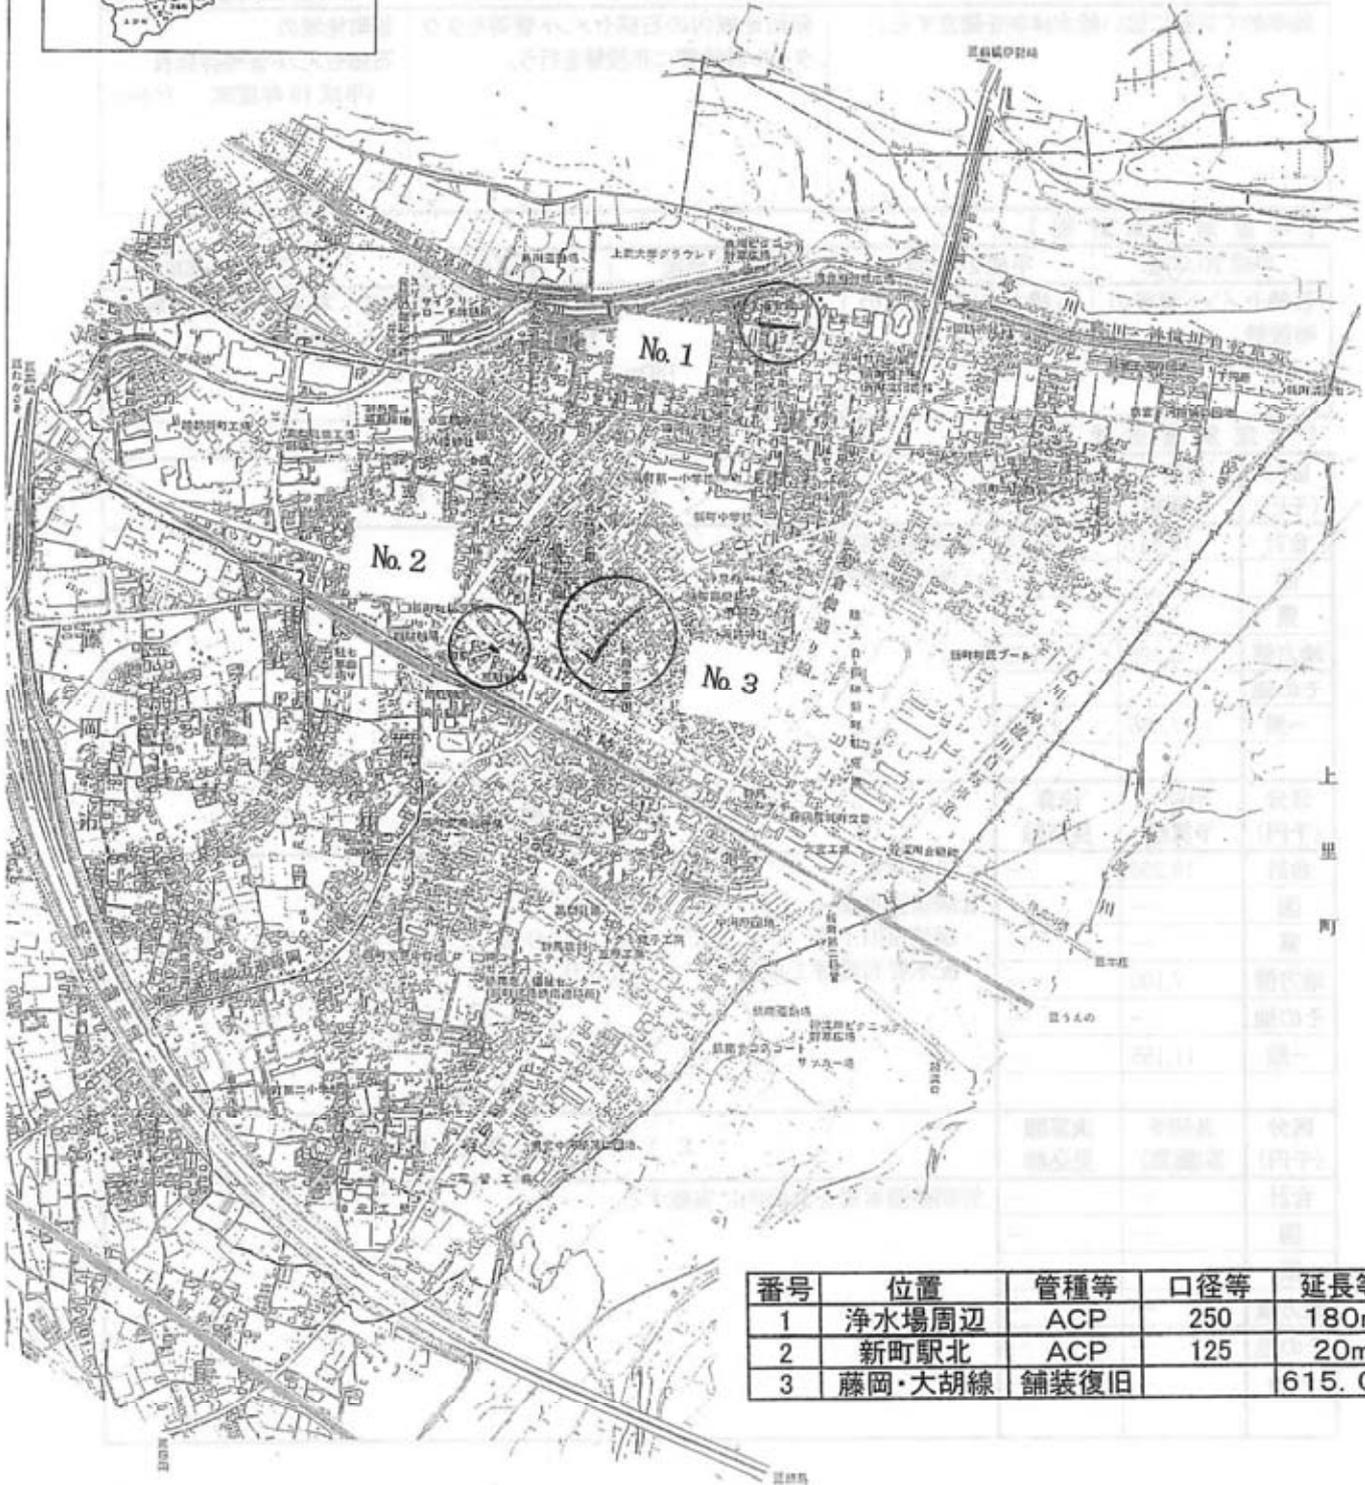

番号	位置	管種等	口径等	延長等
1	浄水場周辺	ACP	250	180m
2	新町駅北	ACP	125	20m
3	藤岡・大胡線	舗装復旧		615.0m

第 5 次総合計画・前期実施計画事業推進状況報告書

平成 2 0 年 9 月 3 0 日現在

事務事業名	上水道施設整備事業	所属 (支所)	水道局工務課 (新町上下水道事務所)
実施期間	平成20年度～平成23年度(新町浄水場)	事業の種類	ハード事業

【事業概要】

対象(誰を、何を)	上水道施設		
実施目的(どういった状態に)	具体的手段(どういった手段で)	その他(全体計画等)	
効率的で災害に強い給水体制を確立する。	老朽化した浄水場等の施設や機器の更新を行う。	水道事業の財政計画も考慮し、浄水場等の施設・機器の更新を行う。	

【年度別事業計画】

平成20年度	平成21年度	平成22年度	平成23年度	平成24年度
受変電設備更新工事 配水ポンプ設備更新工事	水中ポンプ更新工事	中央監視設備更新工事	計装機器更新工事	

【年度別推進状況】

区分 (千円)	当初 予算額	決算額	19年度事業実績
合計	—	—	
国	—	—	
県	—	—	
地方債	—	—	
その他	—	—	
一般	—	—	
区分 (千円)	当初 予算額	決算 見込額	20年度事業内容
合計	110,172	—	<予定事業> 施設整備事業 ・ポンプ設備、電気設備、電気計装設備等工事 1式 ・高圧受変電設備、機器設備、電話設備、低圧切換幹線設備工事 1式
国	—	—	
県	—	—	
地方債	15,700	—	
その他	—	—	
一般	94,472	—	
区分 (千円)	当初予 算額(案)	決算額 見込額	21年度事業計画
合計	—	—	年度別事業計画に基づき、財政計画も考慮しながら実施する。
国	—	—	
県	—	—	
地方債	—	—	
その他	—	—	
一般	—	—	


建物施設外観



配水ポンプ設備



高圧受変電設備

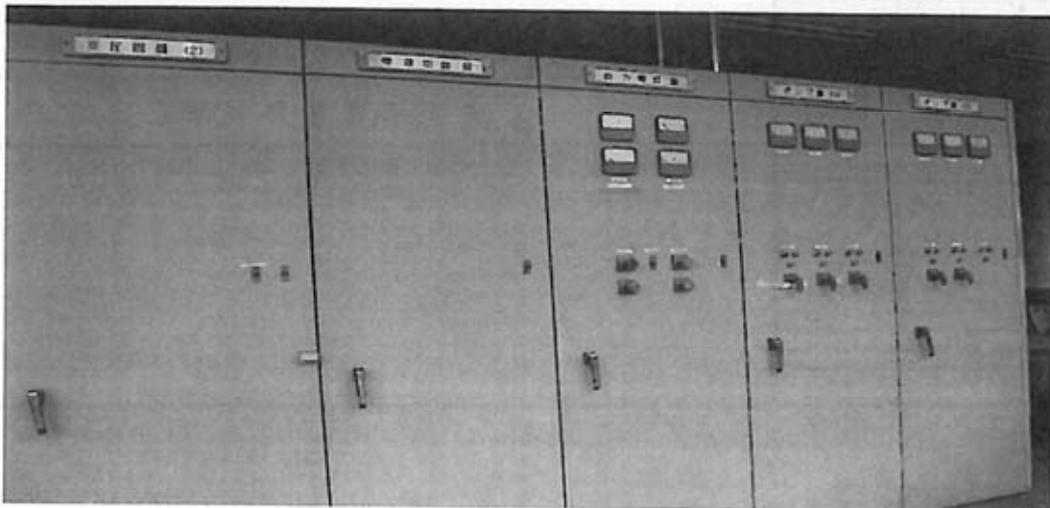

第 5 次総合計画・前期実施計画事業推進状況報告書

平成 2 0 年 9 月 3 0 日現在

事務事業名	雨水管渠整備事業	所属 (支所)	下水道局 整備課 (新町上下水道事務所)
実施期間	全期	事業の種類	ハード事業

【事業概要】


対象(誰を、何を)	雨水管渠		
実施目的(どういった状態に)	具体的手段(どういった手段で)	その他(全体計画等)	
市内における浸水被害の解消を目指す。	計画的に雨水管渠を整備する。	平成19年度末 整備延長 4. 71km	

【年度別事業計画】

平成 20 年度	平成 21 年度	平成 22 年度	平成 23 年度	平成 24 年度
雨水管渠の整備 (神流川流域)	雨水管渠の整備 (神流川流域)	雨水管渠の整備 (神流川流域)	雨水管渠の整備 (神流川流域)	雨水管渠の整備 (神流川流域)

【年度別推進状況】

区分 (千円)	当初 予算額	決算額	1 9 年 度 事 業 実 績		
合計	81,800	81,712	工事名・委託名	発注月	状況
国	15,000	25,000	・新町中排水区雨水幹線築造工事(第1工区)	H19. 6	H20. 3完成
県	—	—	・新町中排水区雨水幹線築造工事(第2工区)	H19. 12	H20. 3完成
地方債	19,400	23,500			
その他	—	—			
一般	47,400	33,212			
区分 (千円)	当初 予算額	決算 見込額	2 0 年 度 事 業 内 容		
合計	12,500	—	《9月30日現在》		
国	5,000	—	工事名・委託名	発注月	状況
県	—	—	・新町南排水区基本設計業務委託	H20. 6	業務中
地方債	6,400	—	・新町中排水区舗装復旧工事	第4四半期	未発注
その他	—	—			
一般	1,100	—			
区分 (千円)	当初予 算額(案)	決算額 見込額	2 1 年 度 事 業 計 画		
合計	—	—	工事名・委託名	発注月	
国	—	—	・新町南排水区地質調査業務委託	第3 四半期	
県	—	—			
地方債	—	—			
その他	—	—			
一般	—	—			

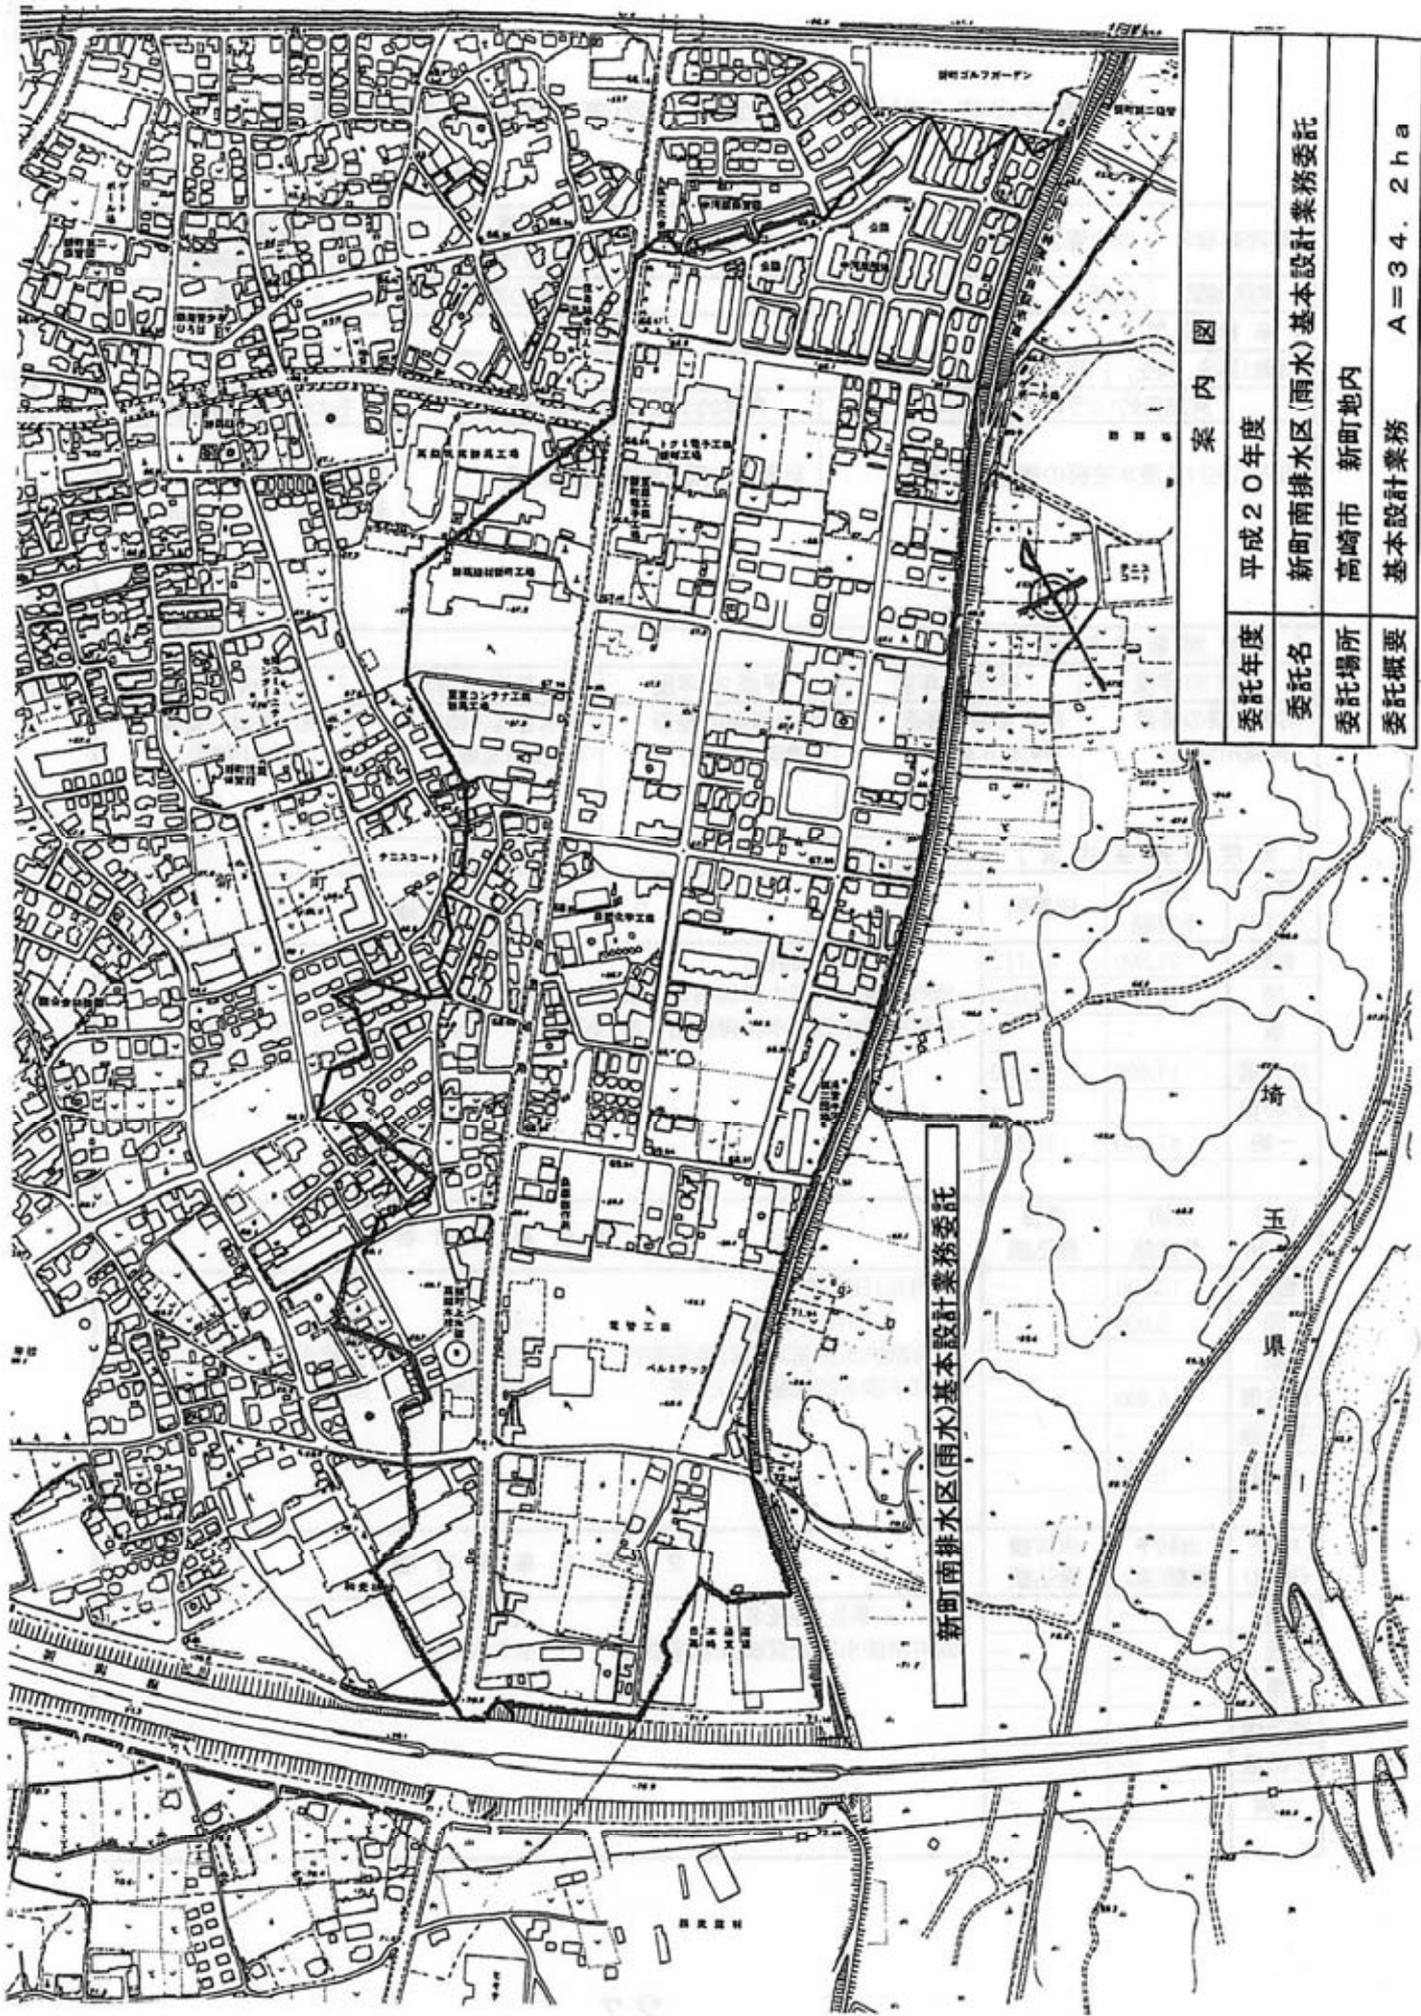

案 内 図

委託年度	平成20年度
委託名	新町南排水区(雨水)基本設計業務委託
委託場所	高崎市 新町地内
委託概要	基本設計業務 A=34.2ha

第5次総合計画・前期実施計画事業推進状況報告書

平成20年9月30日現在

事務事業名	消防団車両等整備事業	所属 (支所)	高崎市等広域消防局警防課 (新町支所地域振興課)
実施期間	平成20年度～全期	事業の種類	ハード事業

【事業概要】

対象(誰を、何を)	消防団車両等		
実施目的(どういった状態に)	具体的手段(どういった手段で)	その他(全体計画等)	
予知できない災害から地域住民の尊い生命や財産を守るために車両装備等を整備し、消防力の強化を図る。	消防団車両更新計画に基づき、消防力が低下しないよう老朽化した車両や装備品を更新する。		

【年度別事業計画】




平成20年度	平成21年度	平成22年度	平成23年度	平成24年度
消火ホース購入 防火ヘルメット購入 防火衣購入 指令車購入(1台) 消防ポンプ自動車購入(2台)	消火ホース購入 防火ヘルメット購入 防火衣購入 団バス購入 消防ポンプ自動車購入(2台)	消火ホース購入 防火ヘルメット購入 防火衣購入 消防ポンプ自動車購入(6台)	消火ホース購入 防火ヘルメット購入 防火衣購入 消防ポンプ自動車購入(4台)	消火ホース購入 防火ヘルメット購入 防火衣購入 消防ポンプ自動車購入(3台)

【年度別推進状況】

区分 (千円)	当初 予算額	決算額	19年度事業実績
合計	29,197	28,965	自動車(1台) 2,498千円 消防ポンプ自動車(1台) 19,215千円 消火ホース 5,701千円 防火ヘルメット 443千円 防火衣 1,108千円
国	—	—	
県	—	—	
地方債	17,505	17,293	(新町地域分実績)
その他	—	—	新町方面隊指令車(1台)
一般	11,692	11,672	消火ホース(24本) 防火ヘルメット(5個) 防火衣(5着)
区分 (千円)	当初 予算額	決算 見込額	20年度事業内容
合計	44,948	—	消防ポンプ自動車(2台) 37,275千円 消火ホース 3,913千円 防火ヘルメット 267千円 防火衣 693千円 自動車(1台) 2,800千円
国	—	—	
県	—	—	
地方債	33,547	—	(新町地域分予算)
その他	—	—	消防ポンプ車(1台:第1分団)
一般	11,401	—	消火ホース(12本) 防火ヘルメット(5個) 防火衣(5着)
区分 (千円)	当初予 算額(案)	決算額 見込額	21年度事業計画
合計	—	—	
国	—	—	
県	—	—	
地方債	—	—	
その他	—	—	
一般	—	—	消火ホース 12本 防火ヘルメット・防火衣 各5着

序号	名称
1	驾驶室
2	前轴 (LF-101)
3	转向架 (2轴)
4	车架
5	制动装置 (L50mm)

0 1000 (mm)

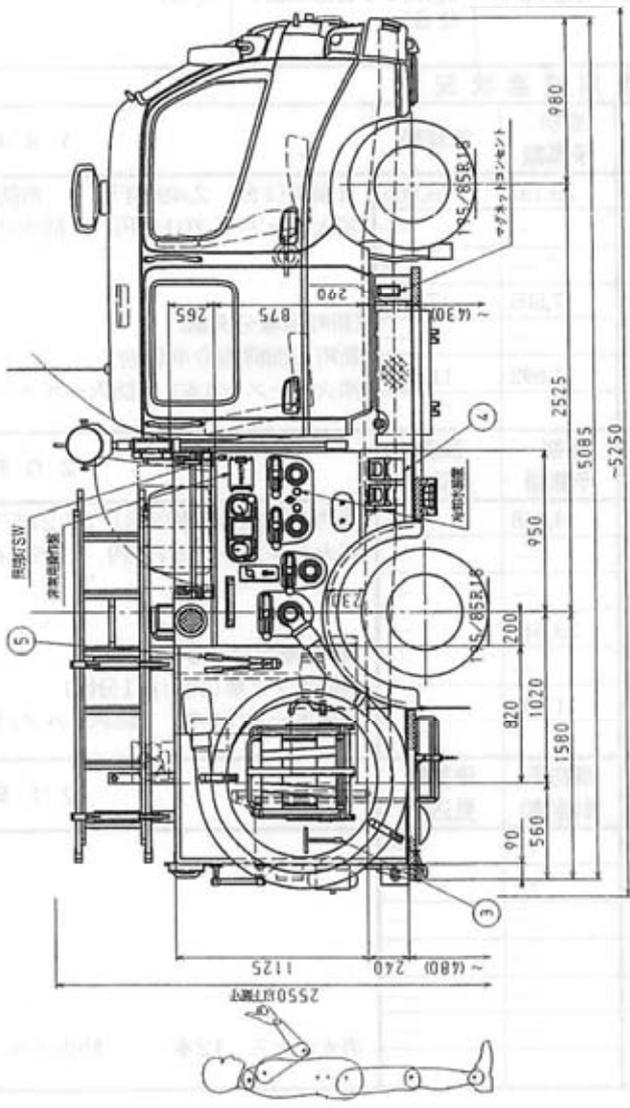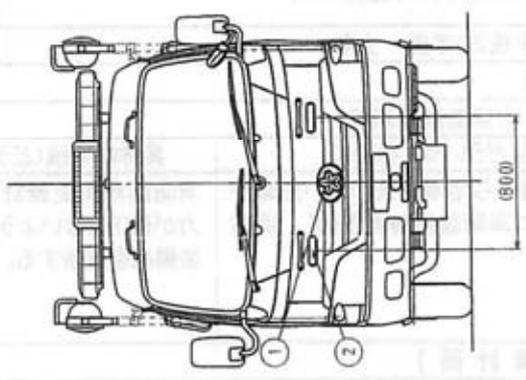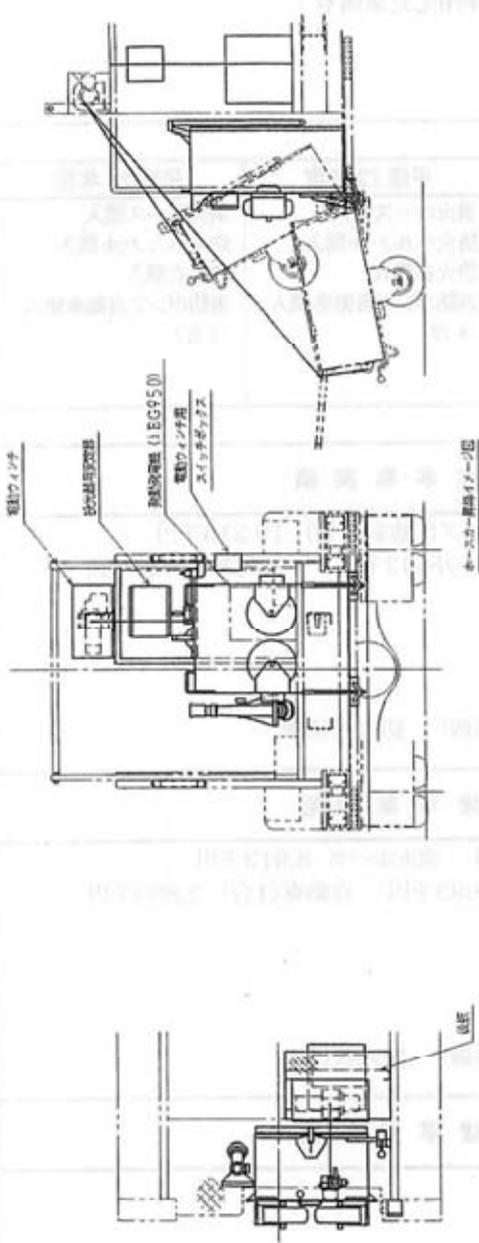

规格书 (修订) 页	
图号	CD-1
图名	ME-5
图例	MPDV-90
比例	1:1.105
材料	铸钢
重量	~5250
备注	

规格书 (修订) 页	
图号	BDG-XZ0304
图名	P04002703
图例	H000270994
比例	
材料	
重量	
备注	

第5次総合計画・前期実施計画事業推進状況報告書

平成20年9月30日現在

事務事業名	新町支所建替事業	所属 (支所)	地域振興部 地域づくり推進課 (新町支所 地域振興課)
実施期間	平成24年度～平成27年度	事業の種類	ハード事業

【事業概要】

対象(誰を、何を)	新町支所庁舎		
実施目的(どういった状態に)	具体的手段(どういった手段で)	その他(全体計画等)	
支所庁舎の耐震診断結果による補強の必要性と老朽化による諸機能の低下に伴い、安全で利便性の高い新庁舎を建設する。	用地の有効利用を図りながら、現在の支所の敷地内に新築する。		

【年度別事業計画】

平成20年度	平成21年度	平成22年度	平成23年度	平成24年度
				基本計画の作成 基本設計

【年度別推進状況】

区分 (千円)	当初 予算額	決算額	19年度事業実績
合計	26	0	建設懇話会(仮称)の設置に伴う会議費等を計上したが、本事業を先送りすることになったことから建設懇話会(仮称)についても未設置となった。
国	—	—	
県	—	—	
地方債	—	—	
その他	—	—	
一般	26	0	
区分 (千円)	当初 予算額	決算 見込額	20年度事業内容
合計	—	—	
国	—	—	
県	—	—	
地方債	—	—	
その他	—	—	
一般	—	—	
区分 (千円)	当初予 算額(案)	決算額 見込額	21年度事業計画
合計	—	—	
国	—	—	
県	—	—	
地方債	—	—	
その他	—	—	
一般	—	—	

支所庁舎等配置図

3035	957.00㎡	公用車等駐車場
------	---------	---------

