



倉沢地域給水区域図

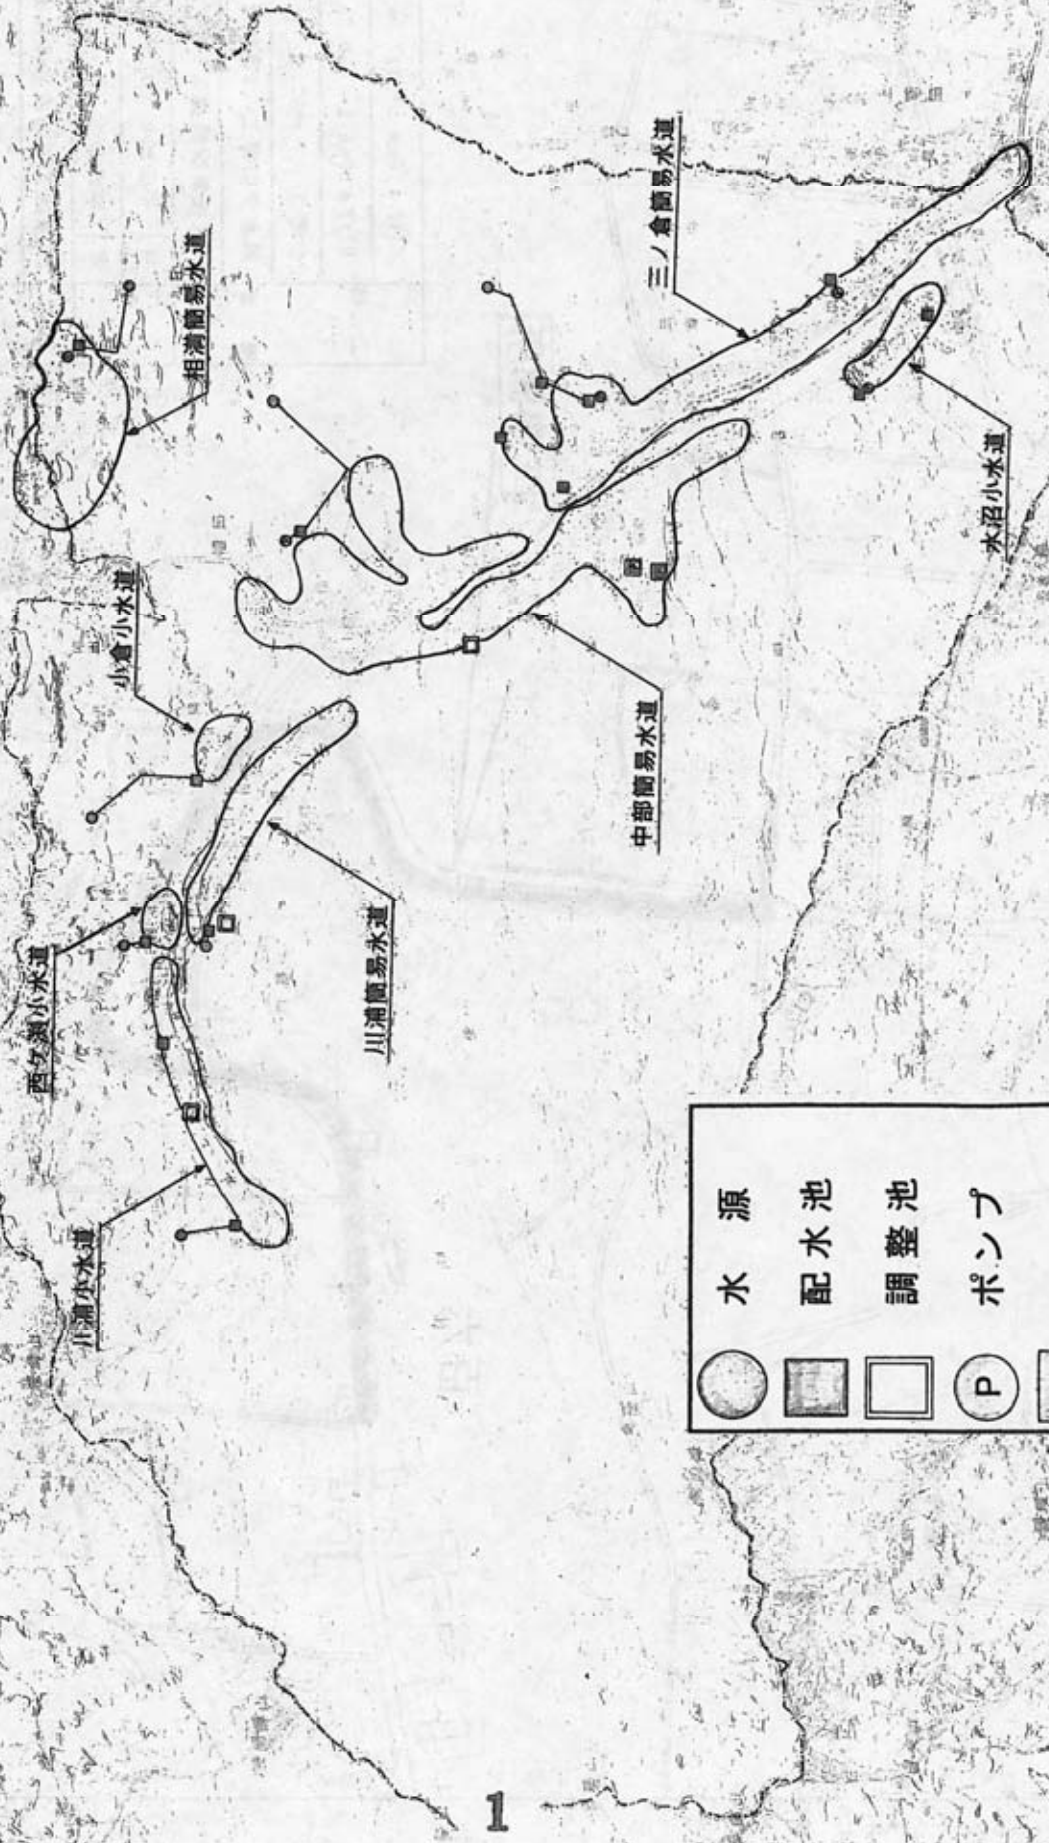


	水源
	配水池
	調整池
	ポンプ
	増圧ポンプ

案内図 平成20年度 相満簡易水道配水管布設替工事（簡水第4工区）倉沢町権田地内 縮尺 1/3500

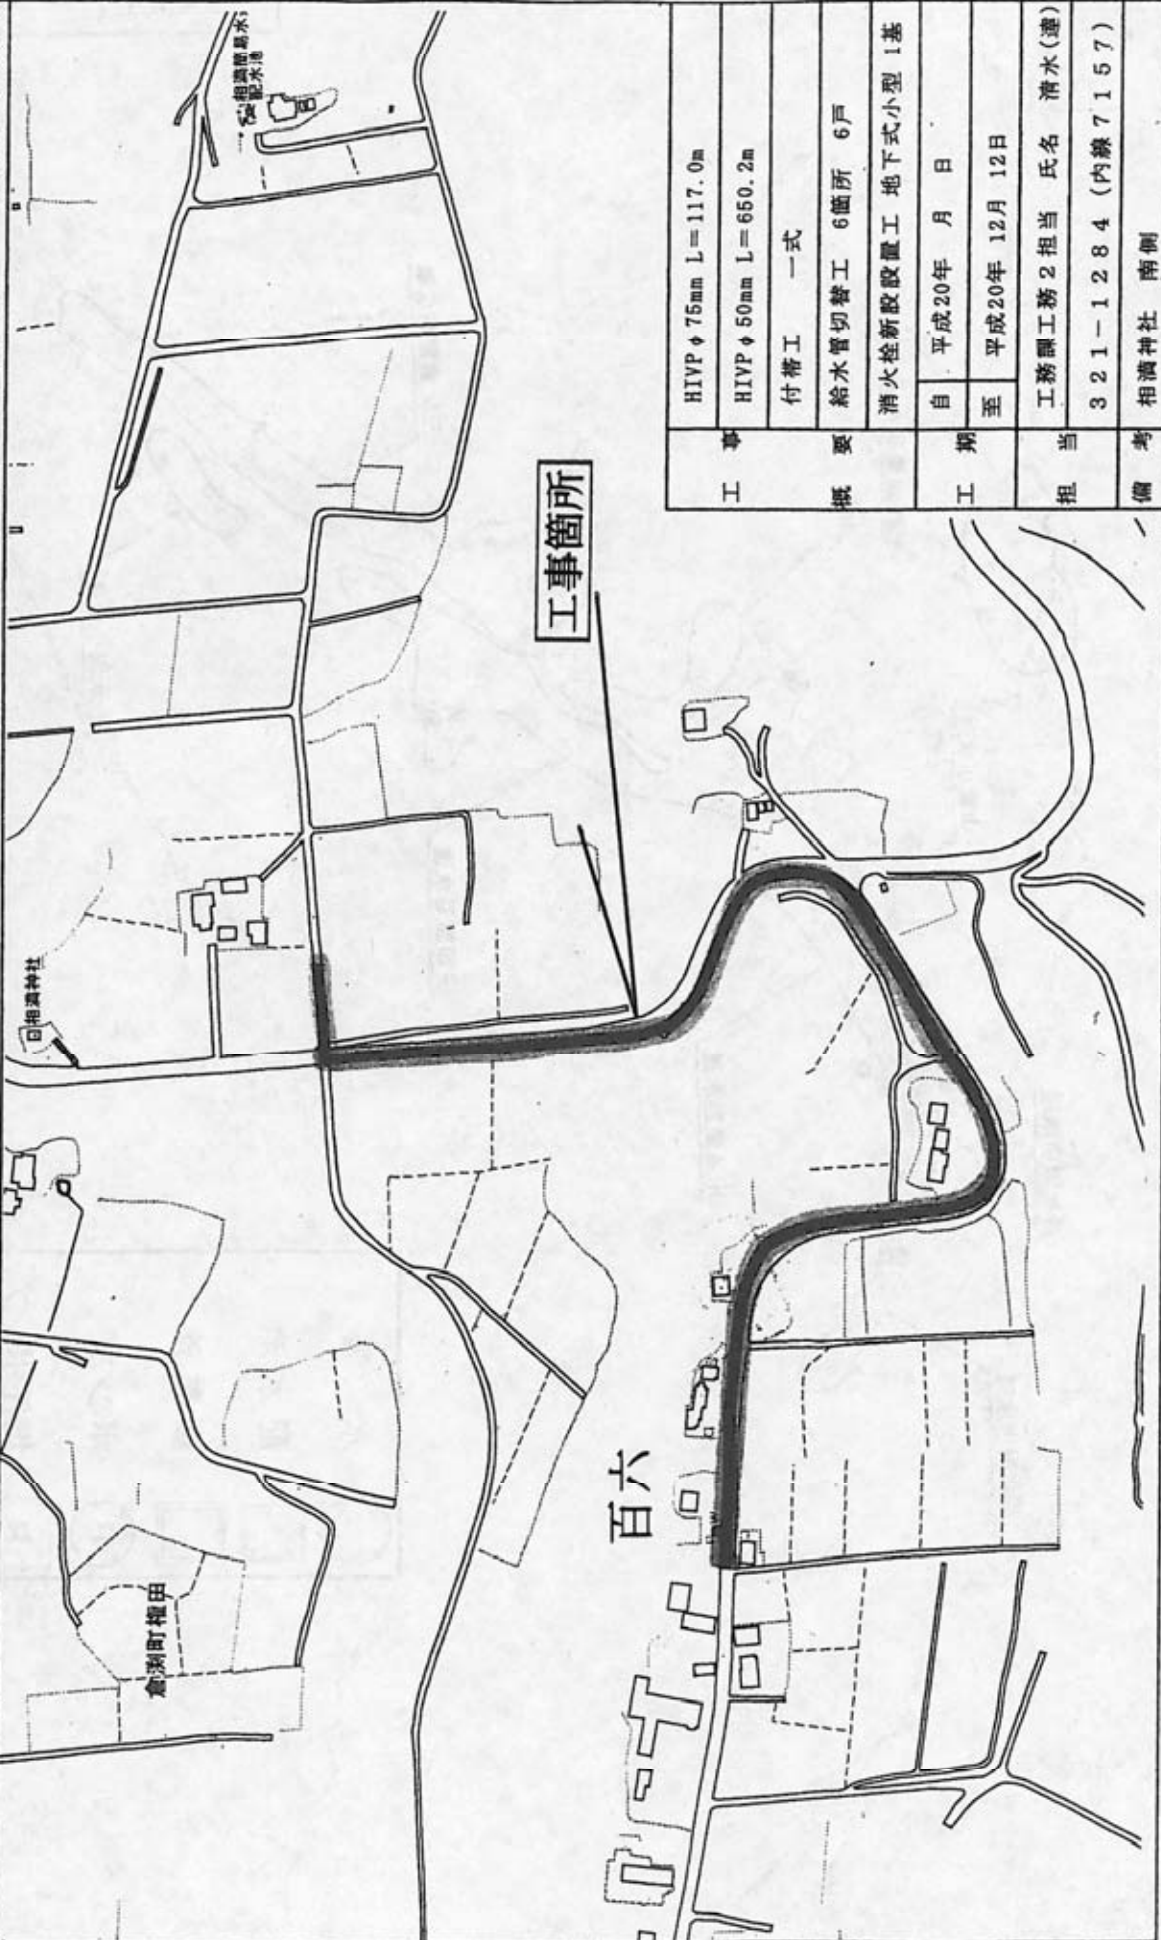

工 事	HIYP φ 75mm L=117.0m
	HIYP φ 50mm L=650.2m
概 要	付帯工 一式
	給水管切替工 6箇所 6戸
工 期	消火栓新設置工 地下式小型1基
	自 平成20年 月 日
担 当	至 平成20年 12月 12日
	工務課工務2担当 氏名 清水(速)
備 考	321-1284 (内線7157)
	相満神社 南側

案内図 中部簡易水道相間増圧ポンプ場受水槽更新工事（簡水第3工区）高崎市 倉淵町水沼 地内 縮尺1/2500

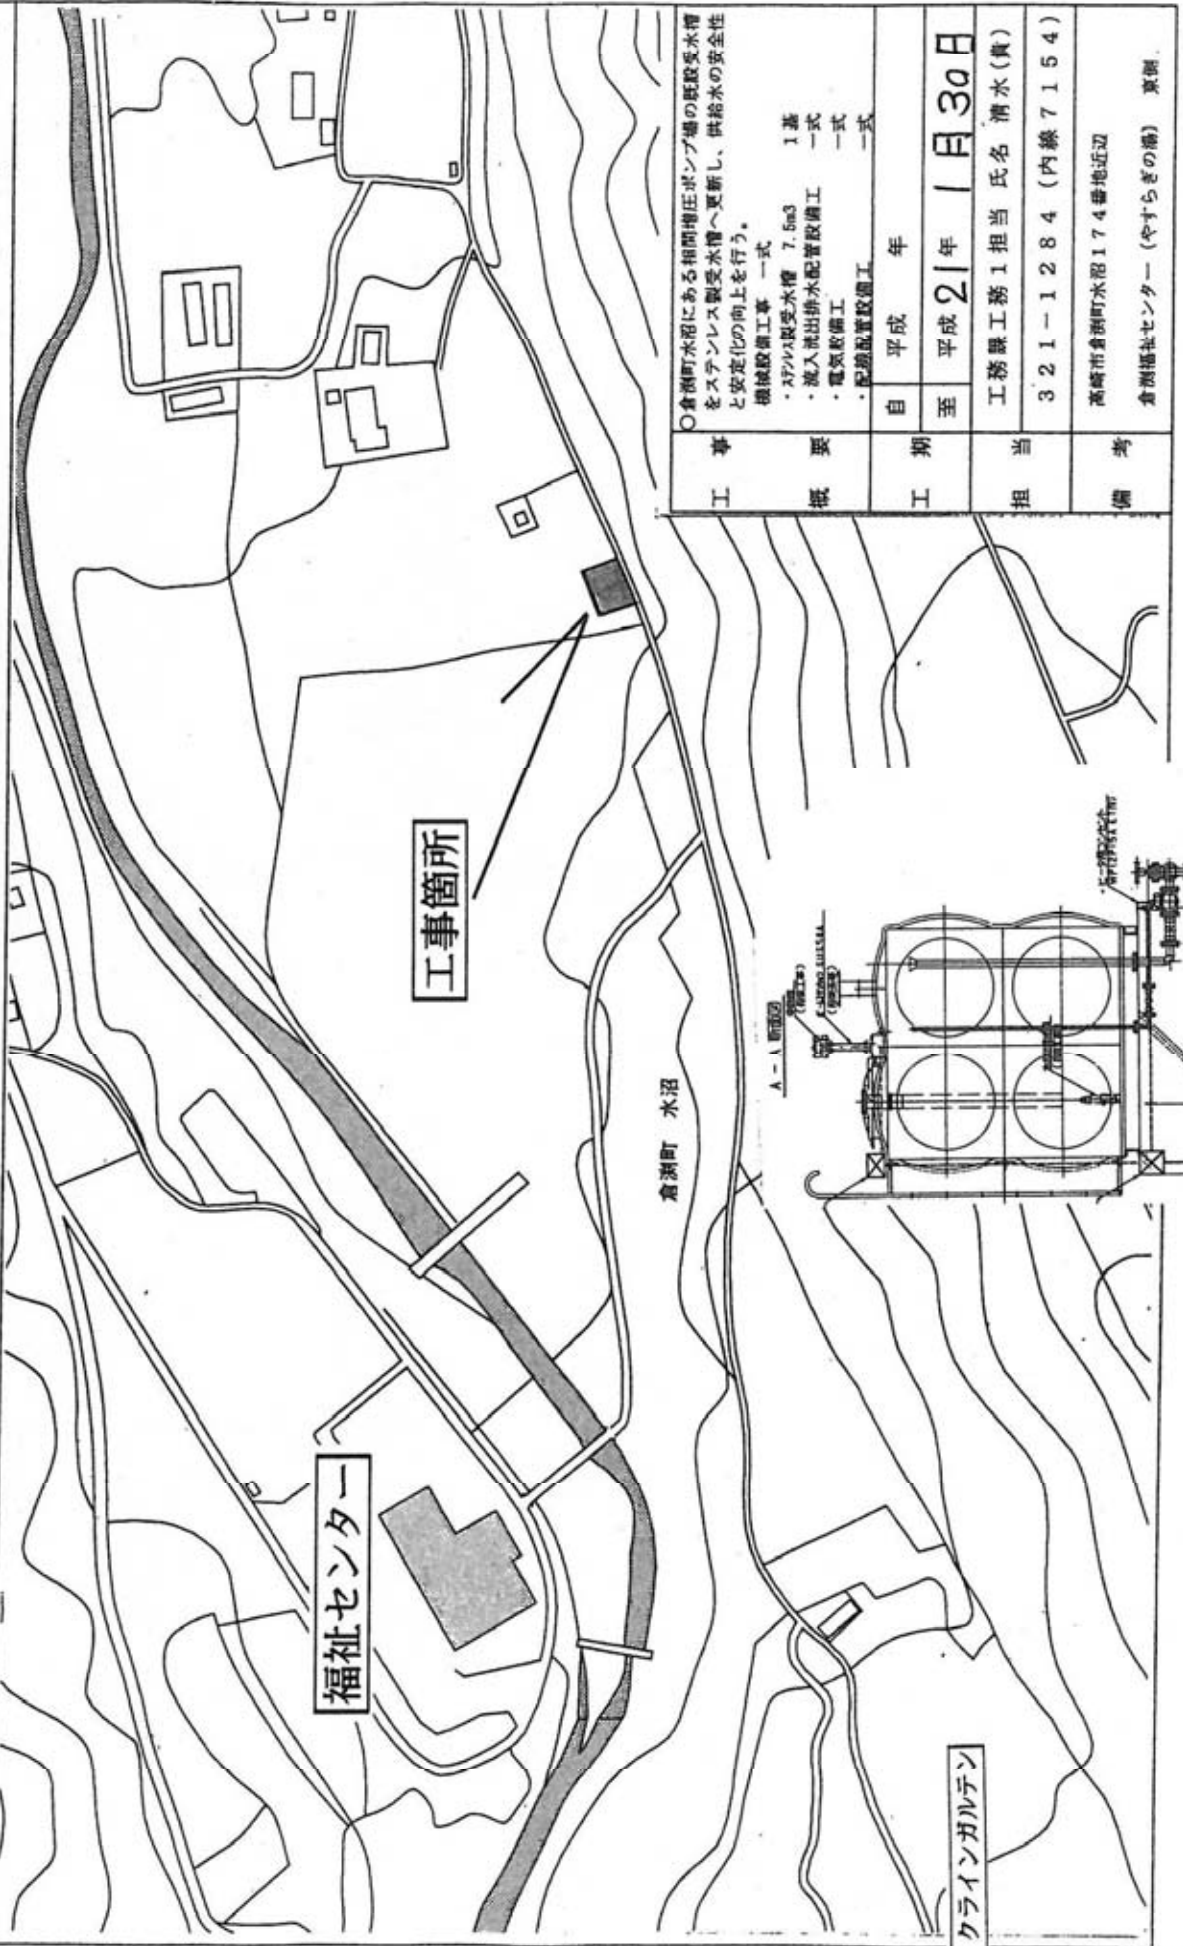

工 事 概 要	○倉淵町水沼にある相間増圧ポンプ場の既設受水槽をステンレス製受水槽へ更新し、供給水の安全性と安定化の向上を行う。 機軸設置工事 一式 ・スリム受水槽 7.5m <sup>3</sup> 1基 ・流入流出排水配管設置工 一式 ・電気設備工 一式 ・配線設置設備工 一式		
工 期	自	平成	年
担 当	至	平成	21年 1月30日
備 考	工務課工務1担当 氏名 清水(貴) 321-1284 (内線7154) 高崎市倉淵町水沼174番地近辺 倉淵福祉センター（やすらぎの湯） 東側		

至る クラインガルテン