

資 料 2

平成24年度 第2回 高崎市箕郷地域審議会

箕郷地域に関わる事業報告書

- ① 富岡生原線街路事業 ... 1P~4P
- ② 下芝線（天神橋）街路事業 ... 5P~8P
- ③ 箕郷地域住民センター設置事業 ... 9P~12P

平成24年7月2日

箕郷地域に関する事業報告書

平成 24 年 3月 31 日現在

事務事業名	富岡生原線街路事業	所属 (支所)	都市整備部 都市施設課 (箕郷支所 建設課)
実施期間	平成 20 年度～平成 24 年度	事業の種類	ハード事業

【事業概要】


対象(誰を、何を)	富岡生原線		
実施目的(どういった状態に)		具体的手段(どういった手段で)	その他(全体計画等)
前橋方面に向かう車が増大するとともに、沿線にはさわやか交流館や総合運動場があり児童、生徒の利用頻度が高い。道路両側に歩道を確保することにより、自転車歩行者の安全をはかる。		用地買収及び道路改良工事により整備する。	延長 L=680m 幅員 w=12m 整備済み L=485m 進捗率 72%

【年度別事業計画】

平成 22 年度	平成 23 年度	平成 24 年度
・物件移転補償	道路改良工事	・道路改良工事
・道路改良工事	・(繰越し分) ・(当年度分)	


【年度別推進状況】

区分 (千円)	当初 予算額	決算 見込額	23 年度事業内容
合計	30,026	4,617	・道路改良工事 L=248m (繰越し予算分) ・道路改良工事 L=28.8m (当年度施工分)
国	14,754	935	
県	—	—	
地方債	—	—	
その他	—	—	
一般	15,272	3,682	
	—	—	
区分 (千円)	当初 予算額	決算 見込額	24 年度事業内容
合計	28,576		・道路改良工事 L=69.0m
国	14,754		
県	—		
地方債	—		
その他	—		
一般	13,822		
	—		
25 年度以降事業予定			

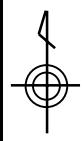


案内図

富岡生原線 街路事業

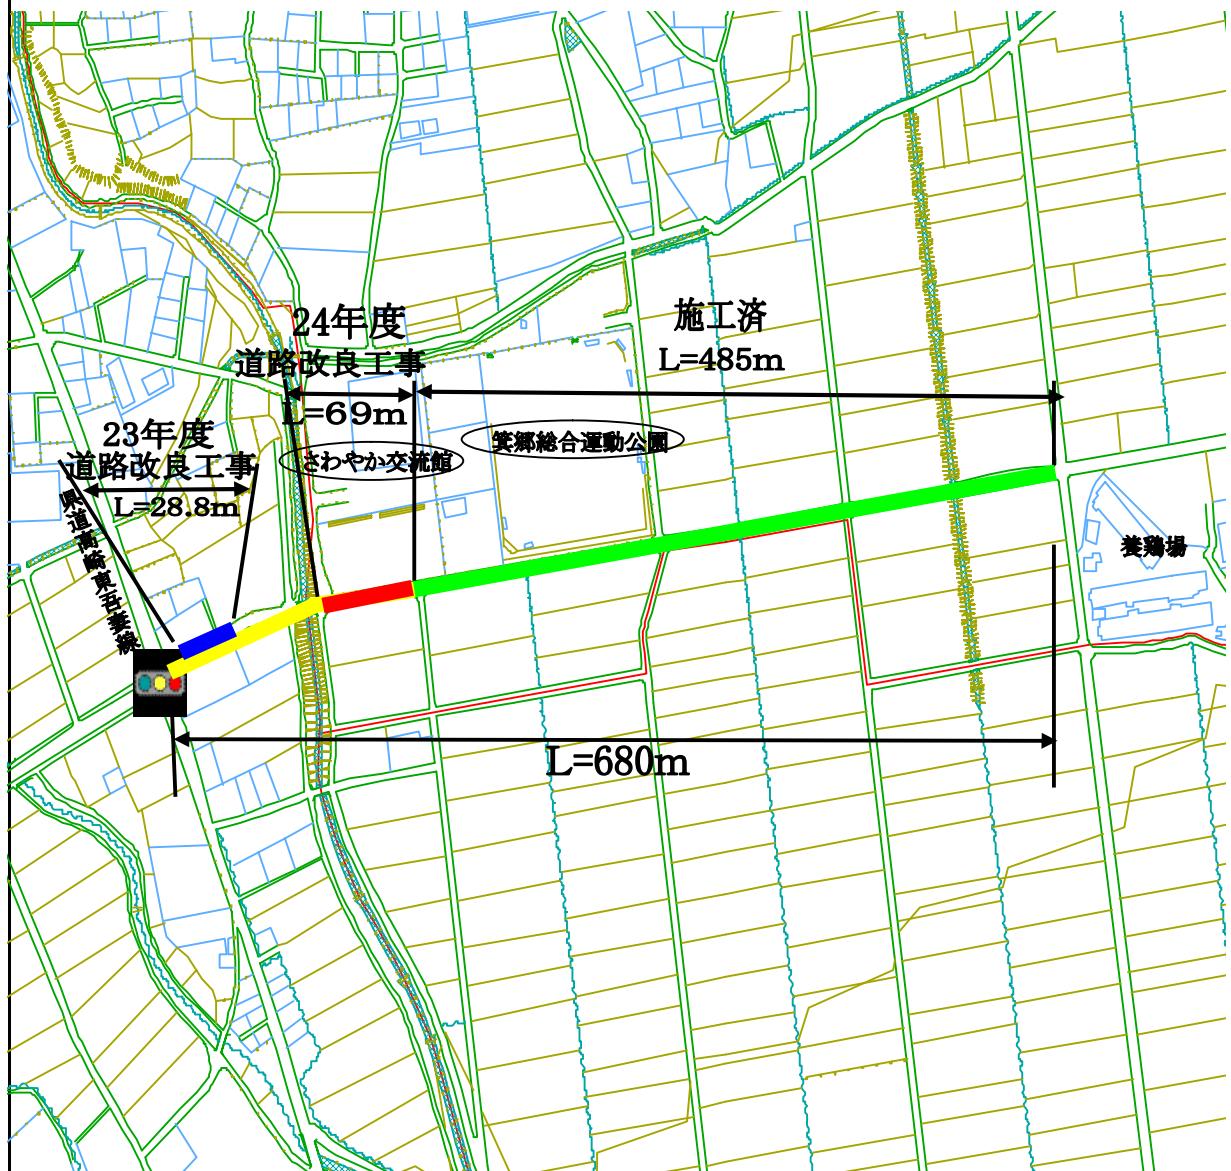

義斷橫準標

۲۷

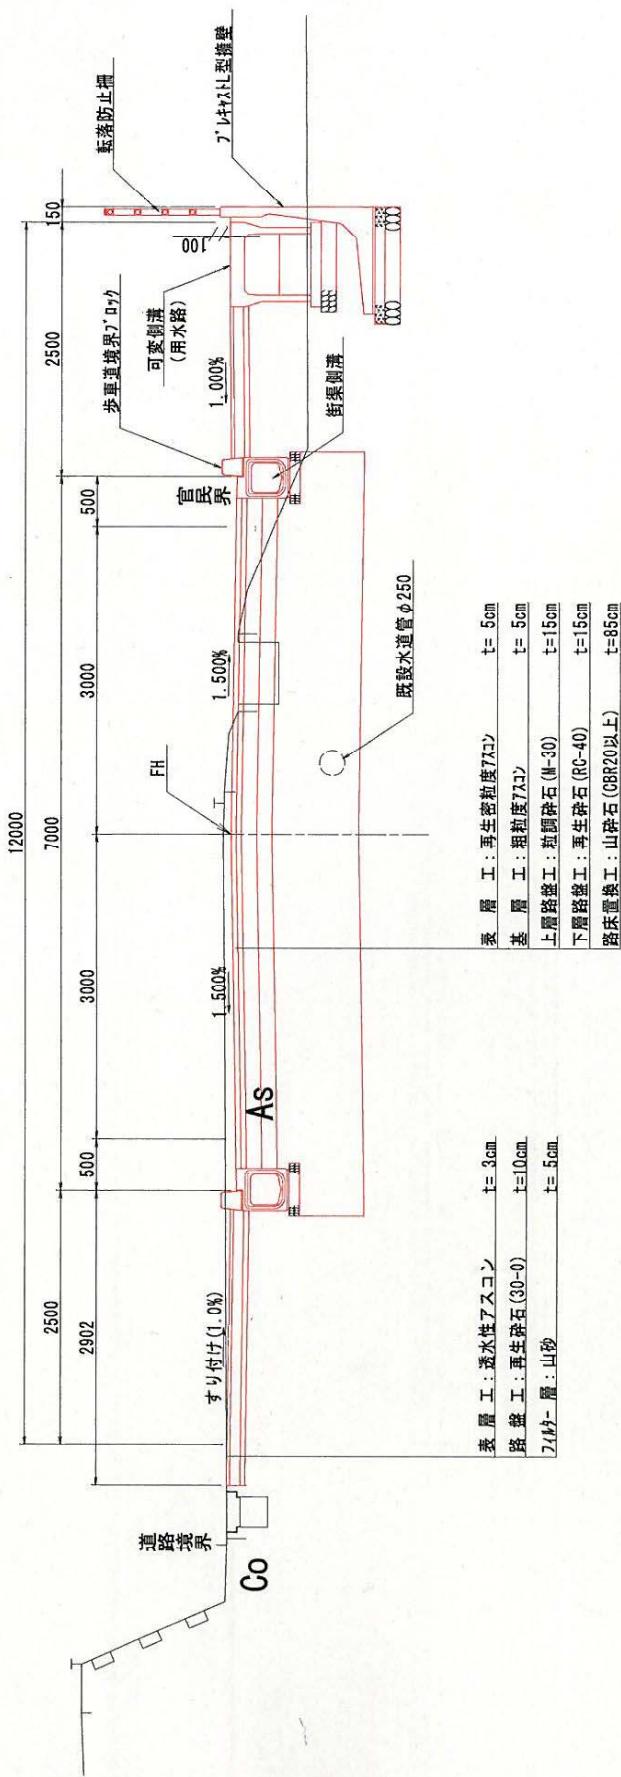

標準横断図
図種

区分	実施		規格番号	規格	基準
	施工年度	施工月			
施 工 年 度	平成22年度	6月	S-1/50		
施 工 地 域	神奈川県				
施 工 所 在 地	高崎市	都市計画道路第3-5号高生原線			
工 事 名	道路整備工事	道幅整備工事			
測量会社名	監査団コンサルタンツ株式会社				
測量会社名	木暮 慶	監査団コンサルタンツ株式会社	昭和21年3月		
測量会社名	木暮 慶	監査団コンサルタンツ株式会社	昭和21年3月		
照查				設計	製図

富岡-生原線 街路事業

●今年度施工予定箇所
さわやか交流館前 L=69. 0m



●今年度施工予定箇所
(さわやか交流館前東側から西方向)



●今年度施工予定箇所
(さわやか交流館前西側から東方向)



●既存完成状況
(運動公園前西側から東方向)
2車線・両側歩道



箕郷地域に関する事業報告書

平成24年 3月31日現在

事務事業名	下芝線街路事業	所属 (支所)	都市整備部 都市施設課 (箕郷支所 建設課)
実施期間	平成 21 年度～平成 24 年度	事業の種類	ハード事業

【事業概要】

対象(誰を、何を)	下芝線(天神橋)		
実施目的(どういった状態に)	具体的手段(どういった手段で)		その他(全体計画等)
車郷地区と箕輪地区を結ぶ重要な路線であり、自動車のスムーズな通行と、歩行者の安全を確保する。	橋梁架替工事により整備する。		橋梁 L=62.9m(天神橋) 幅員 w=10.5m 進捗率 54.9%

【年度別事業計画】

平成 22 年度	平成 23 年度	平成 24 年度
仮設橋梁設置工 既設橋梁撤去工	橋梁下部工	橋梁部工 ・仮設橋梁撤去工 (平成25年5月 開通予定)


【年度別推進状況】

区分 (千円)	当初 予算額	決算 見込額	23年度事業実績
合計	75,600	110,292	・橋梁下部工
国	38,500	58,300	
県	—	—	
地方債	—	—	
その他	—	—	
一般	37,100	51,992	
	—	—	
区分 (千円)	当初 予算額	決算 見込額	24年度事業内容
合計	250,000		・橋梁上部工 ・仮設橋梁撤去工 (平成25年5月 開通予定)
国	137,500		
県	—	—	
地方債	—	—	
その他	—	—	
一般	112,500		
	—	—	
25年度以降事業予定			





案内図

下芝線(天神橋) 街路事業

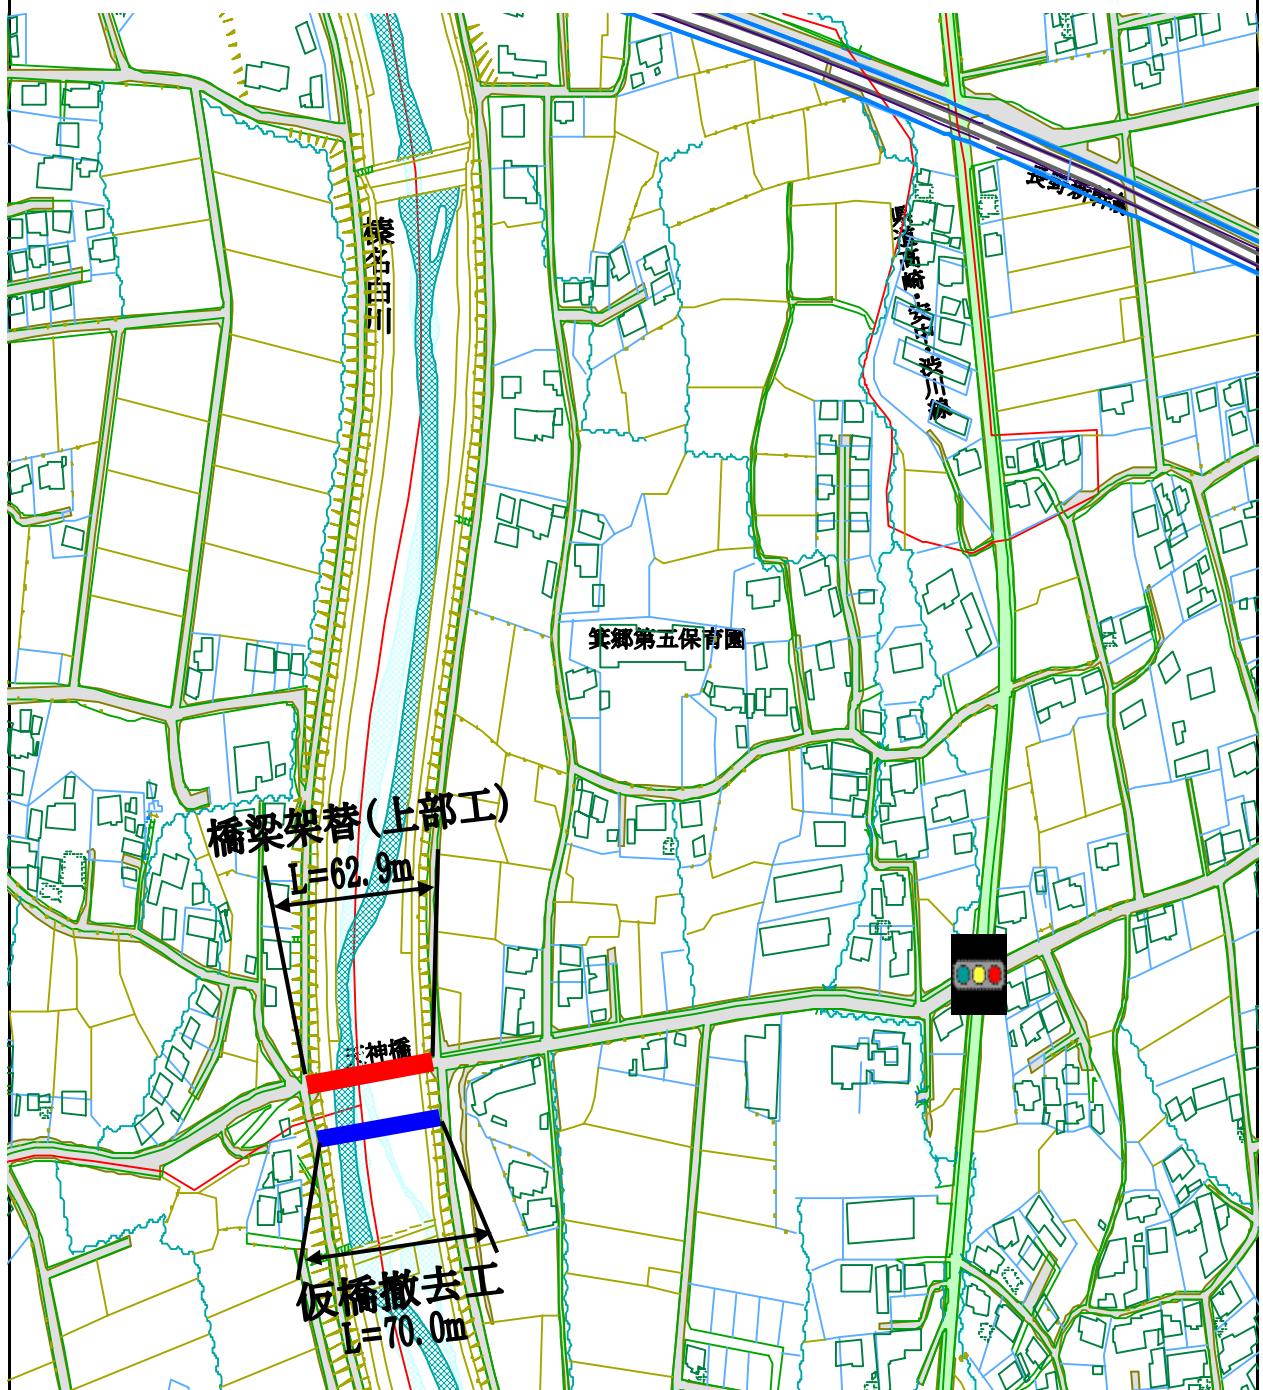

橋長 62900

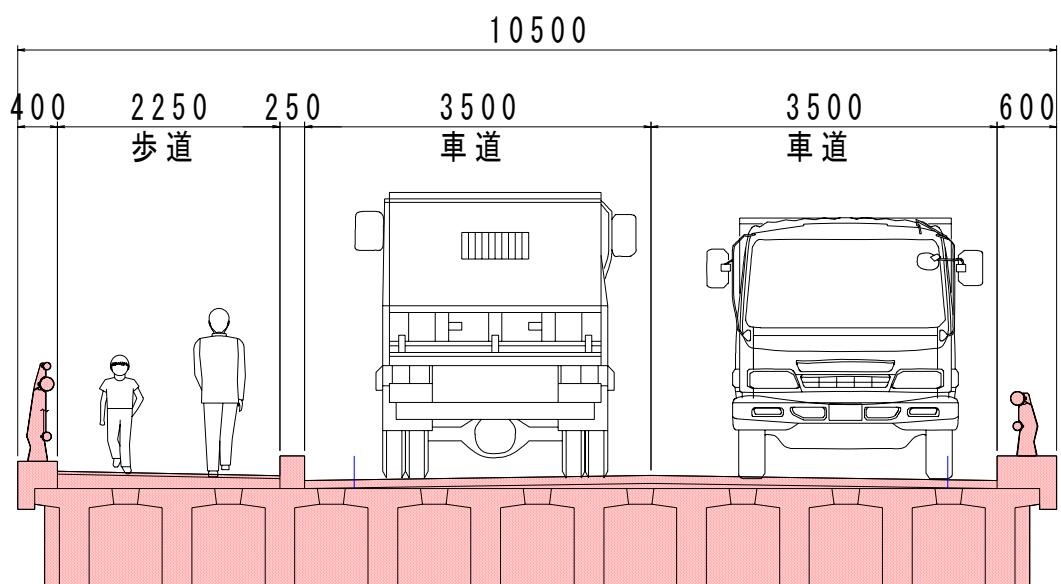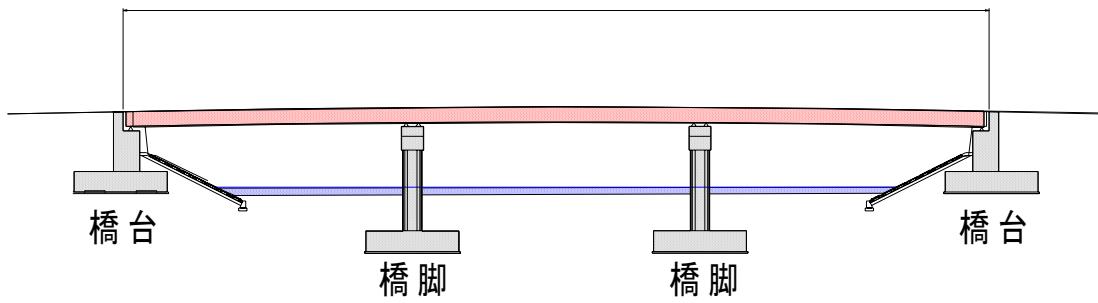

北

南

下芝線(天神橋)街路事業

●下部工完成 全景
(橋台2基・橋脚2基)



↑ 棟名白川西側
(白川地区)
↓ 棟名白川東側
(下芝地区)

平成24年度3月末状況
(天神橋 下部工完成状況)

↑ 棟名白川西側
(白川地区)

箕郷地域に関する事業報告書

平成24年3月31日現在

事務事業名	箕郷地域住民センター設置事業	所属 (支所)	総務部地域行政課 (箕郷支所地域振興課)
実施期間	平成20年度～全期	事業の種類	ハード事業

【事業概要】

対象(誰を、何を)		
実施目的(どういった状態に)	具体的手段(どういった手段で)	その他(全体計画等)
地域住民の町内自治の拠点となる住民センターを整備することによって、住民自治の高揚が図られる。また地域住民の住民センターを中心とした活動がより活発になるよう支援する。	これからは、地域の適正な役割と権限の下、地域の自主性を尊重したまちづくりへと意思決定の仕組みが変わりつつある。新市としてふさわしい地域自治を確立し、地域の資源や特性を最大限活用し、地域住民の意思を尊重したまちづくりを目指す。	

【年度別事業計画】


平成22年度	平成23年度	平成24年度
蟹沢地区集会所 (建設工事)	中善地地区集会所 (建設工事)	下善地地区集会所 (建設工事)
中善地地区集会所 (設計)	下善地地区集会所 (設計)	今宮地区集会所 (設計)

【年度別推進状況】







区分 (千円)	当初 予算額	決算 見込額	23年度事業実績
合計	41,140	40,140	下善地地区集会所設計委託
国	40,000	35,256	中善地地区集会所建設工事(木造平屋建て・延床面積=165.62m ²)
県	—	—	中善地地区集会所解体工事(木造平屋建て・延床面積=165.62m ²)
地方債	—	—	
その他	—	—	
一般	1,140	4,884	
区分 (千円)	当初 予算額	決算 見込額	24年度事業内容
合計	31,045	—	今宮地区集会所設計委託
国	29,666	—	下善地地区集会所建設工事(木造平屋建て・延床面積=101.85m ²)
県	—	—	下善地地区集会所解体工事(木造平屋建て・延床面積=101.85m ²)
地方債	—	—	
その他	—	—	
一般	1,379	—	

25年度以降事業予定

下善地地区集会所平面図

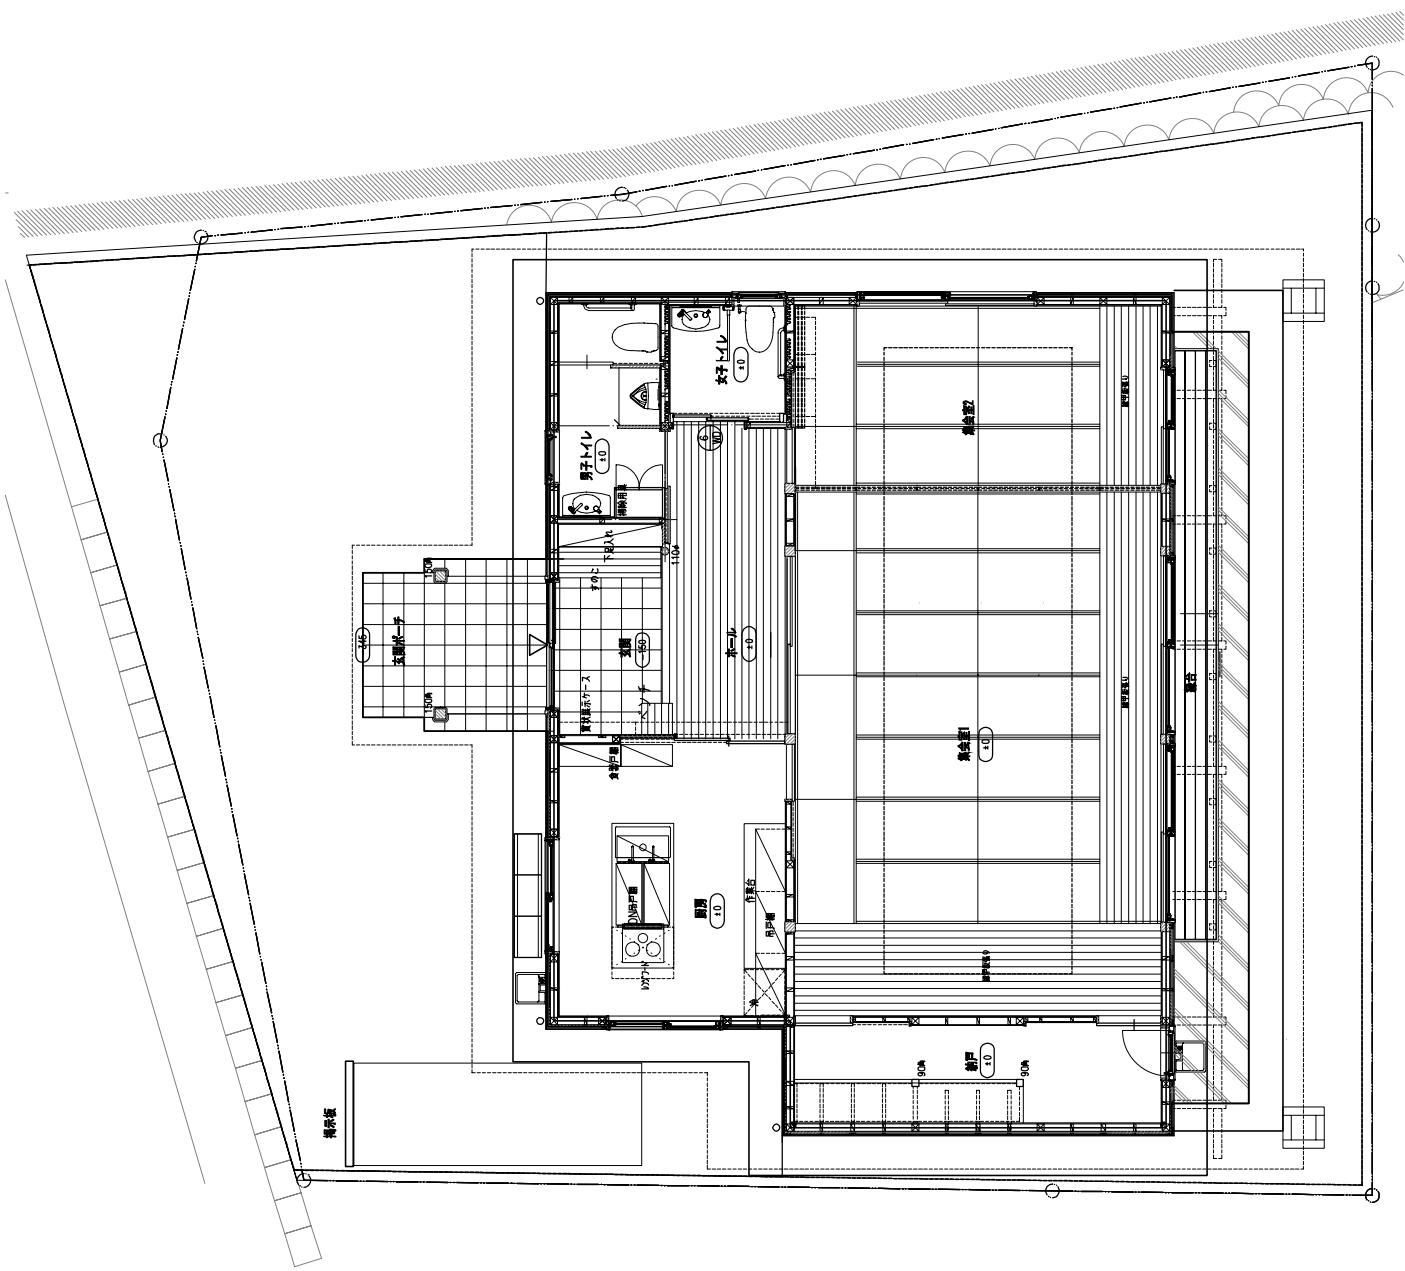

下善地地区集会所立面图

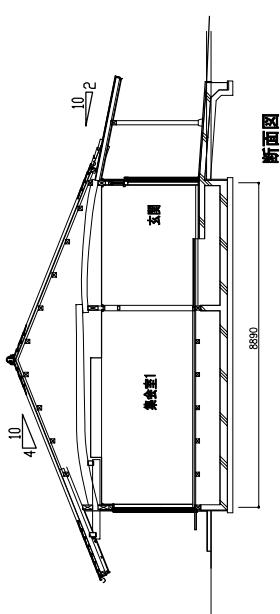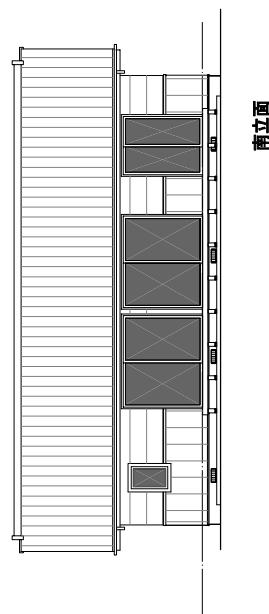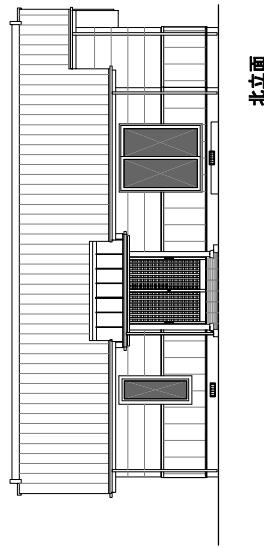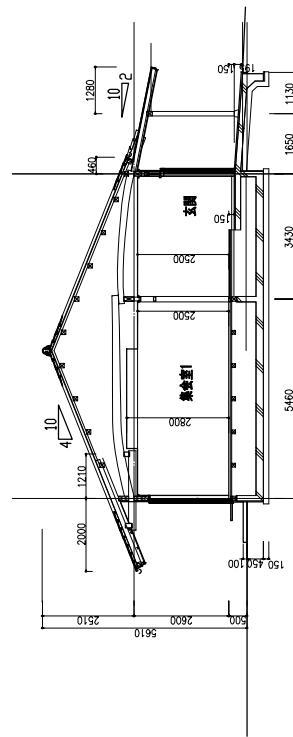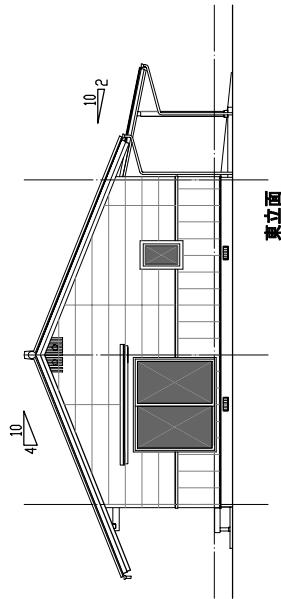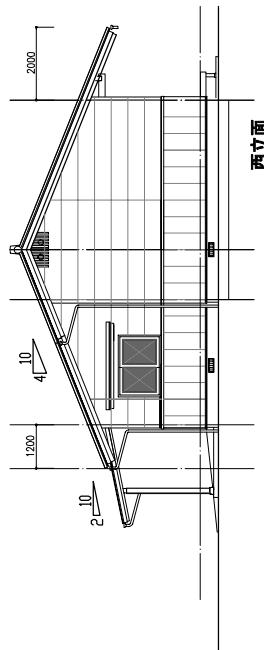

Takayama 下善地地区集会所 建設工事		昭和 12 年 6 月
圖號	立面・斷面圖	比例尺
08	—	1/100 A1/100
—	—	—
—	—	—

圖說：施工設計圖面研究室
昭和 12 年 6 月 10 日
監理：藤原義典
監修：藤原義典
監督：藤原義典
監督：藤原義典

箕郷住民センター設置事業

平成 23 年度完成中善地地区集会所現況写真



【建物南西側より】



【建物北西より】