


都市計画参考図

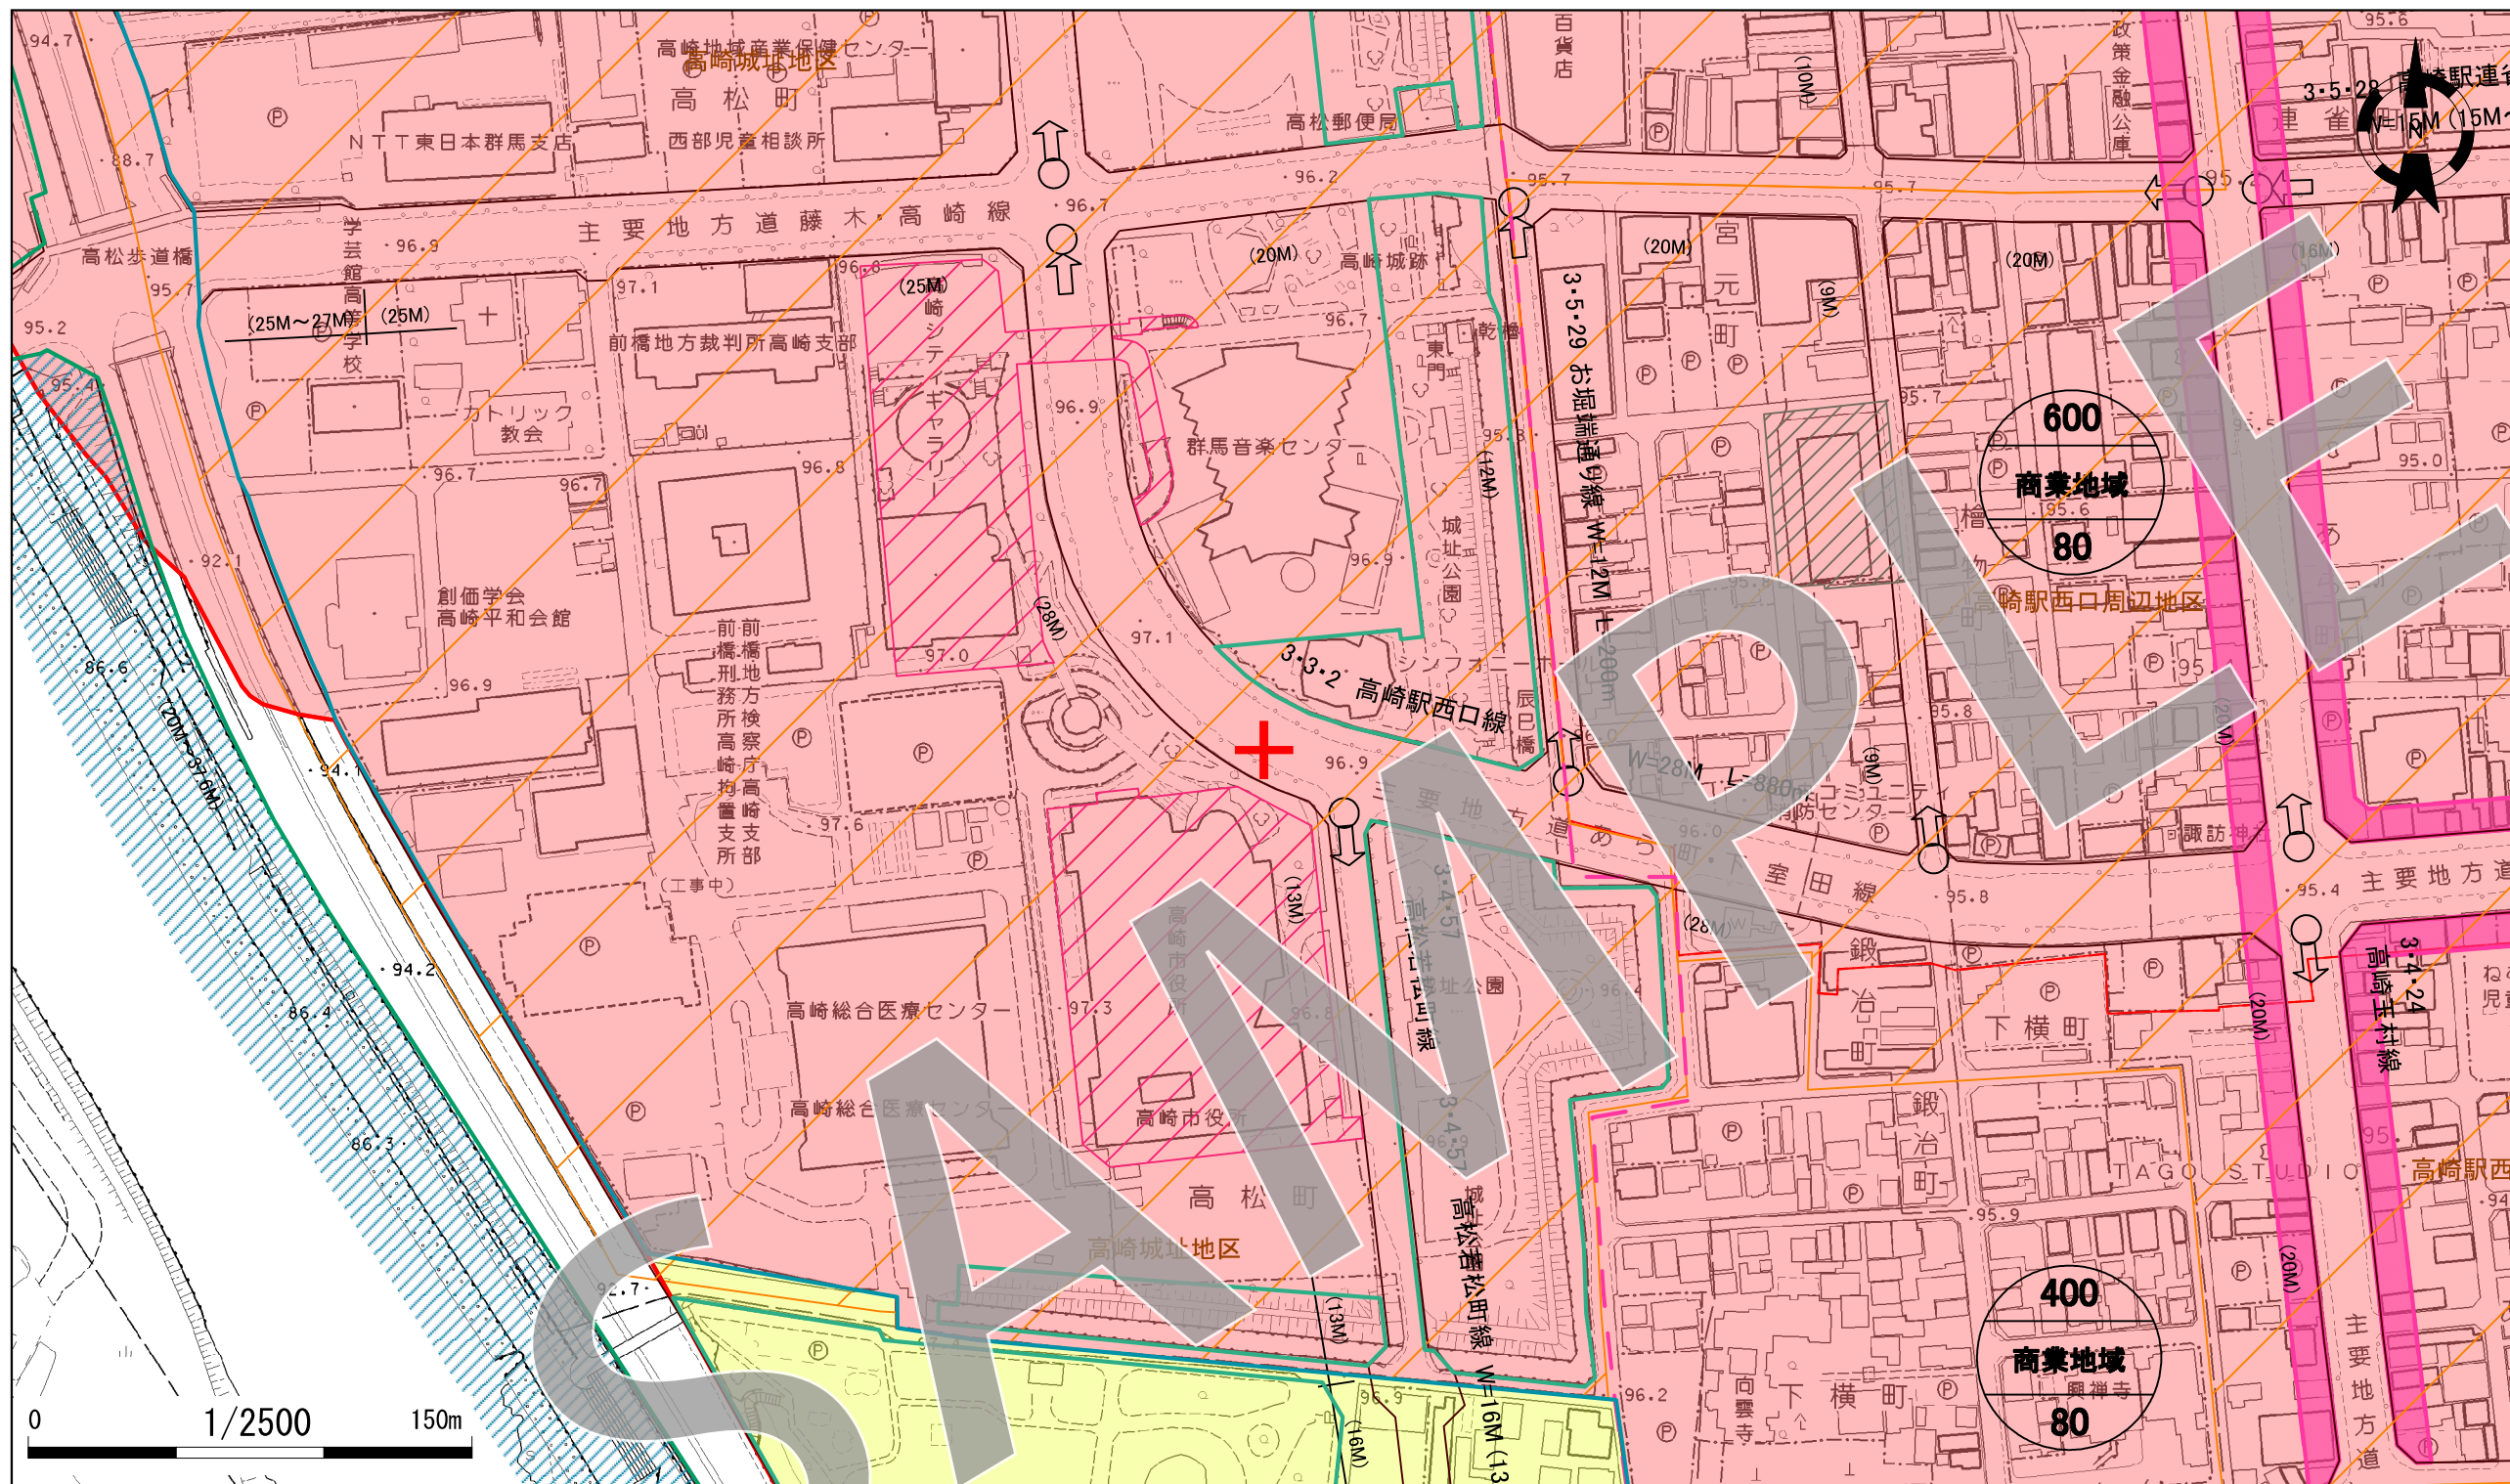

凡 例	
	都市計画区域
	市街化区域
	第一種低層住居専用地域
	第一種中高層住居専用地域
	第二種中高層住居専用地域
	第一種住居地域
	第二種住居地域
	準住居地域
	近隣商業地域
	商業地域
	準工業地域
	工業地域
	工業専用地域
	防火地域 (11m)
	準防火地域
	特別用途地区 (特別業務地区)
	特別用途地区 (大規模集客施設制限地区)
	高度利用地区
	都市計画道路
	都市計画駐車場
	衛生処理施設
	都市計画市場
	火葬場
	ごみ焼却場
	都市計画河川
	公園・緑地・墓園
	風致地区
	特別緑地保全地区
	駐車場整備地区
	地区計画区域

都市計画情報					
都市計画区域	高崎都市計画区域	駐車場整備地区	駐車場整備地区	都市計画道路	高崎駅西口線 (S11.5.18 決定)
区域区分	線引き (市街化区域)	特別緑地保全地区		公園・緑地	
用途地域(容積率/建蔽率)	商業地域(400/80)	地区計画	高崎城址地区	その他の都市施設	
防火・準防火地域		土地区画整理事業		○図面中心点(十字中央)の情報を表示しています ○用途地域欄の(容積率/建蔽率)は指定容積率および指定建蔽率 ○空欄の場合「指定なし」もしくは「該当なし」 ○本図は、本市の都市計画に関する証明ではありません	
特別用途地区		立地適正化計画	都市機能誘導区域(居住誘導区域)		
高度利用地区			(地区名:高崎駅周辺地区)		
風致地区					