

## 高崎都市計画第一種市街地再開発事業の変更（高崎市決定）

都市計画高崎駅東口栄町地区第一種市街地再開発事業を次のように変更する。

|             |                    |                      |                             |                 |        |                             |  |
|-------------|--------------------|----------------------|-----------------------------|-----------------|--------|-----------------------------|--|
| 名 称         |                    | 高崎駅東口栄町地区第一種市街地再開発事業 |                             |                 |        |                             |  |
| 面 積         |                    | 約 1.6 ha             |                             |                 |        |                             |  |
| 公共施設の配置及び規模 | 道 路                | 種 別                  | 名 称                         | 幅 員             | 延 長    | 備 考                         |  |
|             |                    | 幹線街路                 | 都市計画道路<br>3・3・8 号<br>高崎駅東口線 | 40m<br>(20m)    | 約 135m | 整備済<br>幅員（ ）内は施行<br>地区内を示す。 |  |
|             |                    | 区画道路                 | 市道 H30 号線                   | 13.8m<br>(6.9m) | 約 135m |                             |  |
|             |                    | 区画道路                 | 市道 H32 号線                   | 7.6m<br>(3.8m)  | 約 110m |                             |  |
|             | 公 園 及 び<br>緑 地     | 種 別                  | 名 称                         | 面 積             | 備 考    |                             |  |
|             |                    | —                    | —                           | —               | —      |                             |  |
|             | 下 水 道              |                      | 下水道処理地域内として整備済              |                 |        |                             |  |
|             | そ の 他 の<br>公 共 施 設 |                      | —                           |                 |        |                             |  |

|              |   |                        |                                                       |             |             |                                      |                                  |
|--------------|---|------------------------|-------------------------------------------------------|-------------|-------------|--------------------------------------|----------------------------------|
| 建築物の整備に関する計画 | 街区<br>番号   | 建築物                    |                                                       | 敷地面積に対する    |             | 主要用途                                 | 備考                               |
|              |   | 建築面積                   | 延べ面積※                                                 | 建築面積<br>の割合 | 延べ面積<br>の割合 |                                      |                                  |
|              | 街区<br>全体   | 約 8,000 m <sup>2</sup> | 約 54,000 m <sup>2</sup><br>(約 76,000 m <sup>2</sup> ) | 約 7.0/10    | 約 48/10     | 商業施設<br>公共施設<br>共同住宅<br>駐車場<br>業務施設等 | ※数値は容積<br>率対象面積<br>( )内は総<br>床面積 |
|              | (参考) 高度利用地区の制限内容<br>・ 最高限度 建蔽率 8/10※ 容積率 60/10<br>※ 建築物の建蔽率の最高限度は、建築基準法第 53 条第 3 項第 1 号又は第 2 号のいずれかに該当する建築物にあっては 1/10、同項第 1 号及び第 2 号に該当する建築物又は第 6 項第 1 号に該当する建築物にあっては 2/10 を加えた数値とする。<br>・ 最低限度 容積率 20/10 建築面積 200 m <sup>2</sup> 以上<br>・ 壁面の位置 建築物の外壁又はこれに代わる柱は計画図に示す壁面の制限を越えて建築してはならない。 |                        |                                                       |             |             |                                      |                                  |

|                      |          |                         |                                                 |
|----------------------|----------|-------------------------|-------------------------------------------------|
| 計画<br>整備<br>建築敷地に関する | 街区<br>番号 | 建築敷地面積                  | 整備計画                                            |
|                      | 街区<br>全体 | 約 11,330 m <sup>2</sup> | 壁面位置の制限により歩行者空間の確保を行い、中心市街地にふさわしい魅力ある都市空間を創出する。 |

|             |     |     |
|-------------|-----|-----|
| 住宅建設の<br>目標 | 戸 数 | 備 考 |
|             | —   | —   |

「施行区域、公共施設の配置及び街区の配置は計画図表示のとおり」

## 理 由

高崎駅東口栄町地区は、土地の合理的かつ健全な高度利用と都市機能の更新を図り、賑わいと魅力ある中心市街地を形成するため、市街地再開発事業を都市計画決定した地区である。地権者からなる市街地再開発準備組合において事業の詳細について検討を進めたが、新型コロナウイルスの影響による社会情勢の変化に伴い、事業内容の見直しが必要となり、市街地再開発準備組合から建築物の規模の縮小や用途の変更の提案があった。この内容を確認したところ、高崎市都市計画マスタープランの土地利用方針に即しており、今回事業化が確実となったことから、市街地再開発事業の内容を変更するものである。

高崎都市計画第一種市街地再開発事業の変更（高崎市決定）

（新）

都市計画高崎駅東口栄町地区第一種市街地再開発事業を次のように変更する。

| 名 称          |   | 高崎駅東口栄町地区第一種市街地再開発事業           |                                                                     |                                                 |                 |                                      |                                   |
|--------------|---|--------------------------------|---------------------------------------------------------------------|-------------------------------------------------|-----------------|--------------------------------------|-----------------------------------|
| 面 積          |   | 約 1.6 ha                       |                                                                     |                                                 |                 |                                      |                                   |
| 公共施設の配置及び規模  | 道 路   | 種 別                            | 名 称                                                                 | 幅 員                                             | 延 長             | 備 考                                  |                                   |
|              |   | 幹線街路                           | 都市計画道路<br>3・3・8 号<br>高崎駅東口線                                         | 40m<br>(20m)                                    | 約 135m          | 整備済<br>幅員（ ）内は施行<br>地区内を示す。          |                                   |
|              |   | 区画道路                           | 市道 H30 号線                                                           | 13.8m<br>(6.9m)                                 | 約 135m          |                                      |                                   |
|              |   | 区画道路                           | 市道 H32 号線                                                           | 7.6m<br>(3.8m)                                  | 約 110m          |                                      |                                   |
|              | 公 園 及 び<br>緑 地   | 種 別                            | 名 称                                                                 | 面 積                                             | 備 考             |                                      |                                   |
|              |   | —                              | —                                                                   | —                                               | —               |                                      |                                   |
|              | 下 水 道   | 下水道処理地域内として整備済                 |                                                                     |                                                 |                 |                                      |                                   |
|              | そ の 他 の<br>公 共 施 設   | —                              |                                                                     |                                                 |                 |                                      |                                   |
| 建築物の整備に関する計画 | 街区<br>番号   | 建築物                            |                                                                     | 敷地面積に対する                                        |                 | 主要用途                                 | 備考                                |
|              |   | 建築面積                           | 延べ面積※                                                               | 建築面積<br>の割合                                     | 延べ面積<br>の割合     |                                      |                                   |
|              | 街区<br>全体   | 約 8,000 m <sup>2</sup>         | 約 <u>54,000</u> m <sup>2</sup><br>(約 <u>76,000</u> m <sup>2</sup> ) | 約 7.0/10                                        | 約 <u>48</u> /10 | 商業施設<br>公共施設<br>共同住宅<br>駐車場<br>業務施設等 | ※数値は容積<br>率対象面積<br>( ) 内は総<br>床面積 |
|              | (参考) 高度利用地区の制限内容<br>・最高限度 建蔽率 8/10※ 容積率 <u>60</u> /10<br>※ 建築物の建蔽率の最高限度は、建築基準法第 53 条第 3 項第 1 号又は第 2 号のいずれかに該当する建築物にあっては 1/10、同項第 1 号及び第 2 号に該当する建築物又は第 6 項第 1 号に該当する建築物にあっては 2/10 を加えた数値とする。<br><br>・最低限度 容積率 20/10 建築面積 200 m <sup>2</sup> 以上<br>・壁面の位置 建築物の外壁又はこれに代わる柱は計画図に示す壁面の制限を越えて建築してはならない。 |                                |                                                                     |                                                 |                 |                                      |                                   |
| 計画整備に敷地に関する  | 街区<br>番号   | 建築敷地面積                         |                                                                     | 整備計画                                            |                 |                                      |                                   |
|              | 街区<br>全体   | 約 <u>11,330</u> m <sup>2</sup> |                                                                     | 壁面位置の制限により歩行者空間の確保を行い、中心市街地にふさわしい魅力ある都市空間を創出する。 |                 |                                      |                                   |
| 住宅建設の目標      |   | 戸 数                            |                                                                     | 備 考                                             |                 |                                      |                                   |
|              |   | —                              |                                                                     | —                                               |                 |                                      |                                   |

「施行区域、公共施設の配置及び街区の配置は計画図表示のとおり」

高崎都市計画第一種市街地再開発事業の変更（高崎市決定）

（旧）

都市計画高崎駅東口栄町地区第一種市街地再開発事業を次のように決定する。

|              |   |                                |                                                                      |                                                 |                   |                                             |                                   |
|--------------|---|--------------------------------|----------------------------------------------------------------------|-------------------------------------------------|-------------------|---------------------------------------------|-----------------------------------|
| 名 称          |   | 高崎駅東口栄町地区第一種市街地再開発事業           |                                                                      |                                                 |                   |                                             |                                   |
| 面 積          |   | 約 1.6 ha                       |                                                                      |                                                 |                   |                                             |                                   |
| 公共施設の配置及び規模  | 道 路   | 種 別                            | 名 称                                                                  | 幅 員                                             | 延 長               | 備 考                                         |                                   |
|              |   | 幹線街路                           | 都市計画道路<br>3・3・8 号<br>高崎駅東口線                                          | 40m<br>(20m)                                    | 約 135m            | 整備済<br>幅員（ ）内は施行<br>地区内を示す。                 |                                   |
|              |   | 区画道路                           | 市道 H30 号線                                                            | 13.8m<br>(6.9m)                                 | 約 135m            |                                             |                                   |
|              |   | 区画道路                           | 市道 H32 号線                                                            | 7.6m<br>(3.8m)                                  | 約 110m            |                                             |                                   |
|              | 公 園 及 び<br>緑 地   | 種 別                            | 名 称                                                                  | 面 積                                             | 備 考               |                                             |                                   |
|              |   | —                              | —                                                                    | —                                               | —                 |                                             |                                   |
|              | 下 水 道   | 下水道処理地域内として整備済                 |                                                                      |                                                 |                   |                                             |                                   |
|              | そ の 他 の<br>公 共 施 設   | —                              |                                                                      |                                                 |                   |                                             |                                   |
| 建築物の整備に関する計画 | 街区<br>番号   | 建築物                            |                                                                      | 敷地面積に対する                                        |                   | 主要用途                                        | 備考                                |
|              |   | 建築面積                           | 延べ面積※                                                                | 建築面積<br>の割合                                     | 延べ面積<br>の割合       |                                             |                                   |
|              | 街区<br>全体   | 約 8,000 m <sup>2</sup>         | 約 <u>75,000</u> m <sup>2</sup><br>(約 <u>100,000</u> m <sup>2</sup> ) | 約 7.0/10                                        | 約 <u>65.2</u> /10 | 商業施設<br>公共施設<br>ホテル<br>共同住宅<br>駐車場<br>業務施設等 | ※数値は容積<br>率対象面積<br>( ) 内は総<br>床面積 |
|              | (参考) 高度利用地区の制限内容   |                                |                                                                      |                                                 |                   |                                             |                                   |
|              | ・ 最高限度 建蔽率 8/10 <sup>※1</sup> 容積率 <u>65/10</u> <sup>※2</sup><br>※1 建築物の建蔽率の最高限度は、建築基準法第 53 条第 3 項第 1 号又は第 2 号のいずれかに該当する建築物にあっては 1/10、同項第 1 号及び第 2 号に該当する建築物又は第 6 項第 1 号に該当する建築物にあっては 2/10 を加えた数値とする。<br>※2 建築物の一部において、屋内型の広場スペース、集会所、ホール、ギャラリー等文化機能若しくは交流機能の用に供する部分を備えた建築物については 70/10 とする。<br>・ 最低限度 容積率 20/10 建築面積 200 m <sup>2</sup> 以上<br>・ 壁面の位置 建築物の外壁又はこれに代わる柱は計画図に示す壁面の制限を越えて建築してはならない。 |                                |                                                                      |                                                 |                   |                                             |                                   |
| 計画整備に敷地に関する  | 街区<br>番号   | 建築敷地面積                         |                                                                      | 整備計画                                            |                   |                                             |                                   |
|              | 街区<br>全体   | 約 <u>11,500</u> m <sup>2</sup> |                                                                      | 壁面位置の制限により歩行者空間の確保を行い、中心市街地にふさわしい魅力ある都市空間を創出する。 |                   |                                             |                                   |
| 住宅建設の目標      |   | 戸 数                            |                                                                      | 備 考                                             |                   |                                             |                                   |
|              |   | —                              |                                                                      | —                                               |                   |                                             |                                   |

「施行区域、公共施設の配置及び街区の配置は計画図表示のとおり」



**高崎市都市計画第一種市街地再開発事業の変更**

総括図

1:20,000(A1)  
1:40,000(A3)

第一種市街地再開発事業

|     |                |
|-----|----------------|
| 地区名 | 高崎駅東口栄町地区      |
| 面積  | 約 1.6 ha(変更なし) |

| 凡         | 例                    | 建築率 (%) | 容積率 (%) |
|-----------|----------------------|---------|---------|
| 都市計画区域    | 第一種低層住居専用地域          | 40      | 80      |
| 市街化区域     | 第一種中高層住居専用地域         | 50      | 80      |
| 都市計画道路    | 第二種中高層住居専用地域         | 50      | 100     |
| 立体交差      | 第一種住居地域              | 60      | 100     |
| 都市計画駐車場   | 第二種住居地域              | 60      | 200     |
| 衛生処理施設    | 準住居地域                | 60      | 200     |
| 都市計画市場    | 近隣商業地域               | 80      | 200     |
| 火葬場       | 商業地域                 | 80      | 400     |
| 都市計画河川    | 準工業地域                | 60      | 200     |
| 公園・緑地・墓園  | 工業地域                 | 60      | 200     |
| 風致地区      | 工業専用地域               | 60      | 200     |
| 特別緑地保全地区  | 市街化調整区域              | 70      | 200     |
| 駐車場整備地区   | 防火地域                 |         |         |
| 地区計画区域    | 準防火地域                |         |         |
| 土地地区画整理事業 | 特別用途地区 (特別業務地区)      |         |         |
|           | 特別用途地区 (大規模集客施設制限地区) |         |         |
|           | 高度利用地区               |         |         |

1:20,000(A1)  
1:40,000(A3)



| 第一種市街地再開発事業 |                |
|-------------|----------------|
| 地区名         | 高崎駅東口栄町地区      |
| 面 積         | 約 1.6 ha(変更なし) |

| 凡 |          | 例 |                        | 建築率<br>(%)       | 容積率<br>(%)        |
|---|----------|---|------------------------|------------------|-------------------|
|   | 都市計画区域   |   | 第一種低層住居専用地域            | 40               | 80                |
|   | 市街化区域    |   | 第一種中層住居専用地域            | 50               | 90                |
|   | 都市計画道路   |   | 第二種中層住居専用地域            | 50               | 100               |
|   | 立体交差     |   | 第二種高層住居専用地域            | 60               | 100               |
|   | 都市計画駐車場  |   | 第一種住居地域                | 50               | 200               |
|   | 衛生処理施設   |   | 第二種住居地域                | 60               | 200               |
|   | 都市計画市場   |   | 準住居地域                  | 60               | 200               |
|   | 火葬場      |   | 近隣商業地域                 | 80               | 200               |
|   | 都市計画河川   |   | 商業地域                   | 80               | 300<br>400<br>600 |
|   | 公園・緑地・墓園 |   | 準工業地域                  | 60               | 200               |
|   | 風致地区     |   | 工業地域                   | 60               | 200               |
|   | 特別緑地保全地区 |   | 工業専用地域                 | 60               | 200               |
|   | 駐車場整備地区  |   | 市街化調整区域                | 70               | 200               |
|   | 地区計画区域   |   | は図上に記入                 | 上段:容積率<br>下段:建築率 |                   |
|   | 土地区画整理事業 |   | 防火地域                   |                  |                   |
|   |          |   | 準防火地域                  |                  |                   |
|   |          |   | 特別用途地区<br>特別業務地区       |                  |                   |
|   |          |   | 特別用途地区<br>(大規模客施設制限地区) |                  |                   |
|   |          |   | 高度利用地区                 |                  |                   |




# 高崎都市計画第一種市街地再開発事業の変更

計 画 図



1:2,500 (A1)  
1:5,000 (A3)

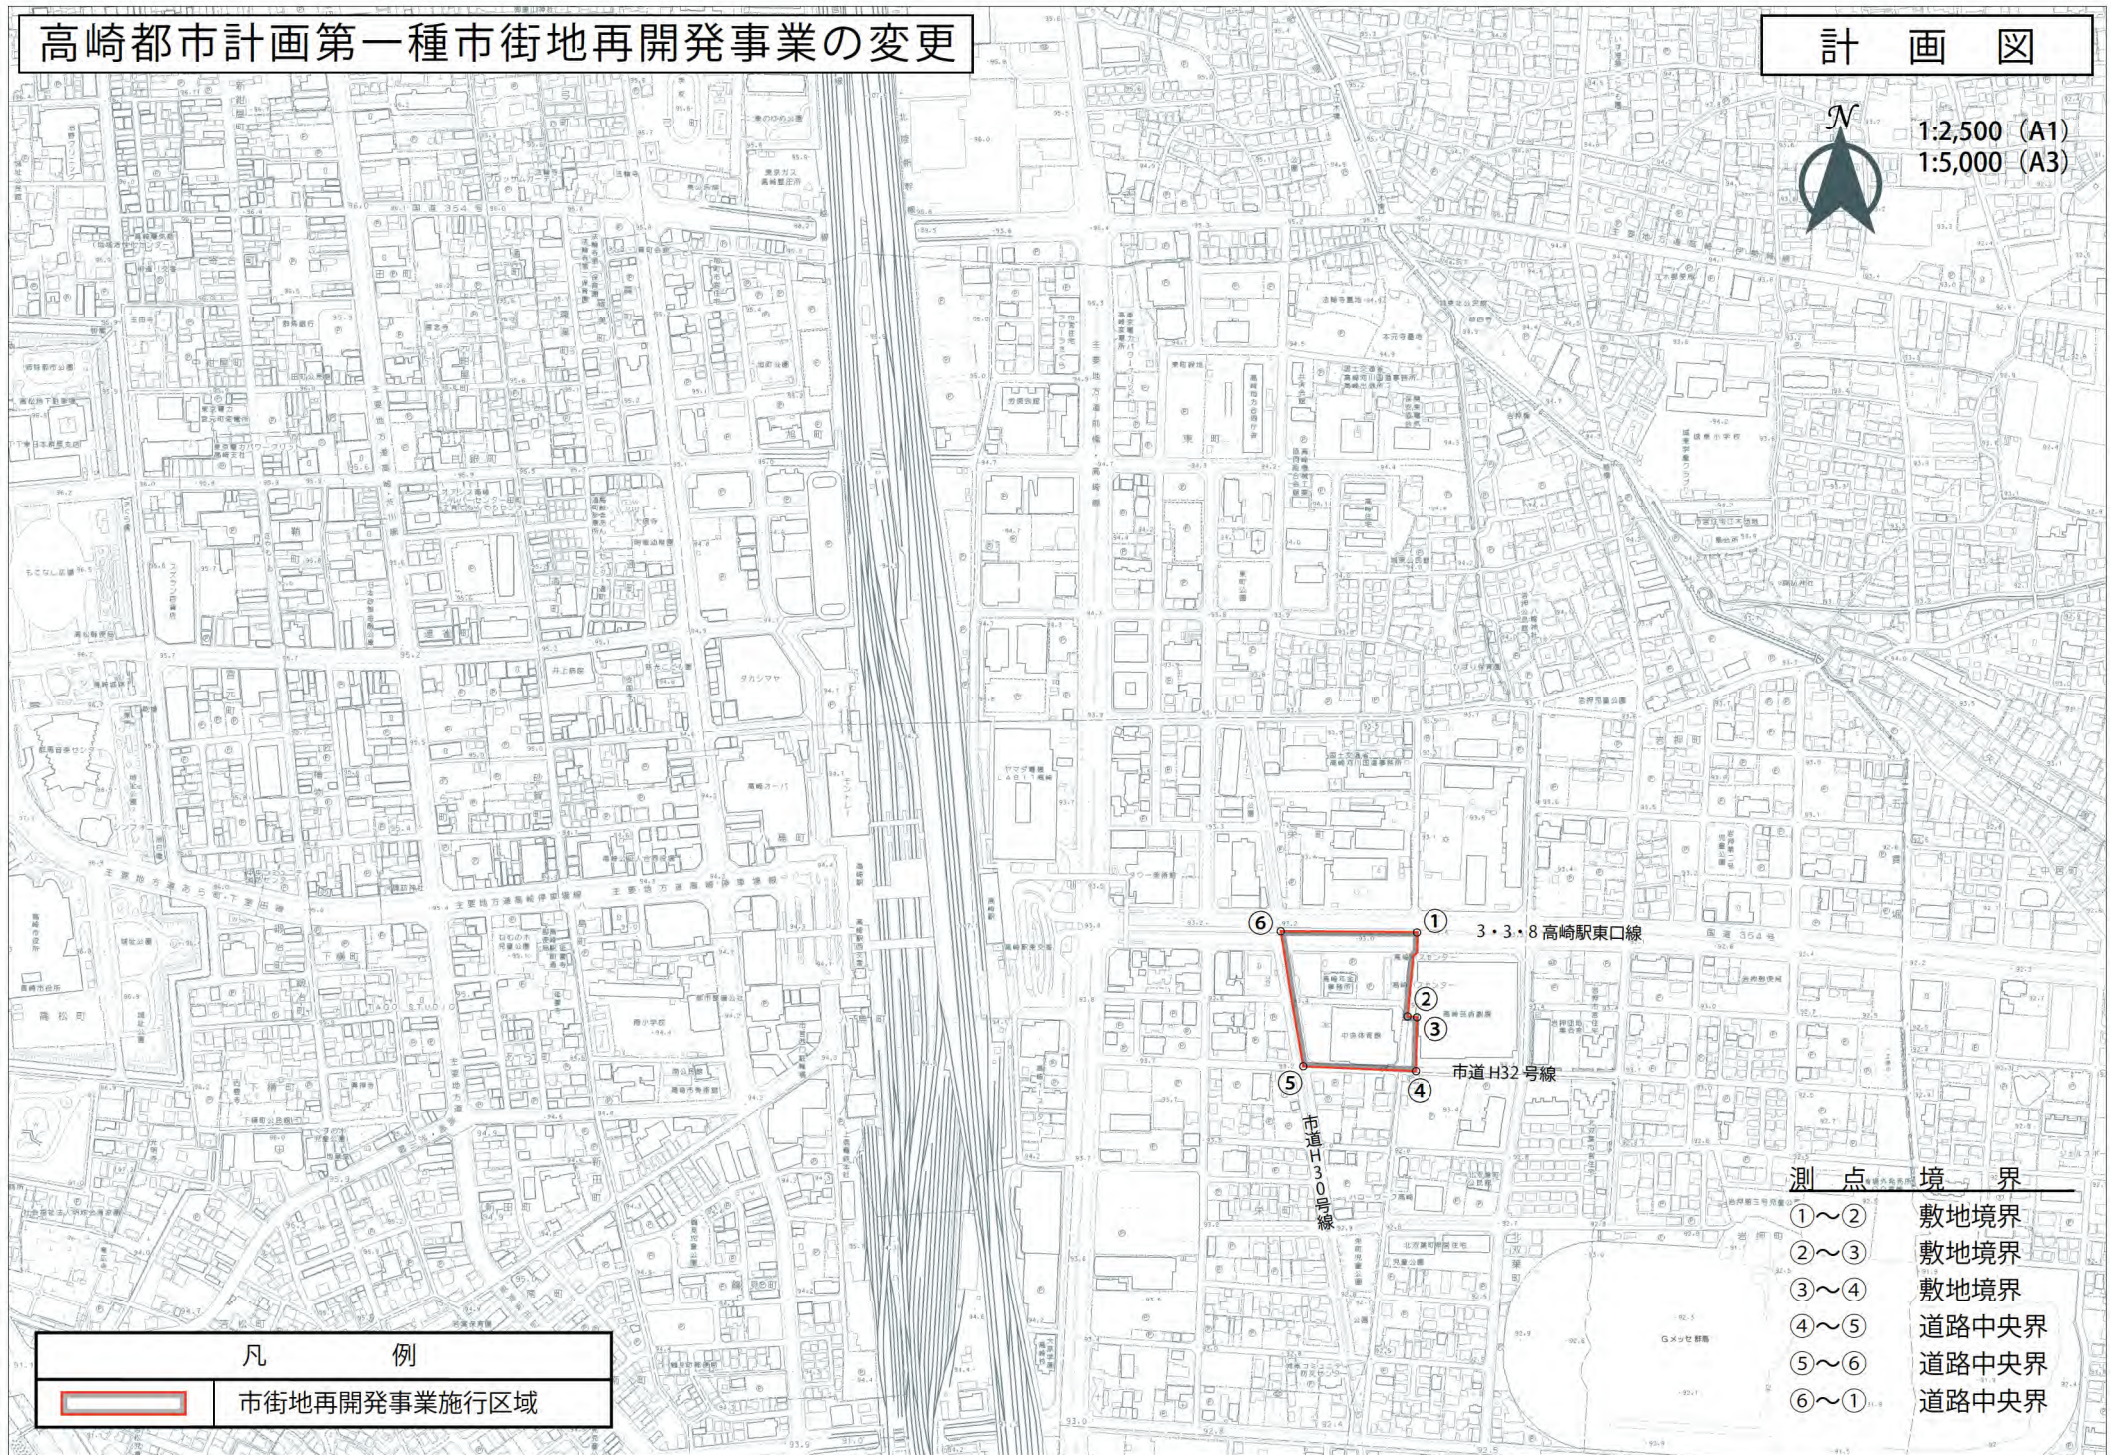

凡 例



市街地再開発事業施行区域



# 高崎都市計画第一種市街地再開発事業の変更

計 画 図

変更後



1:2,500 (A1)  
1:5,000 (A3)

変更なし

凡 例  
市街地再開発事業施行区域

測 点 境 界  
①～② 敷地境界  
②～③ 敷地境界  
③～④ 敷地境界  
④～⑤ 道路中央界  
⑤～⑥ 道路中央界  
⑥～① 道路中央界

# 高崎都市計画第一種市街地再開発事業の変更

計 画 図

変更前



1:2,500 (A1)  
1:5,000 (A3)

凡 例  
市街地再開発事業施行区域

測 点 境 界  
①～② 敷地境界  
②～③ 敷地境界  
③～④ 敷地境界  
④～⑤ 道路中央界  
⑤～⑥ 道路中央界  
⑥～① 道路中央界