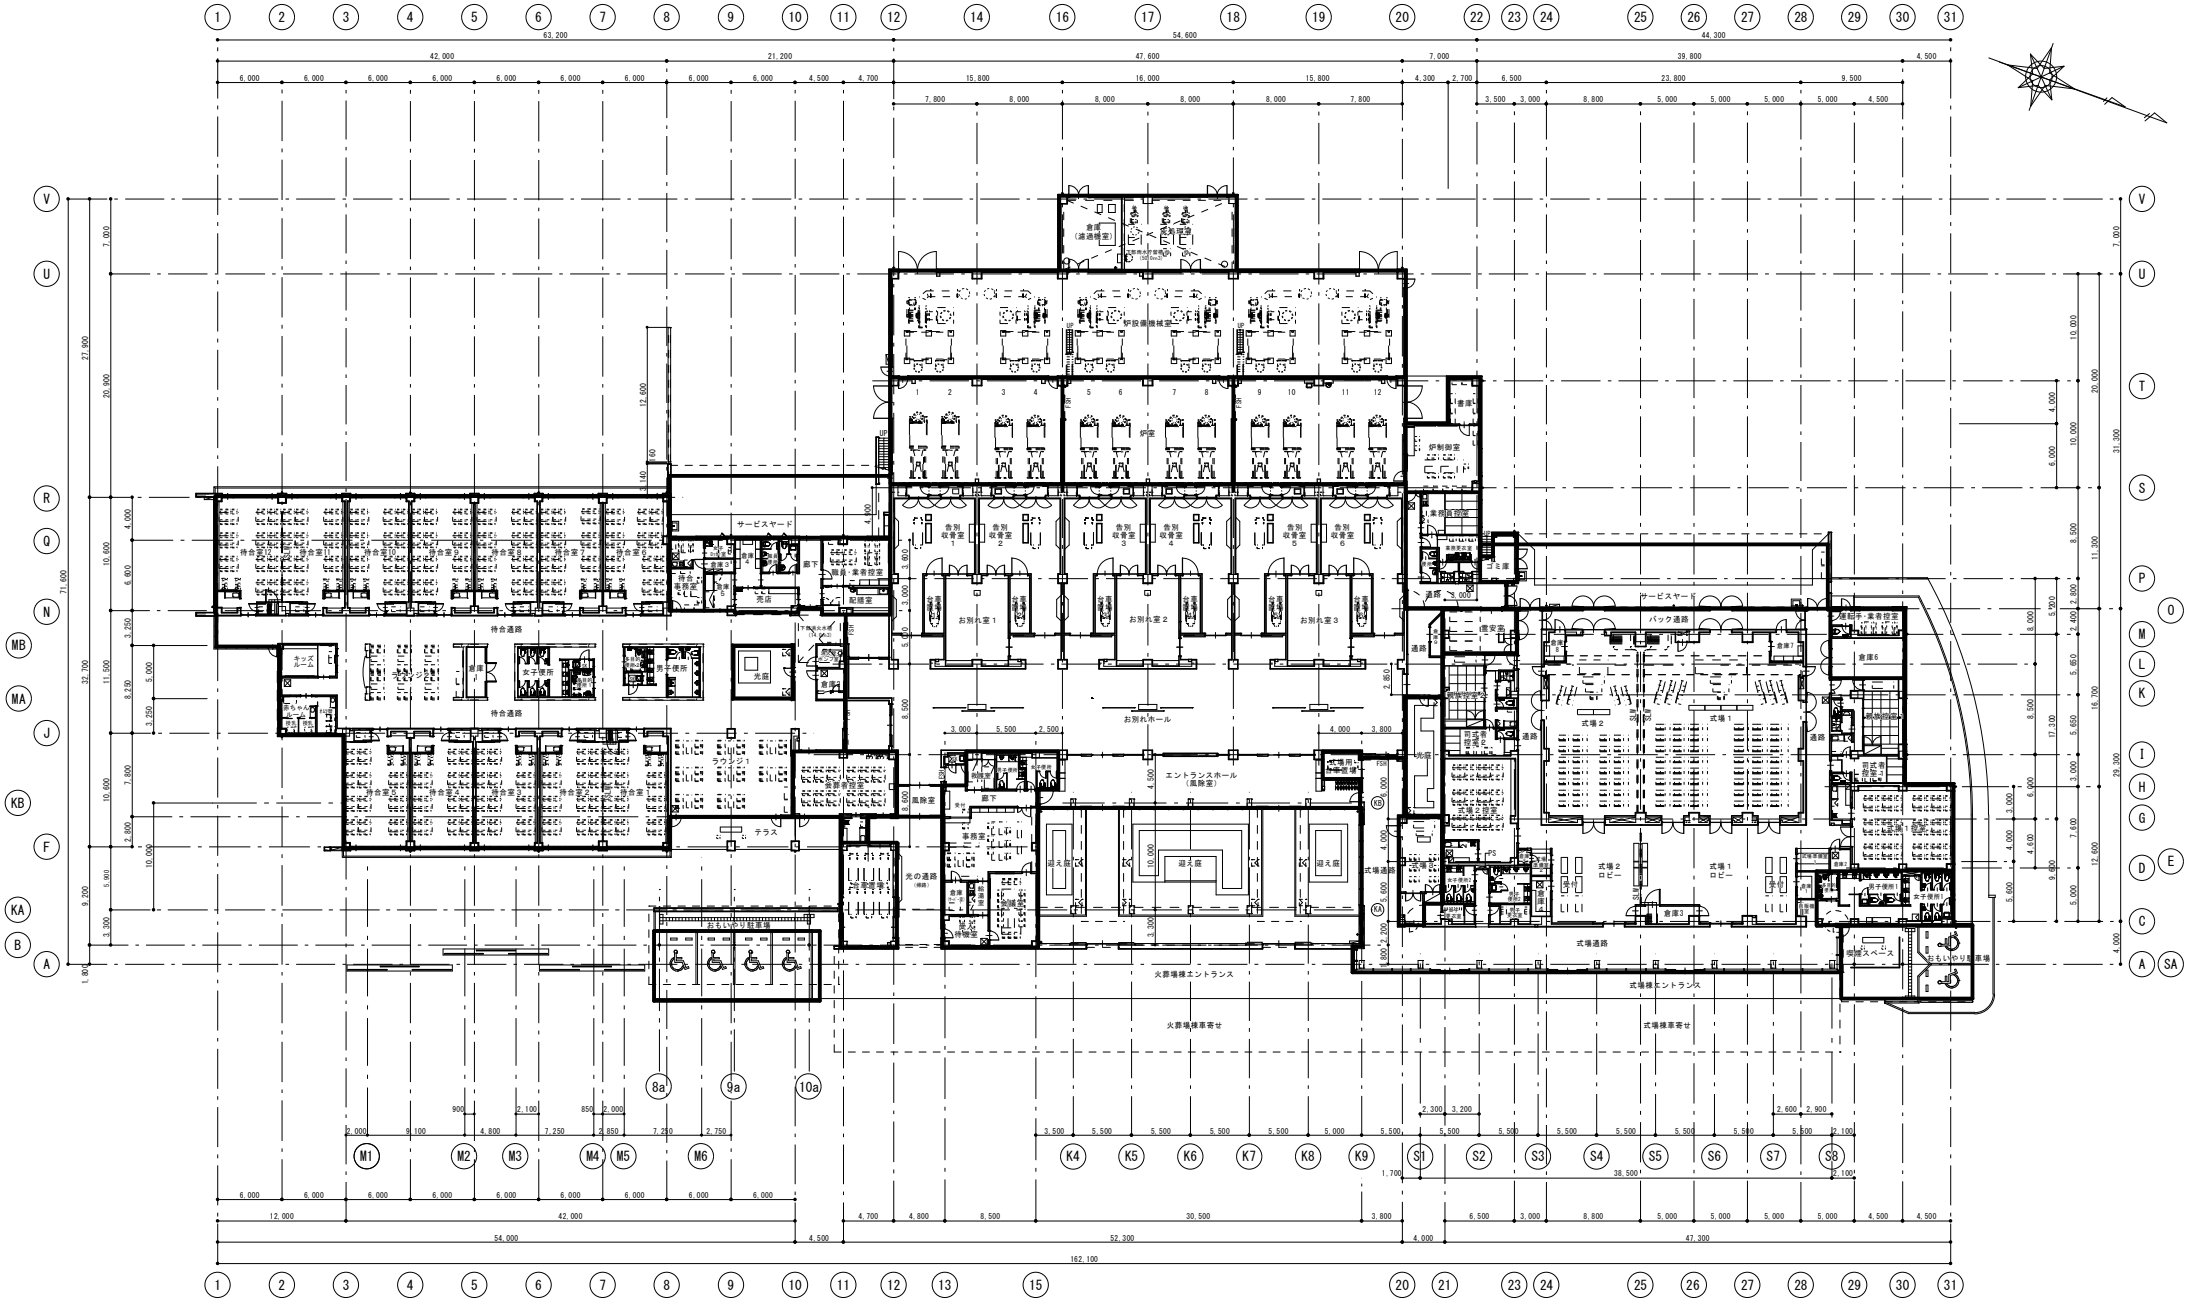

	設計年月日	訂正年月日		工事名	高崎市斎場建設工事	Job NO. S-12017	図面番号 A
	PM	JC	作図	検図・照査	図面名 1階平面図	縮尺 A1 1:250 A3 1:500	2

2019.04 改訂