

高崎都市計画道路の変更(群馬県決定)

都市計画道路中 3・5・30号下豊岡剣崎線を次のように変更する。

種別	名称		位置			区域	構造				備考
	番号	路線名	起点	終点	主な経過地	延長	構造形式	車線の数	幅員	地表式の区間における鉄道等との交差の構造	
幹線街路	3・5・30	下豊岡剣崎線	高崎市 下豊岡町 字尺地	高崎市 剣崎町 字長瀬東	高崎市 中豊岡町	約 3,110m	地表式	2車線	12m	JR信越本線と 立体交差1箇所 幹線街路と平面交 差4箇所	


「区域及び構造は計画図表示のとおり」

理由書

本路線は、国道18号(都市計画道路3・3・5号国道18号線)と一般県道群馬八幡停車場剣崎線(都市計画道路3・5・31号群馬八幡駅前通り線)を東西に結ぶ幹線道路である。

交差する高崎都市計画道路3・5・85号豊岡経大通り線の決定に伴い、交差点に右折車線を設置する。

総括図

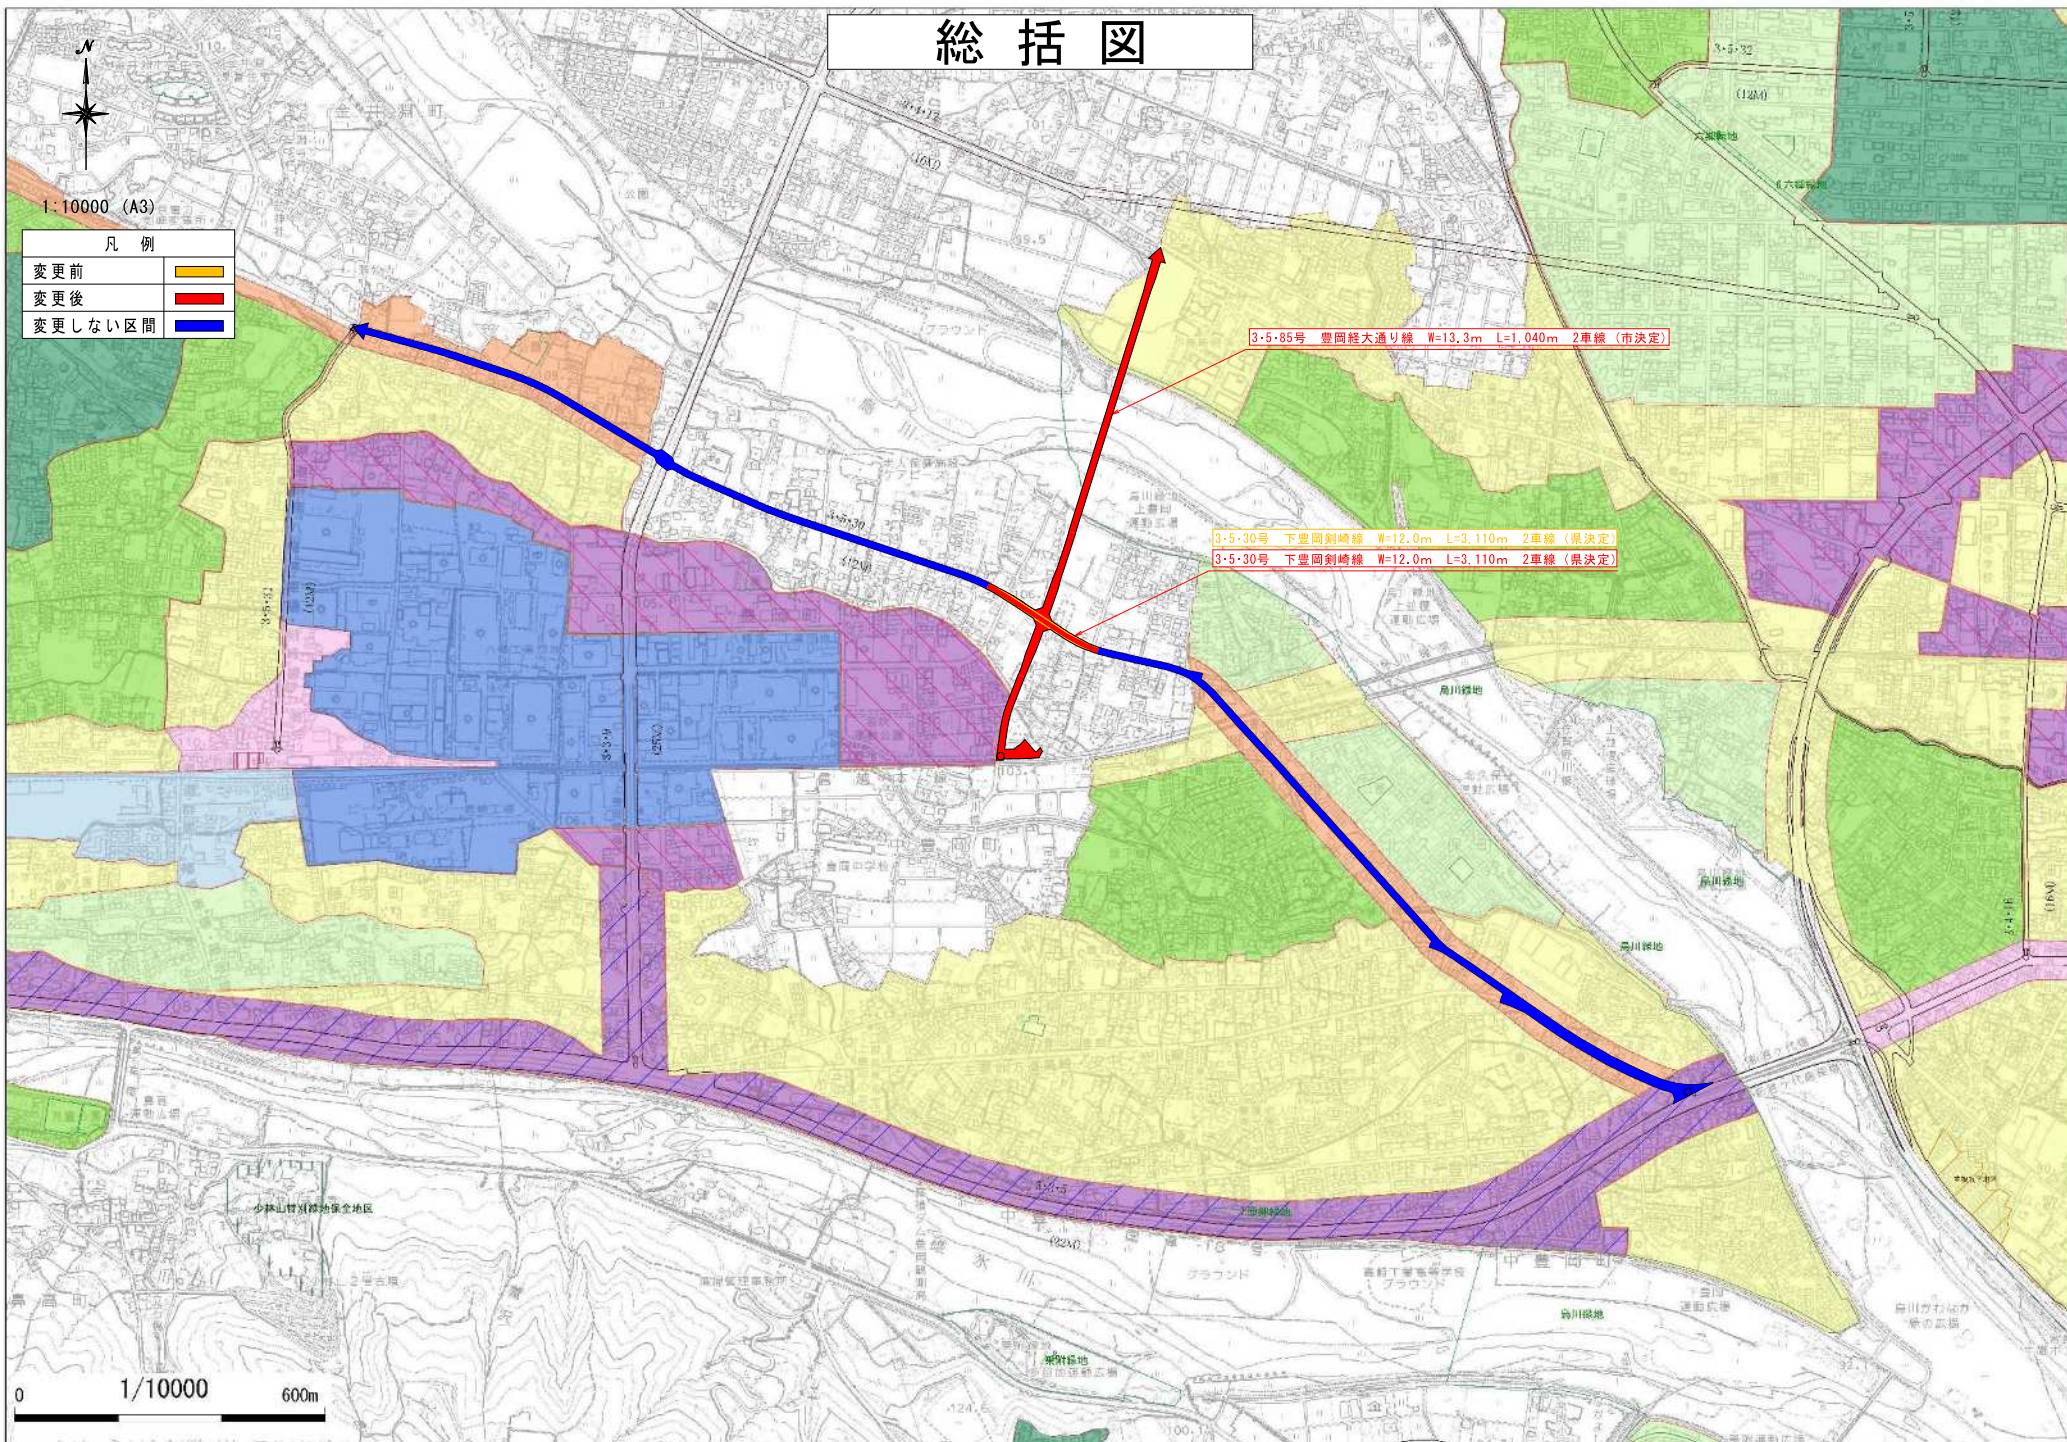

1:10000 (A3)

凡 例	
変更前	黄色
変更後	赤色
変更しない区間	青色

3-5-85号 豊岡経大通り線 W=13.3m L=1,040m 2車線 (市決定)

3-5-30号 下豊岡剣崎線 W=12.0m L=3,110m 2車線 (県決定)

3-5-30号 下豊岡剣崎線 W=12.0m L=3,110m 2車線 (県決定)

0 1/10000 600m

計画図

1:2500 (A)
1:5000 (A3)

凡例	
変更前	— (Yellow)
変更後	— (Red)
変更しない区間	— (Blue)

