

高崎都市計画火葬場の変更（高崎市決定）

都市計画高崎市営火葬場を次のように変更する。

名 称		位 置	区 域	備 考
番 号	火葬場名			
1	高崎市営火葬場	高崎市寺尾町字長坂下	約5.2ha	火葬炉 22基 汚物炉 1基 (火葬炉10基汚物炉1基は新 火葬場建設後取り壊し)

「区域は計画図表示のとおり」

理 由 書

高崎都市計画火葬場高崎市営火葬場（高崎市斎場）は、昭和51年に都市計画決定を行い、昭和53年に現在の火葬棟を建設、昭和55年には斎場会館が開館し、これまで多くの市民の方々に利用されてきた。

しかし、現斎場は建設後30年以上が経過し、施設の老朽化、段差や動線の問題、合併に伴う火葬件数の増加、将来火葬需要などの課題に対応するため、新斎場の建設が早期に求められており、さらに、高崎市第5次総合計画においても「新斎場建設事業」として位置づけられていることから、新たな斎場を建設するため高崎都市計画火葬場の敷地の位置及び面積を変更するものである。

都市計画火葬場新旧対照表

(変更前)

名 称		位 置	区 域	備 考
番 号	火葬場名			
1	高崎市営火葬場	高崎市寺尾町字長坂下	約1.2ha	火葬炉 10基 汚物炉 1基

(変更後)

名 称		位 置	区 域	備 考
番 号	火葬場名			
1	高崎市営火葬場	高崎市寺尾町字長坂下	約5.2ha	火葬炉 22基 汚物炉 1基 (火葬炉10基汚物炉1基は新 火葬場建設後取り壊し)

総括図




1/20000

名称	変更前 (ha)	変更後 (ha)
高崎市営火葬場	1.2	5.2


注：本図は、都市計画の概要を示すもので、詳細は、市長所轄市計画課でご確認ください。

印刷 2012年(平成24年)04月

計 画 図

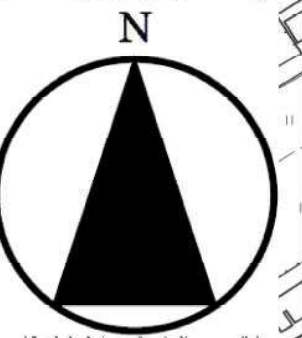

S=1/2500

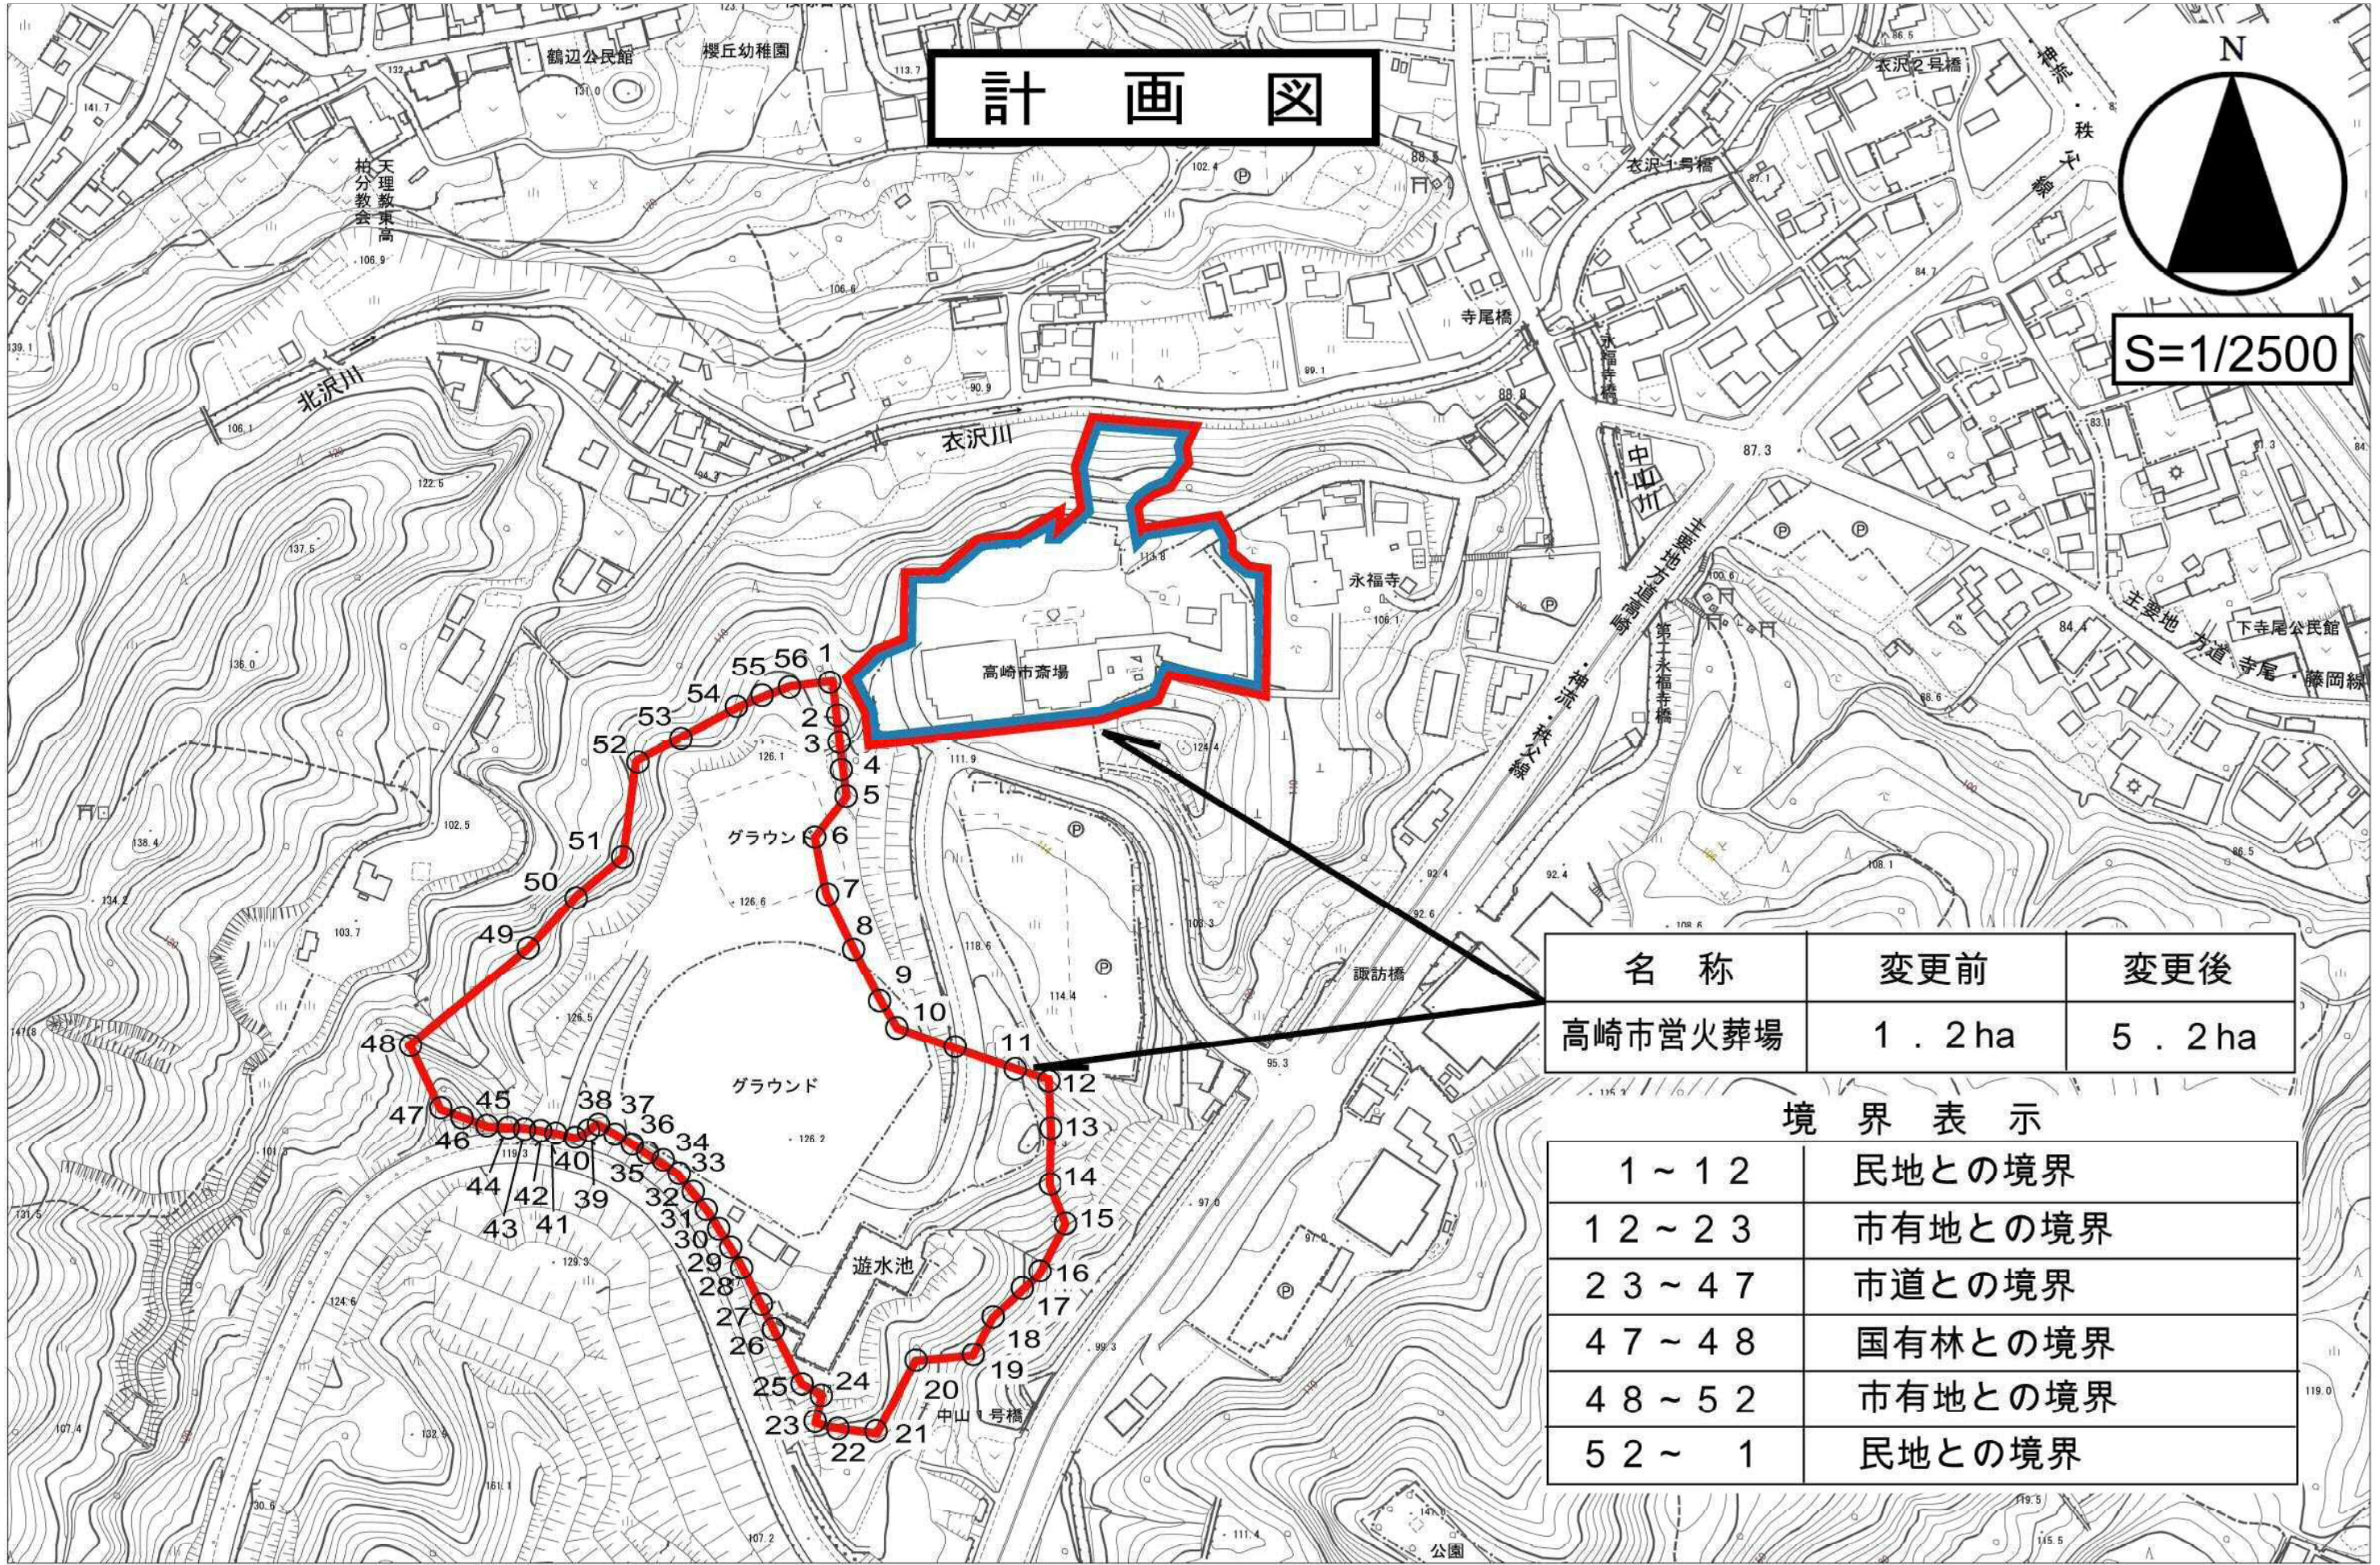

名 称	変更前	変更後
高崎市営火葬場	1.2 ha	5.2 ha

境 界 表 示	
1 ~ 12	民地との境界
12 ~ 23	市有地との境界
23 ~ 47	市道との境界
47 ~ 48	国有林との境界
48 ~ 52	市有地との境界
52 ~ 1	民地との境界