

令和8年4月27日

件名 高崎354複合産業団地内の1区画（A-1-①）の分譲について

この度、高崎354複合産業団地内の1区画（A-1-①）について分譲をいたします。
つきましては、下記のとおり公募をおこないますのでお知らせいたします。

記

1. 分譲区画の概要

- 分譲箇所： 高崎354複合産業団地 A-1-①区画 （別紙案内図参照）
- 分譲面積： 12,551.09㎡（仮換地面積） 【約3,797坪】
- 分譲単価： 34,200円/㎡ 【113,000円/坪】

2. 公募スケジュール（予定）


- 公表日： 令和8年4月28日（火）
- 公表方法：「広報高崎5月号」及び「高崎市ホームページ」に掲載
- 申込受付期間： 令和8年5月11日（月）～令和8年6月30日（火）
- 審査・選定： 令和8年7月上旬
- 分譲決定： 令和8年7月中旬

【本件に関する問い合わせ】

高崎工業団地造成組合事務局

電話： 027-321-1259

高崎354複合産業団地 分譲地案内図

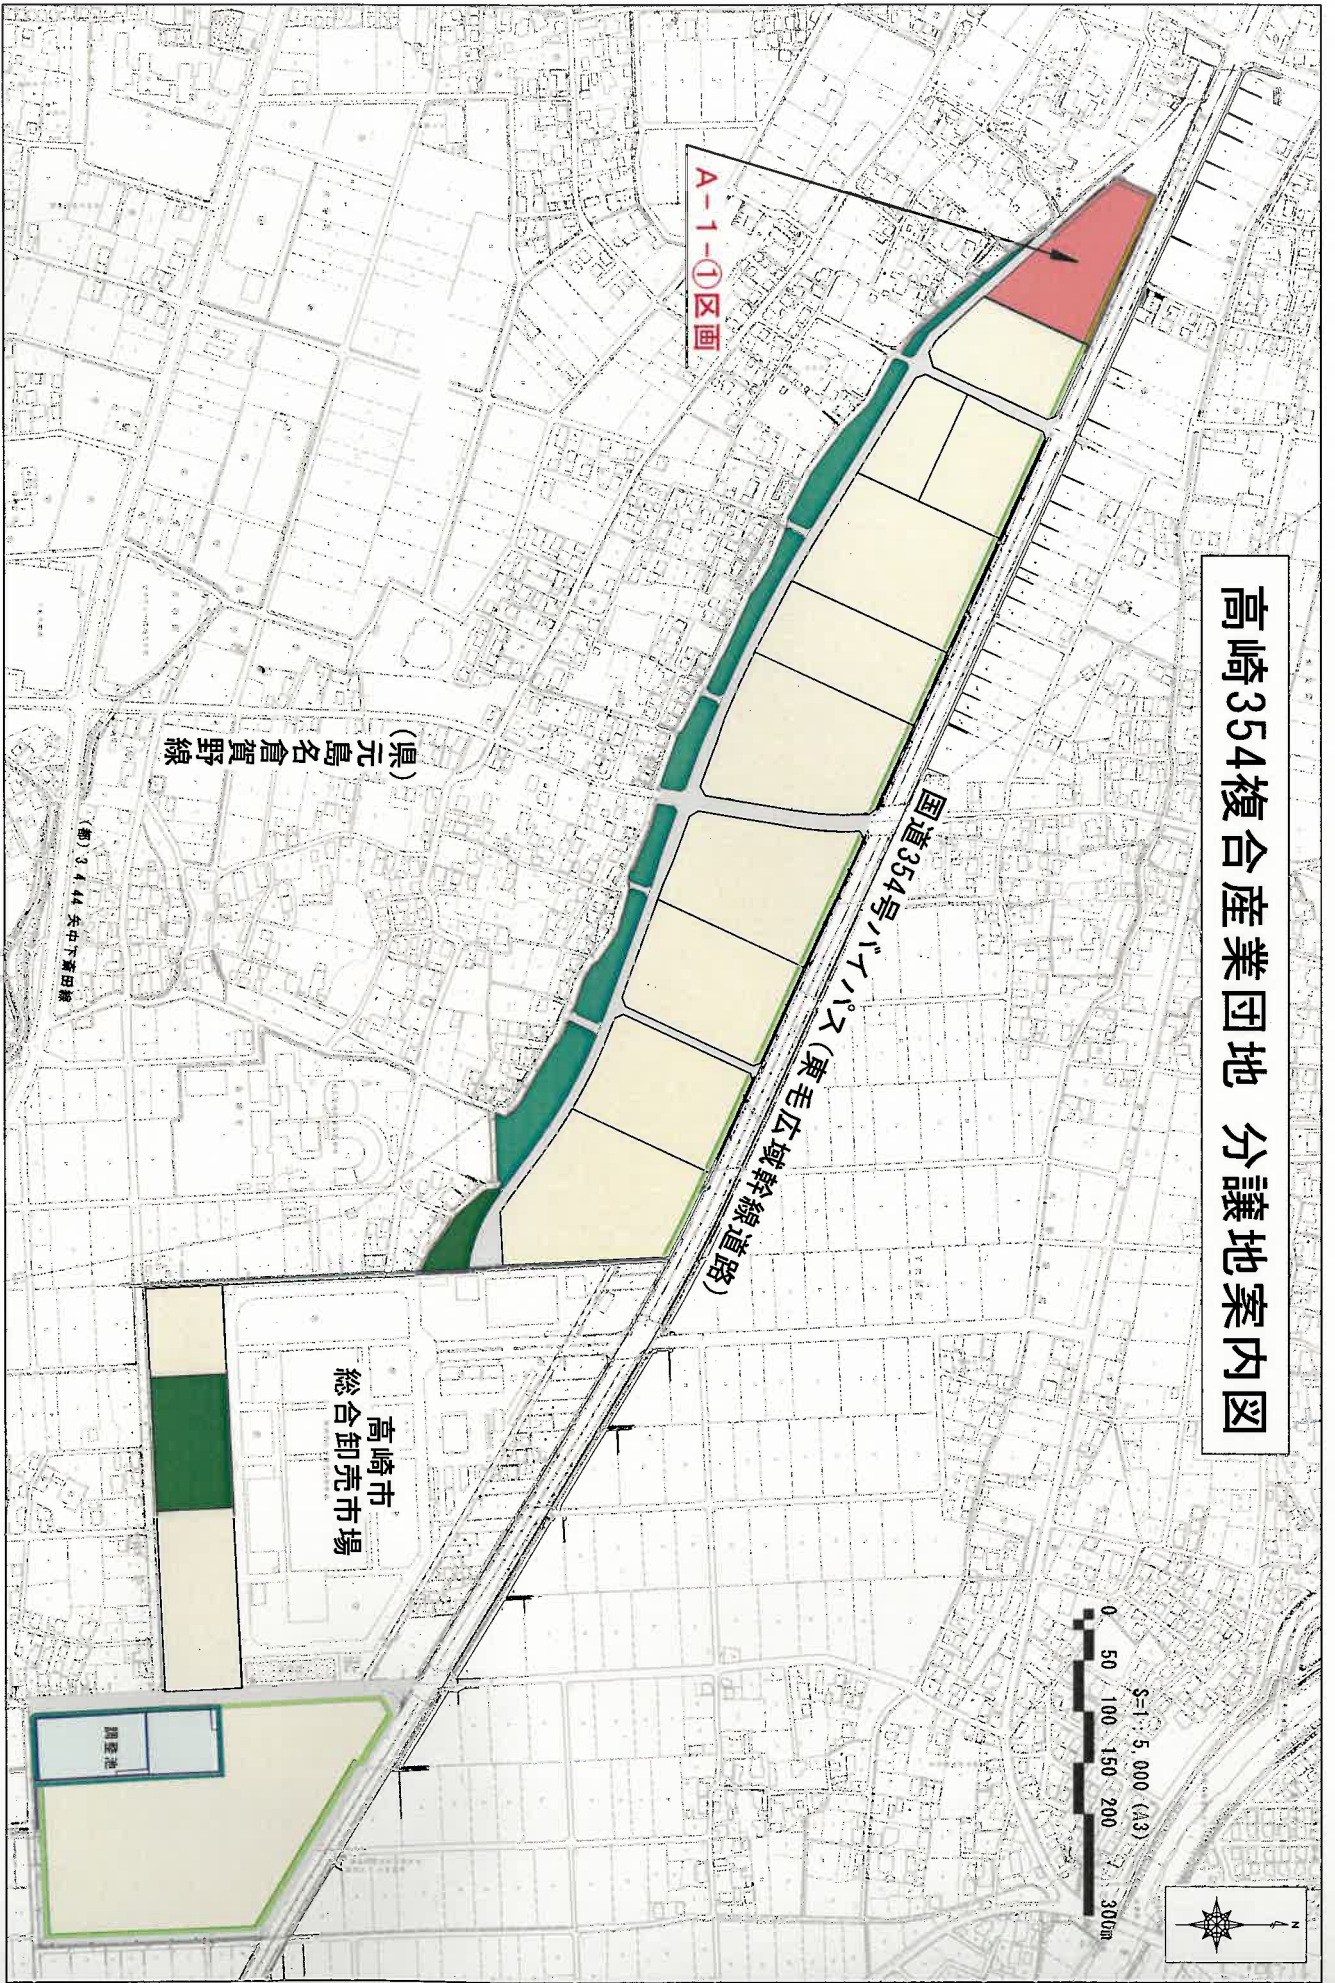

A-1-①区画

(県)元島名倉賀野線

国道354号バイパス (東毛広域幹線道路)

高崎市
総合卸売市場

S=1:5,000 (A3)
0 50 100 150 200 300m



(冊) 3.4.44 矢中下家田線

調整池