


## 平面図(例)

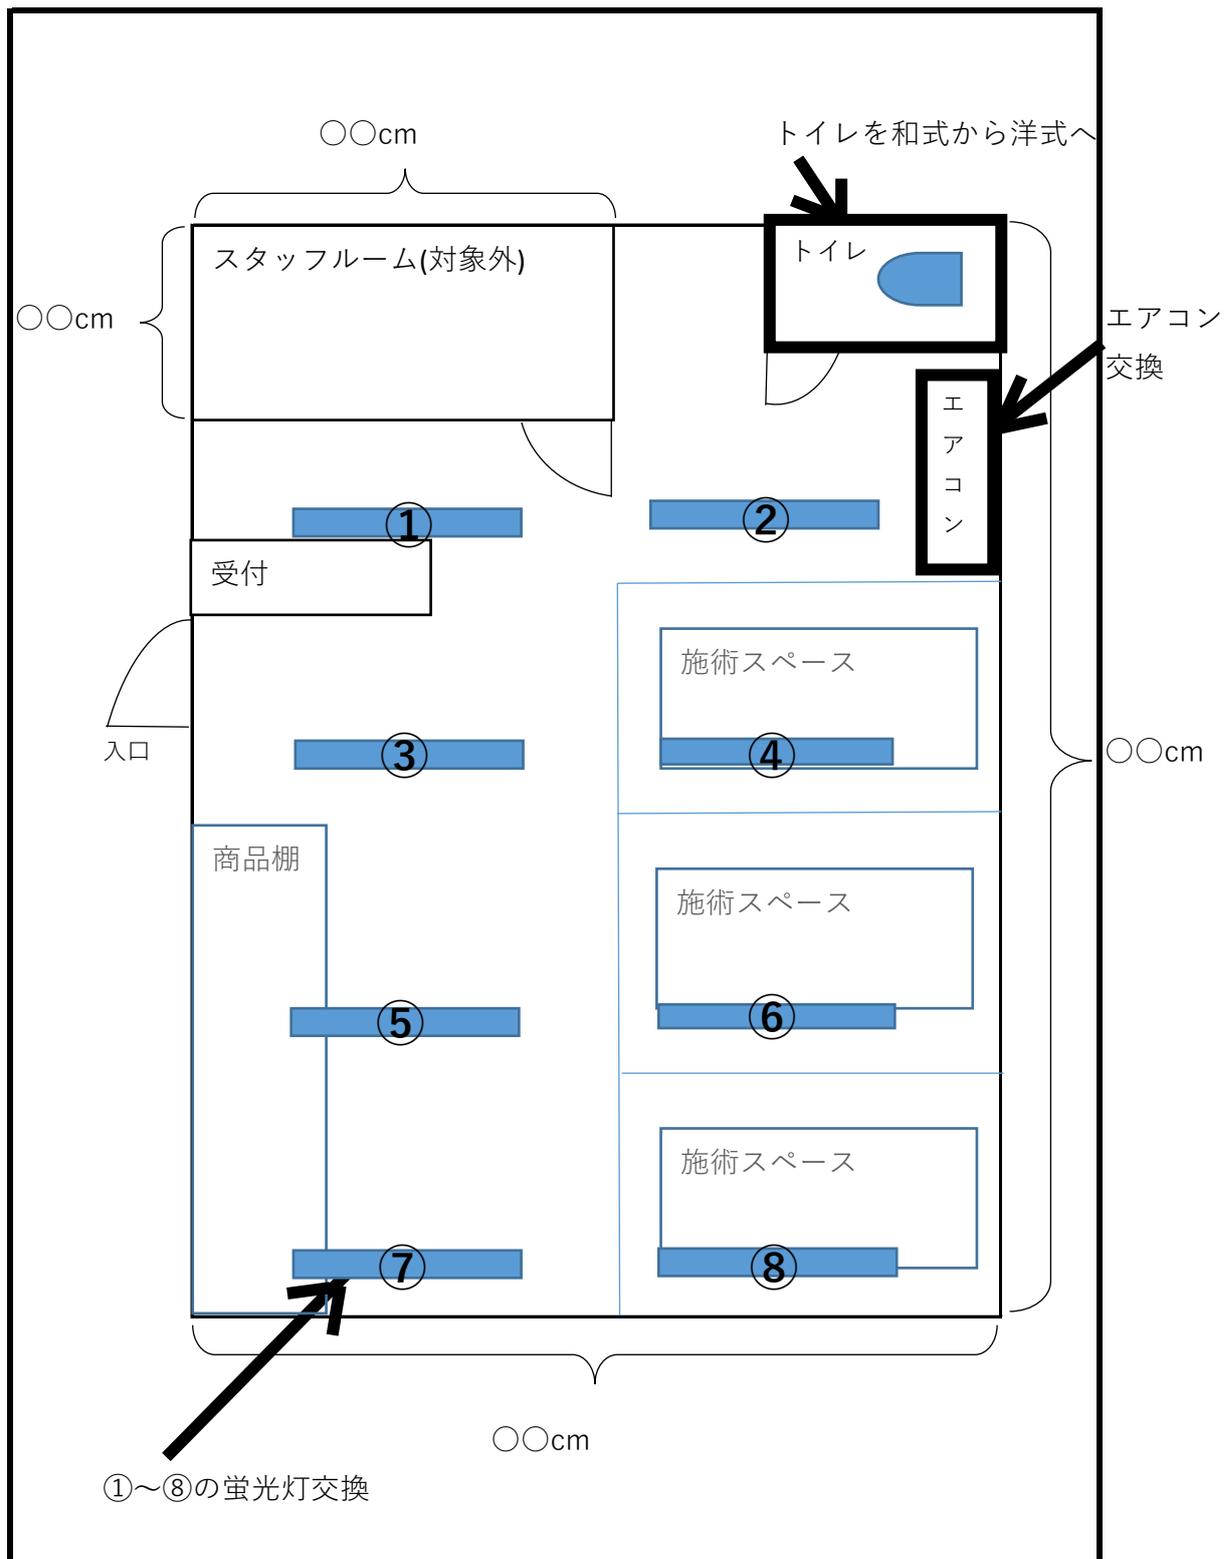

※なるべく工事内容が分かりやすいように記載ください

※手書きでもかまいません

※事務スペース(バックヤード等)がある場合で、店舗部分と併せて工事を行う場合は、面積、長さ等が分かるよう記載ください。

※看板等の工事をされる場合は、完成イメージの提出をお願いいたします。