
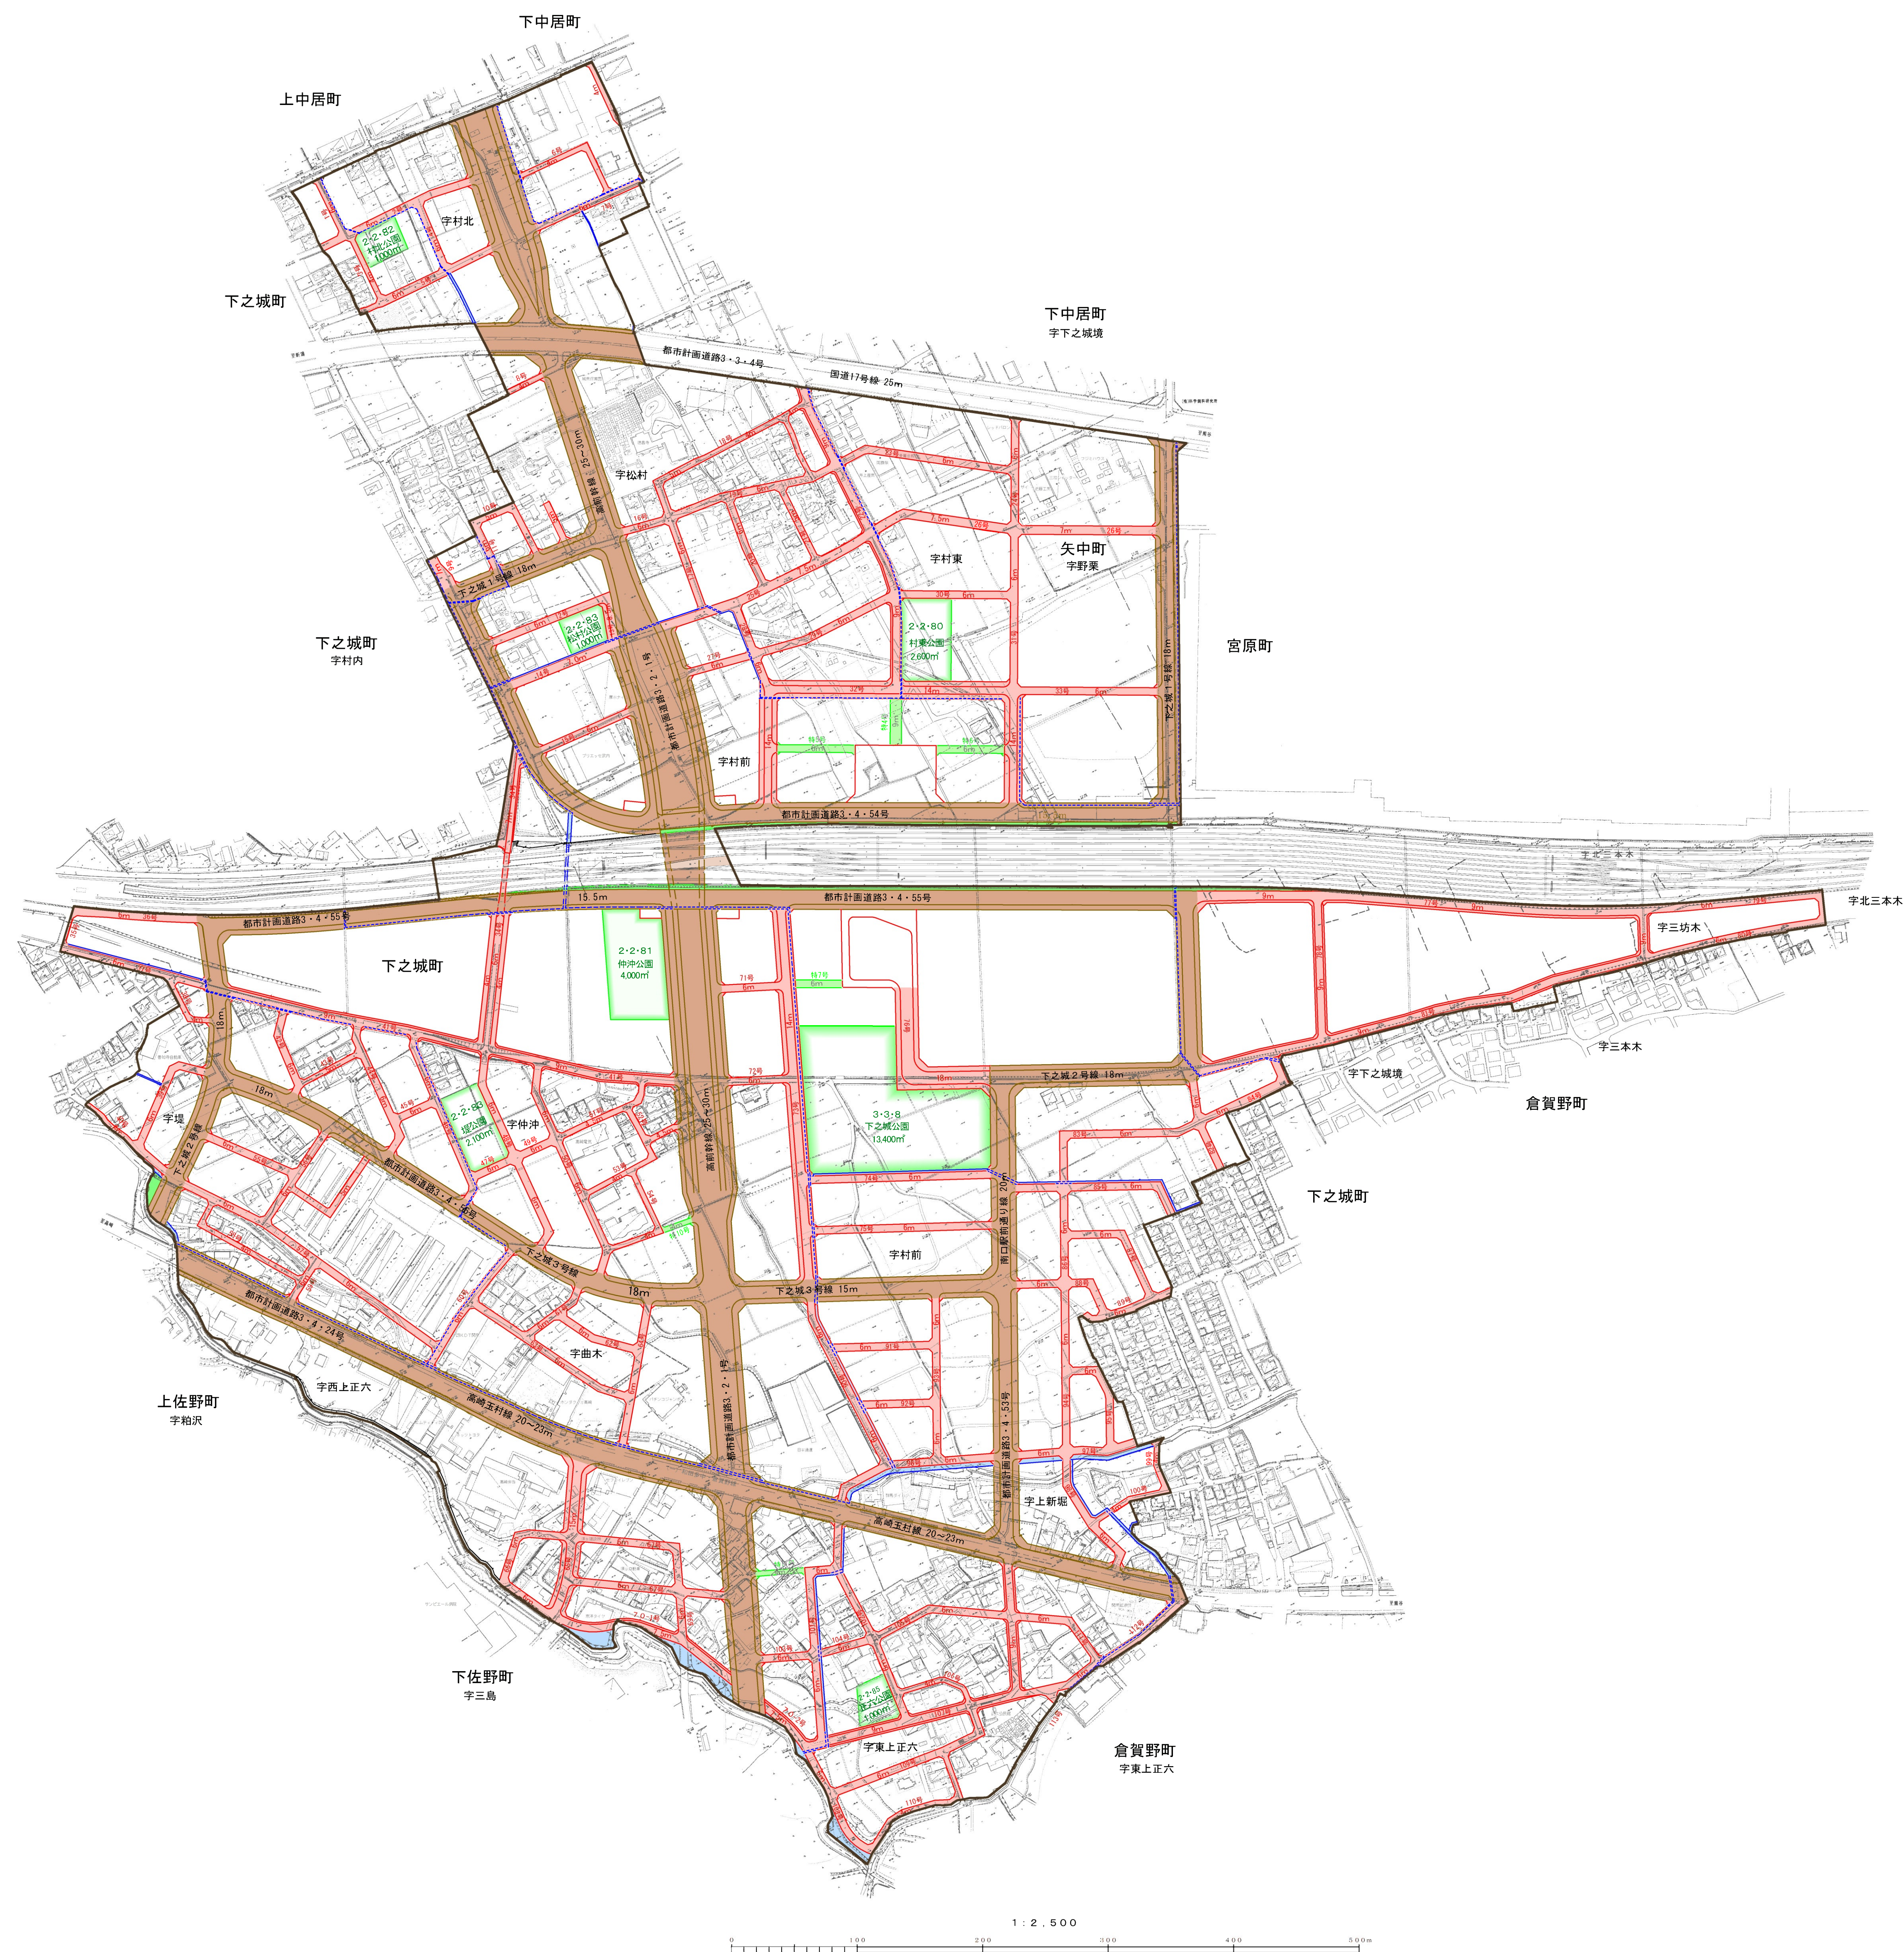


# 高崎都市計画事業 高崎操車場跡地周辺土地区画整理事業

設計図

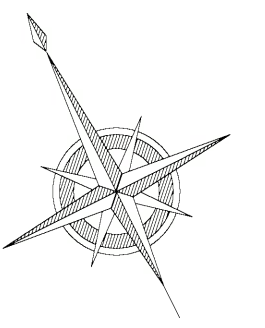

凡 例	
	施行区域界
	都市計画道路
	区画道路
	特殊道路
	公園・緑地
	河川・水路