


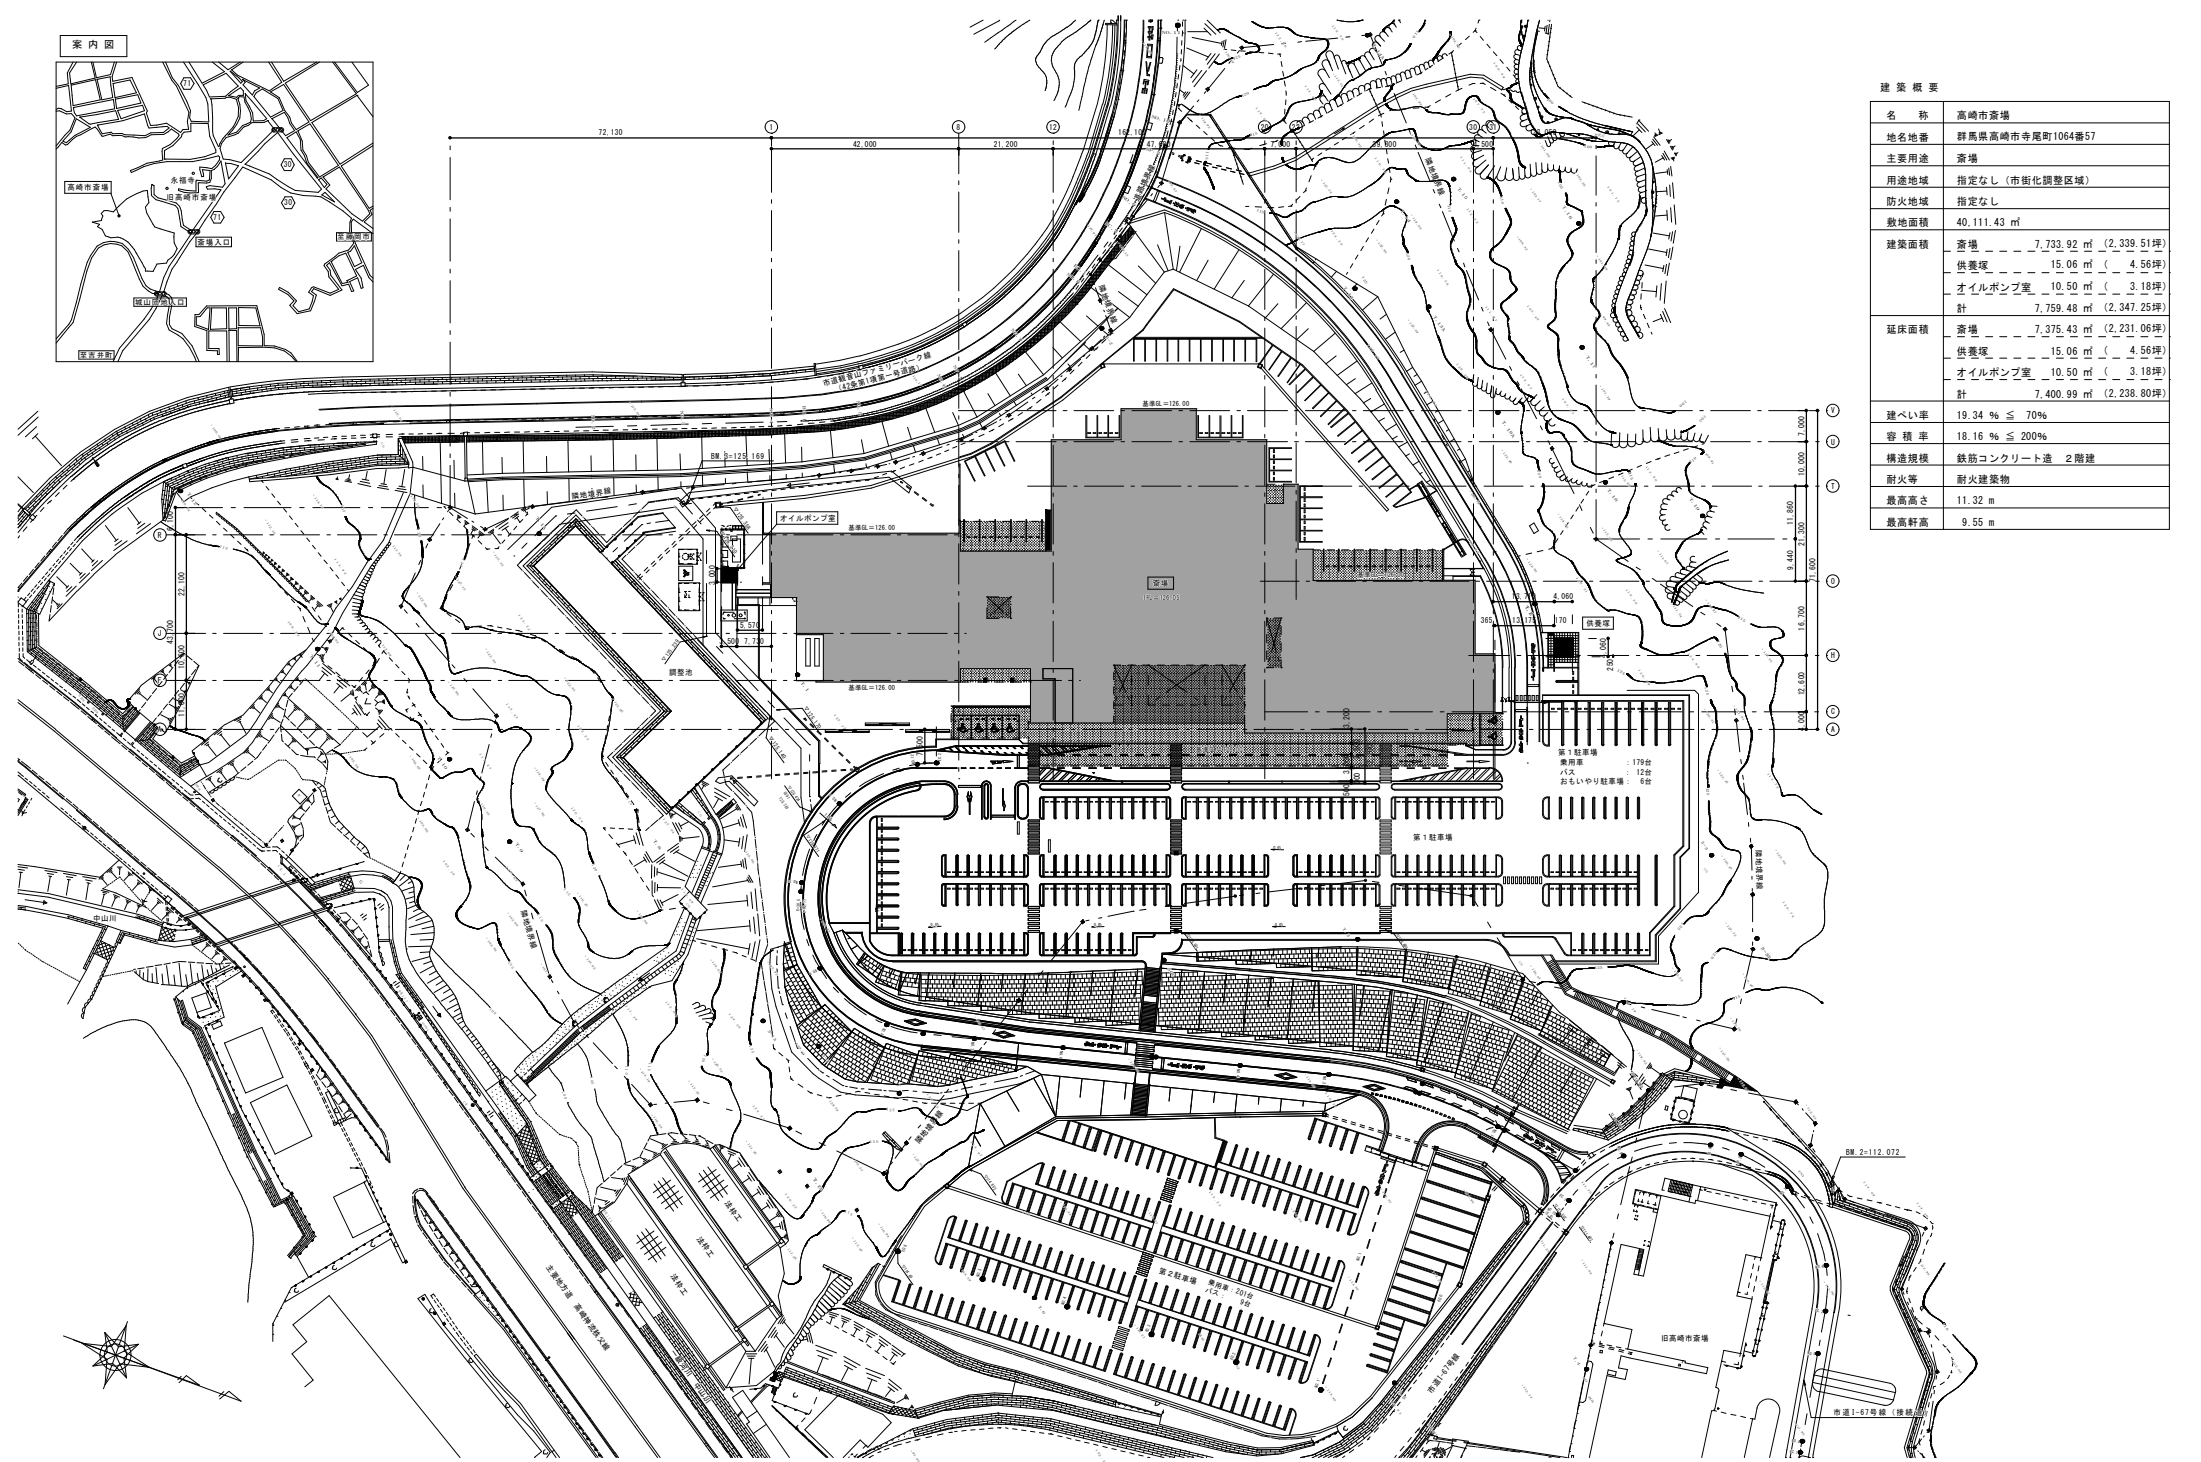

建築概要	
名称	高崎市市場
地名地番	群馬県高崎市寺尾町1064番57
主要用途	市場
用途地域	指定なし（市街化調整区域）
防火地域	指定なし
敷地面積	40,111.43 m ²
建築面積	市場 7,733.92 m ² (2,339.51坪) 供養庫 15.06 m ² (4.56坪) オイルポンプ室 10.50 m ² (3.18坪) 計 7,759.48 m ² (2,347.25坪)
延床面積	市場 7,375.43 m ² (2,231.06坪) 供養庫 15.06 m ² (4.56坪) オイルポンプ室 10.50 m ² (3.18坪) 計 7,400.99 m ² (2,238.80坪)
建ぺい率	19.34 % ≤ 70%
容積率	18.16 % ≤ 200%
構造規模	鉄筋コンクリート造 2階建
耐火等	耐火建築物
最高高さ	11.32 m
最高軒高	9.55 m

				設計年月日		作成年月日		工事名		図面番号	
								高崎市斎場建設工事		S-12017	
				PM		JC		図面名		A	
				中国		韓国・香港		配置図・案内図・建築概要		1	
										A11: 600 A311:1200	
2023.03.30											