




待合棟 F-0 断面図

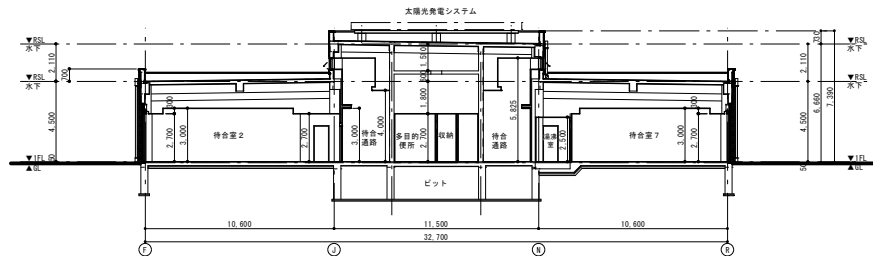


待合棟 F-R 断面図

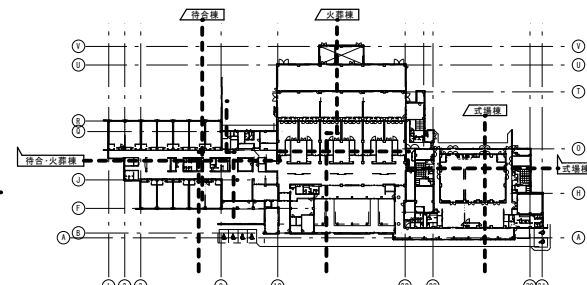


断面キープラン

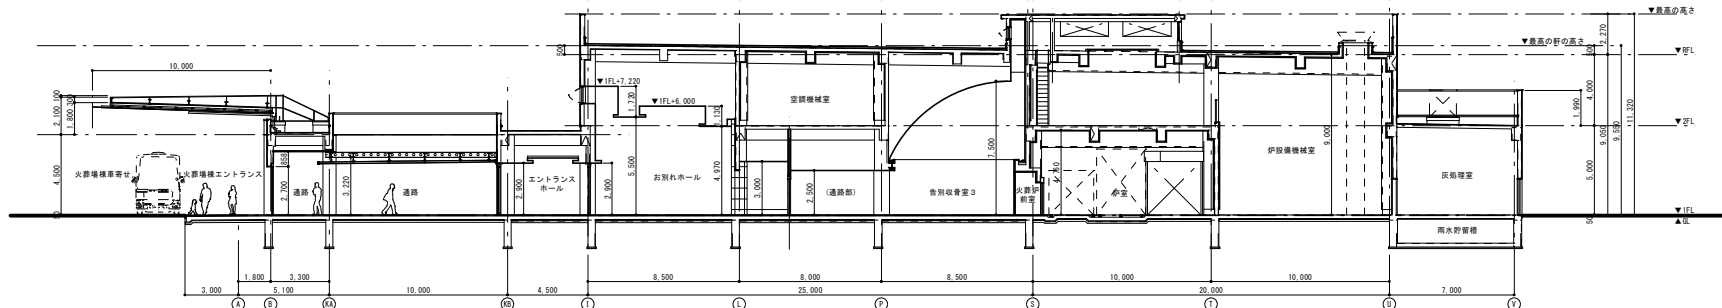


火葬棟 A-V 断面図

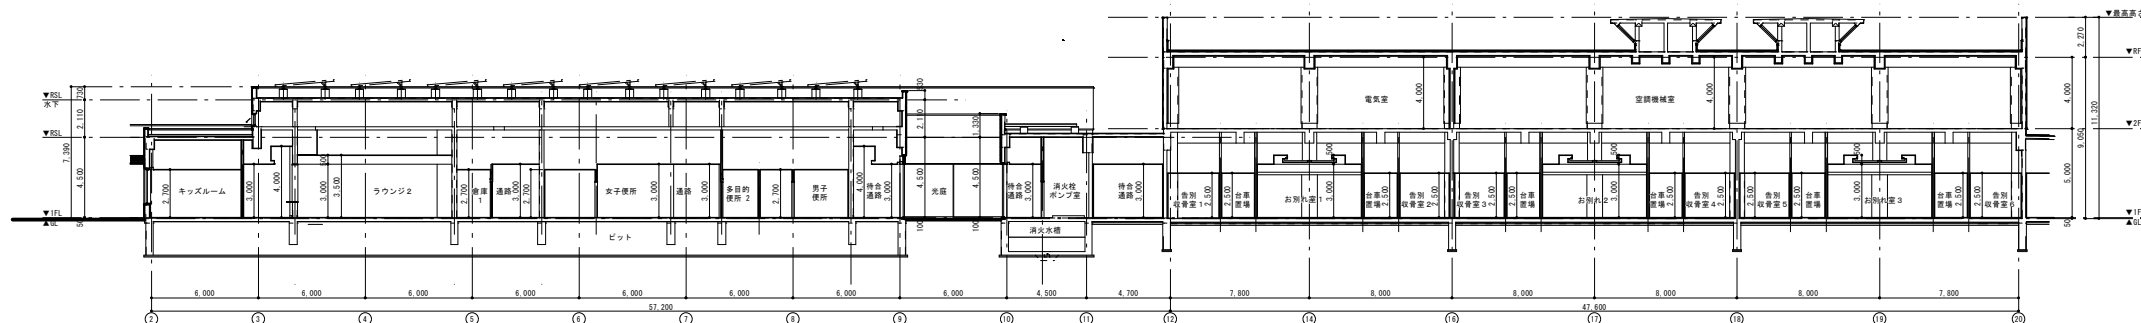

待合棟・火葬棟 2-20 断面図

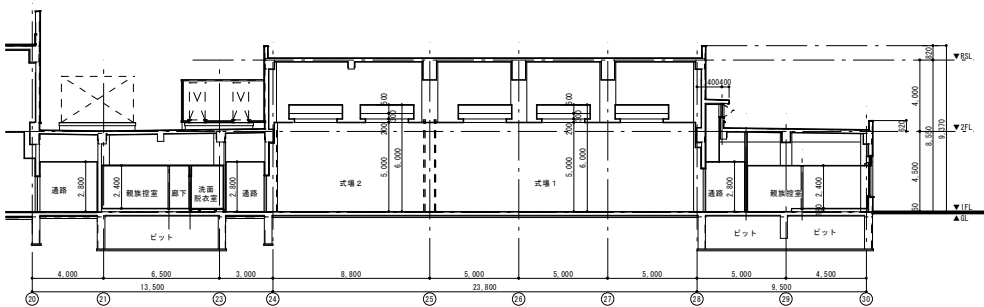

式場棟 20-30 断面図

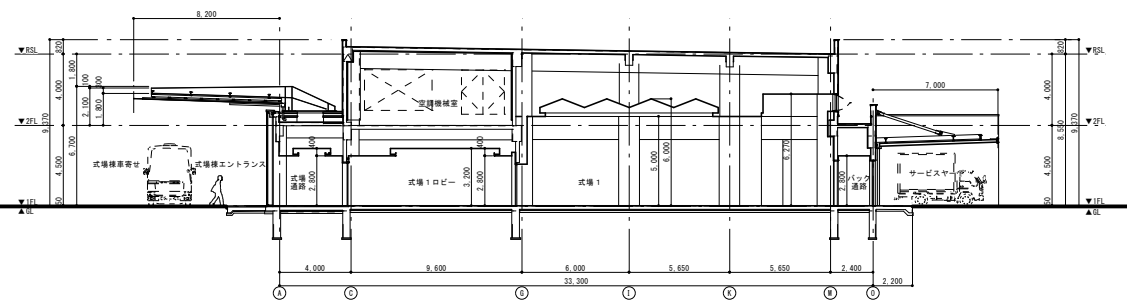

式場棟 A-0 断面図

設計年月日			訂正年月日			上巻名		高崎市斎場建設工事		図号		S-12017		図面番号		A	
PM			JC			作図		確認		検査							
