

高崎都市計画道路の変更(群馬県決定・案)

高崎都市計画道路

| 種別   | 名 称    |       | 位 置       |            |        | 区 域     | 構 造  |      |     | 備 考                                                                            |
|------|--------|-------|-----------|------------|--------|---------|------|------|-----|--------------------------------------------------------------------------------|
|      | 番号     | 路線名   | 起点        | 終点         | 主な経過地  | 延長      | 構造形式 | 車線の数 | 幅員  |                                                                                |
| 幹線街路 | 3・4・18 | 高崎前橋線 | 高崎市寺尾町字片羽 | 高崎市日高町字江田境 | 高崎市飯塚町 | 約8,390m | 地表式  | 4車線  | 20m | JR上越新幹線、高崎線、八高線及び私鉄上信電鉄と立体交差<br>関越自動車道と立体交差<br>幹線街路国道17号と立体交差<br>幹線街路と平面交差11箇所 |
|      | 車線数の内訳 |       | 4車線       |            |        | 約7,160m |      |      |     |                                                                                |
|      |        |       | 6車線       |            |        | 約1,230m |      |      |     |                                                                                |

「区域及び構造は計画図表示のとおり」

理 由

3・4・18号高崎前橋線は、高崎市寺尾町を起点とし、高崎駅東口を経て、前橋市に至る延長L=8,390mの幹線街路である。  
最新の将来交通量推計に基づき、幅員を変更するものである。

# 高崎都市計画道路新旧対照表

都市計画道路3・4・18号高崎前橋線を次のように変更する。

(変更前)

| 種別   | 高崎都市計画道路 |       | 位 置       |            |        | 区 域     | 構 造  |      |     | 備考                                                            |
|------|----------|-------|-----------|------------|--------|---------|------|------|-----|---------------------------------------------------------------|
|      | 番号       | 路線名   | 起点        | 終点         | 主な経過地  | 延長      | 構造形式 | 車線の数 | 幅員  |                                                               |
| 幹線街路 | 3・4・18   | 高崎前橋線 | 高崎市寺尾町字片羽 | 高崎市日高町字江田境 | 高崎市飯塚町 | 約8,390m | 地表式  | 4車線  | 20m | JR上越新幹線、高崎線、八高線及び私鉄上信電鉄と立体交差<br>関越自動車道と立体交差<br>幹線街路国道17号と立体交差 |
|      | 車線の内訳    |       | 4車線       |            |        | 約6,650m |      |      |     | 幹線街路と平面交差11箇所                                                 |
|      |          |       | 6車線       |            |        | 約1,740m |      |      |     |                                                               |


(変更後)

| 種別   | 高崎都市計画道路 |       | 位 置       |            |        | 区 域     | 構 造  |      |     | 備考                                                            |
|------|----------|-------|-----------|------------|--------|---------|------|------|-----|---------------------------------------------------------------|
|      | 番号       | 路線名   | 起点        | 終点         | 主な経過地  | 延長      | 構造形式 | 車線の数 | 幅員  |                                                               |
| 幹線街路 | 3・4・18   | 高崎前橋線 | 高崎市寺尾町字片羽 | 高崎市日高町字江田境 | 高崎市飯塚町 | 約8,390m | 地表式  | 4車線  | 20m | JR上越新幹線、高崎線、八高線及び私鉄上信電鉄と立体交差<br>関越自動車道と立体交差<br>幹線街路国道17号と立体交差 |
|      | 車線の内訳    |       | 4車線       |            |        | 約7,160m |      |      |     | 幹線街路と平面交差11箇所                                                 |
|      |          |       | 6車線       |            |        | 約1,230m |      |      |     |                                                               |


| 凡 例      | 備考          |
|----------|-------------|
| 都市計画区域   | 第一種低層住居専用地域 |
| 市街化区域    | 第一種中層住居専用地域 |
| 都市計画道路   | 第二種中層住居専用地域 |
| 立体交差     | 第一種住居地域     |
| 都市計画駅前線  | 第二種住居地域     |
| 衛生施設施設   | 準住居地域       |
| 都市計画市場   | 近隣商業地域      |
| 大規模商業    | 商業地域        |
| 都市計画河川   | 準工業地域       |
| 公園・緑地・公園 | 工業地域        |
| 風景地区     | 特別緑地保全地区    |
| 特別緑地保全地区 | 市街化調整区域     |
| 駐車場整備地区  | 地区計画区域      |
| 地区計画区域   | 防火地域        |
|          | 準防火地域       |
|          | 準特別用途地区     |
|          | 特別用途地区      |
|          | 高度利用地区      |

# 総 括 図

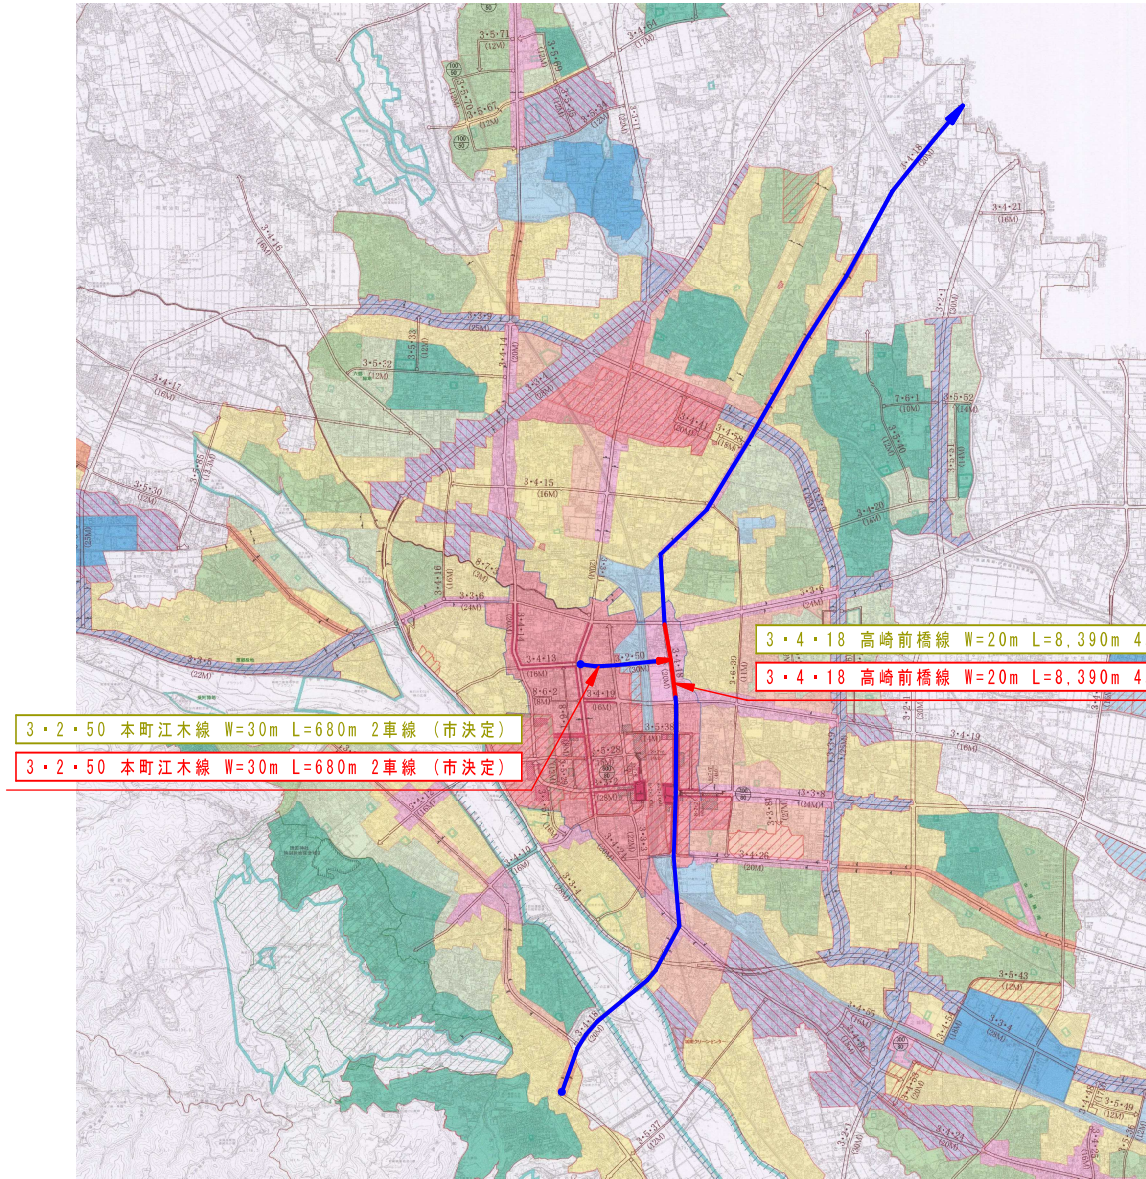


3・2・50 本町江木線 W=30m L=680m 2車線 (市決定)

3・2・50 本町江木線 W=30m L=680m 2車線 (市決定)

3・4・18 高崎前橋線 W=20m L=8,390m 4車線 (県決定)


3・4・18 高崎前橋線 W=20m L=8,390m 4車線 (県決定)

| 凡 例     |  |
|---------|--|
| 変更する区間  |  |
| 変更しない区間 |  |

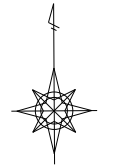


1:20,000 (A1)  
1:40,000 (A3)

1/20000  
0 1.5km

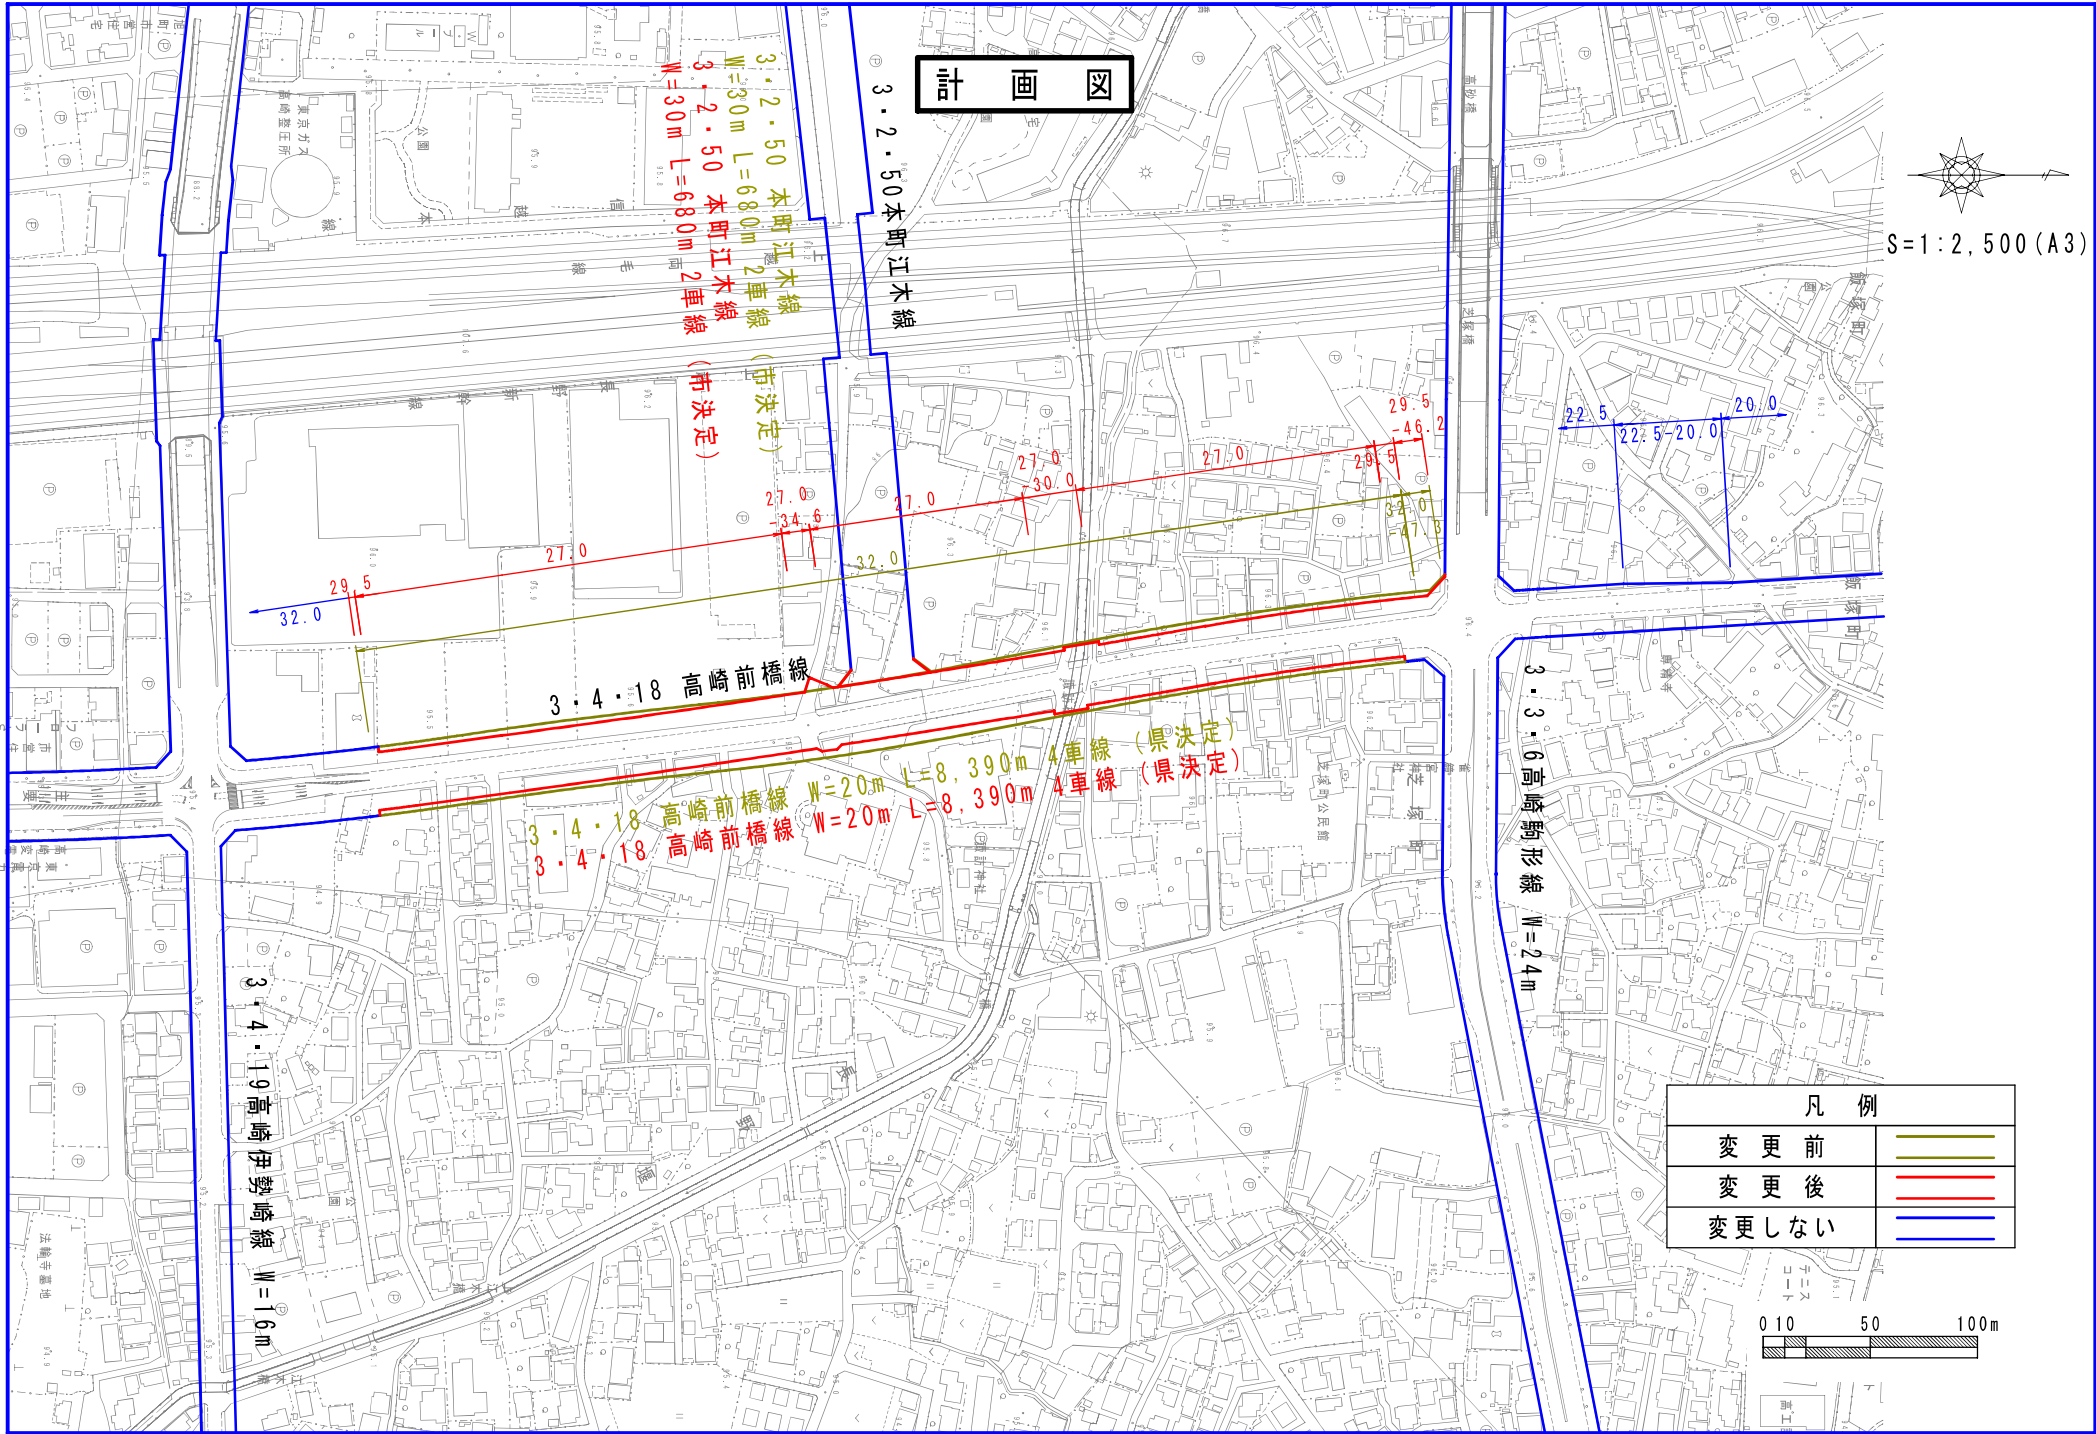

計画図

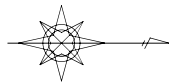

S=1:2,500 (A3)

| 凡 例       |  |
|-----------|--|
| 変 更 前     |  |
| 変 更 後     |  |
| 変 更 し な い |  |

