

高崎都市計画道路の変更(高崎市決定)

都市計画道路中3・2・50号本町江木線を次のように変更する。

種 別	名 称		位 置			区 域	構 造				備 考
	番 号	路 線 名	起 点	終 点	主な経過地	延 長	構 造 形 式	車線の数	幅員	地表式の区間 における鉄道 等との交差の 構造	
幹 線 街 路	3・2・50	本町江木線	高崎市 本町三丁目	高崎市 江木町 字諏訪西	高崎市 江木町	約680m	地表式	2車線	30m	JR上越線、信越本 線、上越、北陸新幹 線と立体交差 幹線街路と平面交差 3箇所	

「区域及び構造は計画図表示のとおり」

理由

都市計画道路3・2・50号本町江木線は高崎市中心市街地部における都市計画道路網を構成する幹線路線である。
交差する都市計画道路3・4・18号高崎前橋線の幅員変更（県決定）に伴い、県決定路線の計画変更と整合を図るため、本路線の終点位置を変更するものである。

都市計画道路新旧対照表

(変更前)

種 別	名 称		位 置			区 域	構 造				備 考
	番 号	路 線 名	起 点	終 点	主な経過地	延 長	構 造 形 式	車線の数	幅員	地表式の区間 における鉄道 等との交差の 構造	
幹線 街路	3・2・50	本町江木線	高崎市 本町三丁目	高崎市 江木町 字諏訪西	高崎市 江木町	約680m	地表式	2車線	30m	JR上越線、信越本 線、上越、北陸新幹 線と立体交差 幹線街路と平面交差 3箇所	

(変更後)


種 別	名 称		位 置			区 域	構 造				備 考
	番 号	路 線 名	起 点	終 点	主な経過地	延 長	構 造 形 式	車線の数	幅員	地表式の区間 における鉄道 等との交差の 構造	
幹線 街路	3・2・50	本町江木線	高崎市 本町三丁目	高崎市 江木町 字諏訪西	高崎市 江木町	約680m	地表式	2車線	30m	JR上越線、信越本 線、上越、北陸新幹 線と立体交差 幹線街路と平面交差 3箇所	

総 括 図



1:20,000 (A1)
1:40,000 (A3)

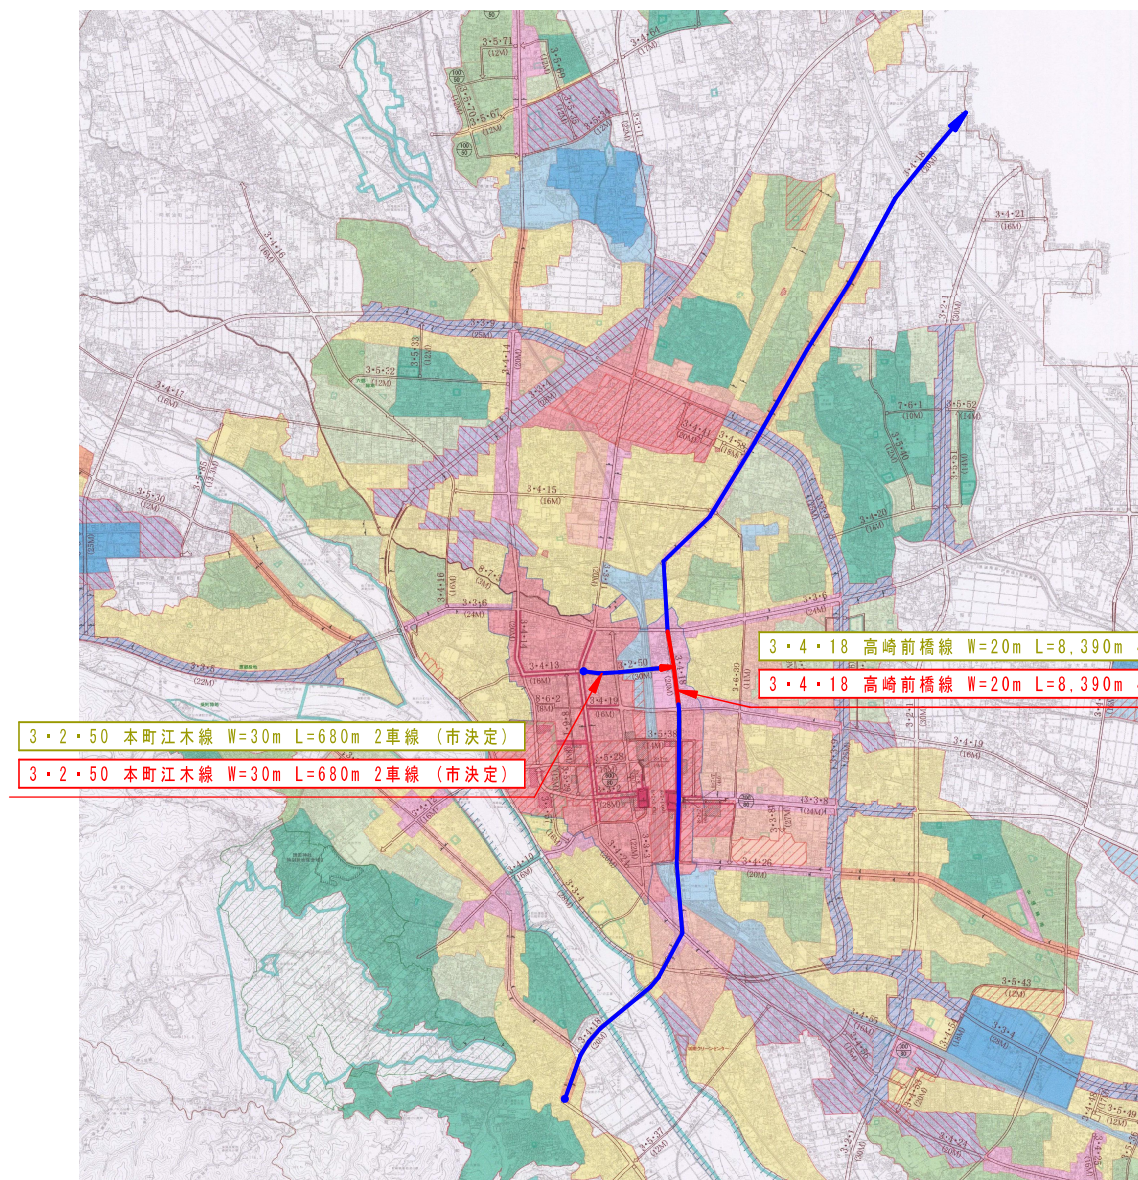[illegible]

3・4・18 高崎前橋線 W=20m L=8,390m 4車線 (県決定)


3・4・18 高崎前橋線 W=20m L=8.390m 4車線 (県決定)


3・2・50 本町江木線 W=30m L=680m 2車線 (市決定)

3・2・50 本町江木線 W=30m L=680m 2車線 (市決定)


凡 例	
変更する区間	
変更しない区間	

1/20000

 

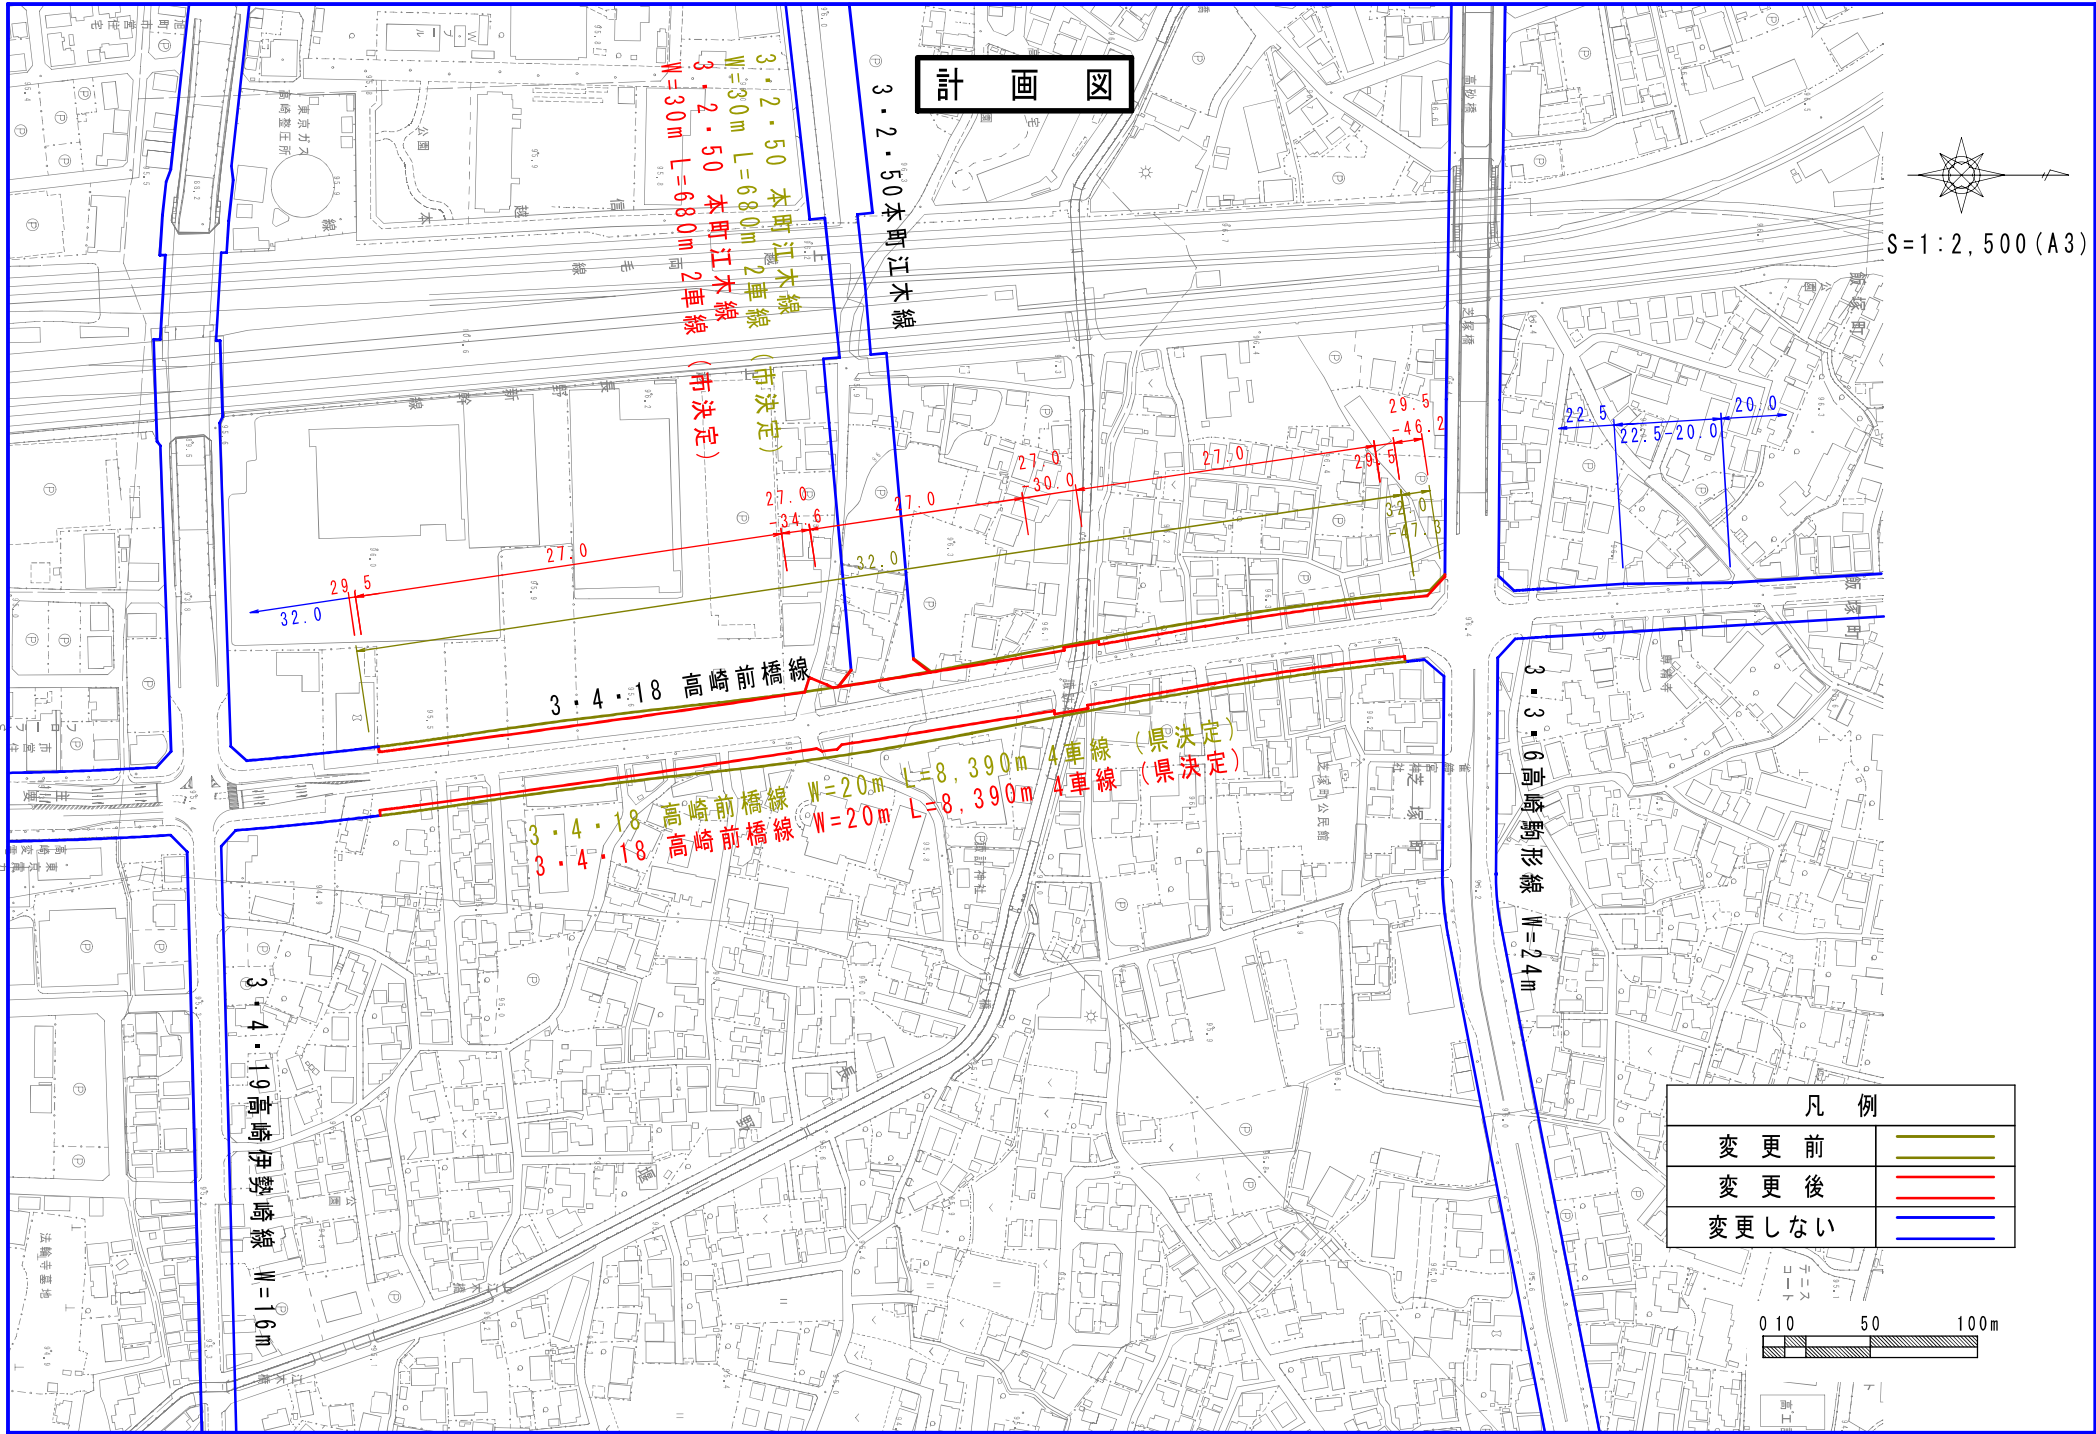

計画図

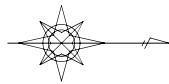

S=1:2,500 (A3)

凡 例	
変 更 前	
変 更 後	
変 更 し な い	

